


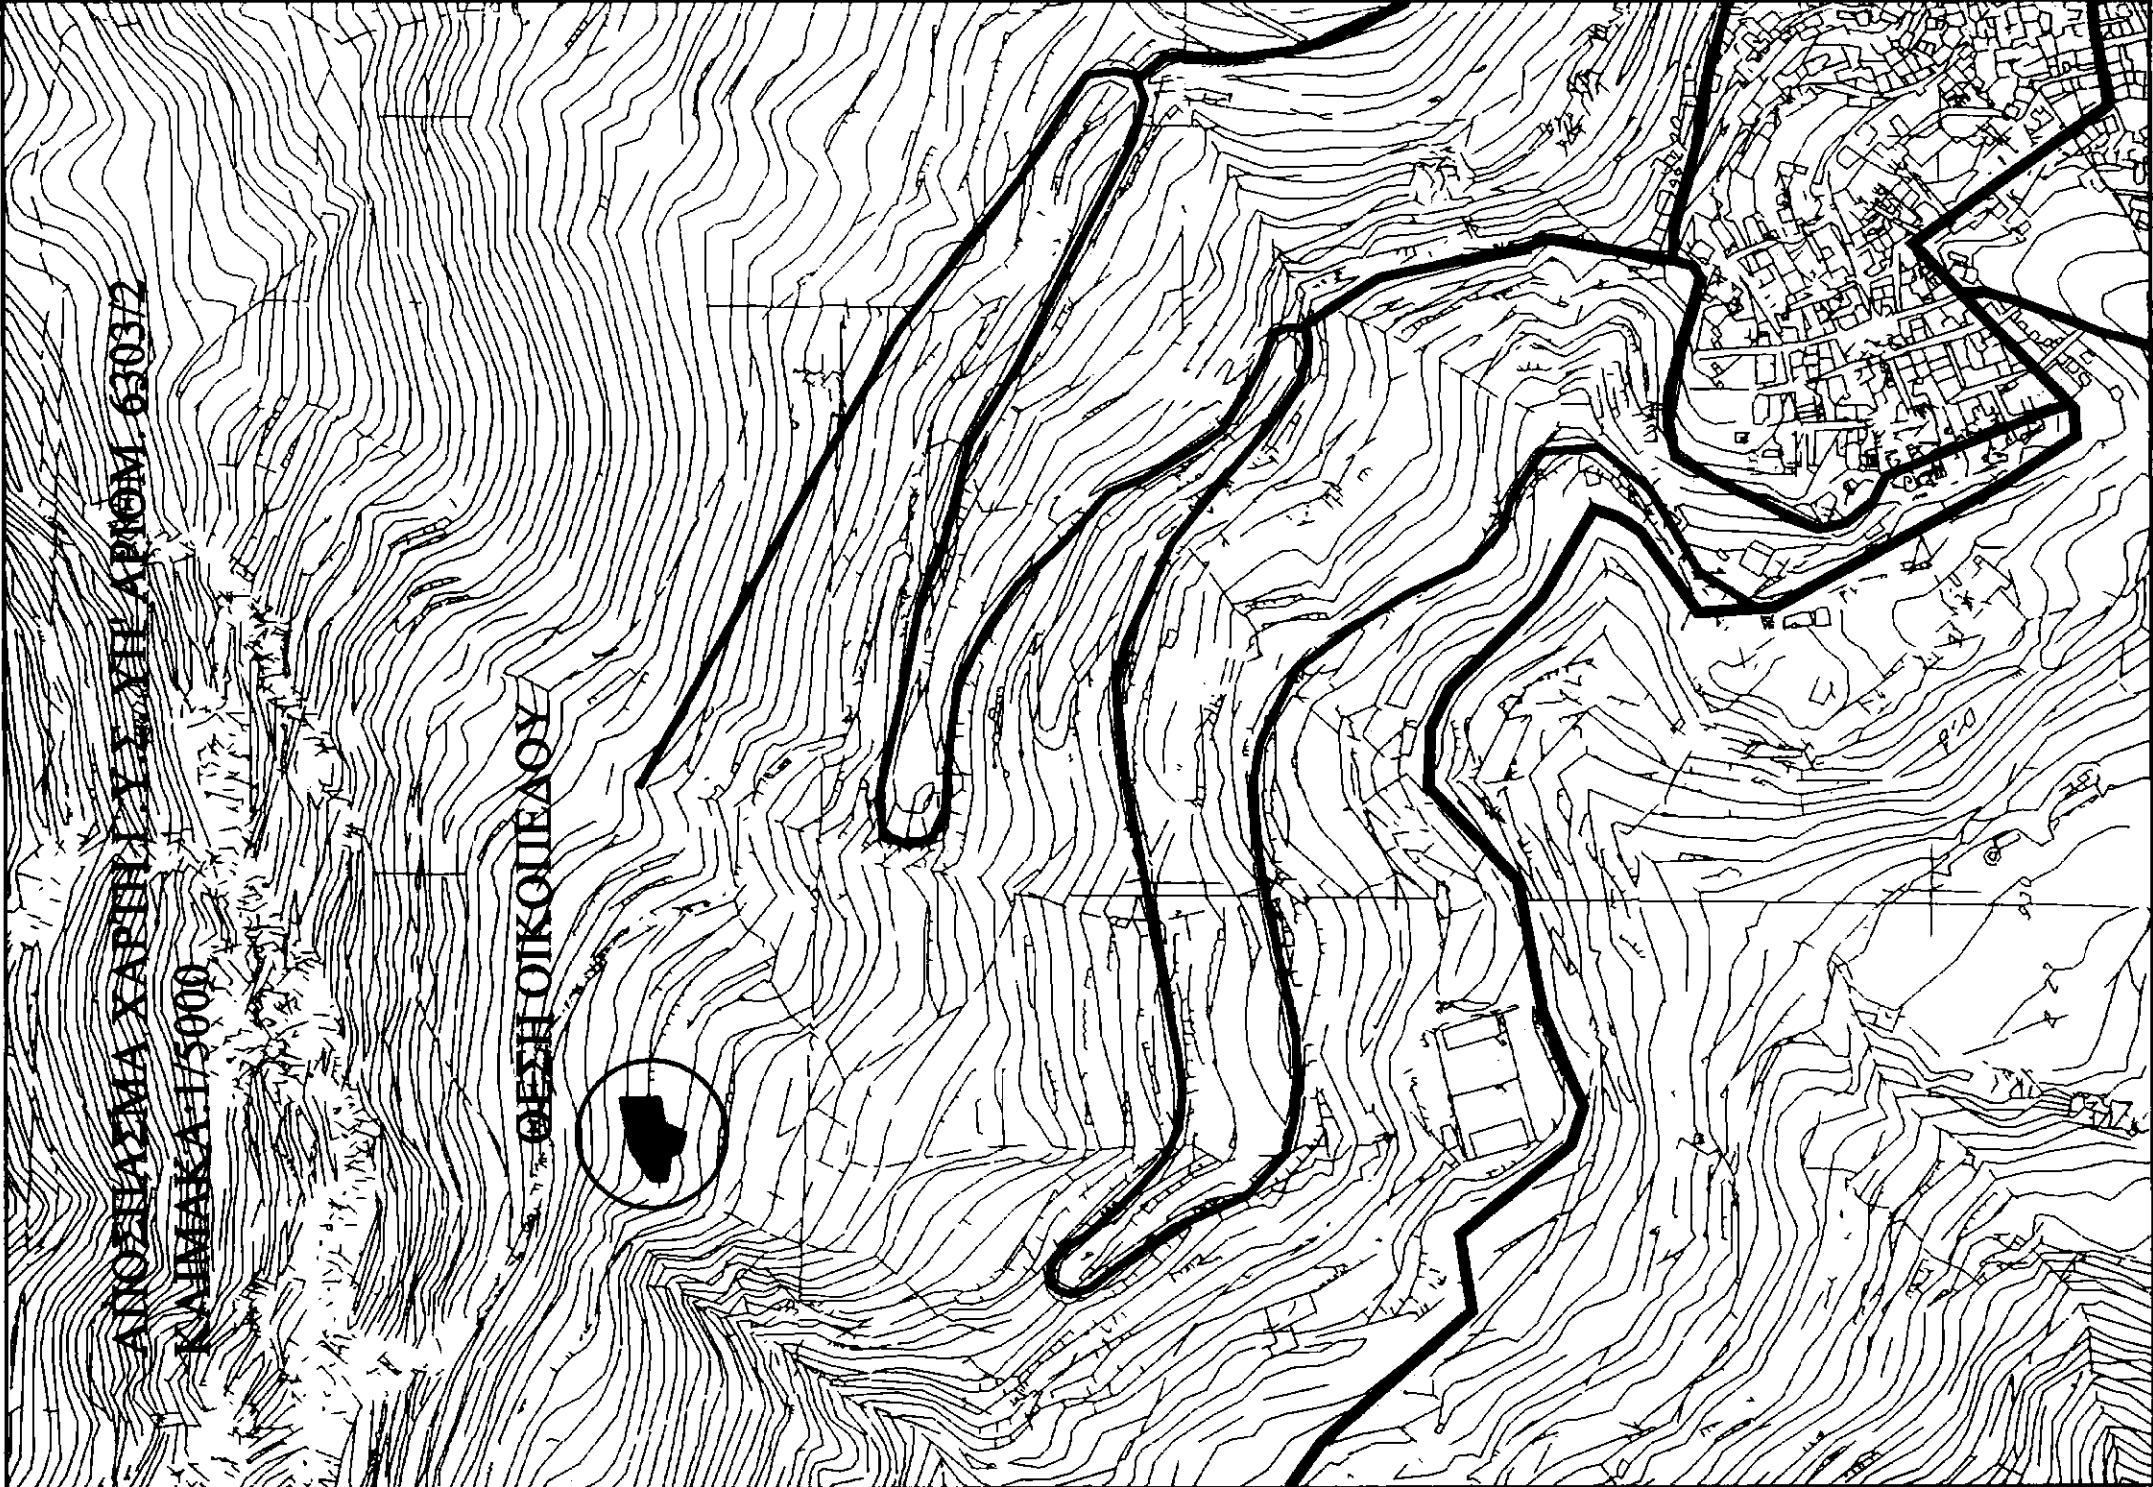

ΑΡΧΑΙΟΛΟΓΙΚΟ ΜΕΛΕΤΗΝ - ΚΑΤΑΣΚΕΥΗ
ΚΑΛΑΝΑΚΙ ΑΡΧΑΙΟΛΟΓΙΚΟ ΜΕΛΕΤΗΝ - ΚΑΤΑΣΚΕΥΗ

ΘΕΣΗ ΟΙΚΟΠΕΔΟΥ



ΟΡΟΙ ΔΟΜΗΣΗΣ

Περιοχή Β Δεληφικού τοπίου
Αρτιότητα: 4000 τ.μ.
Απαιτείται έγκριση από την Αρχαιολογία


ΕΜΒΑΔΟΝ ΟΙΚΟΠΕΔΟΥ

- Το εμβαδόν υπολογίστηκε αναλυτικά
- Τα όρια υποδείχθηκαν από τους ιδιοκτήτες.
- Κρατικό δίκτυο συντεταγμένων
- ΠΡΟΒΟΛΗ: U.T.M. (Ε.Γ.Σ.Α. 87) συντ. κλίμακας 0.9996
- Αρχή συντεταγμένων: $\phi = 0, \lambda = 24$ (Κεντρικός Μεσημβρινός)
- Ε1(1-2-3-4-5-6-7-8-9-10-1)=1498.08 Μ2

ΣΥΝΤΕΤΑΓΜΕΝΕΣ ΤΩΝ ΟΡΙΩΝ

A/A	X	Y
1	375524.6589	4260663.093
2	375526.0146	4260690.017
3	375505.6991	4260687.120
4	375491.3833	4260685.696
5	375468.9460	4260673.716
6	375468.1370	4260663.045
7	375485.2252	4260658.968
8	375486.8967	4260652.564
9	375499.8518	4260647.919
10	375507.4064	4260661.781

Αράχθβα 13-10-2011
Ο μηχανικός

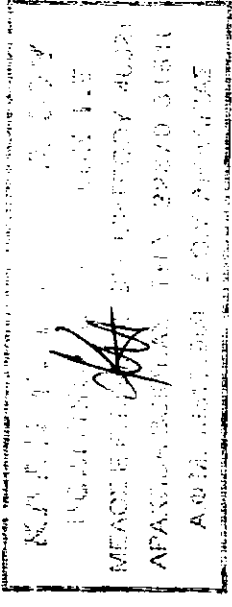

ΟΔΟΠΟΡΙΚΟ ΣΚΑΡΙΦΗΜΑ

