

ΑΝΗΚΕΙ ΣΤΗΝ ΑΡΙΘ. 63933 ΠΡΑΞΗ ΧΑΡ/ΣΜΟΥ ΤΗΣ ΔΙΕΥΘΥΝΣΗΣ ΔΑΣΩΝ ΔΟΔΕΚΑΝΗΣΟΥ


ΙΔΙΟΚΤΗΣΙΑ ΜΙΧΑΗΛ ΤΣΑΜΠΟΥΝΙΕΡΑΚΗ

ΑΓΡΟΤΙΚΗ ΟΔΟΣ

ΑΓΡΟΤΙΚΗ ΟΔΟΣ

Μη Δασική Έκταση

E(1,2,....,24,25,1)=3359,08 τ.μ

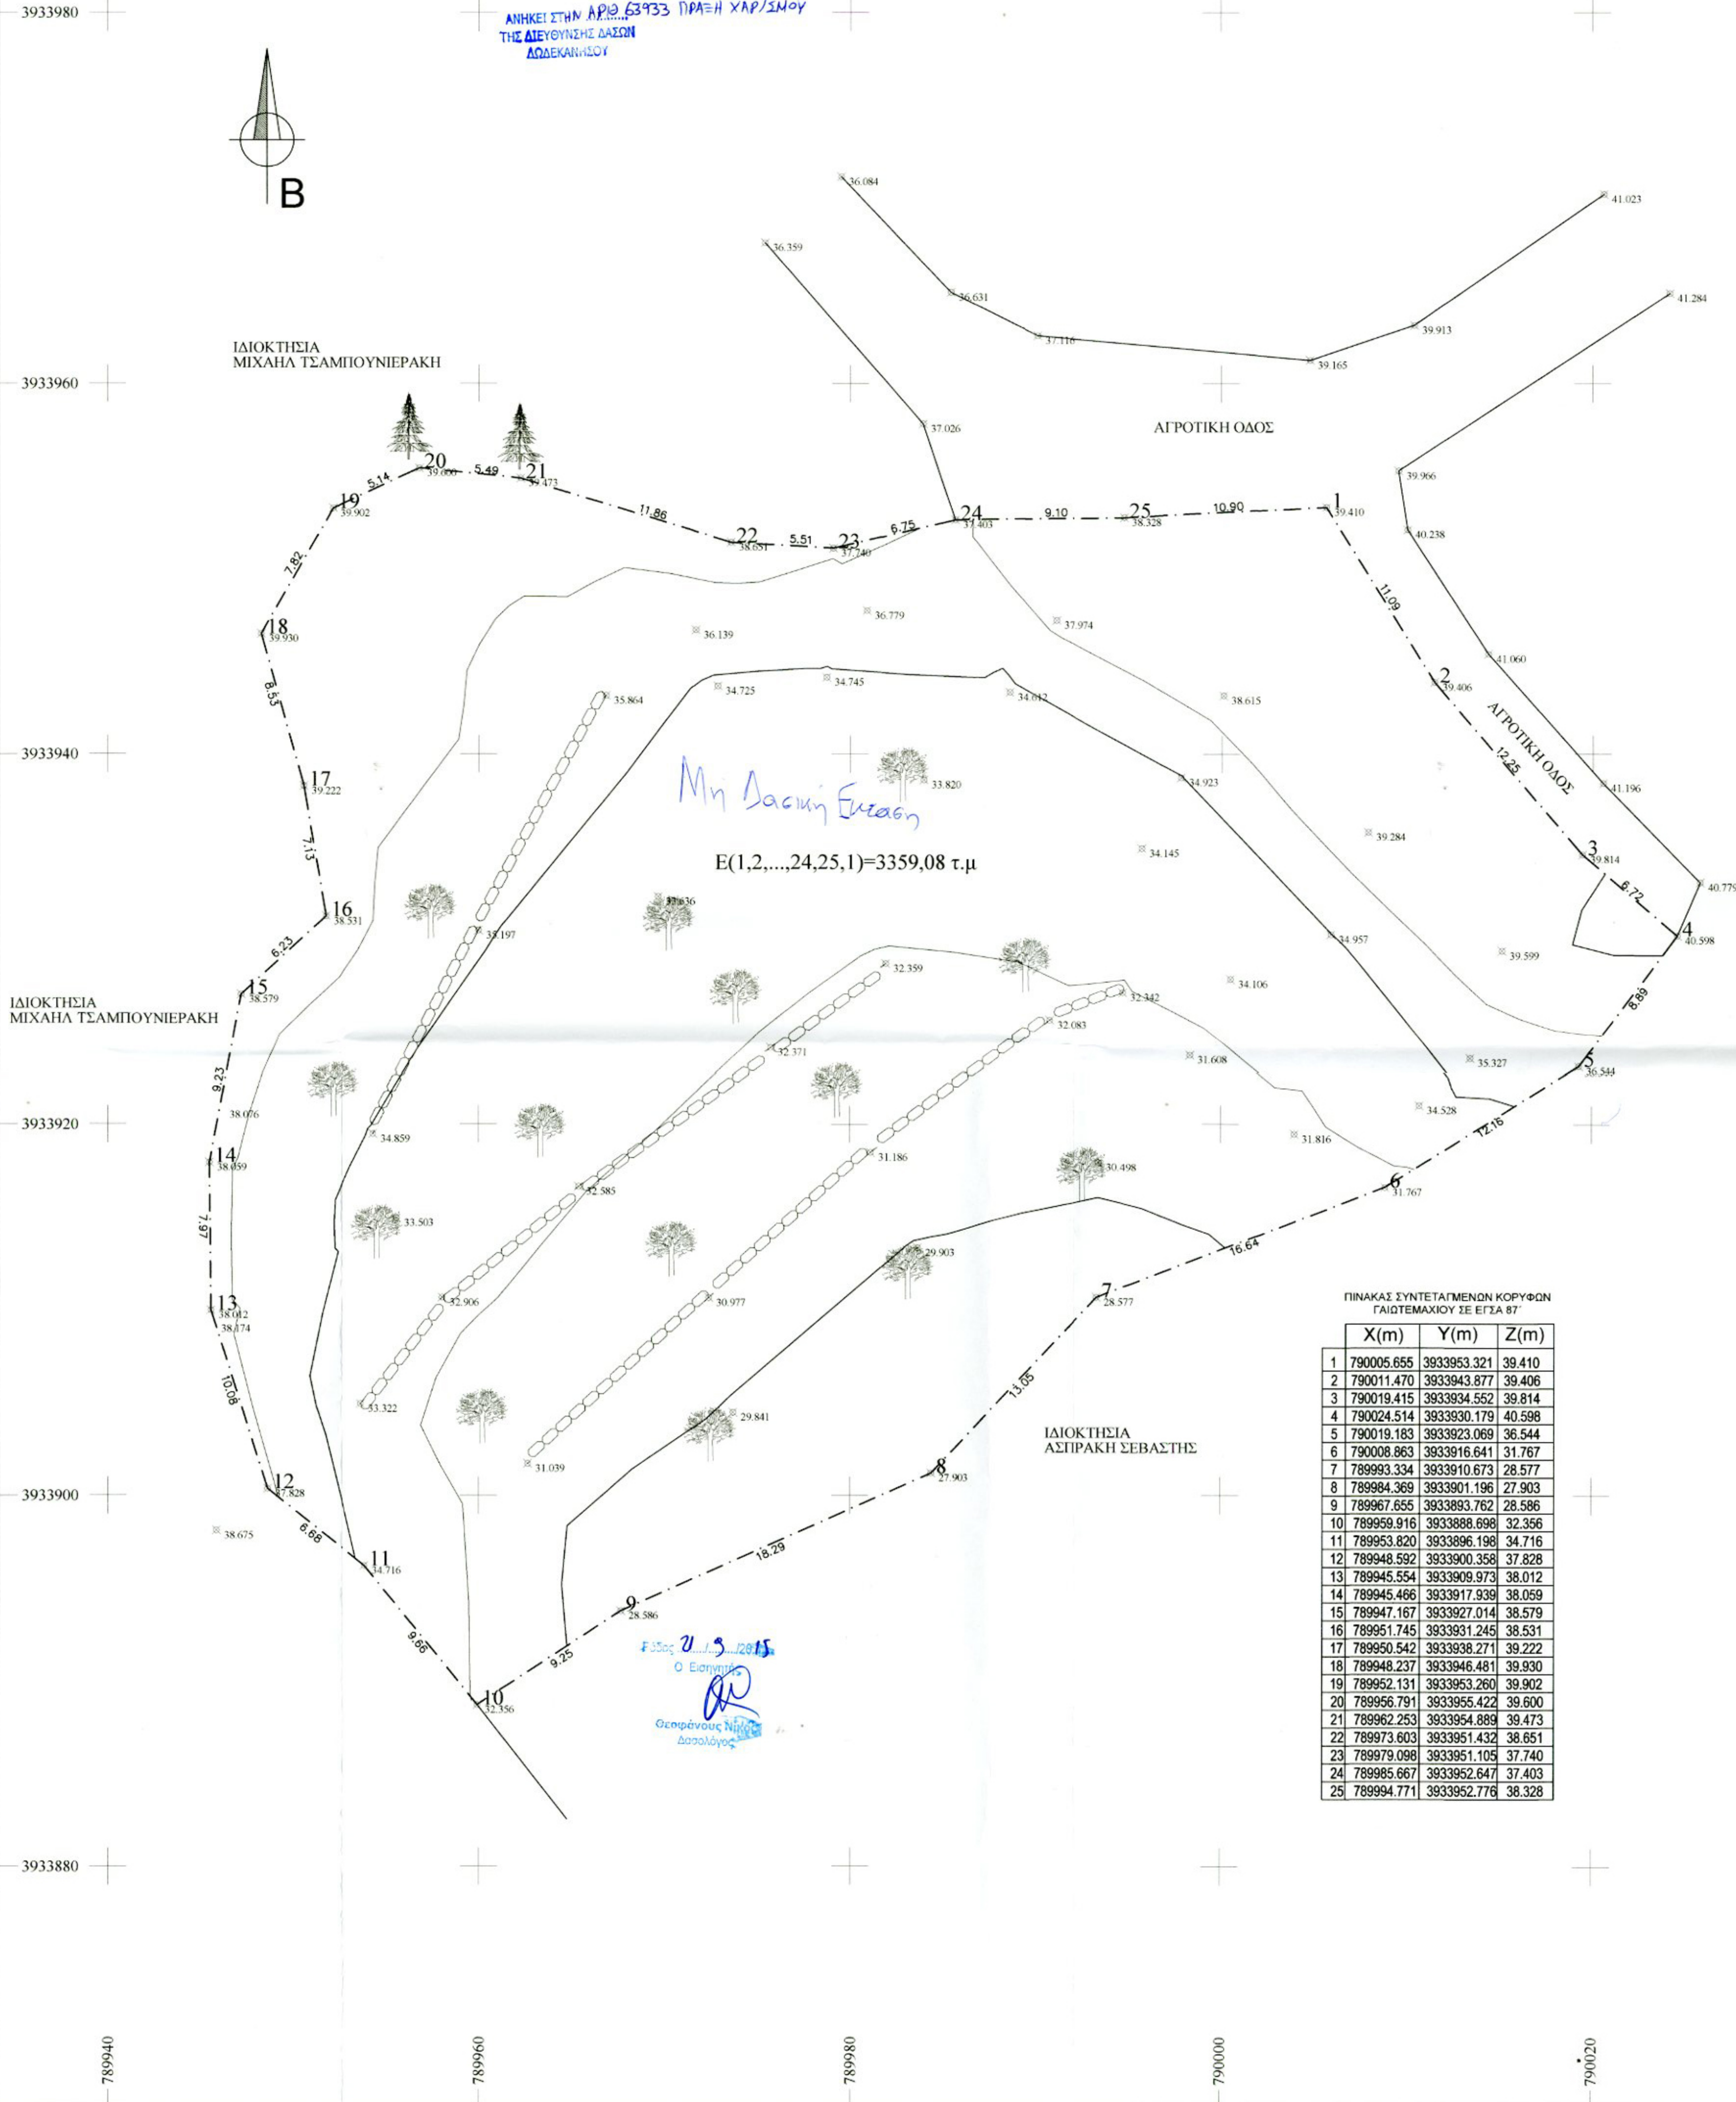

ΠΙΝΑΚΑΣ ΣΥΝΤΕΤΑΓΜΕΝΩΝ ΚΟΡΥΦΩΝ ΓΑΙΩΤΕΜΑΧΙΟΥ ΣΕ ΕΓΣΑ 87

	X(m)	Y(m)	Z(m)
1	790005.655	3933953.321	39.410
2	790011.470	3933943.877	39.406
3	790019.415	3933934.552	39.814
4	790024.514	3933930.179	40.598
5	790019.183	3933923.069	36.544
6	790008.863	3933916.641	31.767
7	789993.334	3933910.673	28.577
8	789984.369	3933901.196	27.903
9	789967.655	3933893.762	28.586
10	789959.916	3933888.698	32.356
11	789953.820	3933896.198	34.716
12	789948.592	3933900.358	37.828
13	789945.554	3933909.973	38.012
14	789945.466	3933917.939	38.059
15	789947.167	3933927.014	38.579
16	789951.745	3933931.245	38.531
17	789950.542	3933938.271	39.222
18	789948.237	3933946.481	39.930
19	789952.131	3933953.260	39.902
20	789956.791	3933955.422	39.600
21	789962.253	3933954.889	39.473
22	789973.603	3933951.432	38.651
23	789979.098	3933951.105	37.740
24	789985.667	3933952.647	37.403
25	789994.771	3933952.776	38.328

Ελεγκτής Ο Εισαγγελέας Οικονομικών Ν. Δασολόγος

1) ΕΜΒΑΔΟΝ ΓΑΙΩΤΕΜΑΧΙΟΥ : E(1,2,....,24,25,1)=3359,08 τ.μ

2) ΟΡΟΙ ΔΟΜΗΣΗΣ
[π.5 της 14-7-99-ΦΕΚ 580/Δ/27-7-1999]
<<Κώδικας βασικής πολεοδομικής νομοθεσίας > Μέρος-ΙΙ > Κεφάλαιο-Η >
> Δόμηση εκτός εγκεκριμένων σχεδίων.
- Αρθρον-162: Γενικοί όροι και περιορισμοί δόμησης.
Αρθ-17 ΝΔ/17-7/16-8-23, άρθρο μόνο παρ.6 ΝΔ-3/17-12-25, Αρθ-1 Ν-3976/29, Αρθ-1 ΠΔ-24/31-5-85)
- Αρθρον-167: Κατοικία (Αρθ-6 ΠΔ-24/31-5-85)
Αρθ-17 ΝΔ/17/16-8-23, άρθρο μόνο παρ.6 ΝΔ-3/17-12-25, Αρθ-1 Ν-3976/29, Αρθ-1 ΠΔ-24/31-5-85)

3) ΔΗΛΩΣΗ Ν.Δ 651 / 77, Ν 1337 / 83
Δηλώνεται υπεύθυνα ότι το γαιωτεμάχιο του διαγράμματος υπό τα στοιχεία:
E(1,2,....,24,25,1)=3359,08 τ.μ
ΕΙΝΑΙ ΑΡΤΟΙ ΚΑΙ ΟΙΚΟΔΟΜΗΣΙΜΟ ΚΑΤΑ ΠΑΡΕΚΛΙΣΗ(ΕΝΤΟΣ ΖΩΝΗΣ 500,0 μ ΑΠΟ ΤΟ ΣΧΕΔΙΟ ΠΟΛΕΩΣ) σύμφωνα με τις ισχύουσες πολεοδομικές διατάξεις.
Βρίσκεται ,ΕΚΤΟΣ ΣΧΕΔΙΟΥ στην περιοχή "ΖΕΤΕΣ" της Τ.Κ ΚΑΡΠΑΘΟΥ της ευρύτερης περιοχής του δήμου ΚΑΡΠΑΘΟΥ.
Σύμφωνα με το Ν1337/83 δεν οφείλονται εισφορές σε γή ή σε χρήμα.
Το παραπάνω γαιωτεμάχιο βρίσκεται σε απόσταση: 500,0<A<800,0 μ. από τη θάλασσα.



4) ΔΗΛΩΣΗ ΥΠΟΠΟΙΗΣΗΣ ΟΡΙΩΝ
Ο κάτωθι υπογεγραμμένος ΝΙΚΟΛΑΟΣ ΑΛΕΞΙΑΔΗΣ δηλώνω ότι τα όρια του παρόντος ακινήτου που επιδείξα στον πολιτικό μηχανικό ΛΑΜΠΡΟ ΕΜΜΑΝΟΥΗΛ είναι ορθά.

Signature of Nikolas Alexiadis

ΣΥΜΒΟΛΙΣΜΟΙ ΤΟΠΟΓΡΑΦΙΚΟΥ ΔΙΑΓΡΑΜΜΑΤΟΣ

- Κορυφή ορίου οικοπέδου
- Κτίσμα
- Τοίχιο μετόπιν
- Ξηρολιθιά
- Στύλος Δ.Ε.Η
- Στύλος ΟΤΕ
- Βράχος
- Ευκάλυπτος
- Πεύκο
- Ελιά
- Χαρουπιά

* Το γαιωτεμάχιο μετρήθηκε με διπλοσυχνο δέκτη GPS torcon gr5.
* Το εμβαδόν του και οι πλευρές του υπολογίσθηκαν αναλυτικά με χρήση ΗΥ
* Σύστημα αναφοράς συντεταγμένων ΕΓΣΑ 87

ΤΕΧΝΙΚΟ ΓΡΑΦΕΙΟ
ΕΜΜΑΝΟΥΗΛ Γ. ΛΑΜΠΡΟΣ
ΠΟΛΙΤΙΚΟΣ ΜΗΧΑΝΙΚΟΣ
ΕΘΝΙΚΟΥ ΜΕΤΣΟΒΕΙΟΥ ΠΟΛΥΤΕΧΝΕΙΟΥ
ΤΗΛ:22450-23638
ΚΙΝ:6974190790
EMAIL:info@emlampros.com

ΕΡΓΟ
ΑΠΟΤΥΠΩΣΗ ΓΑΙΩΤΕΜΑΧΙΟΥ

ΕΠΕΛΕΓΜΕΝΟΣ
ΝΙΚΟΛΑΟΣ ΑΛΕΞΙΟΥ ΑΛΕΞΙΑΔΗΣ

ΘΕΣΗ
"ΛΟΘΙΚΟ" -ΔΗΜΟΥ ΚΑΡΠΑΘΟΥ

ΘΕΜΑ ΣΧΕΔΙΟΥ
ΤΟΠΟΓΡΑΦΙΚΟ ΔΙΑΓΡΑΜΜΑ ΣΕ ΕΓΣΑ 87

ΑΡ. ΣΧΕΔΙΟΥ
T1

ΚΛΙΜΑΚΑ: 1/200
ΗΜΕΡΟΜΗΝΙΑ: ΝΟΕΜΒΡΙΟΣ 2014

ΥΠΟΓΡΑΦΗ ΣΦΡΑΓΙΔΑ
ΕΜΜΑΝΟΥΗΛ Γ. ΛΑΜΠΡΟΣ
ΠΟΛΙΤΙΚΟΣ ΜΗΧΑΝΙΚΟΣ
ΕΘΝΙΚΟΥ ΜΕΤΣΟΒΕΙΟΥ ΠΟΛΥΤΕΧΝΕΙΟΥ
ΤΗΛ:22450 23638 ΚΙΝ: 697 4190790
ΑΦΜ: 949499825 - Δ.Ο.Υ: ΚΑΡΠΑΘΟΥ

ΘΕΩΡΗΣΗ
ΘΕΩΡΗΣΗΚΕ
Ρόδος 21.11.2014
ΗΛΕΝΑ ΠΑΛΑΙΟΥ
Δασολόγος