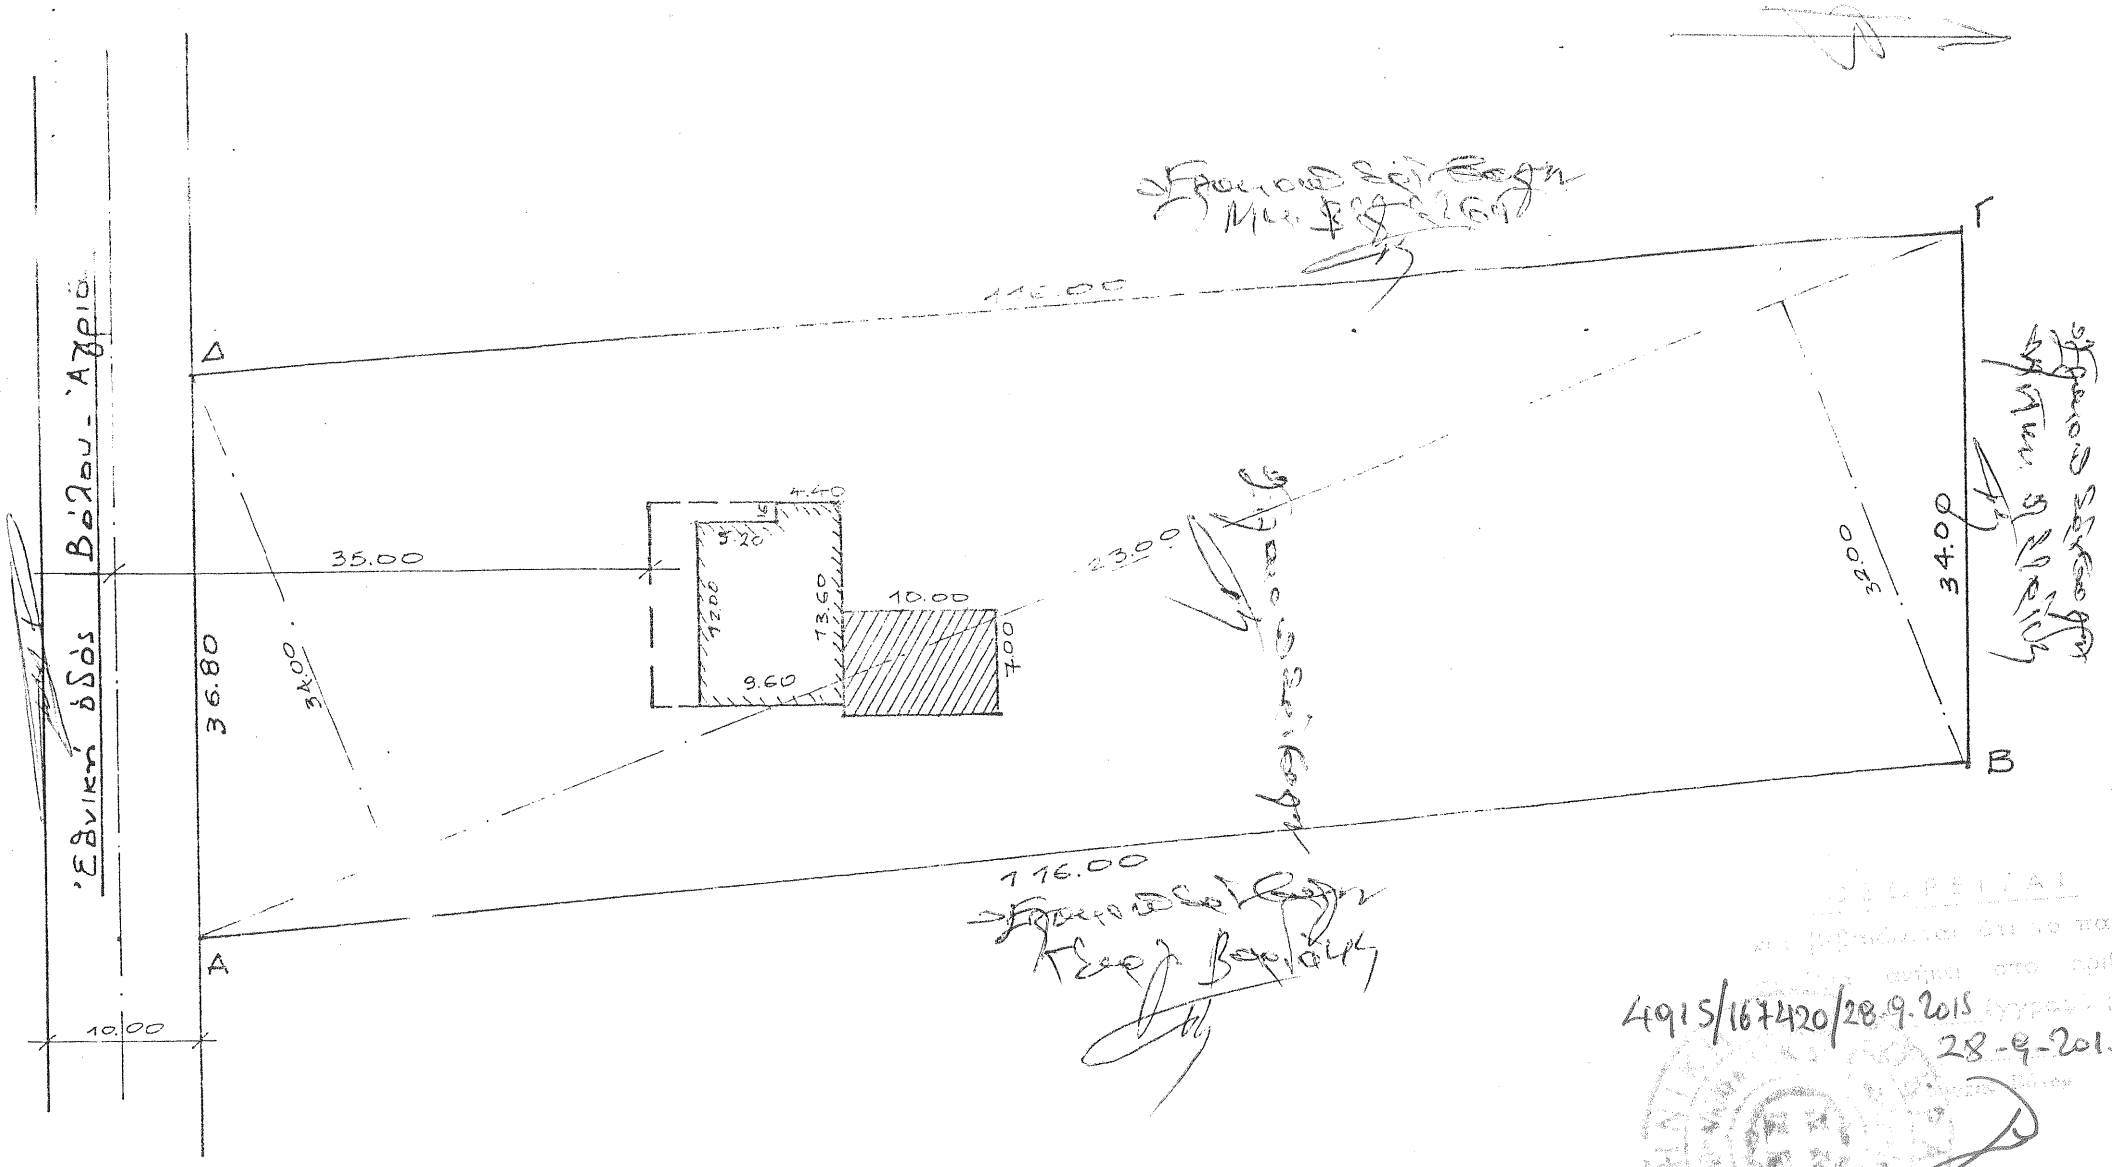

1.— Εμβαδόν οικοπέδου ΑΒΓΔ

$123.00 \times (34.00 + 32.00) \times 1/2 = 4.059\ M^2$

2.— Επιτρεπόμενη κάλυψη

ο εντός εκδίου 200.00 M^2

3.— Υπάρχει η κάλυψη

υπάρχει 12.00 × 60 = 115.20
" 1.60 × 40 = 7.04
προσθήκη 10.00 × 7.00 = 70.00
192.24 M^2 < 200.00

Θέμα	Προσθήκη ισογείου οικίας	
Ιδιοκτήτης	Αμίλιος κ' Έλενη Βαρδάκη	
σχέδιο	Τοπογραφικό οικοπέδου	
τοποθεσία	Αγριά	τοπογραφική εμφάνιση
κλίμακα	1:500	
ημερομηνία	12-1981	
αρ. σχεδίου	1	
ο μηχανικός	Χρήστος Αντωνόπουλος	

Ακριβές φωτοαντίγραφο από το πρωτότυπο που βρίσκεται στο Αρχείο της υπηρεσίας μας
Βόλος 16/10/08
Ο Προϊστάμενος Γραφείου Βόλου
Αντώνιος Οδ. Καρανικόλας
Δ/κός ΥΠΕΧΩΔΕ με α' Βαθμό

ΕΘΕΩΡΗΘΗ
Φύλ. 28 4/3/1982
Ο ΔΙΕΥΘΥΝΤΗΣ

ΧΡΗΣΤΟΣ ΑΝΤΩΝΟΠΟΥΛΟΣ, ΠΑΝΤΕΛΗΣ
Διπλ/χης Μηχ/κός Βόλου

ΕΓΚΡΙΘΗΚΕ
με βεβαίωση ότι το παρόν
είναι σύμφωνο προς τους
όρους της
4915/167420/28-9-2015
28-9-2015
Ο Προϊστάμενος
Νικόλαος Δαμολόγος
Δρ. Δασολόγος

Έλεγχος & Έγκριση
Χρήστος Αντωνόπουλος