


Κ. ΣΧΟΛΑΡΙ ΘΕΣΣΑΛΟΝΙΚΗΣ
 ΤΟΠΟΓΡΑΦΙΚΟ ΔΙΑΓΡΑΜΜΑ
 υπ' αριθμ. 1734B άγροτεμαχίου

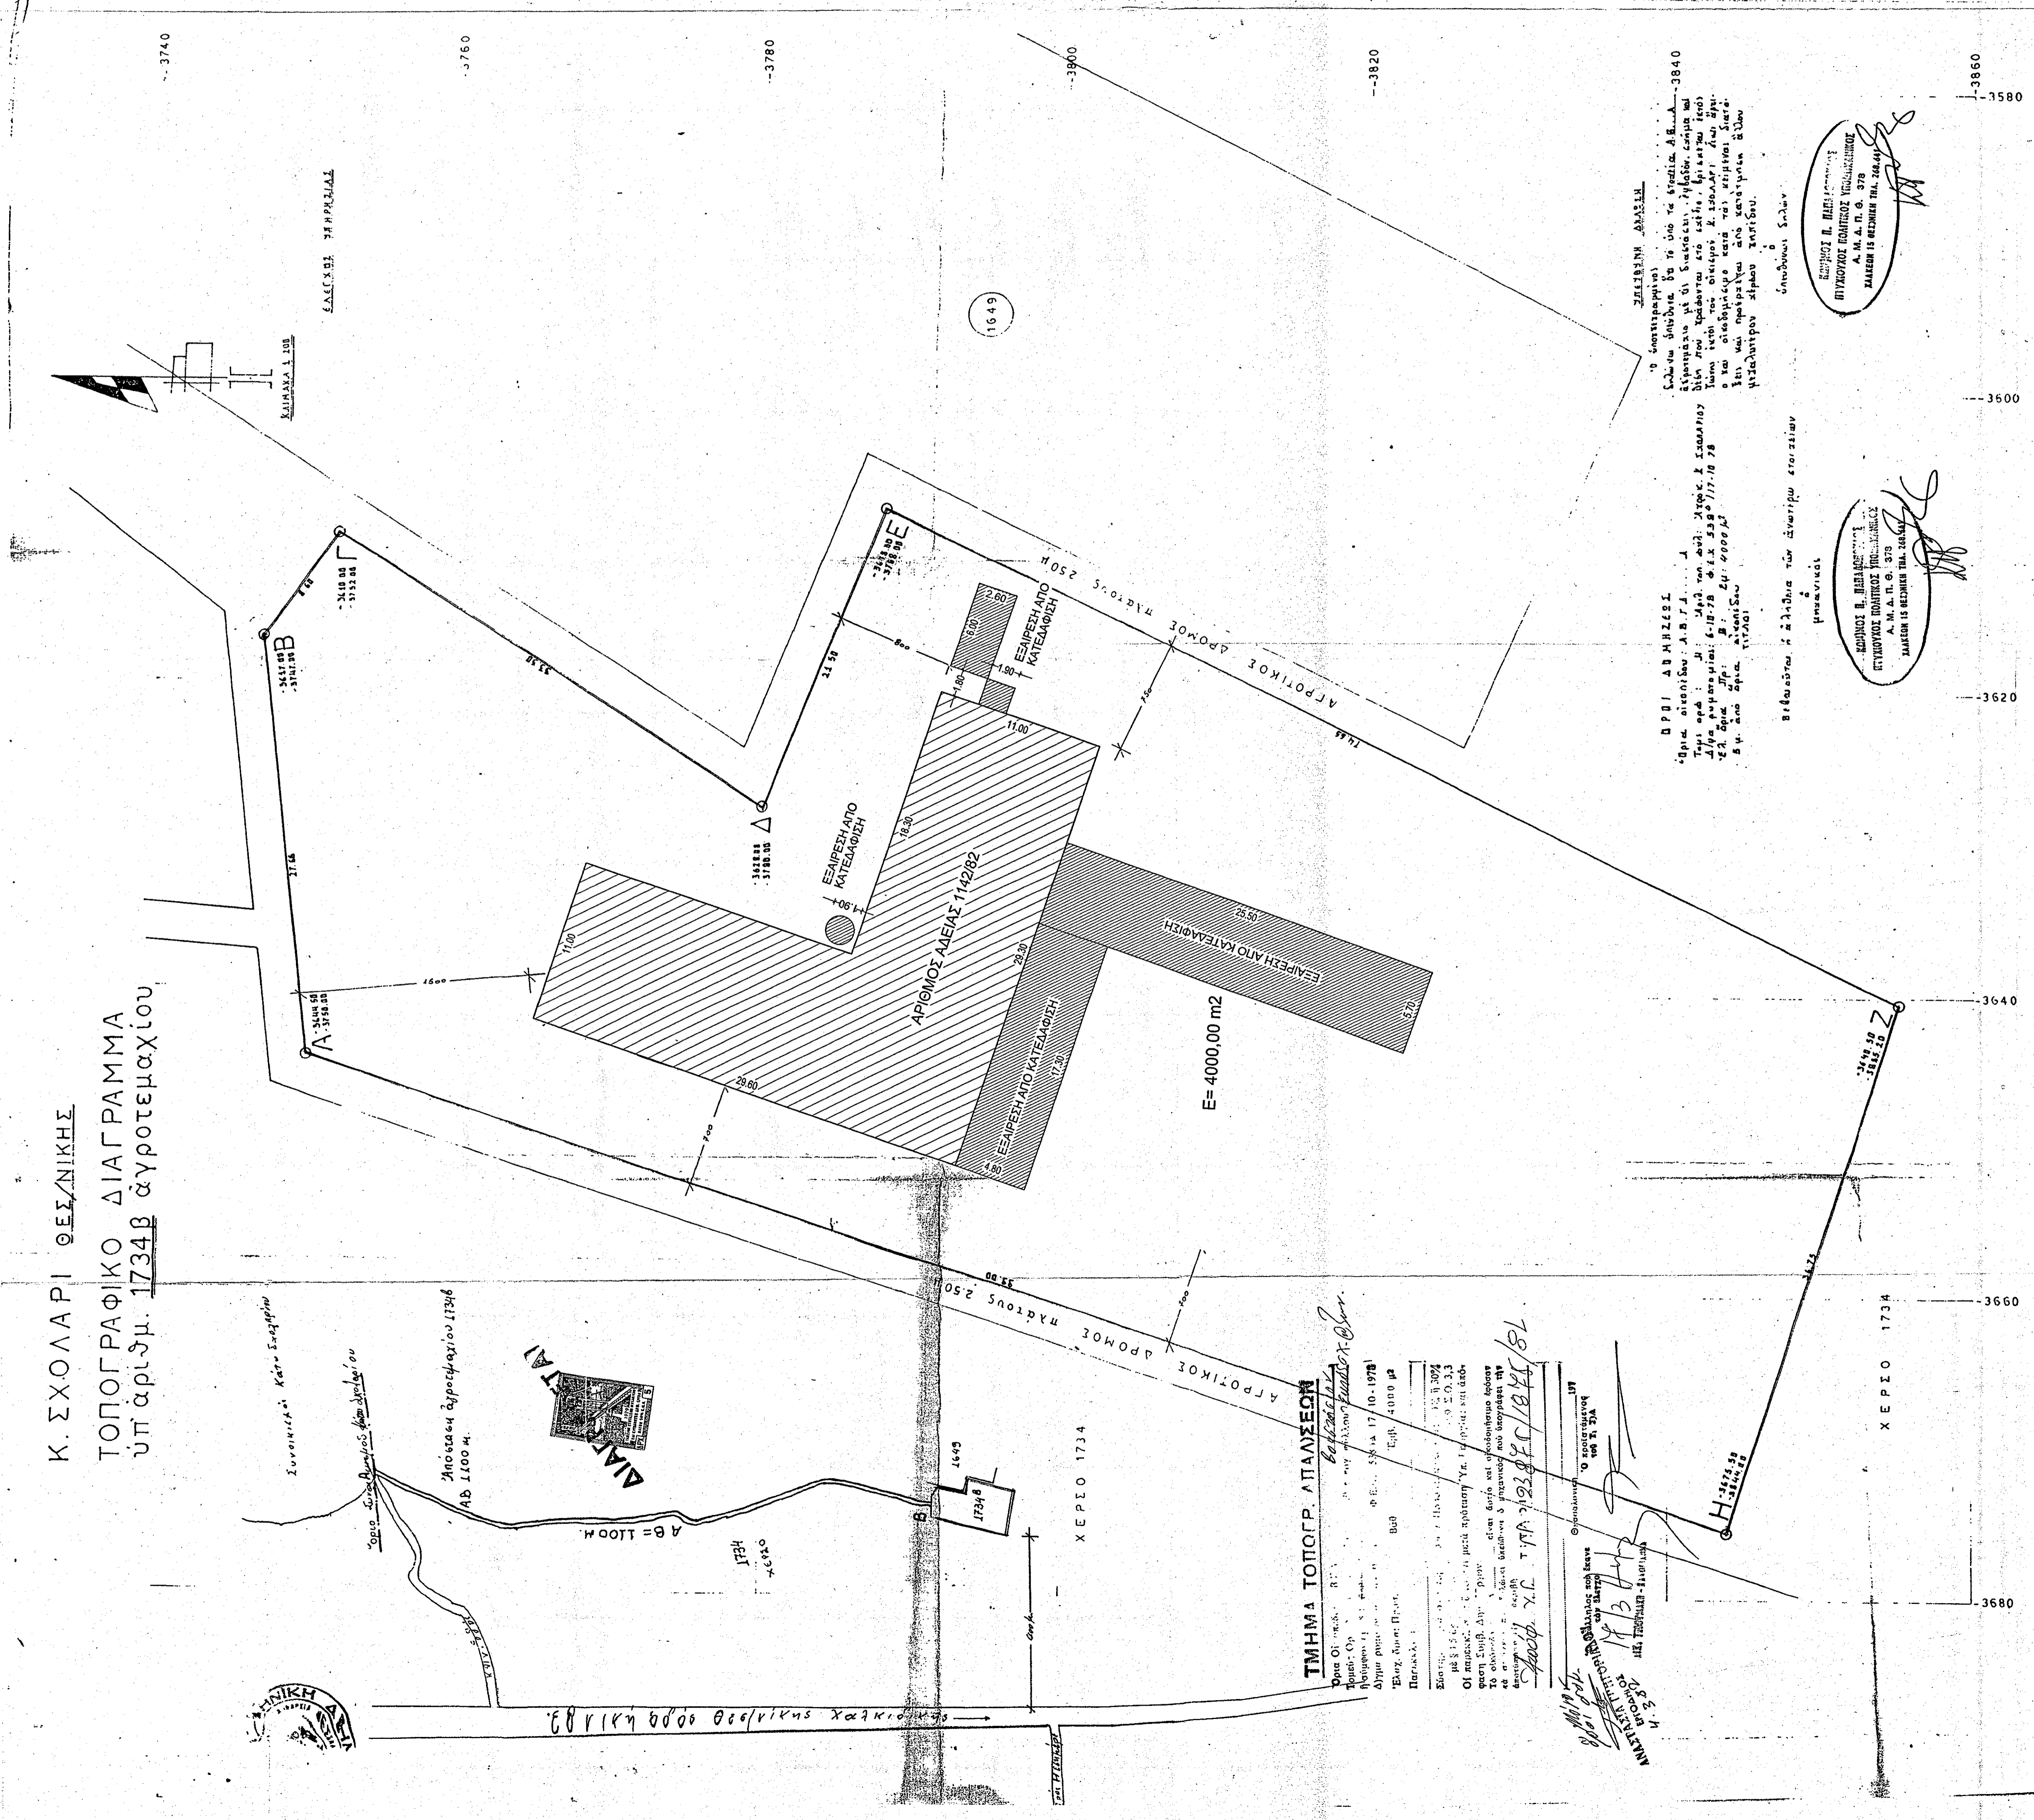

ΠΙΝΑΚΑΣ ΣΥΝΤΕΤΑΓΜΕΝΩΝ ΤΩΝ ΚΟΥΡΦΩΝ
 ΤΟΥ ΥΠΟΥΡΓΙΟΥ 1734B ΑΓΡΟΤΕΜΑΧΙΟΥ ΑΓΡ/ΤΟΣ Κ. ΣΧΟΛΑΡΙΟΥ
 ΘΕΣΣΑΛΟΝΙΚΗΣ

Στο προβολικό σύστημα HAUT				
L=40° 15' M=0° 45'				
X	Y	X	Y	
A 4841.80	18455.54	417162.71	4474206.10	
B 4869.30	18459.57	417190.23	4474208.81	
Γ 4875.80	18454.58	417196.67	4474203.75	
Δ 4858.33	18426.56	417178.88	4474175.94	
E 4878.34	18418.58	417198.79	4474167.73	
Z 4845.92	18351.34	417165.59	4474100.89	
H 4810.81	18362.50	417130.63	4474112.46	

ΘΕΣΣΑΛΟΝΙΚΗ ΑΥΓΟΥΣΤΟΣ 2011
 Ο ΣΥΝΤΕΛΕΣ
 ΒΕΤΗΡΗΣ ΜΕΤΡΩΝ
 ΚΑΤΑΣΤΑΣΙΩΝ
 ΓΕΩΜΕΤΡΙΩΝ
 ΜΕΛΟΣ ΤΗΣ ΕΠΕΑΕΚ
 ΑΡΧ. ΚΑΤΣΟΥΡΟΣ ΝΙΚΟΛΑΟΣ
 ΣΤΑΘΟΥ 2 ΕΛΛΕΣΣΗ ΘΕΣΣΑΛΟΝΙΚΗΣ Τ.Κ. 55224

ΕΡΓΟΔΟΤΗΣ:	ΒΑΣΙΛΙΚΟΣ ΓΑΒΡΙΗΛ
ΕΡΓΟ:	ΕΞΑΙΡΕΣΗ ΑΠΟ ΚΑΤΕΔΑΦΙΣΗΣ, ΠΡΟΣΘΗΚΗ ΣΙΛΟ ΖΩΟΤΡΟΦΩΝ
ΘΕΣΗ:	ΚΑΤΩ ΣΧΟΛΑΡΙ ΝΟΜΟΣ ΘΕΣΣΑΛΟΝΙΚΗΣ
ΜΕΛΕΤΗΤΗΣ:	ΘΩΜΑΣ ΛΑΝΑΡΑΣ ΤΟΠΙΚΟΣ ΜΠΧ.
ΘΕΜΑ ΣΧΕΔΙΟΥ:	Τ1
ΤΟΠΟΓΡΑΦΙΚΟ ΔΙΑΓΡΑΜΜΑ	
ΚΛΙΜΑΚΑ:	1:200
ΧΡΟΝΟΣ ΜΕΛΕΤΗΣ:	2011
ΣΦΡΑΓΙΔΑ:	ΘΩΜΑΣ Κ. ΛΑΝΑΡΑΣ ΠΟΛΙΤΙΚΟΣ ΜΠΧ ΖΩΟΤΡΟΦΩΝ ΑΠΟ ΑΡΧ. ΚΑΤΣΟΥΡΟΥ ΝΙΚΟΛΑΟΥ 2 55224 ΘΕΣΣΑΛΟΝΙΚΗΣ ΑΦΜ: 091269817 / ΔΟΥ: ΣΤ. ΘΕΣΣΑΛΟΝΙΚΗΣ e-mail: lanas@geosurvey.gr ΥΠΟΓΡΑΦΗ: ΔΑΔΥΡΕΙΟ ΘΕΣΣΑΛΟΝΙΚΗΣ ΧΑΡΤΗΣ 5 - ΑΣΟ 28263 ΕΠΙΣΤ. 0 0 ΔΟΚΙΜΕΣ 0

