

ΑΤΛΑΣ ΣΚΥΡΟΔΕΜΑ ΕΠΕ

ΤΙΤΛΟΣ ΜΕΛΕΤΗΣ

"ΕΓΚΑΤΑΣΤΑΣΗ ΠΑΡΑΓΩΓΗΣ ΕΤΟΙΜΟΥ ΣΚΥΡΟΔΕΜΑΤΟΣ"

ΣΤΑΔΙΟ ΜΕΛΕΤΗΣ

ΜΕΛΕΤΗ ΠΕΡΙΒΑΛΛΟΝΤΙΚΩΝ ΕΠΙΠΤΩΣΕΩΝ (Α2)

ΤΙΤΛΟΣ ΣΧΕΔΙΟΥ

ΤΟΠΟΓΡΑΦΙΚΟ ΔΙΑΓΡΑΜΜΑ

ΑΡΙΘΜΟΣ ΣΧΕΔΙΟΥ

ΤΔ

ΚΛΙΜΑΚΑ

1:1.000


Σεπτέμβριος 2015

ΤΟ ΠΑΡΟΝ ΣΥΝΟΔΕΥΕΙ
ΑΝΑΦΟΡΑ ΣΤΗΝ ΜΕ
ΑΡΙΘΜΟ 13999 / 20-10-2015
ΠΡΑΞΗ ΧΑΡΑΚΗΤΗΡΙΣΜΟΥ
Ο ΑΝΑΠΛΗΡΩΤΗΣ ΔΑΣΑΡΧΗΣ



ΑΓΓΙΤΙΟΚΑΡΩΓΛΟΥ Β. ΜΙΧΑΗΛ
ΔΙΠΛ. ΠΟΛΙΤΙΚΟΣ ΜΗΧ/ΚΟΣ Α.Π.Θ.
ΠΛΑΤΕΙΑ ΑΓΓΕΛΗ ΠΑΤΣΟΥ - ΑΡΙΔΑΙΑ
ΤΗΛ 2384024891
Α.Φ.Μ 051721221 - Δ. Ο. Υ. ΑΡΙΔΑΙΑΣ

Αθανάσιος Ιωάννης
Δασολόγος

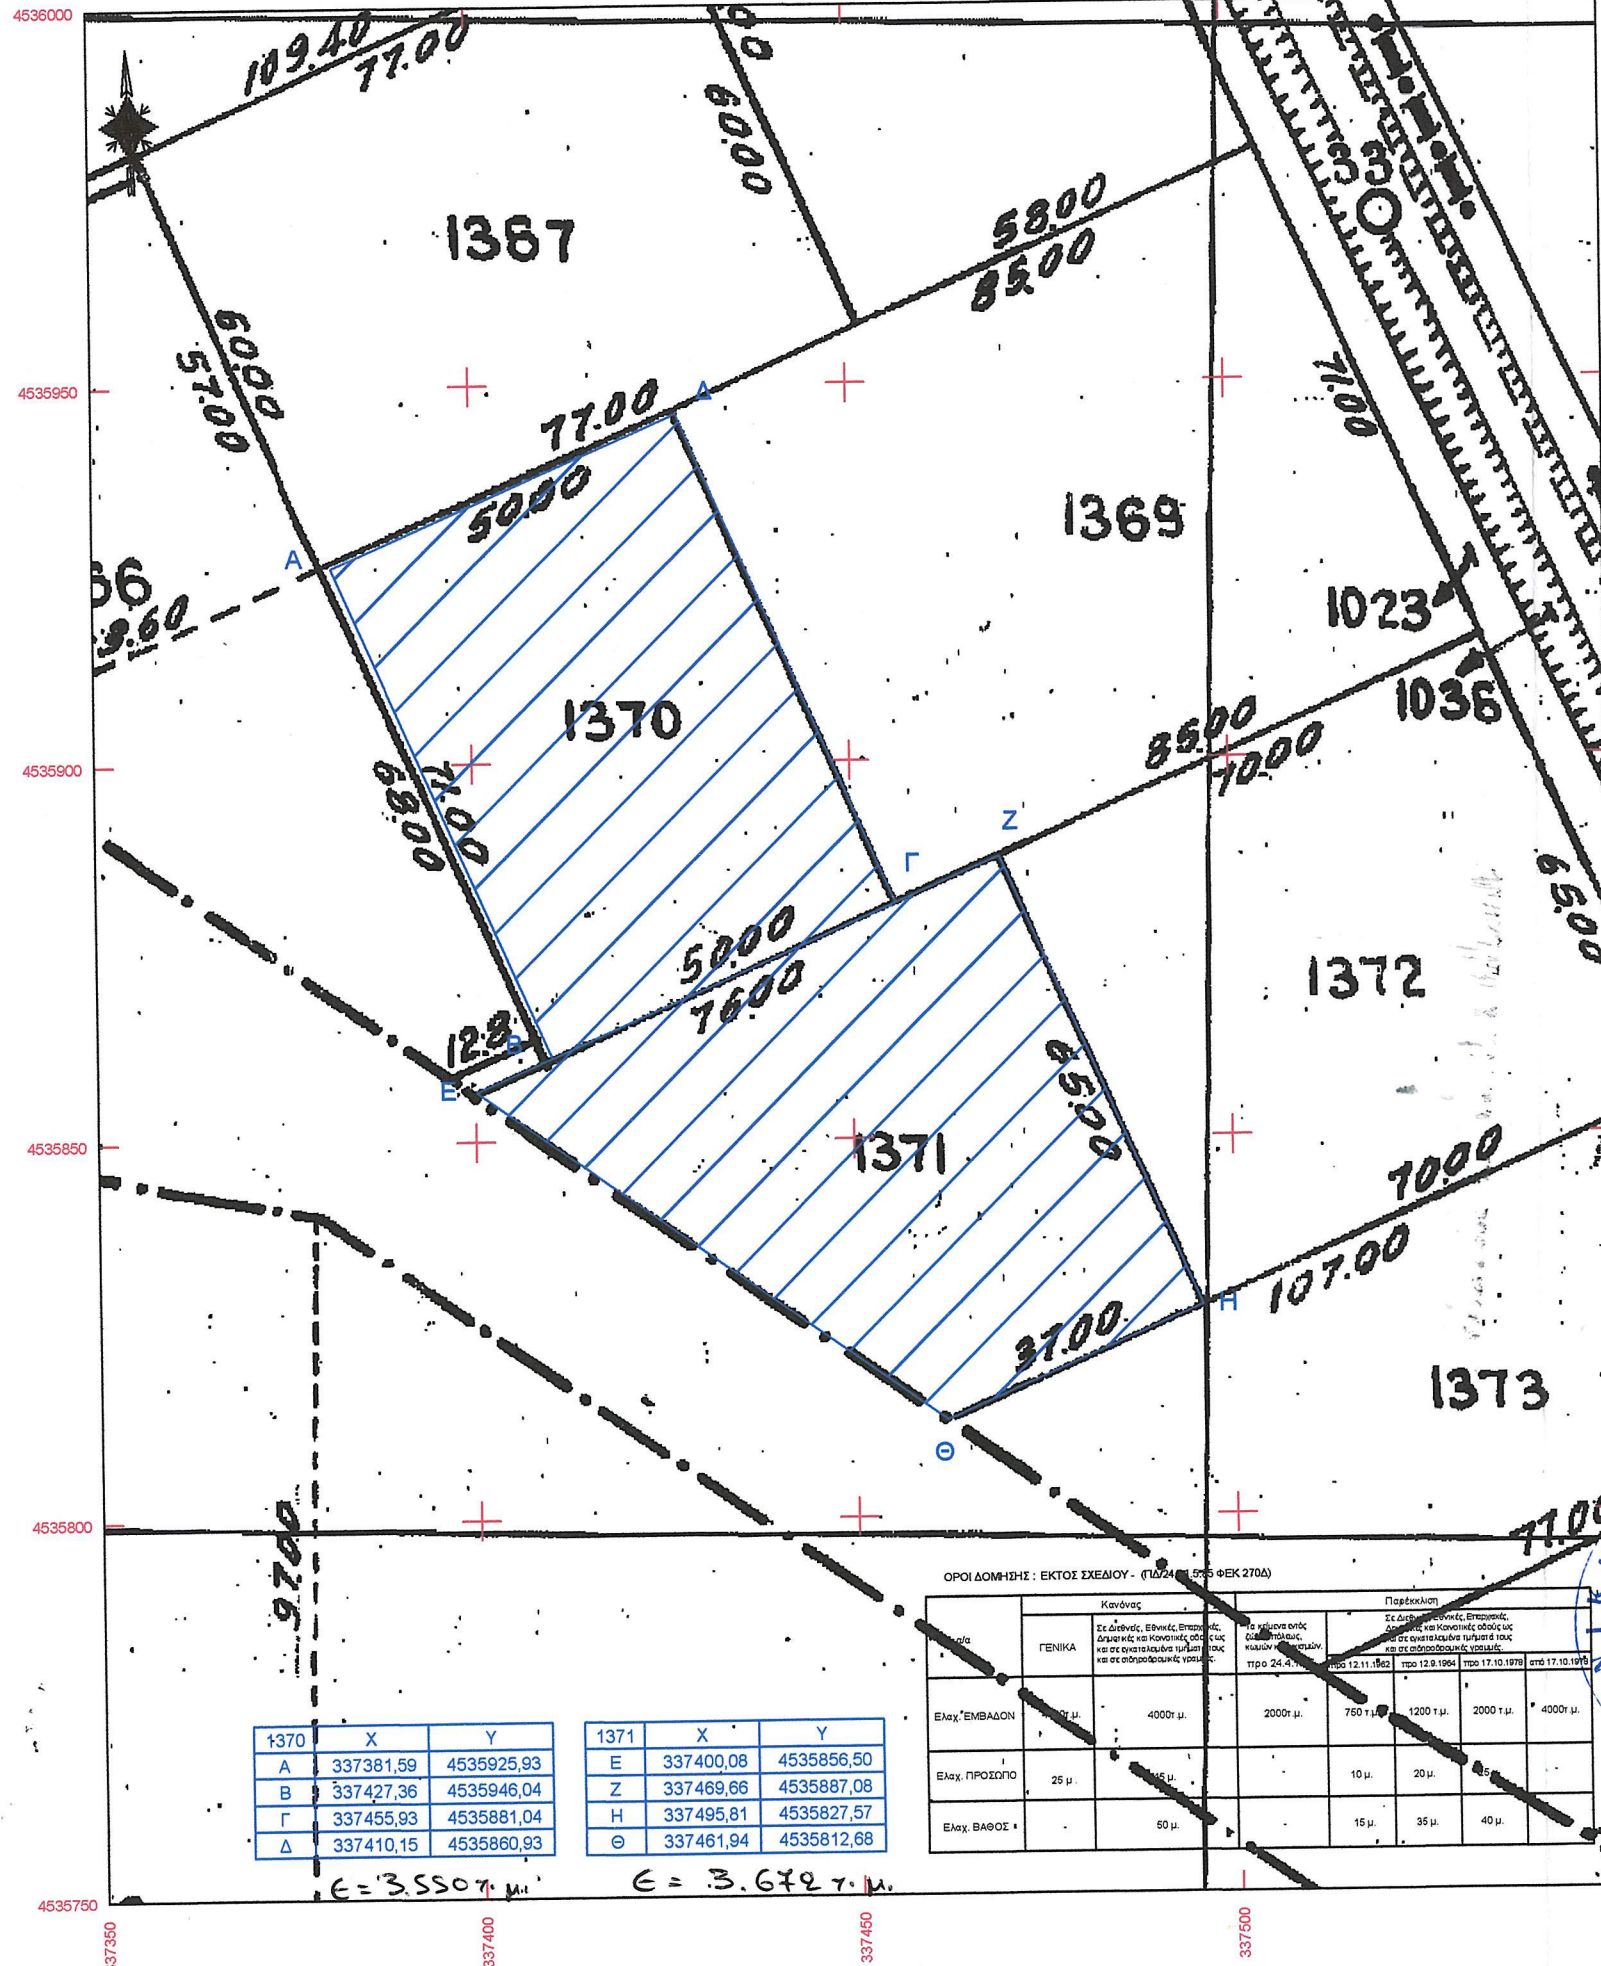


1370	X	Y
A	337381,59	4535925,93
B	337427,36	4535946,04
Γ	337455,93	4535881,04
Δ	337410,15	4535860,93

1371	X	Y
E	337400,08	4535856,50
Z	337469,66	4535887,08
H	337495,81	4535827,57
Θ	337461,94	4535812,68


ε = 3.550 γ. μ.

ε = 3.672 γ. μ.