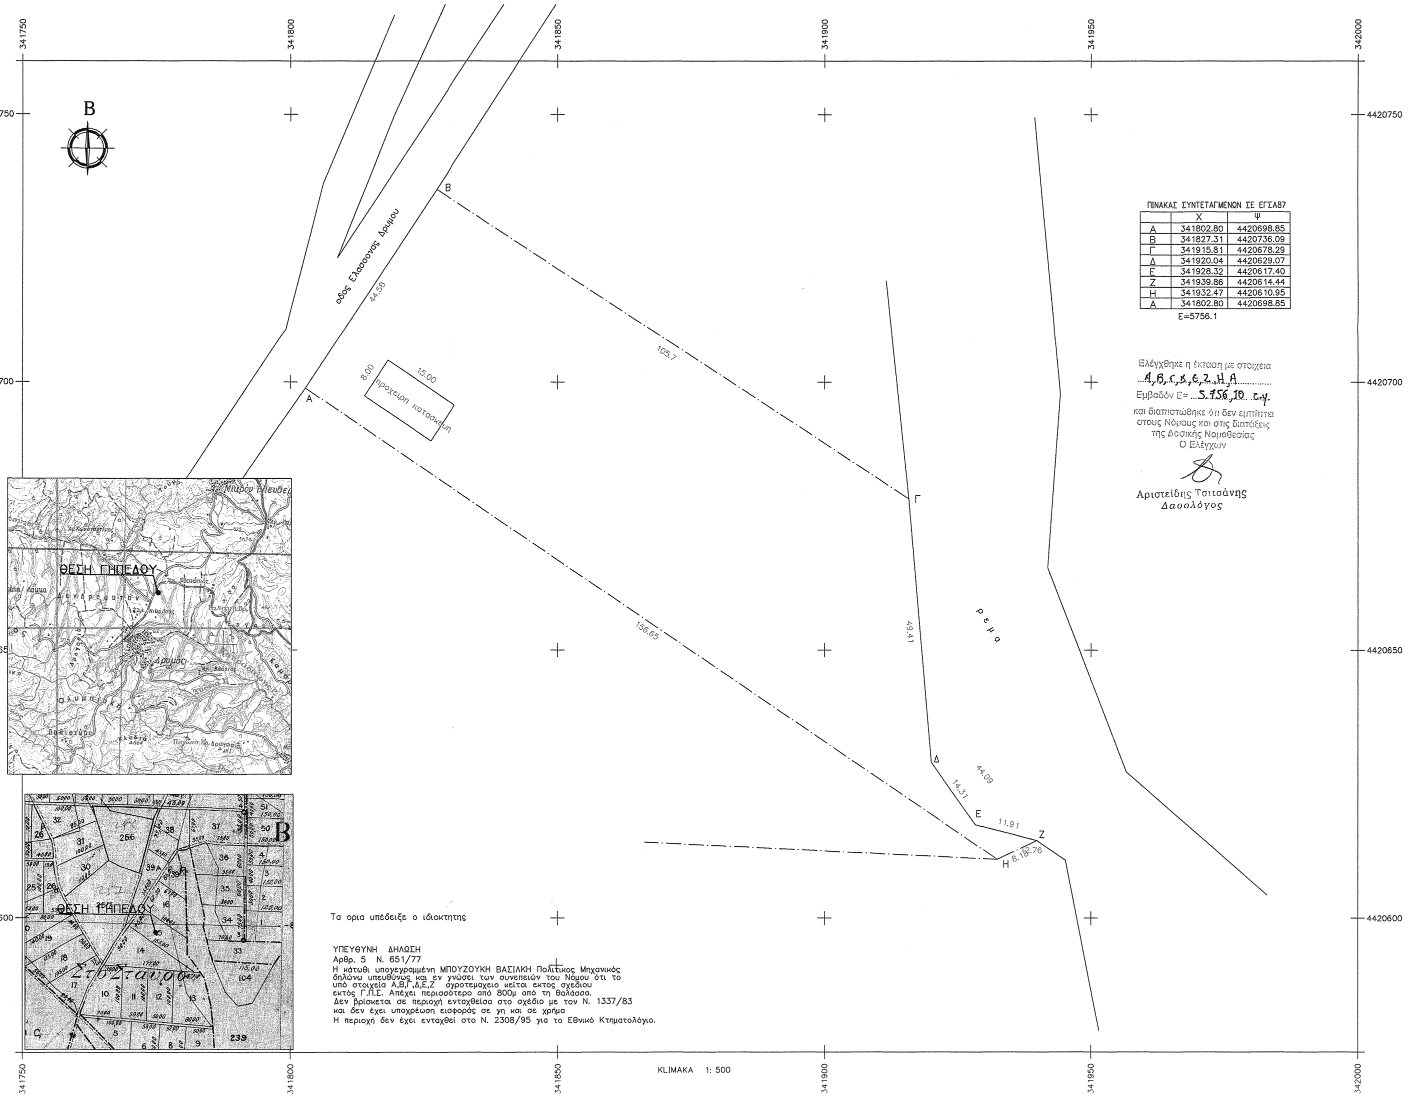
341750
341800
341850
341900
341950
342000
4420750
4420700
4420650
4420600
B
οδος Ελασσονας Δρυμου
44.58
105.7
156.65
49.41
44.09
14.31
11.91
12.76
8.18
A
B
Γ
Δ
E
Z
H
ρεμα
15.00
8.00
προχειρη κατασκευη
ΘΕΣΗ ΓΗΠΕΔΟΥ
Δρυμος
ΘΕΣΗ ΓΗΠΕΔΟΥ
Στ.ΣΤαυρος
KLIMAKA 1: 500

ΠΙΝΑΚΑΣ ΣΥΝΤΕΤΑΓΜΕΝΩΝ ΣΕ ΕΓΣΑ87

	X	Ψ
A	341802.80	4420698.85
B	341827.31	4420736.09
Γ	341915.81	4420678.29
Δ	341920.04	4420629.07
E	341928.32	4420617.40
Z	341939.86	4420614.44
H	341932.47	4420610.95
A	341802.80	4420698.85

E=5756.1

Ελέγχθηκε η έκταση με στοιχεία
A,B,Γ,Δ,Ε,Ζ,Η,Α
Εμβαδόν Ε= 5.756,10 τ.μ.
και διαπιστώθηκε ότι δεν εμπίπτει
στους Νόμους και στις διατάξεις
της Δασικής Νομοθεσίας
Ο Ελέγχων

Αριστείδης Τσιτσάνης
Δασολόγος

Τα ορια υπέδειξε ο ιδιοκτητης

ΥΠΕΥΘΥΝΗ ΔΗΛΩΣΗ
Αρθρ. 5 Ν. 651/77
Η κάτωθι υπογεγραμμένη ΜΠΟΥΖΟΥΚΗ ΒΑΣΙΛΚΗ Πολιτικος Μηχανικός δηλώνω υπευθύνως και εν γνώσει των συνεπειών του Νόμου ότι το υπό στοιχεία Α,Β,Γ,Δ,Ε,Ζ αγροτεμαχειο κείται εκτος σχεδιου εκτός Γ.Π.Σ. Απέχει περισσότερο από 800μ από τη θαλάσσα.
Δεν βρίσκεται σε περιοχή ενταχθείσα στο σχέδιο με τον Ν. 1337/83 και δεν έχει υποχρέωση εισφοράς σε γη και σε χρήμα
Η περιοχή δεν έχει ενταχθεί στο Ν. 2308/95 για το Εθνικό Κτηματολόγιο.

ΙΔΙΟΚΤΗΤΗΣ : ΤΣΙΟΓΚΑΣ ΑΝΑΣΤΑΣΙΟΣ

ΕΡΓΟ : ΑΠΟΤΥΠΩΣΗ ΓΗΠΕΔΟΥ

ΘΕΣΗ : ΔΡΥΜΟΣ κληροτεμ. 15Β διανομης

ΜΕΛΕΤΗΤΗΣ : ΜΠΟΥΖΟΥΚΗ ΒΑΣΙΛΙΚΗ

ΘΕΜΑ : ΤΟΠΟΓΡΑΦΙΚΟ ΔΙΑΓΡΑΜΜΑ

ΑΡΙΘΜΟΣ ΣΧΕΔΙΟΥ A

ΚΛΙΜΑΚΕΣ : 1/500

ΧΡΟΝΟΣ **ΜΕΛΕΤΗΣ** ΙΟΥΛΙΟΣ 2014

ΥΠΟΓΡΑΦΗ ΜΗΧΑΝΙΚΟΥ

ΒΑΣΙΛΙΚΗ Π. ΜΠΟΥΖΟΥΚΗ
ΔΙΠΛ. ΠΟΛΙΤΙΚΟΣ ΜΗΧΑΝΙΚΟΣ
ΠΟΛΥΤΕΧΝΕΙΟΥ ΒΟΥΚΟΥΡΕΣΤΙΟΥ
ΜΕΛΟΣ Τ.Ε.Ε. - ΑΡΙΘΜΟΣ ΜΗΤΡΩΟΥ 47249
ΤΕΡΜΑ ΠΕΛΟΠΙΔΑ ΕΛΑΣΣΟΝΑ
Α.Φ.Μ. 040667661 ΔΟΥ ΕΛΑΣΣΟΝΑΣ

ΣΦΡΑΓΙΔΑ ΥΠΗΡΕΣΙΑΣ

ΘΕΩΡΗΘΗΚΕ
Και συνοδεύει το με αριθμ.
3063/177156/13-10-15 έγγραφο του
Δασαρχείου Ελασσόνας
Ελασσόνα 13/10/2015
Ζωή Γ. Φτίκα
Δασολόγος