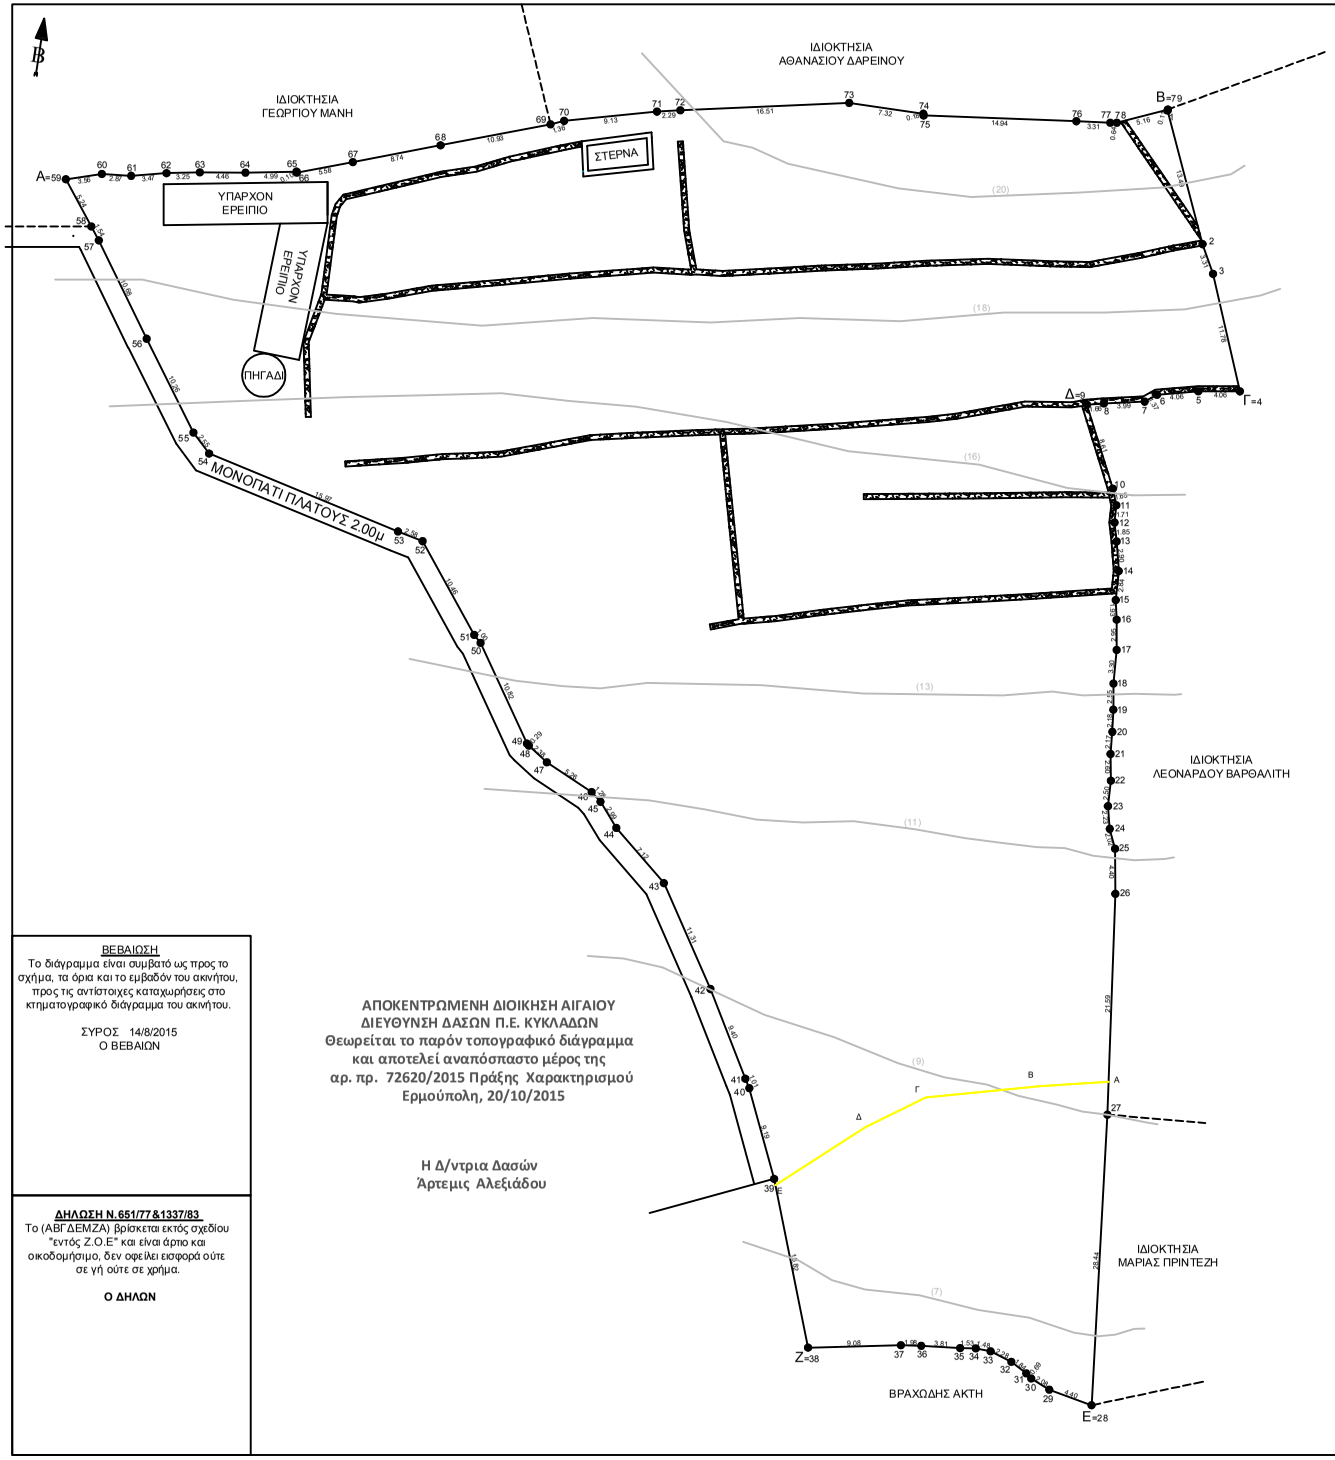

ΣΥΝΤΕΤΑΓΜΕΝΕΣ ΚΟΡΥΦΩΝ
(Ε.Γ.Σ.Α. '87)

ΑΑ	Χ	Υ
1	581870.540	4137608.350
2	581873.960	4137595.300
3	581874.980	4137592.390
4	581877.610	4137580.910
5	581873.550	4137580.920
6	581869.500	4137580.580
7	581868.300	4137579.910
8	581864.310	4137579.740
9	581862.650	4137579.620
10	581865.200	4137571.400
11	581865.540	4137569.790
12	581865.360	4137568.090
13	581865.560	4137566.250
14	581865.770	4137563.360
15	581865.480	4137560.530
16	581865.570	4137558.600
17	581865.560	4137555.650
18	581865.260	4137552.360
19	581865.240	4137549.810
20	581865.140	4137547.630
21	581864.960	4137545.470
22	581865.010	4137542.870
23	581864.710	4137540.390
24	581864.890	4137538.170
25	581865.410	4137536.220
26	581865.430	4137531.820
27	581864.660	4137510.240
28	581863.110	4137481.840
29	581858.980	4137483.360
30	581857.220	4137484.460
31	581856.730	4137484.950
32	581855.280	4137486.080
33	581853.250	4137487.120
34	581851.800	4137487.400
35	581850.270	4137487.430
36	581846.470	4137487.650
37	581844.490	4137487.710
38	581835.410	4137487.470
39	581832.100	4137503.960
40	581829.670	4137512.820
41	581829.280	4137513.750
42	581825.870	4137522.510
43	581821.320	4137532.860
44	581816.670	4137538.250
45	581815.130	4137540.810
48	581814.260	4137541.750
47	581809.880	4137544.670
48	581808.140	4137546.290
49	581807.940	4137546.500
50	581803.410	4137556.330
51	581802.790	4137557.1
52	581797.740	4137566.2
53	581795.340	4137567.2
54	581776.890	4137574.8
55	581775.360	4137576.8
56	581770.780	4137586.0
57	581766.110	4137595.6
58	581765.380	4137597.0
59	581762.890	4137601.6
60	581766.410	4137602.1
61	581769.270	4137601.9
62	581772.730	4137602.2
63	581775.980	4137602.3
64	581780.440	4137602.2
65	581785.430	4137602.3
66	581785.450	4137602.2
67	581790.930	4137603.3
68	581799.510	4137604.9
69	581810.250	4137607.0
70	581811.570	4137607.3
71	581820.650	4137608.2
72	581822.940	4137608.3
73	581839.430	4137609.1
74	581846.670	4137608.0
75	581846.700	4137607.8
76	581861.630	4137607.3
77	581864.940	4137607.1
78	581865.580	4137607.1
79	581870.570	4137608.4

ΤΕΧΝΙΚΟ ΓΡΑΦΕΙΟ

ΝΙΚ.ΜΑΝΔΗΛΑΡΑ 21 ΕΡΜΟΥΠΟΛΗ 84100 ΣΥΡΟΣ
ΤΗΛ.-FAX 22810-81568

Ιδιοκτήτες:	Α. ΛΑΒΔΑΣ
Θέμα Σχεδίου:	ΤΟΠΟΓΡΑΦΙΚΟ ΔΙΑΓΡΑΜΜΑ
Τοποθεσία:	"ΦΥΡΑ" Μ. ΓΥΑΛΟΥ ΣΥΡΟΣ
Μελετητής:	ΣΕΒΑΣΤΙΑΝΟΣ ΒΑΡΘΑΛΙΤΗΣ ΠΟΛΙΤΙΚΟΣ ΜΗΧΑΝΙΚΟΣ

Εμβαδόν Οικοπέδου:
(ΑΒΓΔΕΖΑ)=7.437,00 μ²

Απόσταση από θάλασσα: 0.00μ

αριθμός σχεδίου: **1**

Κλίμακα:1:250 | **Ημερομηνία: 14-08-2015**

Υπογραφή-Σφραγίδα:

ΒΕΒΑΙΩΣΗ
Το διάγραμμα είναι συμβατό ως προς το σχήμα, τα όρια και το εμβαδόν του ακινήτου, προς τις αντίστοιχες καταχωρήσεις στο κτηματογραφικό διάγραμμα του ακινήτου.

ΣΥΡΟΣ 14/8/2015
Ο ΒΕΒΑΙΩΝ

ΔΗΛΩΣΗ Ν.651/77 & 1337/83
Το (ΑΒΓΔΕΜΖΑ) βρίσκεται εκτός σχεδίου "εντός Ζ.Ο.Ε" και είναι άρτιο και οικοδομήσιμο, δεν οφείλει εισφορά ούτε σε γή ούτε σε χρήμα.

Ο ΔΗΛΩΝ