



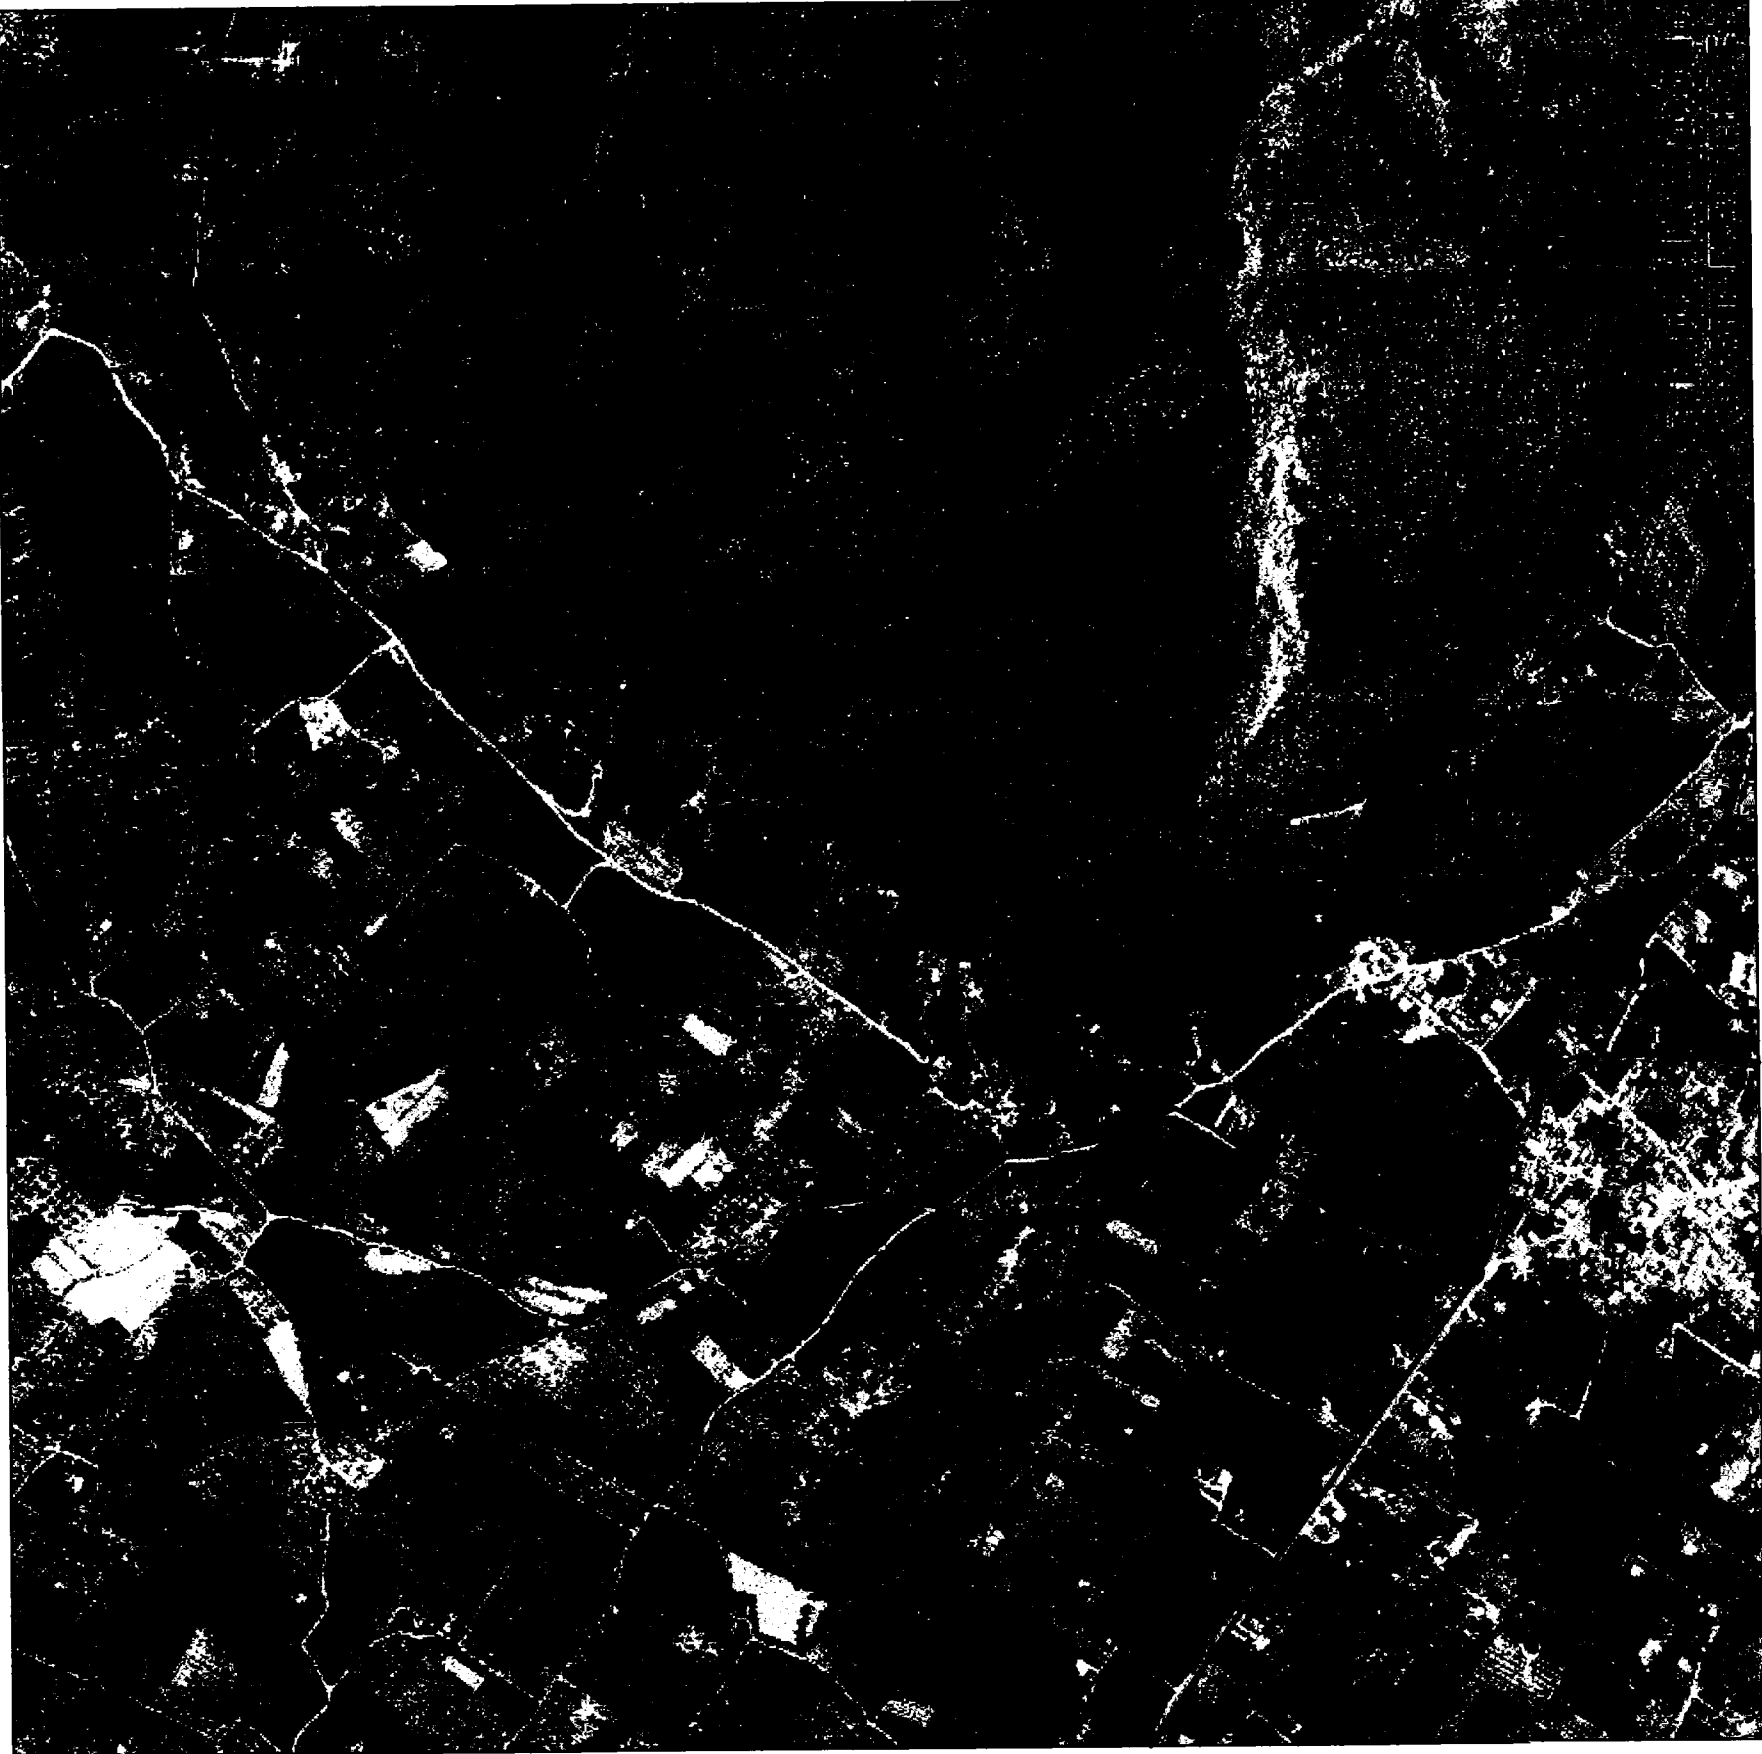


ΤΟΠΟΓΡΑΦΙΚΟ ΔΙΑΓΡΑΜΜΑ-ΟΡΙΖΟΝΤΙΑΚΗ ΑΠΟΤΥΠΩΣΗ

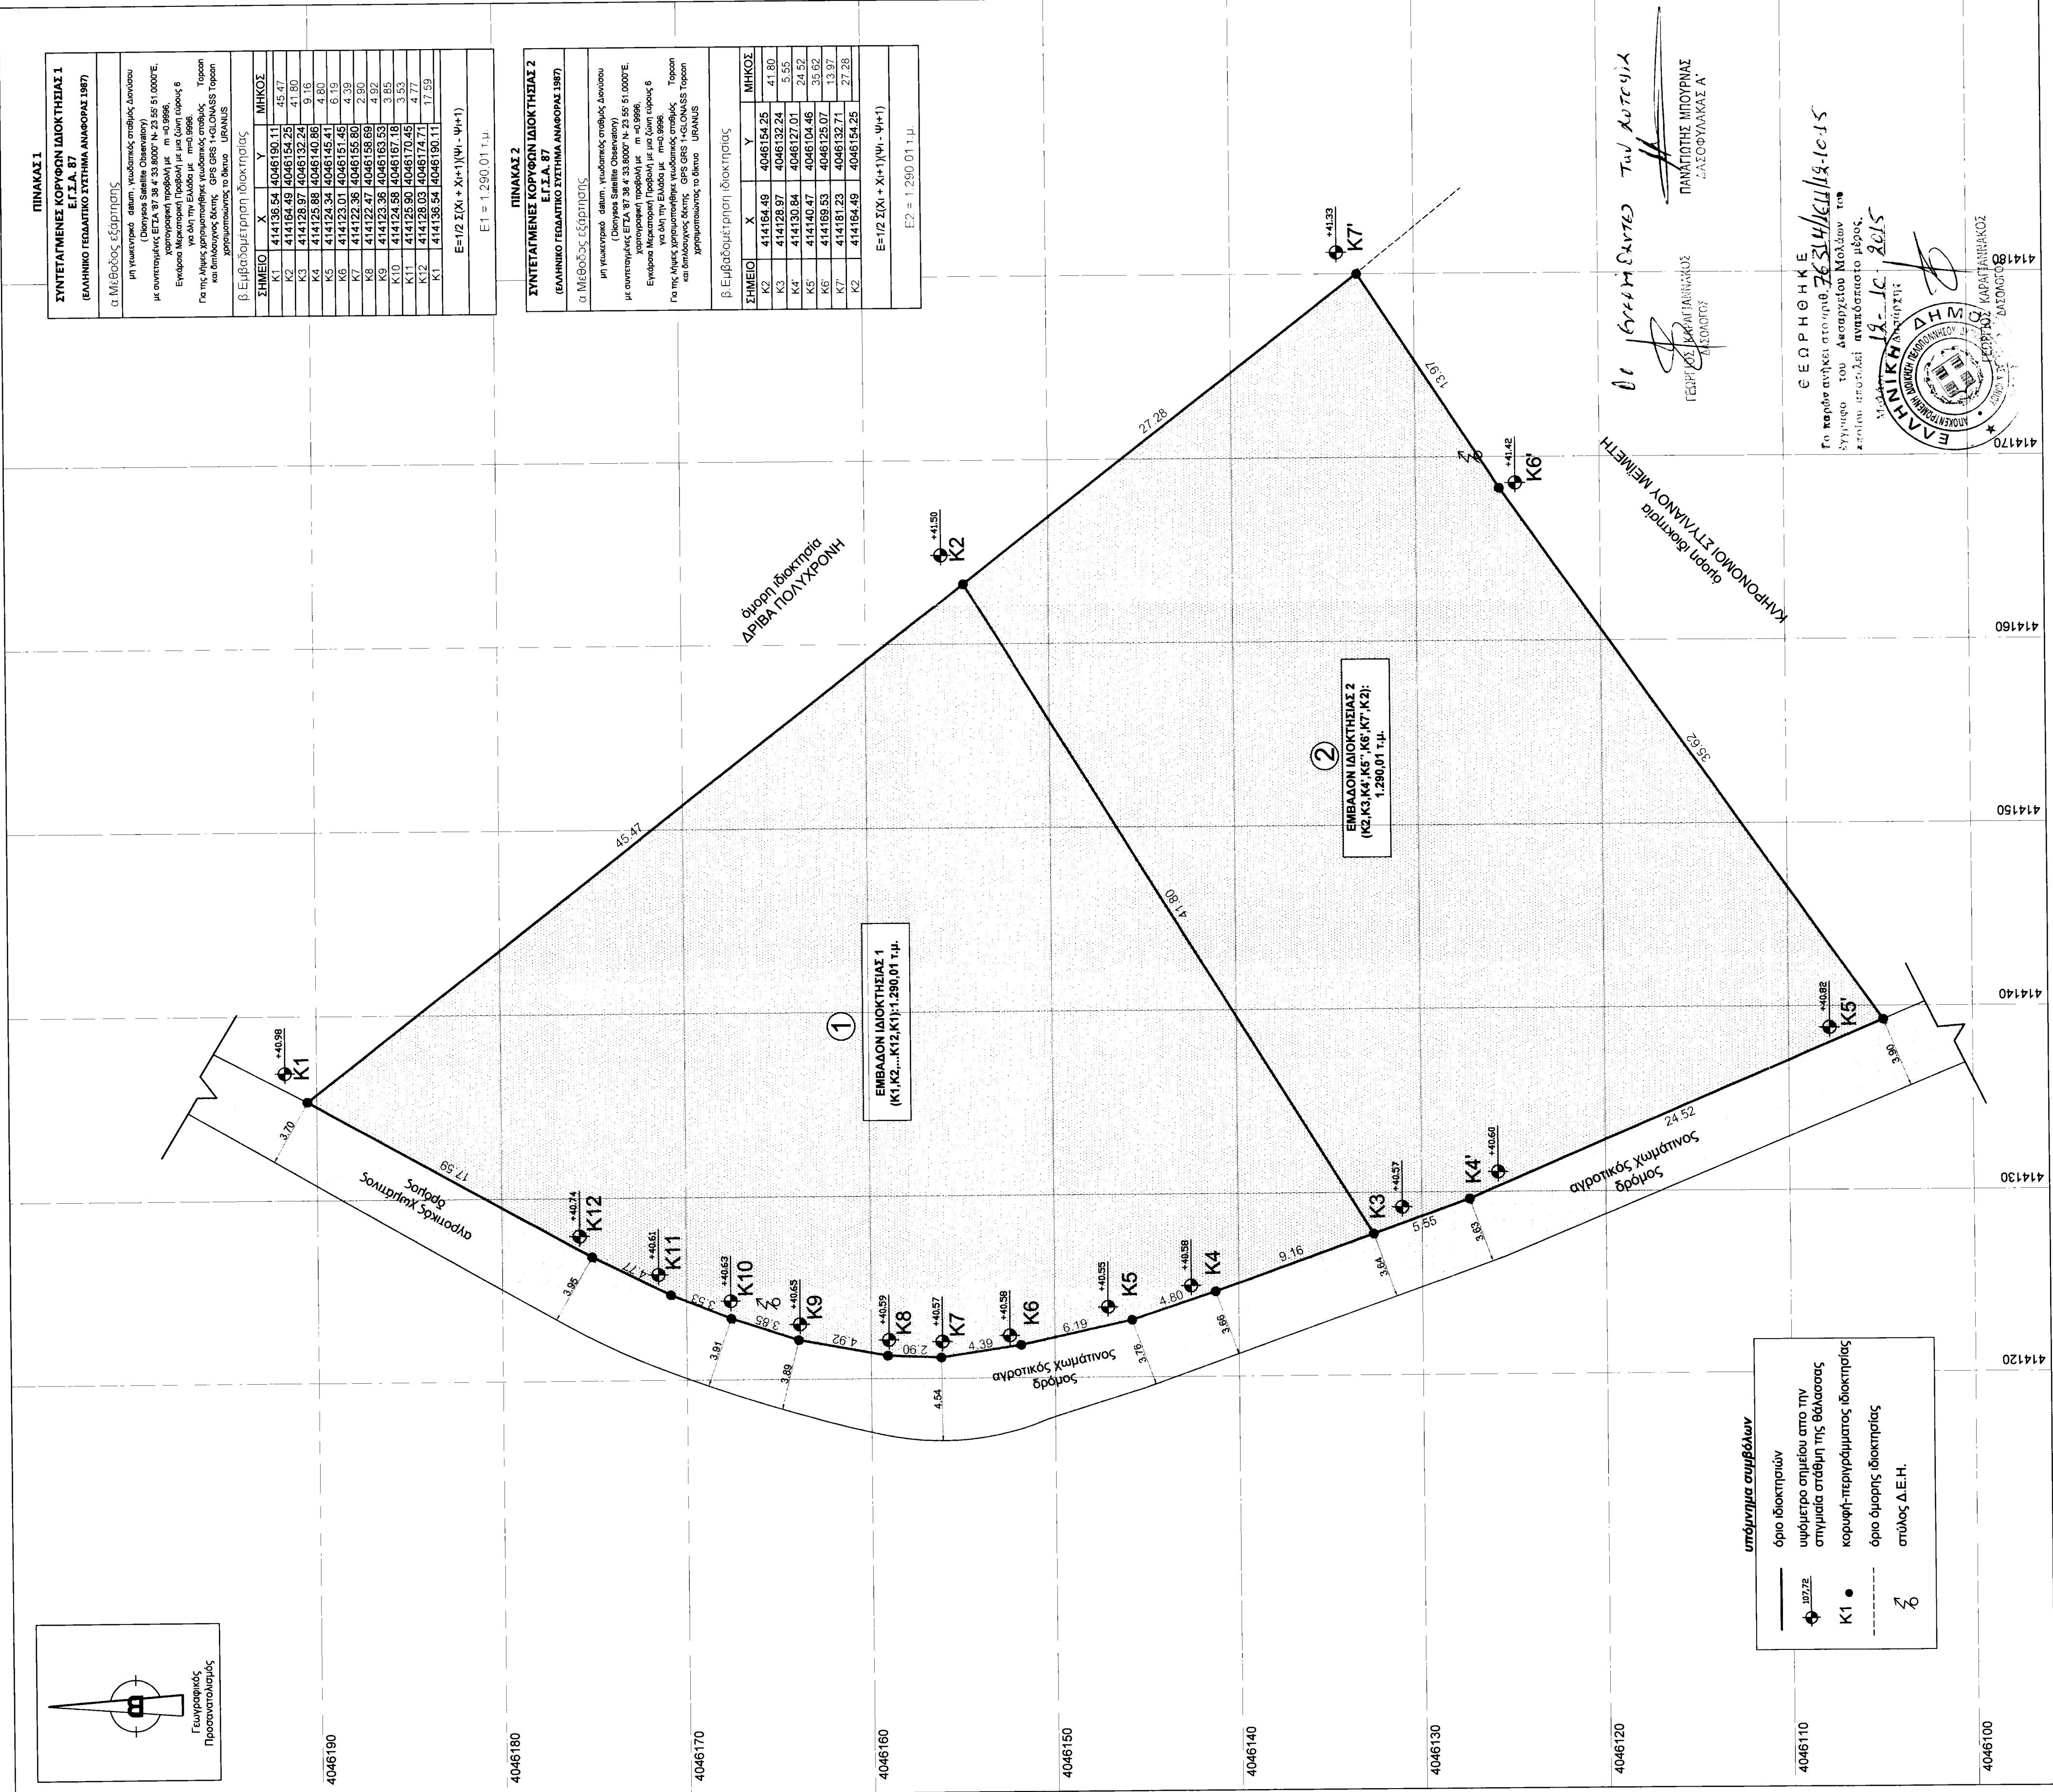

ΥΠΟΜΝΗΜΑ ΤΟΠΟΓΡΑΦΙΚΟΥ ΔΙΑΓΡΑΜΜΑΤΟΣ

- [illegible]

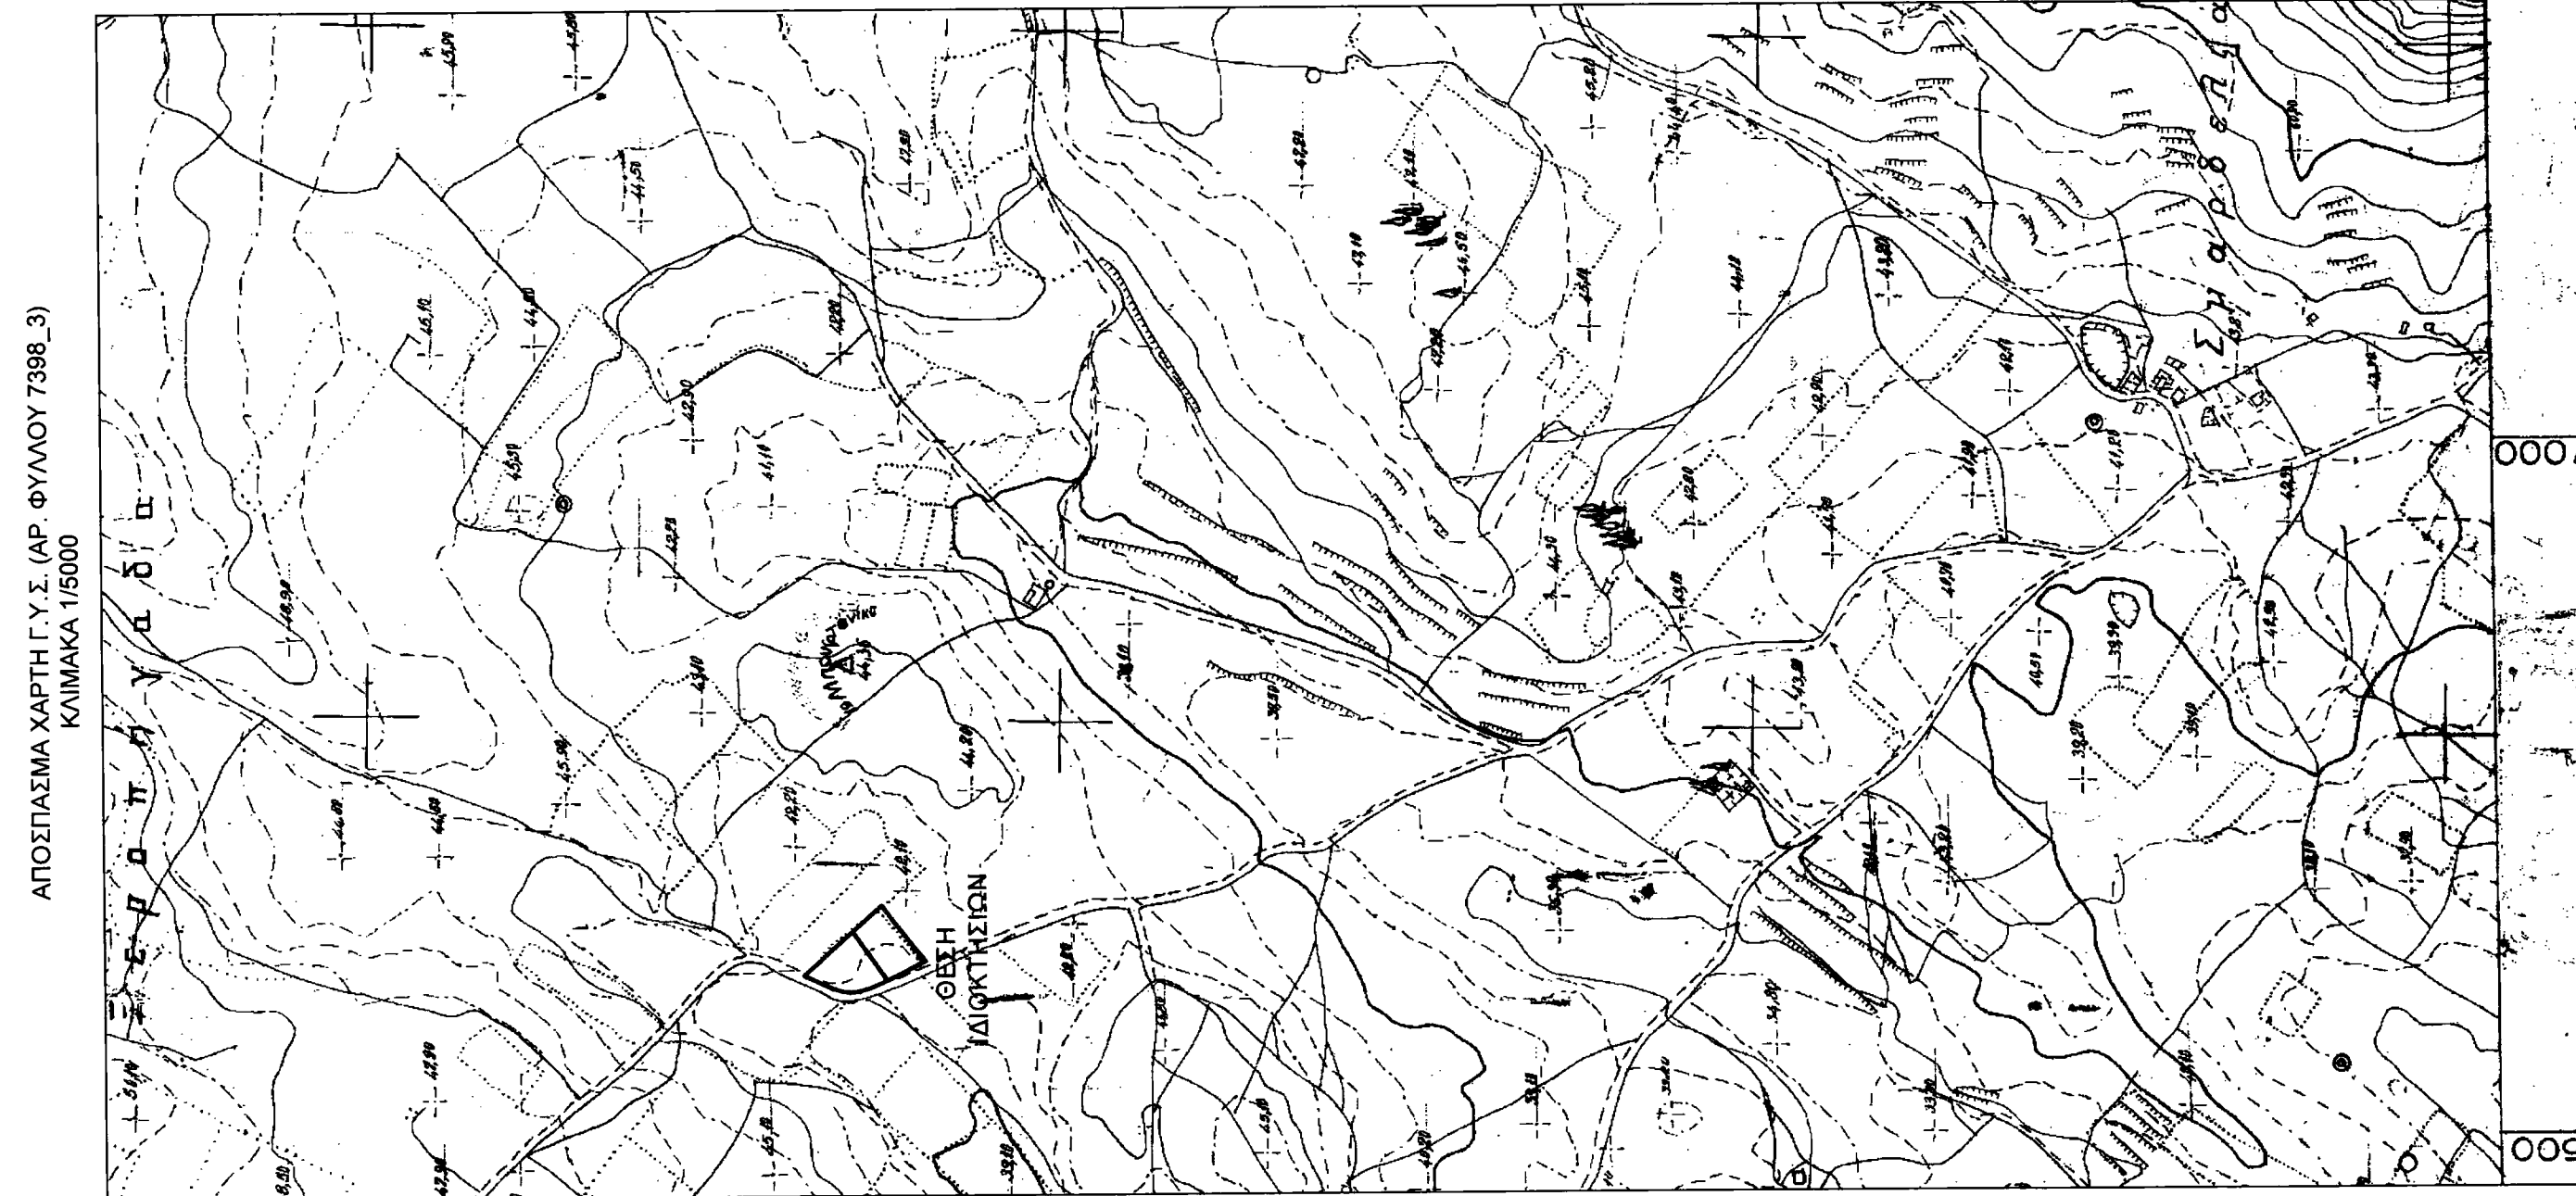

ΤΕΧΝΙΚΟ - ΑΡΧΙΤΕΚΤΟΝΙΚΟ - ΚΑΤΑΣΚΕΥΑΣΤΙΚΟ ΓΡΑΦΕΙΟ

ΕΠΙΧΕΙΡΗΣΗΣ ΝΑΥΤΙΛΙΑΣ 14 ΝΕΑΠΟΛΗ ΛΑΚΟΝΙΑΣ 23053 tel.-fax: 27340 24100 m.6973887529 email: niko-tsa@otenet.gr

ΙΔΙΟΚΤΗΣΙΣ :	ΝΙΚΟΛΑΕΑΣ ΉΛΙΑΣ (ΙΔΙΟΚΤΗΣΙΑ 1) ΝΙΚΟΛΑΕΑΣ ΣΟΦΙΑ (ΙΔΙΟΚΤΗΣΙΑ 2)
ΕΡΓΟ :	ΤΟΠΟΓΡΑΦΙΚΟ ΔΙΑΓΡΑΜΜΑ- ΟΡΓΑΝΩΤΙΚΗ ΑΝΟΤΥΠΩΣΗ
ΘΕΣΗ ΙΔΙΟΚΤΗΣΙΑΣ :	ΕΚΤΟΣ ΟΡΙΟΘΕΤΗΜΕΝΟΥ ΟΙΚΙΣΜΟΥ "ΔΕΡΜΑΤΑΝΙΚΑ"- κτηρ. περιφράξεις του κων. κάμπους, ΘΕΩΝ "ΜΠΟΥΦΟΣ" ΔΗΜ. ΕΝΟΤΗΤΑΣ ΒΟΙΩΝ
ΔΗΜΟΣ :	ΜΟΝΕΜΒΑΣΙΑΣ Π.Ε. ΛΑΚΟΝΙΑΣ
ΧΡΟΝΟΣ ΜΕΛΕΤΗΣ :	ΣΕΠΤΕΜΒΡΙΟΣ 2015
ΠΑΡΑΤΗΡΗΣΕΙΣ :	Τίτλος ιδιοκτησιών - ιδιοκτησία 1 : αρ. 0,025/004-5-1999 - ιδιοκτησία 2 : αρ. 0,076/004-5-1999
ΚΛΙΜΑΚΑ ΣΧΕΔΙΟΥ :	1:2000
ΣΦΡΑΓΙΔΑ / ΥΠΟΓΡΑΦΗ	

