


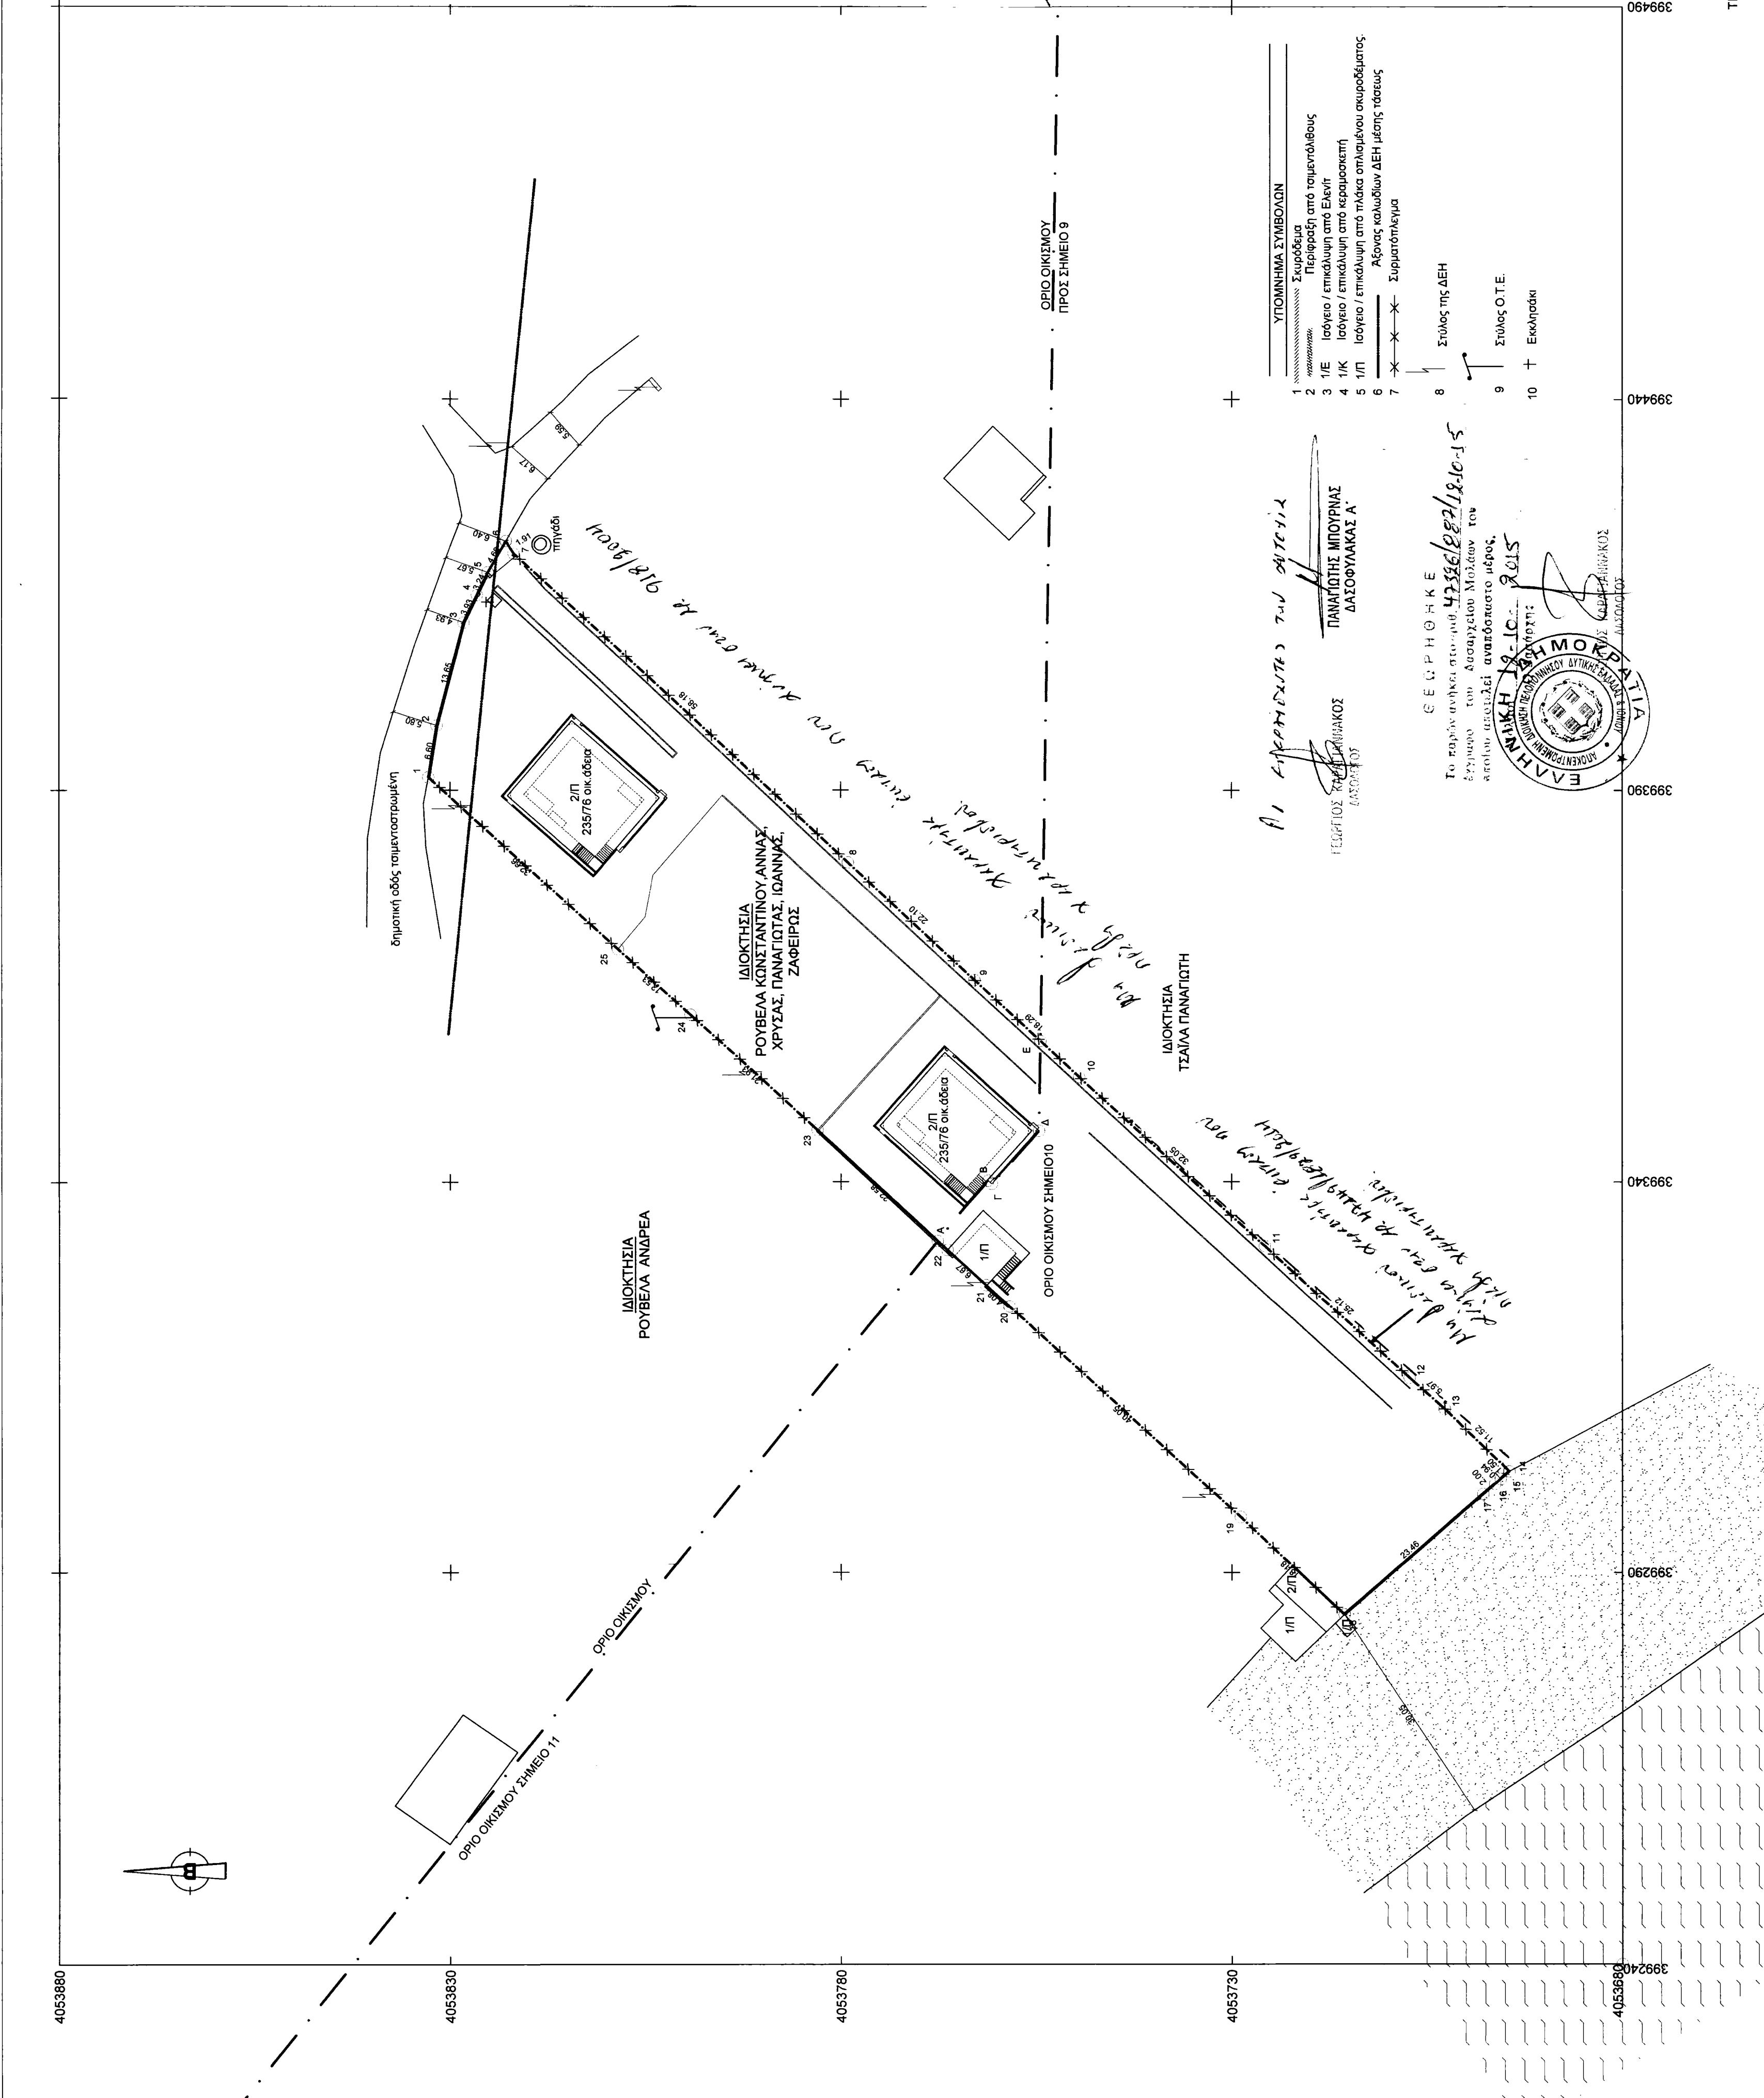

- ΠΑΡΑΤΗΡΗΣΕΙΣ:
1. Το διαγράμμα είναι ενταγμένο στο κρατικό σύστημα συντεταγμένων ΕΤΣΑ '87
 2. Οι διαστάσεις και τα εμβαδά υπολογισθηκαν από τις συντεταγμένες των κορυφών.
 3. Για τις μετρήσεις χρησιμοποιήθηκε δέκτης Hiper pro της Topcon με S/N 328-0598 με καταγραφή συντονισμών L1 και L2 του συστήματος GPS και GROUND
 5. ΧΥΖ = (397473,795 - 4073507,138 - 208.698).
 6. Ε.Γ.Σ.Α. '87 είναι σύστημα ότι το γήπεδο κείται σε δύο κομμάτια. Το γήπεδο είναι ενιαίο.

Οικ. άδεια 23576
-Συμβόλαιο 10847/13-08-1979 του συμβολαιογράφου Βασιλίου Μιχαήλ Λύρα
-Συμβόλαιο 3821/15-11-1980 της συμβολαιογράφου Περραιφίδας Μάρκος Νίκου

ΕΝΤΟΣ ΟΙΚΙΣΜΟΥ
Εμβαδόν: 2650.71 μ²


ΠΕΡΙΓΡΑΦΗ Γ. ΒΑΣΙΛΕΙΟΣ
ΔΙΠΛ. ΠΟΛΥΤΕΧΝΙΚΟΣ ΜΗΧΑΝΙΚΟΣ Δ.Π.Θ.
ΜΕΛΟΣ Τ.Ε.Ε. Α.Μ. 110555
Δ/ΝΣΗ ΜΟΝΕΜΒΑΣΙΑΣ - ΛΑΚΩΝΙΑΣ
ΣΥΝΤΑΞΗ 124489357 ΔΟΥ: ΜΟΛΛΩΝ

ΥΠΟΜΝΗΜΑ ΣΥΜΒΟΛΩΝ



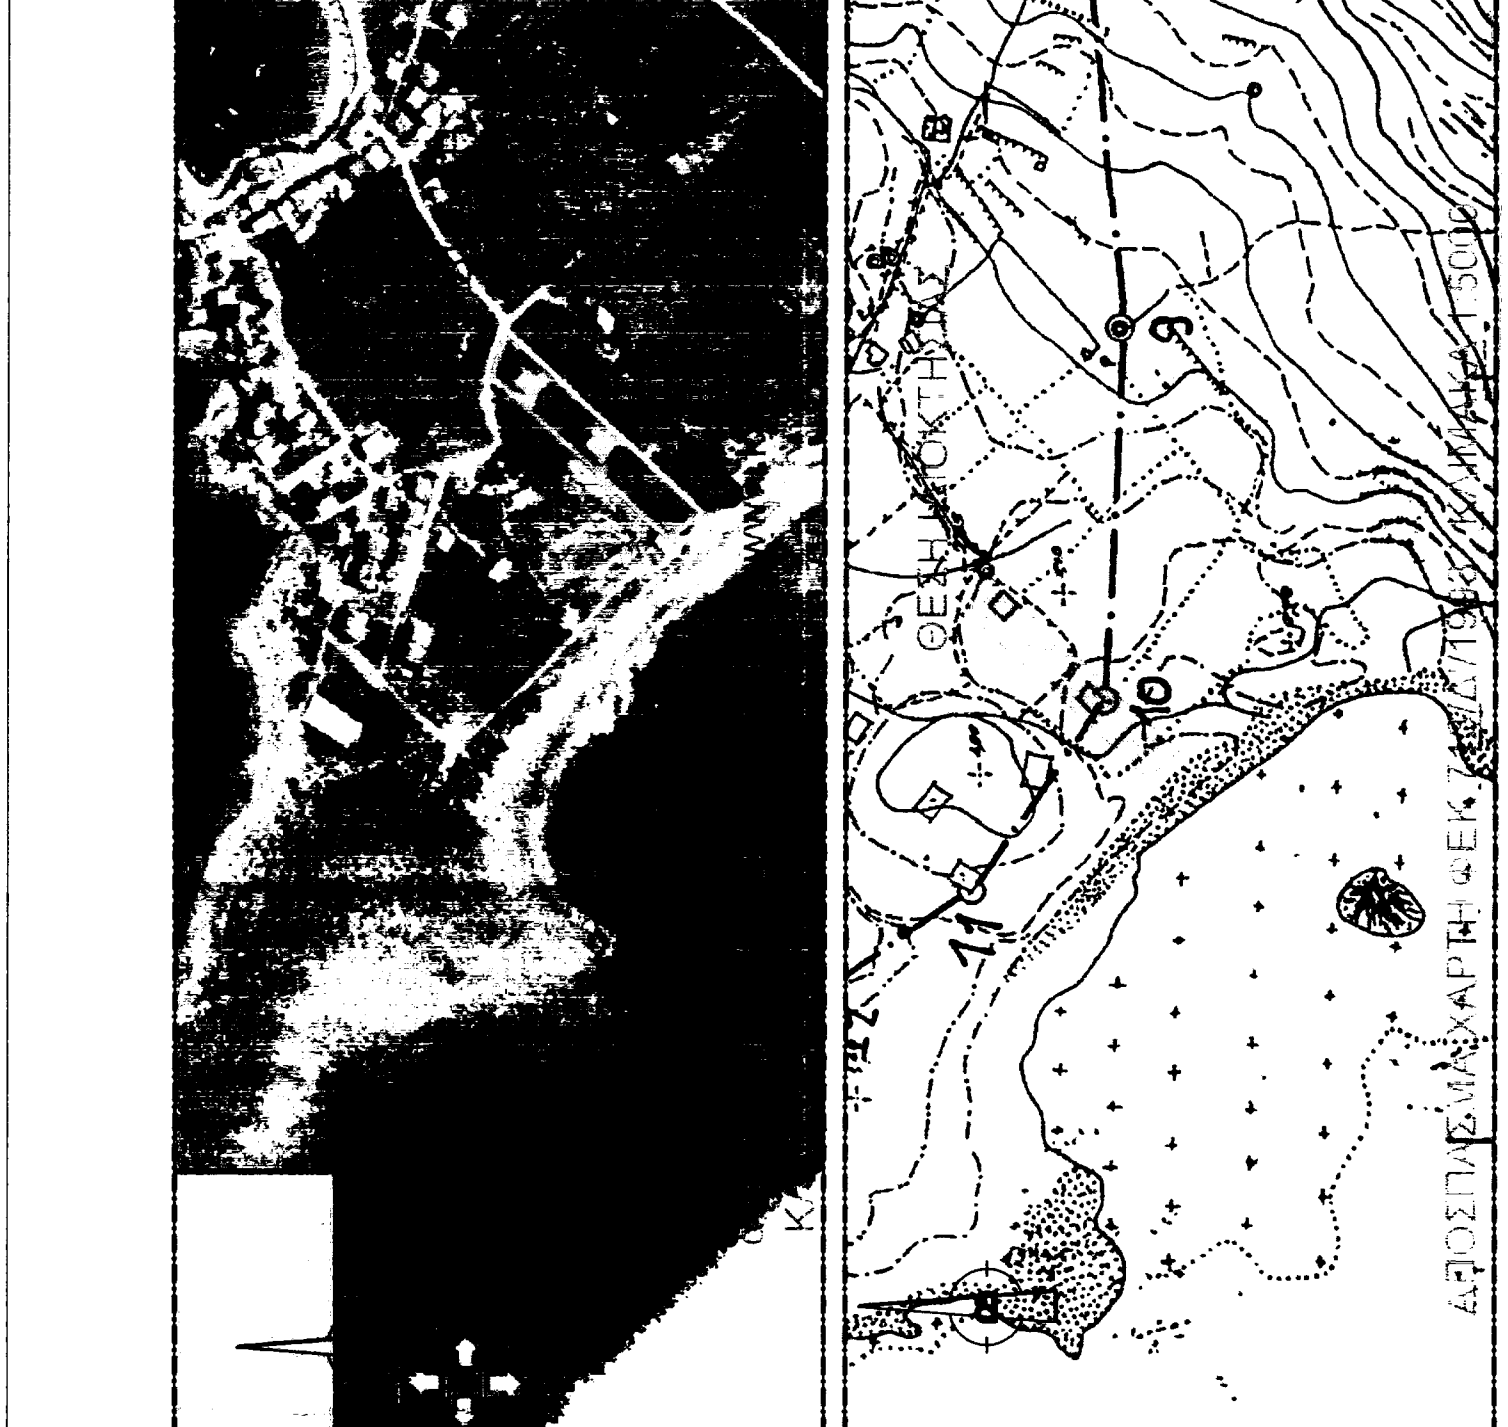

ΤΕΧΝΙΚΟ ΓΡΑΦΕΙΟ

Χ. Τσατσαρώνης
Υ. Γιουνάκης
Μολοί Λακωνίας
Τηλ & fax : 27320-22210 & 23088

ΙΔΙΟΚΤΗΤΕΣ:

ΡΟΥΒΕΛΛΑΣ ΚΩΝΣΤΑΝΤΙΝΟΣ (60% εξ'απαρτέου)
ΡΟΥΒΕΛΛΑ ΑΝΝΑ (11% εξ'απαρτέου)
ΡΟΥΒΕΛΛΑ ΧΡΥΣΑ (10% εξ'απαρτέου)
ΡΟΥΒΕΛΛΑ ΠΑΝΑΓΙΩΤΑ (11% εξ'απαρτέου)
ΡΟΥΒΕΛΛΑ ΙΩΑΝΝΑ (13% εξ'απαρτέου)
ΡΟΥΒΕΛΛΑ ΖΑΦΕΙΡΩ (5