ΘΕΩΡΗΘΗΚΕ
και προσαρτάται στην αριθμ. 6661З/5988/27-10-2015
πράξη χαρακτηρισμού της οποίας
αποτελεί αναπόσπαστο μέρος.
Καλαμάτα 27-10-2015
Ο Δασάρχης Καλαμάτας
Κατσίποδας Σπύρος
Δασολόγος

ΣΥΝΤΕΤΑΓΜΕΝΕΣ ΚΟΡΥΦΩΝ

ΤΜΗΜΑ 1

ΚΟΡΥΦΗ	X	Y
1	323987.54	4120059.95
2	323993.19	4120062.28
3	323987.45	4120050.00
4	323981.30	4120021.28
5	323979.96	4119995.14
6	323979.88	4119981.76
7	323968.06	4119989.01
8	323957.00	4119993.63
9	323938.51	4119994.67
10	323923.40	4119994.03
11	323912.55	4119998.52
12	323907.92	4120001.70
13	323903.29	4120020.75
14	323885.82	4120031.60
15	323861.09	4120033.71
16	323853.55	4120037.02
17	323833.40	4120049.60
18	323830.41	4120069.34
19	323822.98	4120096.68
20	323835.07	4120103.03
21	323833.69	4120108.97
22	323877.82	4120136.29
23	323904.12	4120140.51
24	323910.47	4120132.84
25	323915.16	4120110.12
26	323949.30	4120119.26
27	323950.93	4120113.84
28	323949.19	4120113.26
29	323951.42	4120106.10
30	323964.67	4120110.46
31	323963.25	4120114.75
32	323961.47	4120114.12
33	323959.74	4120119.20
34	323967.81	4120121.79
35	323982.73	4120073.07

ΤΜΗΜΑ 2

ΚΟΡΥΦΗ	X	Y
36	324020.11	4120072.38
37	324033.36	4119959.02
38	324008.15	4119965.86
39	323998.52	4119976.80
40	323990.53	4119991.14
41	323989.99	4119995.50
42	323991.26	4120020.18
43	323996.89	4120046.59
44	324001.41	4120056.26

ΑΠΟΣΠΑΣΜΑ ΟΡΘΟΦΩΤΟΧΑΡΤΗ Ε.Κ.Χ.Α. ΦΩΤΟΛΗΨΙΑ 2007 & ΟΔΟΙΠΟΡΙΚΟ ΣΚΑΡΙΦΗΜΑ ΚΛΙΜΑΚΑΣ 1/5000.

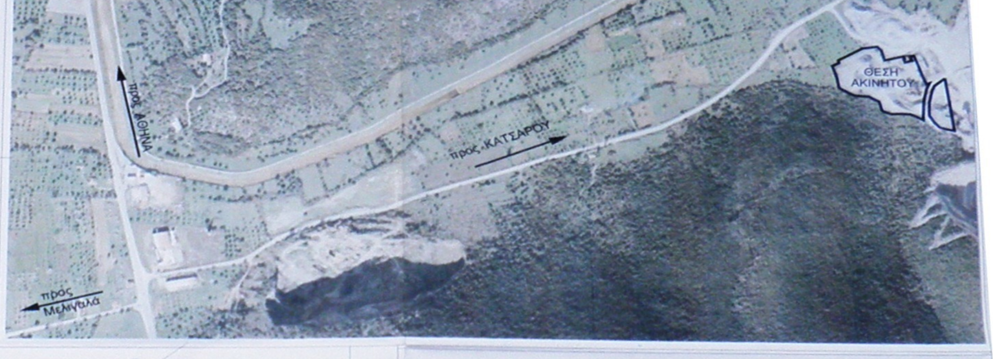

ΘΕΣΗ ΑΚΙΝΗΤΟΥ
προς ΚΑΤΣΑΡΟΥ
προς ΑΘΗΝΑ
προς Μελιγαλά

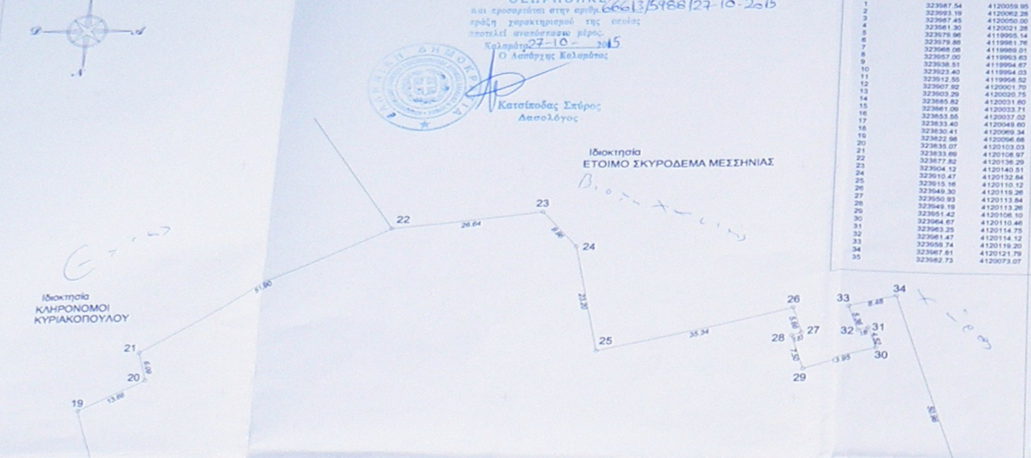

Β
Α
Ν
Δ
Ιδιοκτησία
ΕΤΟΙΜΟ ΣΚΥΡΟΔΕΜΑ ΜΕΣΣΗΝΙΑΣ
Βιοτεχνίες
Ιδιοκτησία
ΚΛΗΡΟΝΟΜΟΙ
ΚΥΡΙΑΚΟΠΟΥΛΟΥ
19
20
21
22
23
24
25
26
27
28
29
30
31
32
33
34
13.66
6.09
51.90
26.64
9.96
23.20
35.34
5.66
7.50
13.95
5.36
4.52
8.48

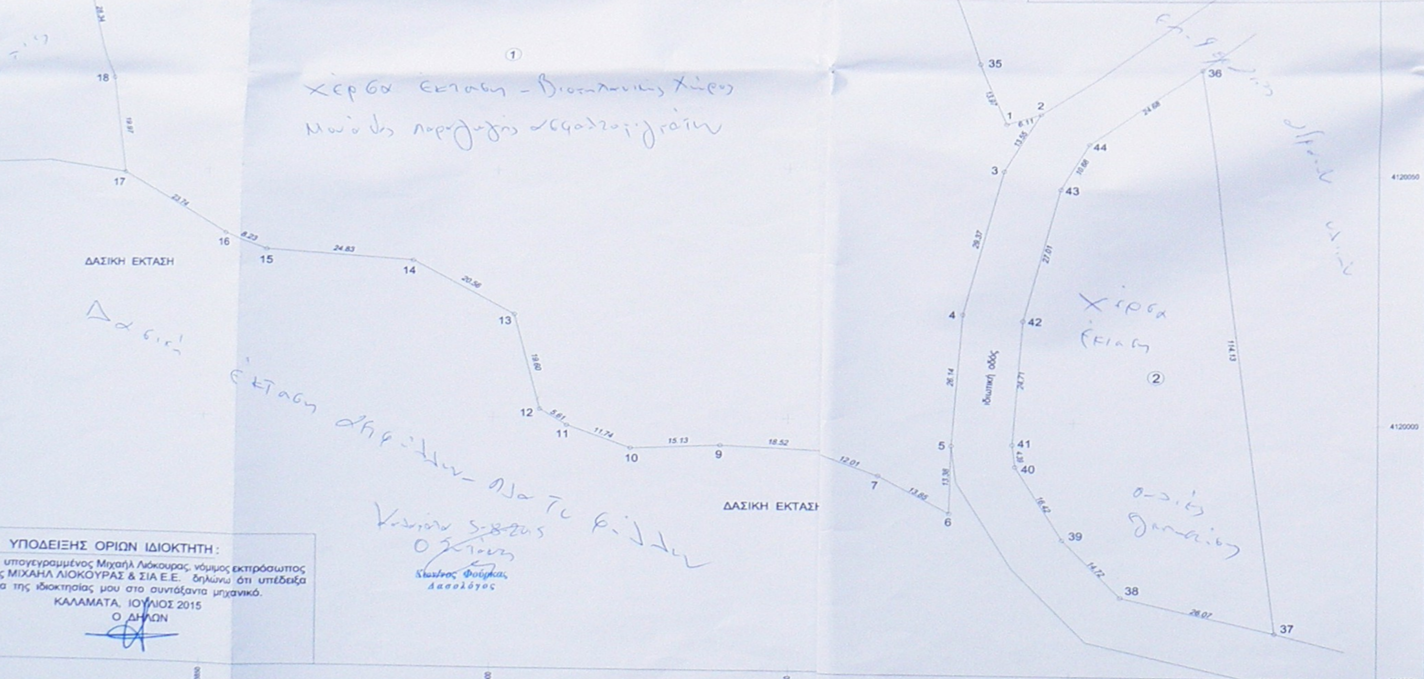

①
②
Χέρσα έκταση - Βιομηχανικός Χώρος
Μονάδα παραγωγής ασφαλτομιγμάτων
ΔΑΣΙΚΗ ΕΚΤΑΣΗ
ΔΑΣΙΚΗ ΕΚΤΑΣΗ
Δασική
έκταση αγριλιών - όλα τα φύλλα
Καλαμάτα 5-8-2015
Κωνσ/νος Φούρκας
Δασολόγος
Χέρσα
έκταση
Ιδιωτική οδός
1
2
3
4
5
6
7
8
9
10
11
12
13
14
15
16
17
18
35
36
37
38
39
40
41
42
43
44
50.96
13.87
6.11
13.55
28.37
26.14
13.38
13.65
12.01
18.52
15.13
11.74
5.61
19.60
20.56
24.83
8.23
23.74
19.97
28.34
24.68
10.68
27.01
24.71
4.37
16.42
14.72
26.07
114.13

ΕΡΓΟΔΟΤΗΣ : ΜΙΧΑΗΛ ΛΙΟΚΟΥΡΑΣ & ΣΙΑ Ε.Ε.

ΕΡΓΟ : ΜΟΝΑΔΑ ΠΑΡΑΓΩΓΗΣ ΑΣΦΑΛΤΟΜΙΓΜΑΤΩΝ ΕΝ ΘΕΡΜΩ

ΘΕΣΗ : "ΜΠΕΡΔΕΣΙΑ" ΕΚΤΟΣ ΣΧΕΔΙΟΥ
Τ.Κ. ΚΑΤΣΑΡΟΥ - Δ.Ε. ~~ΜΕΛΙΓΑΛΑ~~ ΟΙΧΑΛΙΑΣ - ΔΗΜΟΣ ΟΙΧΑΛΙΑΣ

ΜΕΛΕΤΗΤΗΣ: ΠΑΠΑΔΗΜΗΤΡΙΟΥ ΜΙΧΑΗΛ ΠΟΛΙΤΙΚΟΣ ΜΗΧΑΝΙΚΟΣ

ΕΜΒΑΔΟΝ :
ΤΜΗΜΑ 1: (1,2,3,4...34,35,1) = 16.362,98 τ.μ
ΤΜΗΜΑ 2: (36,37,38,39,40,41,41,43,44,36) = 3.199,36 τ.μ

ΜΕΛΕΤΗ : ΠΕΡΙΒΑΛΛΟΝΤΙΚΩΝ ΕΠΙΠΤΩΣΕΩΝ

ΘΕΜΑ : ΤΟΠΟΓΡΑΦΙΚΟ ΔΙΑΓΡΑΜΜΑ

ΑΡΙΘΜΟΣ ΣΧΕΔΙΟΥ

ΚΛΙΜΑΚΑ ΣΧΕΔΙΟΥ : 1 : 500

ΧΡΟΝΟΣ ΜΕΛΕΤΗΣ : ΙΟΥΛΙΟΣ 2015

ΘΕΩΡΗΣΗ :

ΣΦΡΑΓΙΔΑ - ΥΠΟΓΡΑΦΗ :
ΜΙΧΑΗΛ ΑΛ. ΠΑΠΑΔΗΜΗΤΡΙΟΥ
ΔΙΠΛΩΜ. ΠΟΛΙΤΙΚΟΣ ΜΗΧΑΝΙΚΟΣ
ΕΘΝΙΚΟΥ ΜΕΤΣΟΒΙΟΥ ΠΟΛΥΤΕΧΝΕΙΟΥ
ΜΕΛΟΣ Τ.Ε.Ε. ΑΡΙΘΜΟΣ ΜΗΤΡΩΟΥ [illegible]
ΠΡΑΞΙΤΕΛΟΥΣ 12 - ΚΑΛΑΜΑΤΑ - ΤΗΛ. 27210 29300

ΔΗΛΩΣΗ ΥΠΟΔΕΙΞΗΣ ΟΡΙΩΝ ΙΔΙΟΚΤΗΤΗ :

- Ο κάτωθι υπογεγραμμένος Μιχαήλ Λιόκουρας, νόμιμος εκπρόσωπος της εταιρείας ΜΙΧΑΗΛ ΛΙΟΚΟΥΡΑΣ & ΣΙΑ Ε.Ε. δηλώνω ότι υπέδειξα ορθά τα όρια της ιδιοκτησίας μου στο συντάξαντα μηχανικό.

ΚΑΛΑΜΑΤΑ, ΙΟΥΛΙΟΣ 2015
Ο ΔΗΛΩΝ