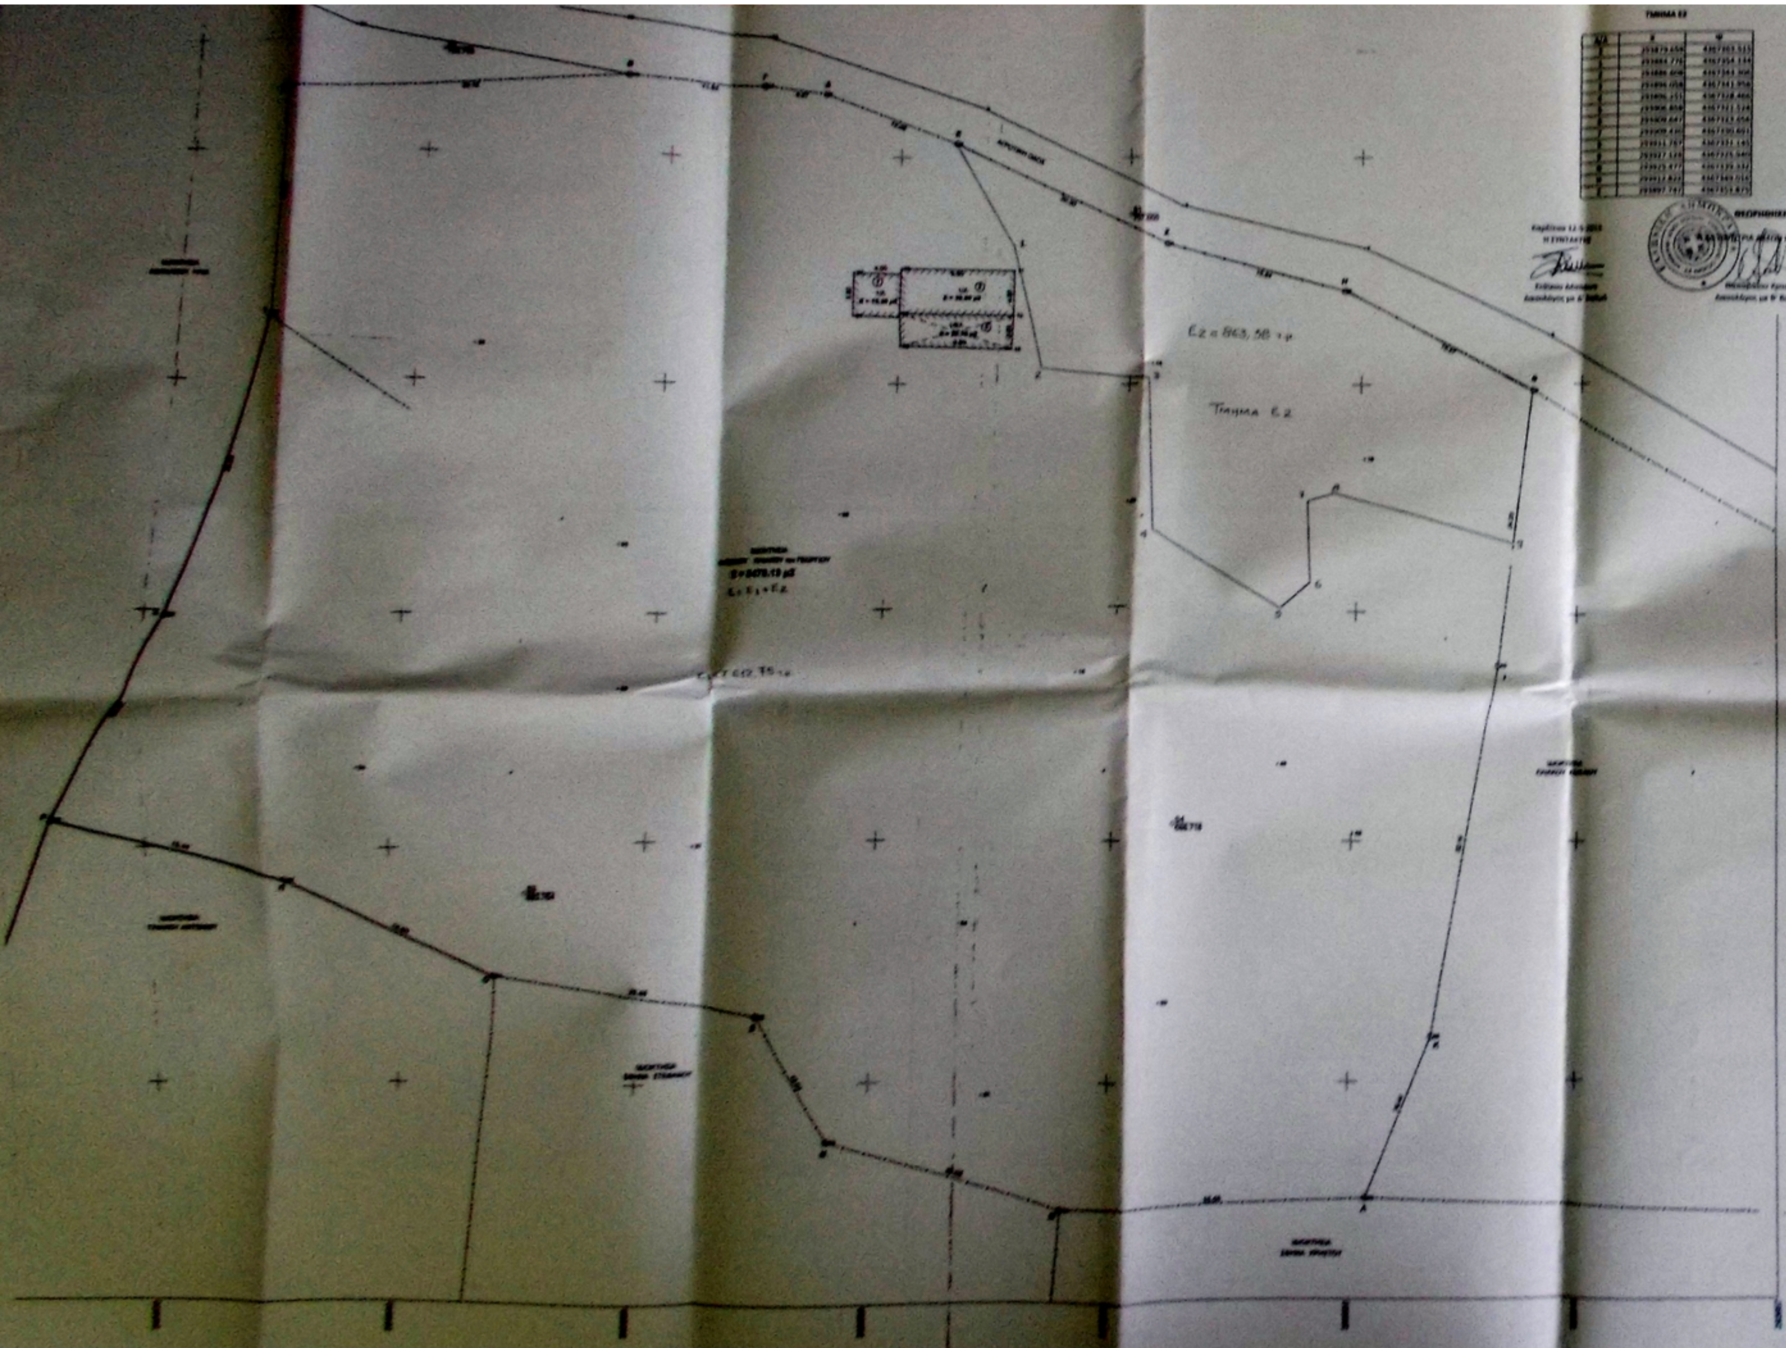

ΟΡΟΙ ΔΟΜΗΣΗΣ :

ΣΤΟΙΧΕΙΑ ΙΔΙΟΚΤΗΣΙΑΣ

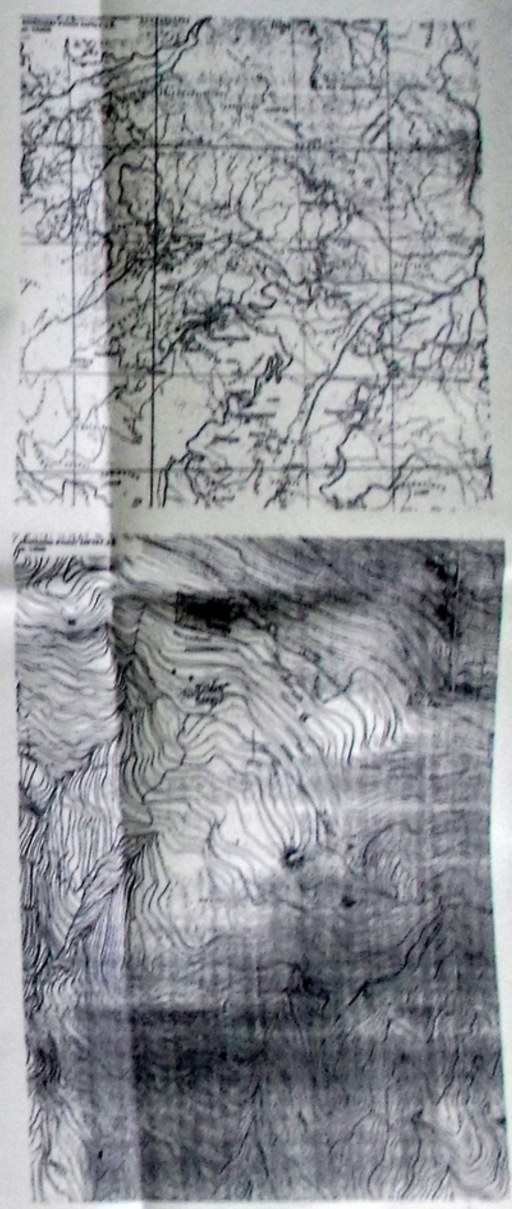

ΕΡΓΟΔΟΤΗΣ:
ΑΝΤΩΝΙΟΣ ΠΑΠΑΚΟΣ του ΓΕΩΡΓ

ΘΕΣΗ:
ΕΚΤΟΣ ΟΡΙΟΘΕΤΗΣΗΣ ΟΙΚΙΣΜΟΥ - Δ. Δ. ΠΟΡΤΗΣ
ΔΗΜΟΣ ΜΟΥΖΑΚΙΟΥ - Ν. ΚΑΡΔΙΤΣΑΣ

ΕΡΓΟ: ΚΤΗΜΑΤΟΓΡΑΦΗΣΗ ΑΠΟΤΥΠΩΣΗ ΓΗΠΕΔΟΥ -

ΜΕΛΕΤΗΤΗΣ:
ΝΙΚΟΛΑΟΣ ΚΟΥΡΤΗΣ - ΠΟΛΙΤΙΚΟΣ ΜΗΧΑΝΙΚΟΣ Τ.Ε.

ΑΡ. ΣΧΕΔΙΟΥ	ΘΕΜΑ ΣΧΕΔΙΟΥ:
Α1	ΤΟΠΟΓΡΑΦΙΚΟ - ΔΙΑΓΡΑΜΜΑ ΚΑΛΥΨΗΣ

ΚΛΙΜΑΚΑ: 1:200

ΧΡΟΝΟΣ ΜΕΛΕΤΗΣ

ΣΦΡΑΓΙΔΑ - ΥΠΟΓΡΑΦΗ