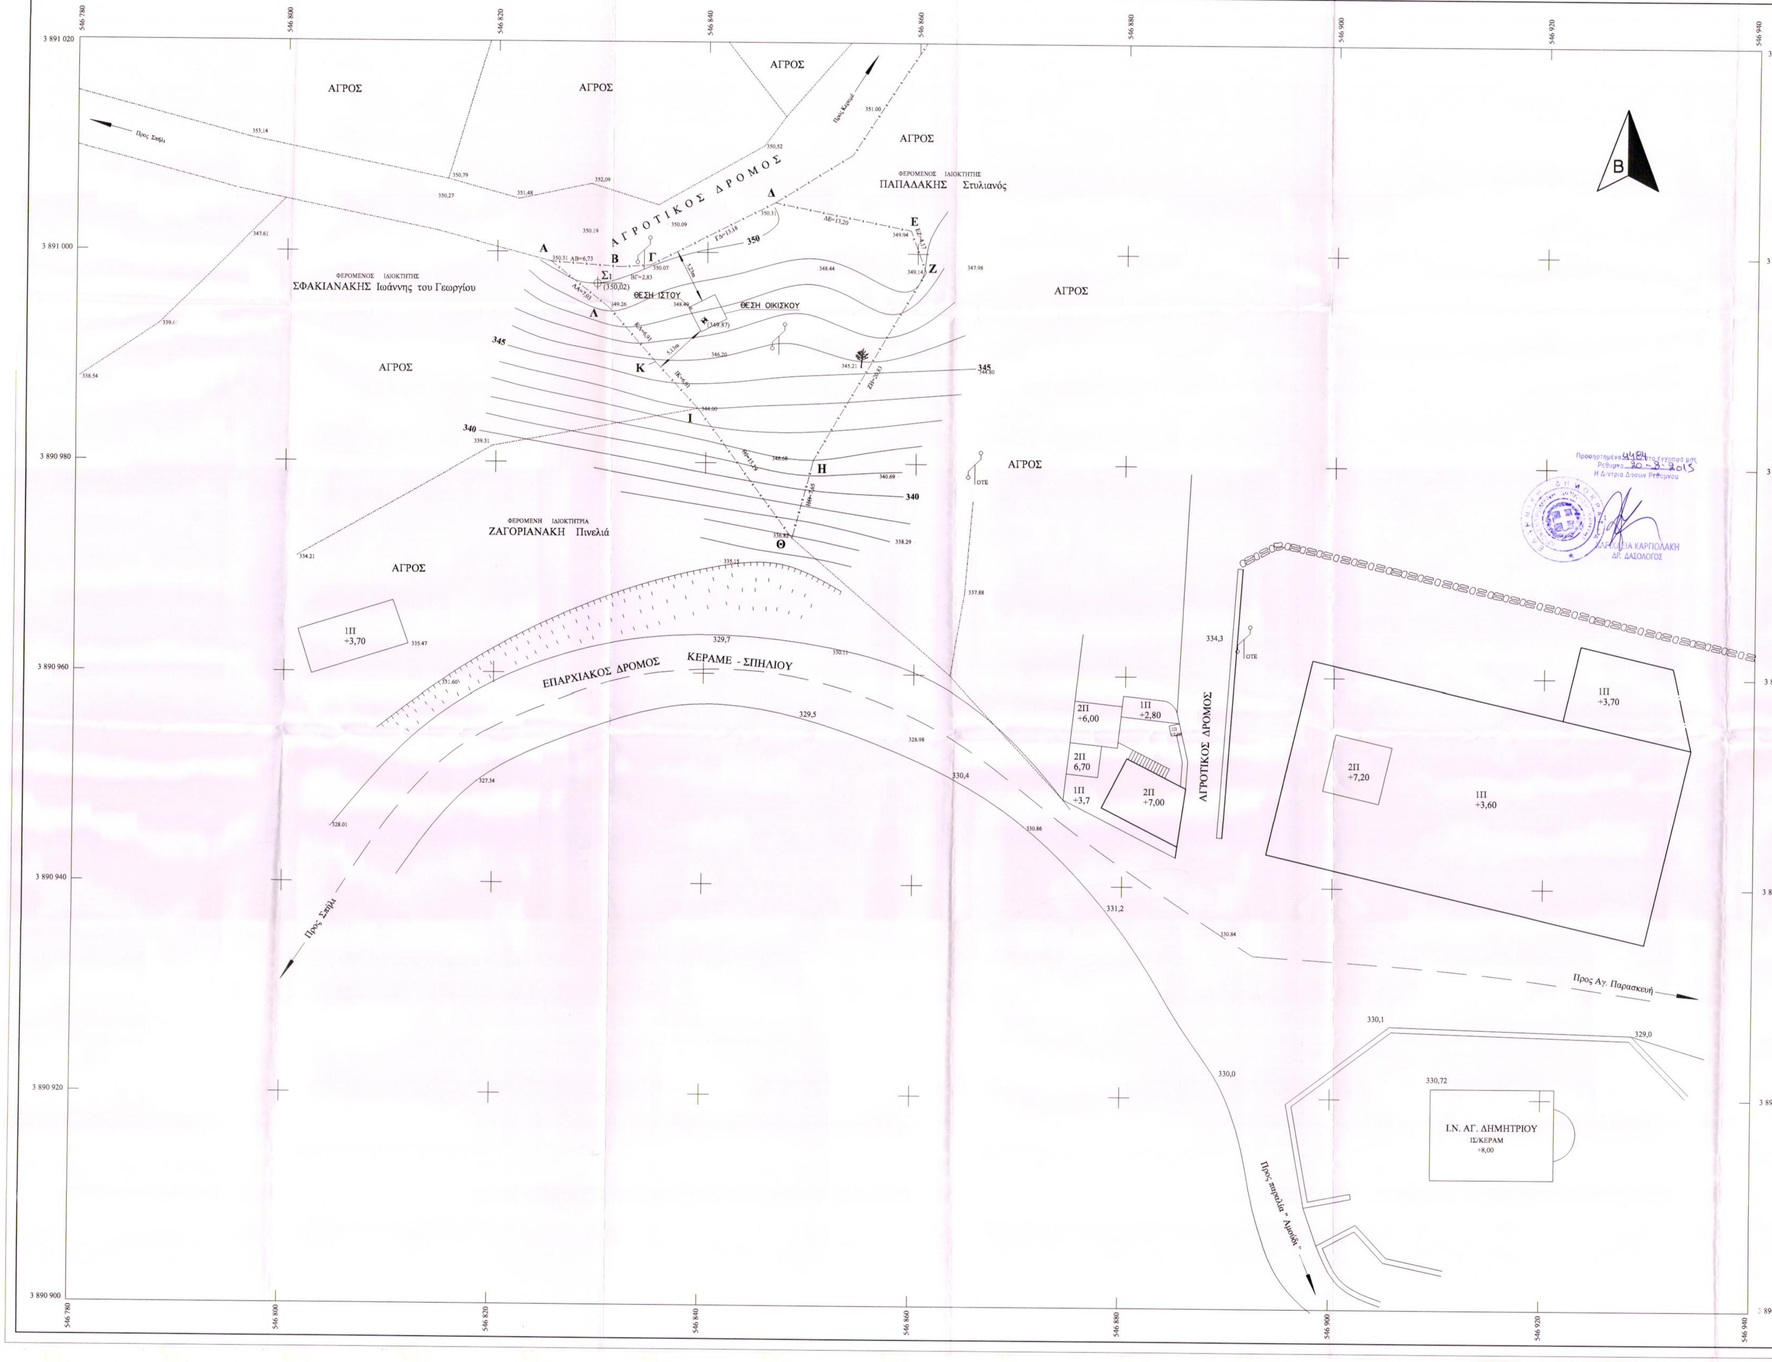

ΟΔΟΙΠΟΡΙΚΟ ΣΚΑΡΙΦΗΜΑ

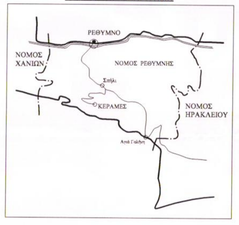

ΑΠΟΣΠΑΣΜΑ ΧΑΡΤΗ Γ.Υ.Σ
ΚΛ. 1:50000

ΕΜΒΑΔΟΜΕΤΡΗΣΗ ΓΗΠΕΔΟΥ			
Με τη βοήθεια των ορθογωνικών συντεταγμένων των κορυφών του			
ΣΗΜΕΙΟ	Χ	Υ	ΜΗΚΟΣ
Α	546825.08	3890999.09	
			6.73
Β	546831.79	3890998.58	
			2.83
Γ	546834.61	3890998.78	
			13.18
Δ	546846.37	3891004.73	
			13.2
Ε	546859.32	3891002.16	
			4.17
Ζ	546860.8	3890998.26	
			20.83
Η	546850.24	3890980.31	
			7.65
Θ	546848.27	3890972.91	
			15.19
Ι	546839.25	3890985.13	
			6.01
Κ	546835.17	3890989.55	
			6.91
Λ	546830.6	3890994.73	
			7.03
Α	546825.08	3890999.09	
Ε=1/2 Σ(Χι + Χι+1)(Ψι - Ψι+1)			
Ε = 507.10 μ2			

ΥΠΟΜΝΗΜΑ

1. Όροι δομησης Ν. 2075/92,Ν. 2145/93 & Ν. 2801/00
2. Εμβαδον οικοπεδου : 507.10 μ ^{2}
3. Αφετηρια υψομετρων : ±347.00μ
4. Γεωγραφικες συντεταγμενες κατα ΕΓΣΑ '87
   γεωγραφικο μηκος λ = 24°3051.46
   γεωγραφικο πλατος φ = 35°0938.82
   Χ=546838.470, Ψ=3890994.670

ΠΑΡΑΤΗΡΗΣΗ

ΤΑ ΜΗΧΑΝΗΜΑΤΑ ΚΑΙ Η ΚΕΡΑΙΑ ΤΟΥ ΟΤΕ ΕΙΝΑΙ ΕΓΚΑΤΑΣΤΗΜΕΝΑ ΣΕ ΧΩΡΟ ΠΟΥ ΕΧΕΙ ΜΙΣΘΩΣΕΙ Ο ΟΤΕ ΓΙΑ ΤΟ ΣΚΟΠΟ ΑΥΤΟ.

Προσαρτήτεται στην υπ' αριθμ. 41464/ΕΤΟΣ 2015 απόφαση της Περιφερειακής Διευθύντριας Δημοσίων Έργων Κρήτης
Η Δ/ντρια Δημοσίων Έργων Κρήτης
ΕΥΑΓΓΕΛΙΑ ΚΑΡΓΙΟΛΑΚΗ
Δρ. Δασολόγος

ΟΤΕ Α.Ε.

Δ/ΝΣΗ ΤΕΧΝΟΛΟΓΙΩΝ ΔΙΚΤΥΟΥ
ΤΜΗΜΑ ΔΟΜΙΚΗΣ ΥΠΟΔΟΜΗΣ

ΕΡΓΟ : ΣΤΑΘΜΟΣ ΚΕΡΑΜΕΣ Τ/Κ (0460019)

ΘΕΣΗ : Τ.Κ.ΚΕΡΑΜΕ–Δ.Ε. ΛΑΜΠΗΣ
Δ. ΑΓΙΟΥ ΒΑΣΙΛΕΙΟΥ – Ν. ΡΕΘΥΜΝΟΥ

ΗΜΕΡΟΜΗΝΙΑ : ΣΕΠΤΕΜΒΡΙΟΣ 2013

ΘΕΜΑ ΣΧΕΔΙΟΥ	ΤΟΠΟΓΡΑΦΙΚΟ ΔΙΑΓΡΑΜΜΑ	ΑΡ. ΣΧΕΔΙΟΥ Ρ/Η 207/03 Φ1/2

Ο Δημόσιος Υπάλληλος
Ειρήνη Ελ/τζακάκη
MSc Δασολόγος

ΚΛΙΜΑΚΑ : 1 : 200

ΚΩΔΙΚΟΣ ΑΡΙΘΜΟΣ ΣΤΑΘΜΟΥ	ΣΦΡΑΓΙΔΑ
0460019	ΝΙΚΟΛΑΟΥ Δ. ΝΙΚΟΛΑΟΣ ΔΙΠΛΩΜ. ΠΟΛΙΤΙΚΟΣ ΜΗΧΑΝΙΚΟΣ ΠΟΛΥΤΕΧΝΙΚΗΣ Σχολής Α.Π. ΘΕΣ/ΝΙΚΗΣ ΜΕΛΟΣ Τ.Ε.Ε. Αριθ. 47679 - Α.Μ.Γ.Π.Φ. 4811 Κ.ΓΑΡΕΘΗ 7 - Τηλ. 2310-837221 - ΘΕΣ/ΝΙΚΗ Α.Φ.Μ. 043115130 - Δ.Ο.Υ. Η ΘΕΣ/ΝΙΚΗΣ

ΕΚΔΟΣΗ	ΗΜΕΡΟΜΗΝΙΑ	ΣΧΕΔΙΑΣΗ	ΜΕΛΕΤΗ	ΥΠΟΓΡΑΦΗ
1	01/03/06	Σ. ΝΙΚΟΡΟΥ	Ι.ΧΑΤΖΗΝΙΚΟΛΑΟΥ	Ι.ΧΑΤΖΗΝΙΚΟΛΑΟΥ
2	17/05/06	Σ. ΝΙΚΟΡΟΥ	Δ.ΜΠΓΑΝΤΕ	Ι.ΧΑΤΖΗΝΙΚΟΛΑΟΥ

ΥΠΟΓΡΑΦΗ