Απόσπασμα ορθοφωτογραφίας Κτηματολογίου ΚΛΙΜΑΚΑ SCALE 1:1000

Εμβαδό Γεωτεμαχίου

Ε_1,2,3,4,5,1 = 984.83 τ.μ.

1) Το διάγραμμα είναι ενταγμένο στο κρατικό σύστημα συντεταγμένων ΕΓΣΑ 87
2) Οι διαστάσεις και το εμβαδόν υπολογίσθηκαν αναλυτικά από τις συν/νες των κορυφών
3) Η εξάρτηση από το ΕΓΣΑ 87 πραγματοποιήθηκε με σύστημα GPS και κάνοντας χρήση του Ελληνικού Συστήματος Εντοπισμού - HEPOS

Συντεταγμένες Σημείων							
α/α	X	Y	απόσταση μεταξύ σημείου				
1	229968.24	4354490.40	1	&	2	=	40.66
2	229931.78	4354508.16	2	&	3	=	12.91
3	229940.72	4354517.48	3	&	4	=	15.72
4	229952.38	4354528.02	4	&	6	=	8.76
6	229959.02	4354533.74	6	&	7	=	9.40
7	229966.63	4354539.25	7	&	8	=	9.35
8	229974.37	4354544.50	8	&	9	=	13.75
9	229986.57	4354550.84	9	&	10	=	10.48
10	229995.99	4354555.44	10	&	11	=	10.93
11	230006.33	4354558.99	11	&	12	=	9.73
12	230015.64	4354561.80	12	&	13	=	4.12
13	230019.35	4354563.59	13	&	5	=	64.22
5	229982.58	4354510.94	5	&	4	=	34.70
4	229952.38	4354528.02					

Δήλωση Υλοποίησης Ορίων (Ν.4030/2011)

Η κάτωθι υπογεγραμμένη .... δηλώνω ότι:
α) τα όρια του περιγραφόμενου υπό τα **1,2,3,4,5,** γηπεδο εμβαδού **984,83 τ.μ.** που βρίσκεται εκτός οικισμού Δ.Δ. Κερασώνα, Δήμου Ζηρού υποδείχθησαν από εμένα, και
β) όπως αυτά φαίνονται στο Συννημένο Τοπογραφικό Διάγραμμα είναι τα ορθά,ευθύνομαι για την ακρίβεια των δηλουμένων ορίων του γηπέδου και για την ύπαρξη και την αιτία του δικαιώματος μου να ζητήσω την έκδοση άδειας δόμησης.

Η Δηλούσα

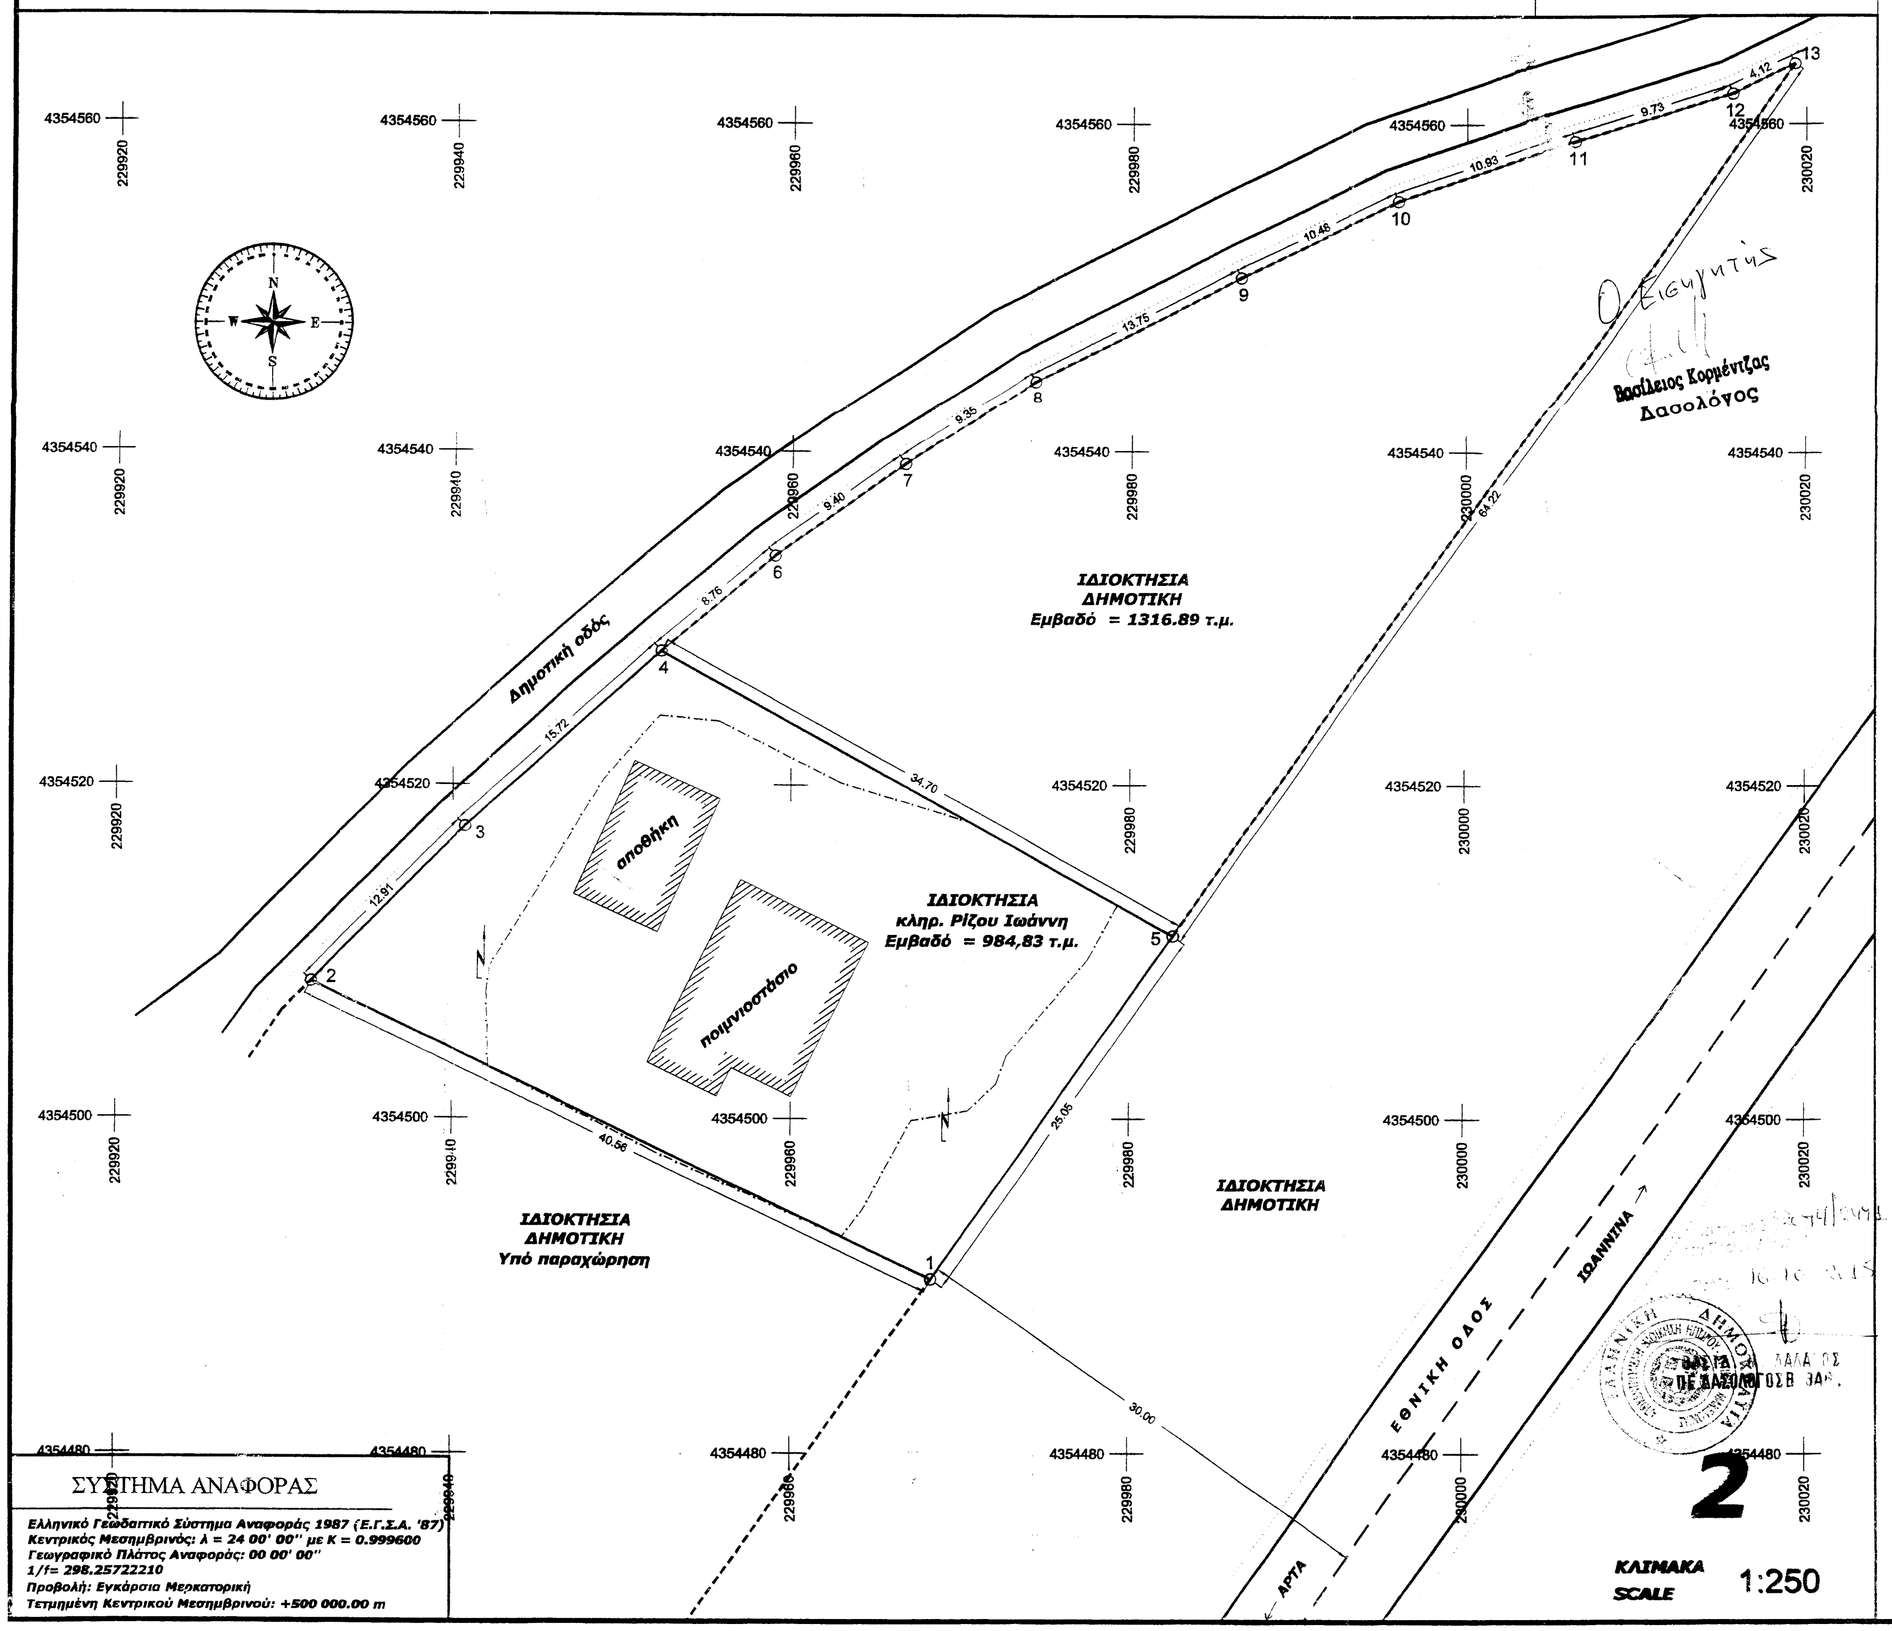

ΤΕΧΝΙΚΟ ΓΡΑΦΕΙΟ

ΖΥΓΟΥΡΗΣ ΓΕΩΡΓΙΟΣ

πολιτικός μηχανικός

ΦΙΛΙΠΠΙΑΔΑ

ΖΥΓΟΥΡΗΣ ΓΕΩΡΓΙΟΣ, πολιτικός μηχανικός

ΕΡΓΟ - PROJECT :	ΤΟΠΟΓΡΑΦΗΣΗ ΓΗΠΕΔΟΥ		
ΕΡΓΟΔΟΤΗΣ - OWNER :	Δήμος Ζηρού		
ΘΕΣΗ Δ.Δ. ΚΕΡΑΣΩΝΑ, Δ. ΖΗΡΟΥ, ΝΟΜΟΣ ΠΡΕΒΕΖΗΣ		Αρ.Σχεδίου DWG No.	riziker_T1
		ΤΡΟΠ. REV.	No 1
ΤΟΠΟΓΡΑΦΗΣΗ ΑΠΟ MEASURED BY :	ΣΕΡΔΕΝΕΣ ΚΩΝ/ΝΟΣ	ΚΛΙΜΑΚΑ SCALE	1:250
ΣΧΕΔΙΑΣΗ ΑΠΟ DRAWN BY :	ΖΥΓΟΥΡΗΣ ΓΕΩΡΓΙΟΣ		
ΕΛΕΓΧΟΣ ΑΠΟ CHECKED BY :	ΖΥΓΟΥΡΗΣ ΓΕΩΡΓΙΟΣ	ΗΜΕΡ. DATE	05 -06 - 2013

ΤΙΤΛΟΣ ΣΧΕΔΙΟΥ - TITLE OF DWG. :

Τοπογραφικό Διάγραμμα

Surveyors Express ΣΕΡΔΕΝΕΣ ΚΩΝ/ΝΟΣ Τοπογράφος Μηχανικός

Για τον υπολογισμό εμβαδού χρησ. ο τύπος Ε=Σ(Χν-Χν-1)*(Υν-Υν-1)/2

ΥΠΟΓΡΑΦΗ - ΣΦΡΑΓΙΔΑ :

ΓΕΩΡΓΙΟΣ Ζ. ΖΥΓΟΥΡΗΣ ΔΙΠ: ΠΟΛΙΤΙΚΟΣ ΜΗΧΑΝΙΚΟΣ ΜΕΛΟΣ Τ.Ε.Ε. ΑΡΙΘ. ΜΗΤΡΩΟΥ ΕΕ 16 ΑΦΜ: 045013637 ΔΟΥ ΠΡΕΒΕΖΑΣ 48200 ΚΕΝΤΡ. ΠΑΛΤΕΙΑ ΦΙΛΙΑΔΑ Τηλ: 2663022108 FAX: 2663024024

πολ. μηχ/κος