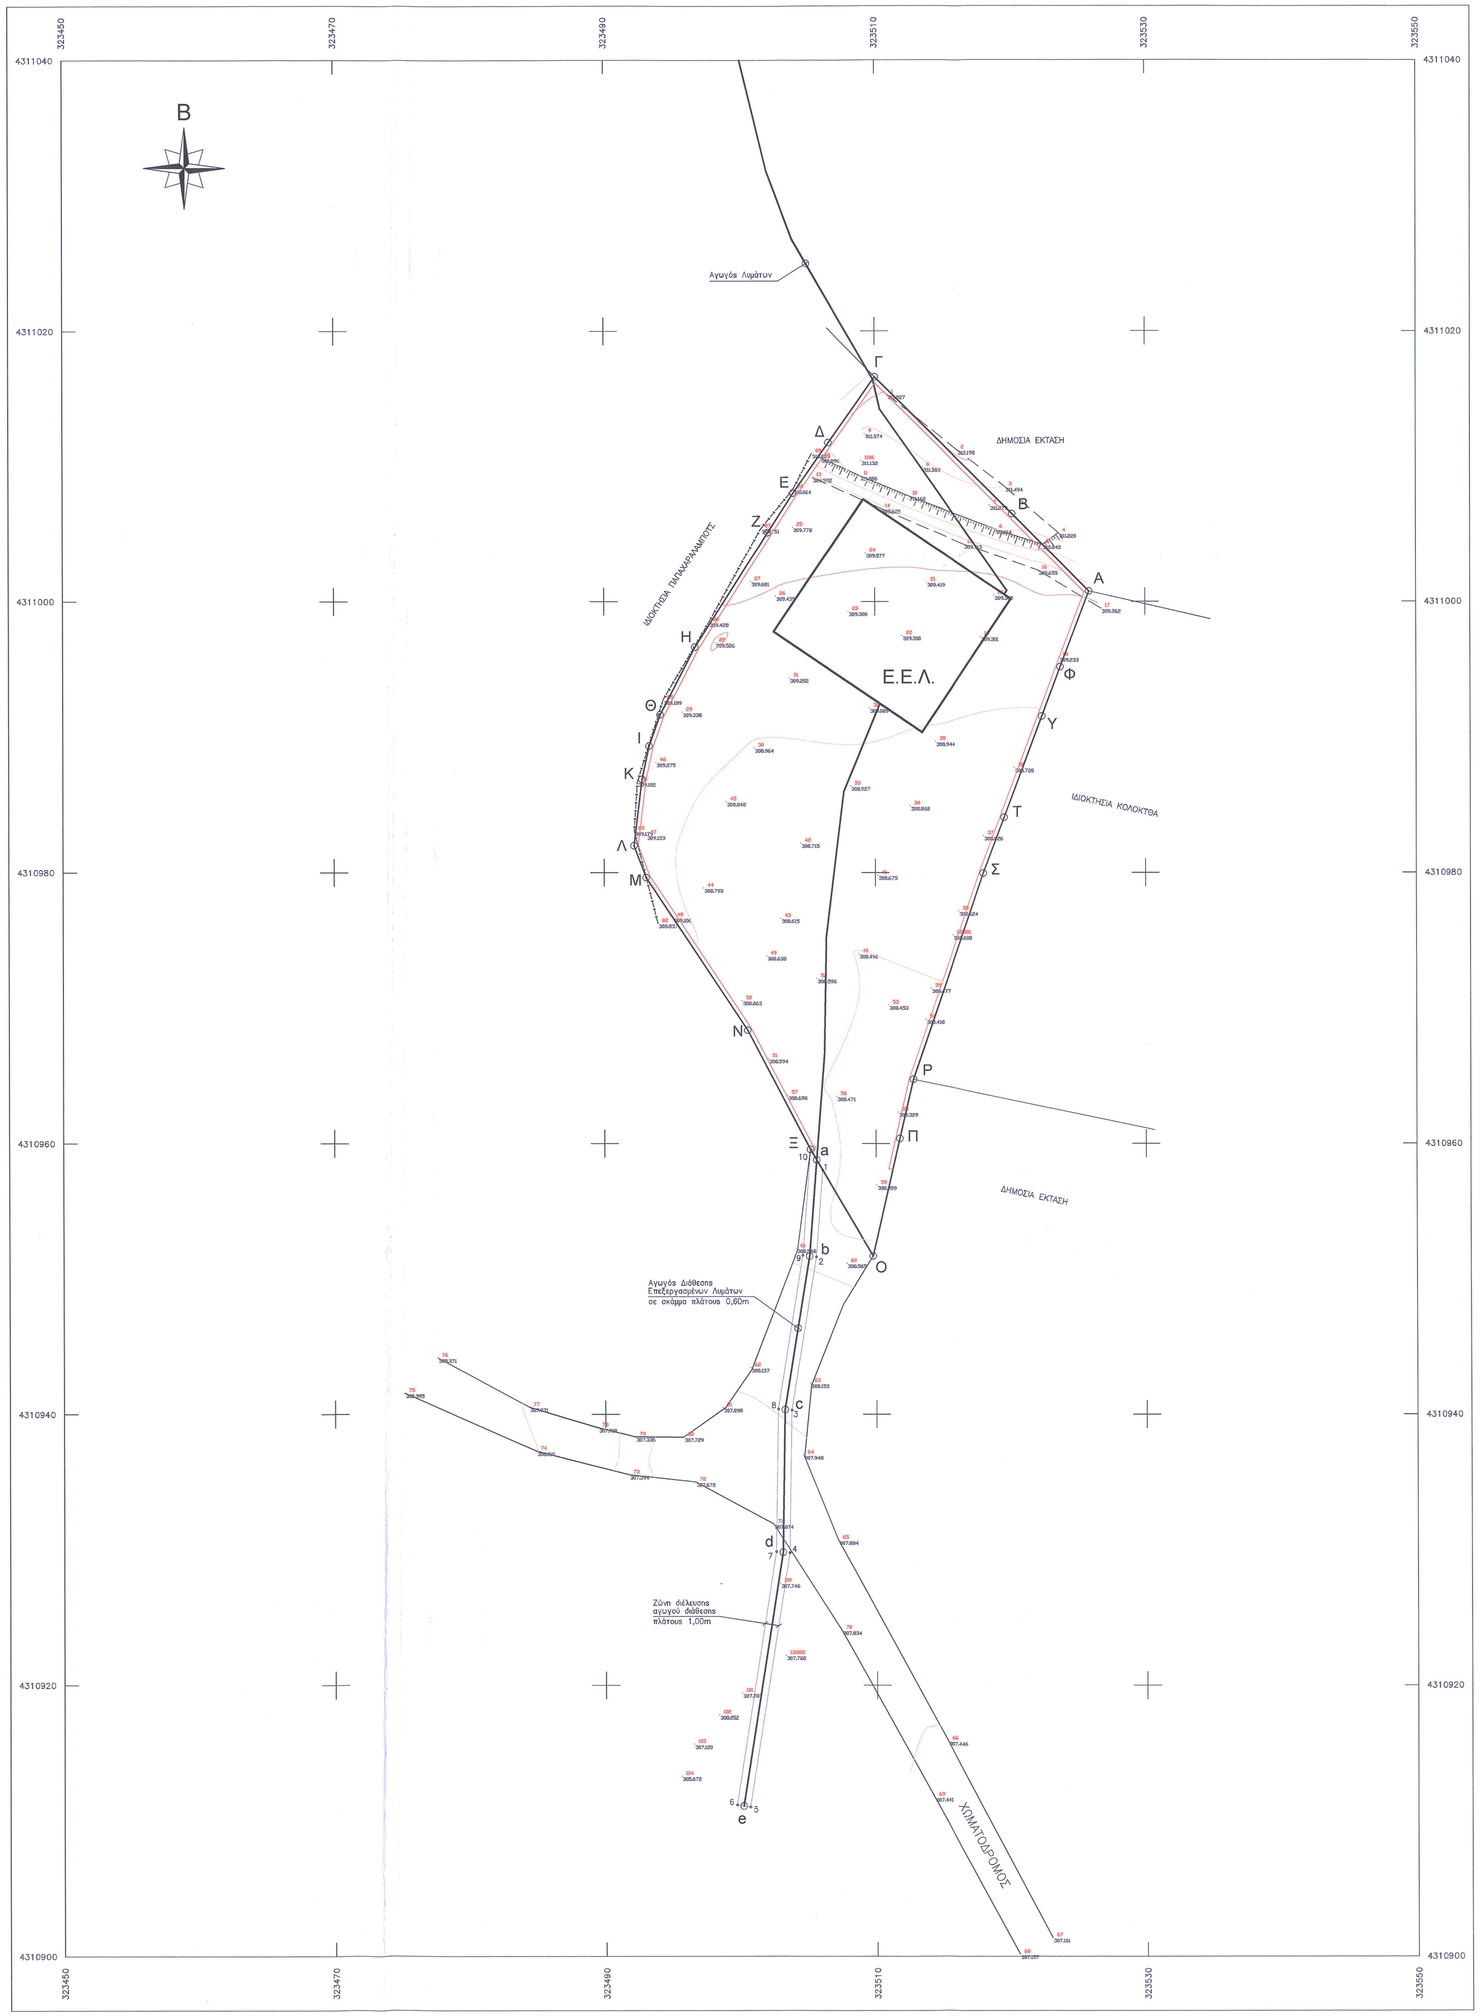

ΑΠΟΣΠΑΣΜΑ ΧΑΡΤΗ ΚΤΗΜΑΤΟΛΟΓΙΟΥ ΚΛ:1:5.000

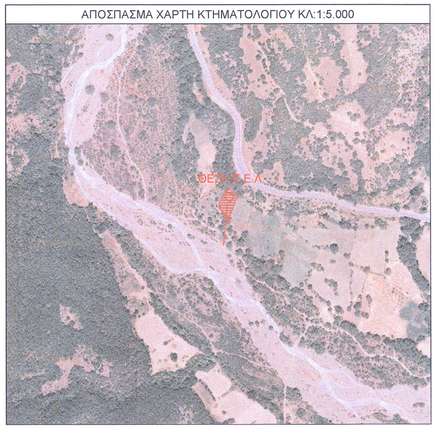

ΑΠΟΣΠΑΣΜΑ ΧΑΡΤΗ Γ.Υ.Σ. ΚΛ:1:50.000 Φ.Χ. "ΚΑΡΠΕΝΗΣΙΟΝ"

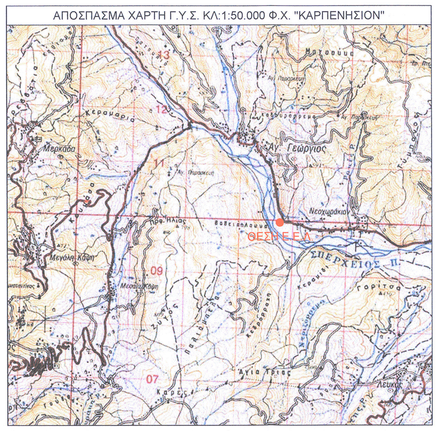

ΑΠΟΣΠΑΣΜΑ ΧΑΡΤΩΝ Γ.Υ.Σ. ΚΛ:1:5.000 (5257_5, 5257_6)

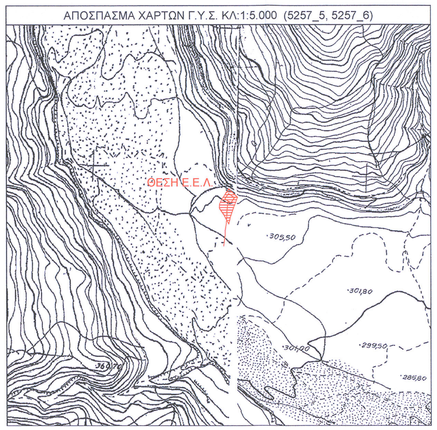

Πίνακας Συντεταγμένων Κορυφών (ΕΓΣΑ '87)

α/α	X	Y	Πλευρές
Α	323525.88	4311000.77	----
Β	323520.20	4311006.51	Α - Β: 8.08
Γ	323510.02	4311016.61	Β - Γ: 14.34
Δ	323506.61	4311011.77	Γ - Δ: 5.92
Ε	323504.00	4311008.03	Δ - Ε: 4.56
Ζ	323502.14	4311005.12	Ε - Ζ: 3.45
Η	323496.72	4310996.62	Ζ - Η: 10.08
Θ	323494.14	4310991.65	Η - Θ: 5.60
Ι	323493.33	4310989.34	Θ - Ι: 2.46
Κ	323492.80	4310986.87	Ι - Κ: 2.52
Λ	323492.21	4310981.98	Κ - Λ: 4.93
Μ	323493.10	4310979.62	Λ - Μ: 2.52
Ν	323500.58	4310968.40	Μ - Ν: 13.49
Ξ	323505.20	4310959.55	Ν - Ξ: 9.98
Ο	323509.76	4310951.68	Ξ - Ο: 9.10
Π	323511.77	4310960.37	Ο - Π: 8.92
Ρ	323512.78	4310964.75	Π - Ρ: 4.49
Σ	323518.02	4310979.95	Ρ - Σ: 16.08
Τ	323519.58	4310984.07	Σ - Τ: 4.40
Υ	323522.38	4310991.54	Τ - Υ: 7.98
Φ	323523.75	4310995.17	Υ - Φ: 3.88
Α	323525.88	4311000.77	Φ - Α: 5.99
Ε=1/2 Σ(Χi+Χi+1)(Ψi-Ψi+1)			
Εμβαδόν (Α-Β-Γ-Δ-.....-Υ-Φ-Α) = 1118.66 τ.μ.			

Αγωγός διάθεσης (ΕΓΣΑ '87)

α/α	X	Y	Πλευρές
a	323505.64	4310958.78	----
b	323505.10	4310951.65	a - b: 7.15
c	323503.26	4310940.34	b - c: 11.46
d	323503.08	4310929.80	c - d: 10.54
e	323500.15	4310911.08	d - e: 18.95

Ζώνη διέλευσης αγωγού διάθεσης (ΕΓΣΑ '87)

α/α	X	Y	Πλευρές
1	323506.09	4310958.02	----
2	323505.60	4310951.59	1 - 2: 6.44
3	323503.76	4310940.30	2 - 3: 11.45
4	323503.58	4310929.76	3 - 4: 10.54
5	323500.65	4310911.01	4 - 5: 18.98
6	323499.66	4310911.16	5 - 6: 1.00
7	323502.58	4310929.85	6 - 7: 18.91
8	323502.76	4310940.39	7 - 8: 10.54
9	323504.60	4310951.71	8 - 9: 11.48
10	323505.20	4310959.54	9 - 10: 7.85
1	323506.09	4310958.02	10 - 1: 1.77
Ε=1/2 Σ(Χi+Χi+1)(Ψi-Ψi+1)			
Εμβαδόν (1-2-3-.....-9-10-1) = 48.09 τ.μ.			

ΘΕΩΡΗΘΗΚΕ
Με την παρατήρηση ότι είναι συμπληρωματικό μέρος του υπ' αριθμ. ΑΕΟΚ-ΠΑΛΑΙΟΣ 112-10-15 εγγράφου μας και ανήκει σε αυτό.
Σπερχειάδα 12-10-15
Δασάρχης
Βασίλης Τσιγάρας
Δασολόγος

ΕΠΑΛΗΘΕΥΤΗΚΕ
Σπερχειάδα 12-10-2015
Ο Δασολόγος
ΕΥΑΓΓΕΛΟΣ ΛΑΜΠΑΛΤΑΡΗΣ
ΔΑΣΟΛΟΓΟΣ

ΔΗΜΟΣ ΜΑΚΡΑΚΩΜΗΣ ΤΕΧΝΙΚΗ ΥΠΗΡΕΣΙΑ ΣΠΕΡΧΕΙΑΔΑ Τ.Κ. 35003 ΤΗΛ. 22363 (50258)	
ΕΡΓΟ :	ΑΠΟΧΕΤΕΥΣΗ ΔΔ ΑΓΙΟΥ ΓΕΩΡΓΙΟΥ ΔΗΜΟΥ ΜΑΚΡΑΚΩΜΗΣ
ΘΕΣΗ :	Δ.Δ. ΑΓ. ΓΕΩΡΓΙΟΥ ΤΥΜΦΡΗΣΤΟΥ
ΣΥΝΤΑΚΤΗΣ :	ΣΩΤΗΡΗΣ ΑΝΑΓΝΩΣΤΟΥ ΠΟΛΙΤΙΚΟΣ ΜΗΧΑΝΙΚΟΣ
ΘΕΜΑ ΣΧΕΔΙΟΥ : ΤΟΠΟΓΡΑΦΙΚΟ ΔΙΑΓΡΑΜΜΑ ΕΕΛ & ΑΓΩΓΟΥ ΔΙΑΘΕΣΗΣ	
ΑΡΙΘ. ΣΧΕΔΙΟΥ :	Τ.1
ΚΛΙΜΑΚΑ :	1:200
ΧΡΟΝΟΣ ΜΕΛΕΤΗΣ :	ΙΟΥΝΙΟΣ 2015
Ο ΣΥΝΤΑΞΑΣ Σ.ΑΝΑΓΝΩΣΤΟΥ ΠΟΛΙΤΙΚΟΣ ΜΗΧΑΝΙΚΟΣ	ΘΕΩΡΗΣΗ ΥΠΗΡΕΣΙΑΣ Α.ΠΑΓΑΡΓΙΑ ΠΟΛΙΤΙΚΟΣ ΜΗΧΑΝΙΚΟΣ Τ.Ε.