ΔΗΛΩΣΗ ΙΔΙΟΚΤΗΤΗ (Ν. 4030/2011)

Η κάτωθι υπογεγραμμένη Μακρυδέλλη Δεσποινα δηλώνω ότι:

- Τα αρχικά και υλοποιημένα όρια του οικοπεδου με στοιχεία 1.2.3.3.5..........74.75.76.1 και με εμβαδόν 11888.20 τμ, που βρίσκεται στην Αγροτικη Περιφερεια Φιλιας στη θεση "Βρυσελι", στο δήμο Λέσβου υπεδείχθησαν από εμενα και
- Ευθύνομαι για την ακρίβεια των δηλουμένων ορίων του οικοπεδου.

Η ΔΗΛΟΥΣΑ

ΕΜΒΑΔΩΝ ΓΗΠΕΔΟΥ

Ε (1.2.3.4.......75.76.1) = 11888.20 τμ

ΠΑΡΑΤΗΡΗΣΕΙΣ

1. Το διάγραμμα είναι ενταγμένο στο κρατικό σύστημα συντεταγμένων ΕΓΣΑ '87
2. Οι διαστάσεις και τα εμβαδά υπολογίσθηκαν αναλυτικά από τις συν/νες των κορφών.
3. Η εξάρτηση από το ΕΓΣΑ '87 πραγματοποιήθηκε με σύστημα GPS και κάνοντας χρήση του Ελληνικού Συστήματος Εντοπισμού - HEPOS

ΑΠΟΣΠΑΣΜΑ ΕΥΡΥΤΕΡΗΣ ΠΕΡΙΟΧΗΣ
(ΦΥΛΛΟ ΧΑΡΤΗ Γ.Υ.Σ. 5629 - 3)
ΚΛΙΜΑΚΑ 1 : 5000

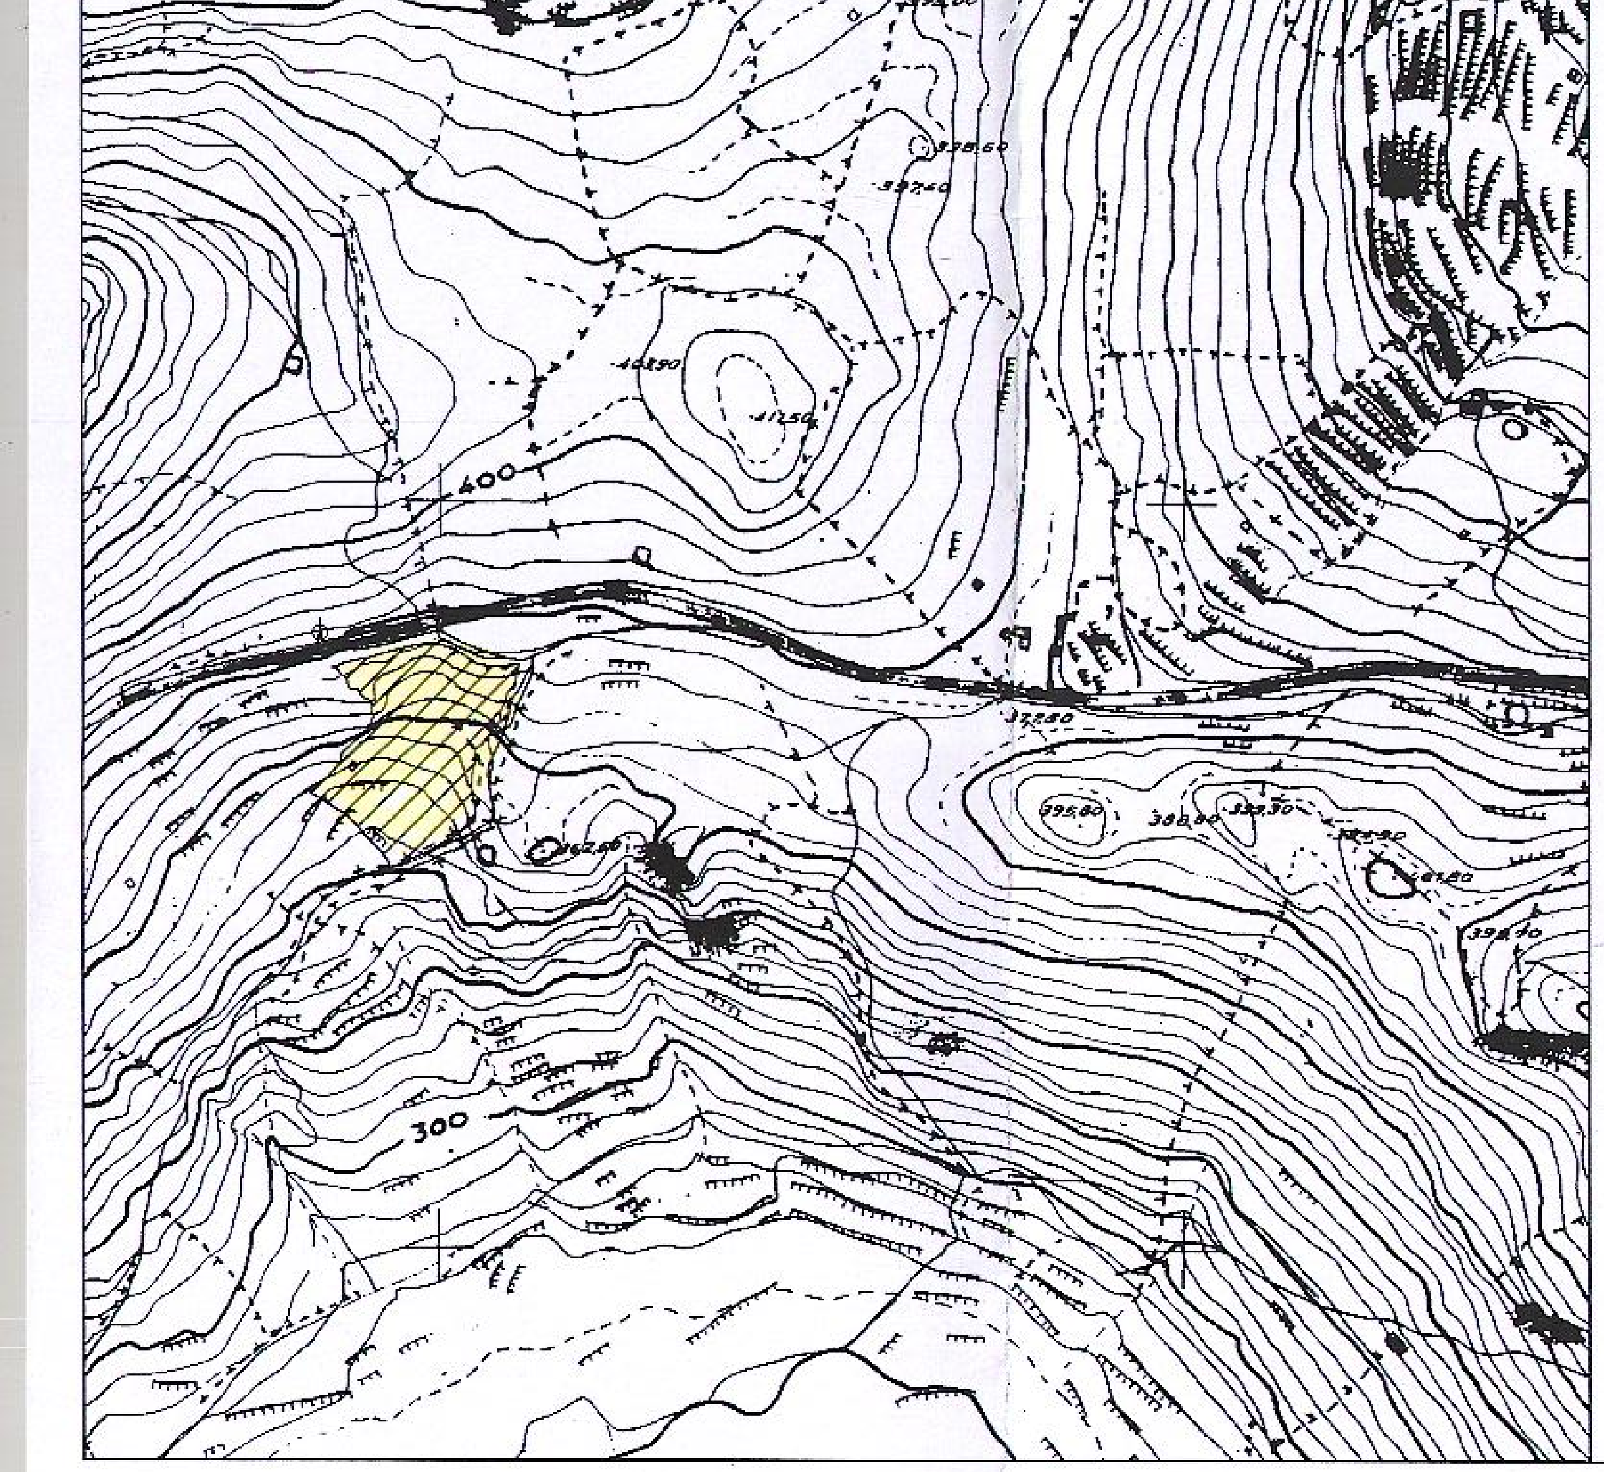

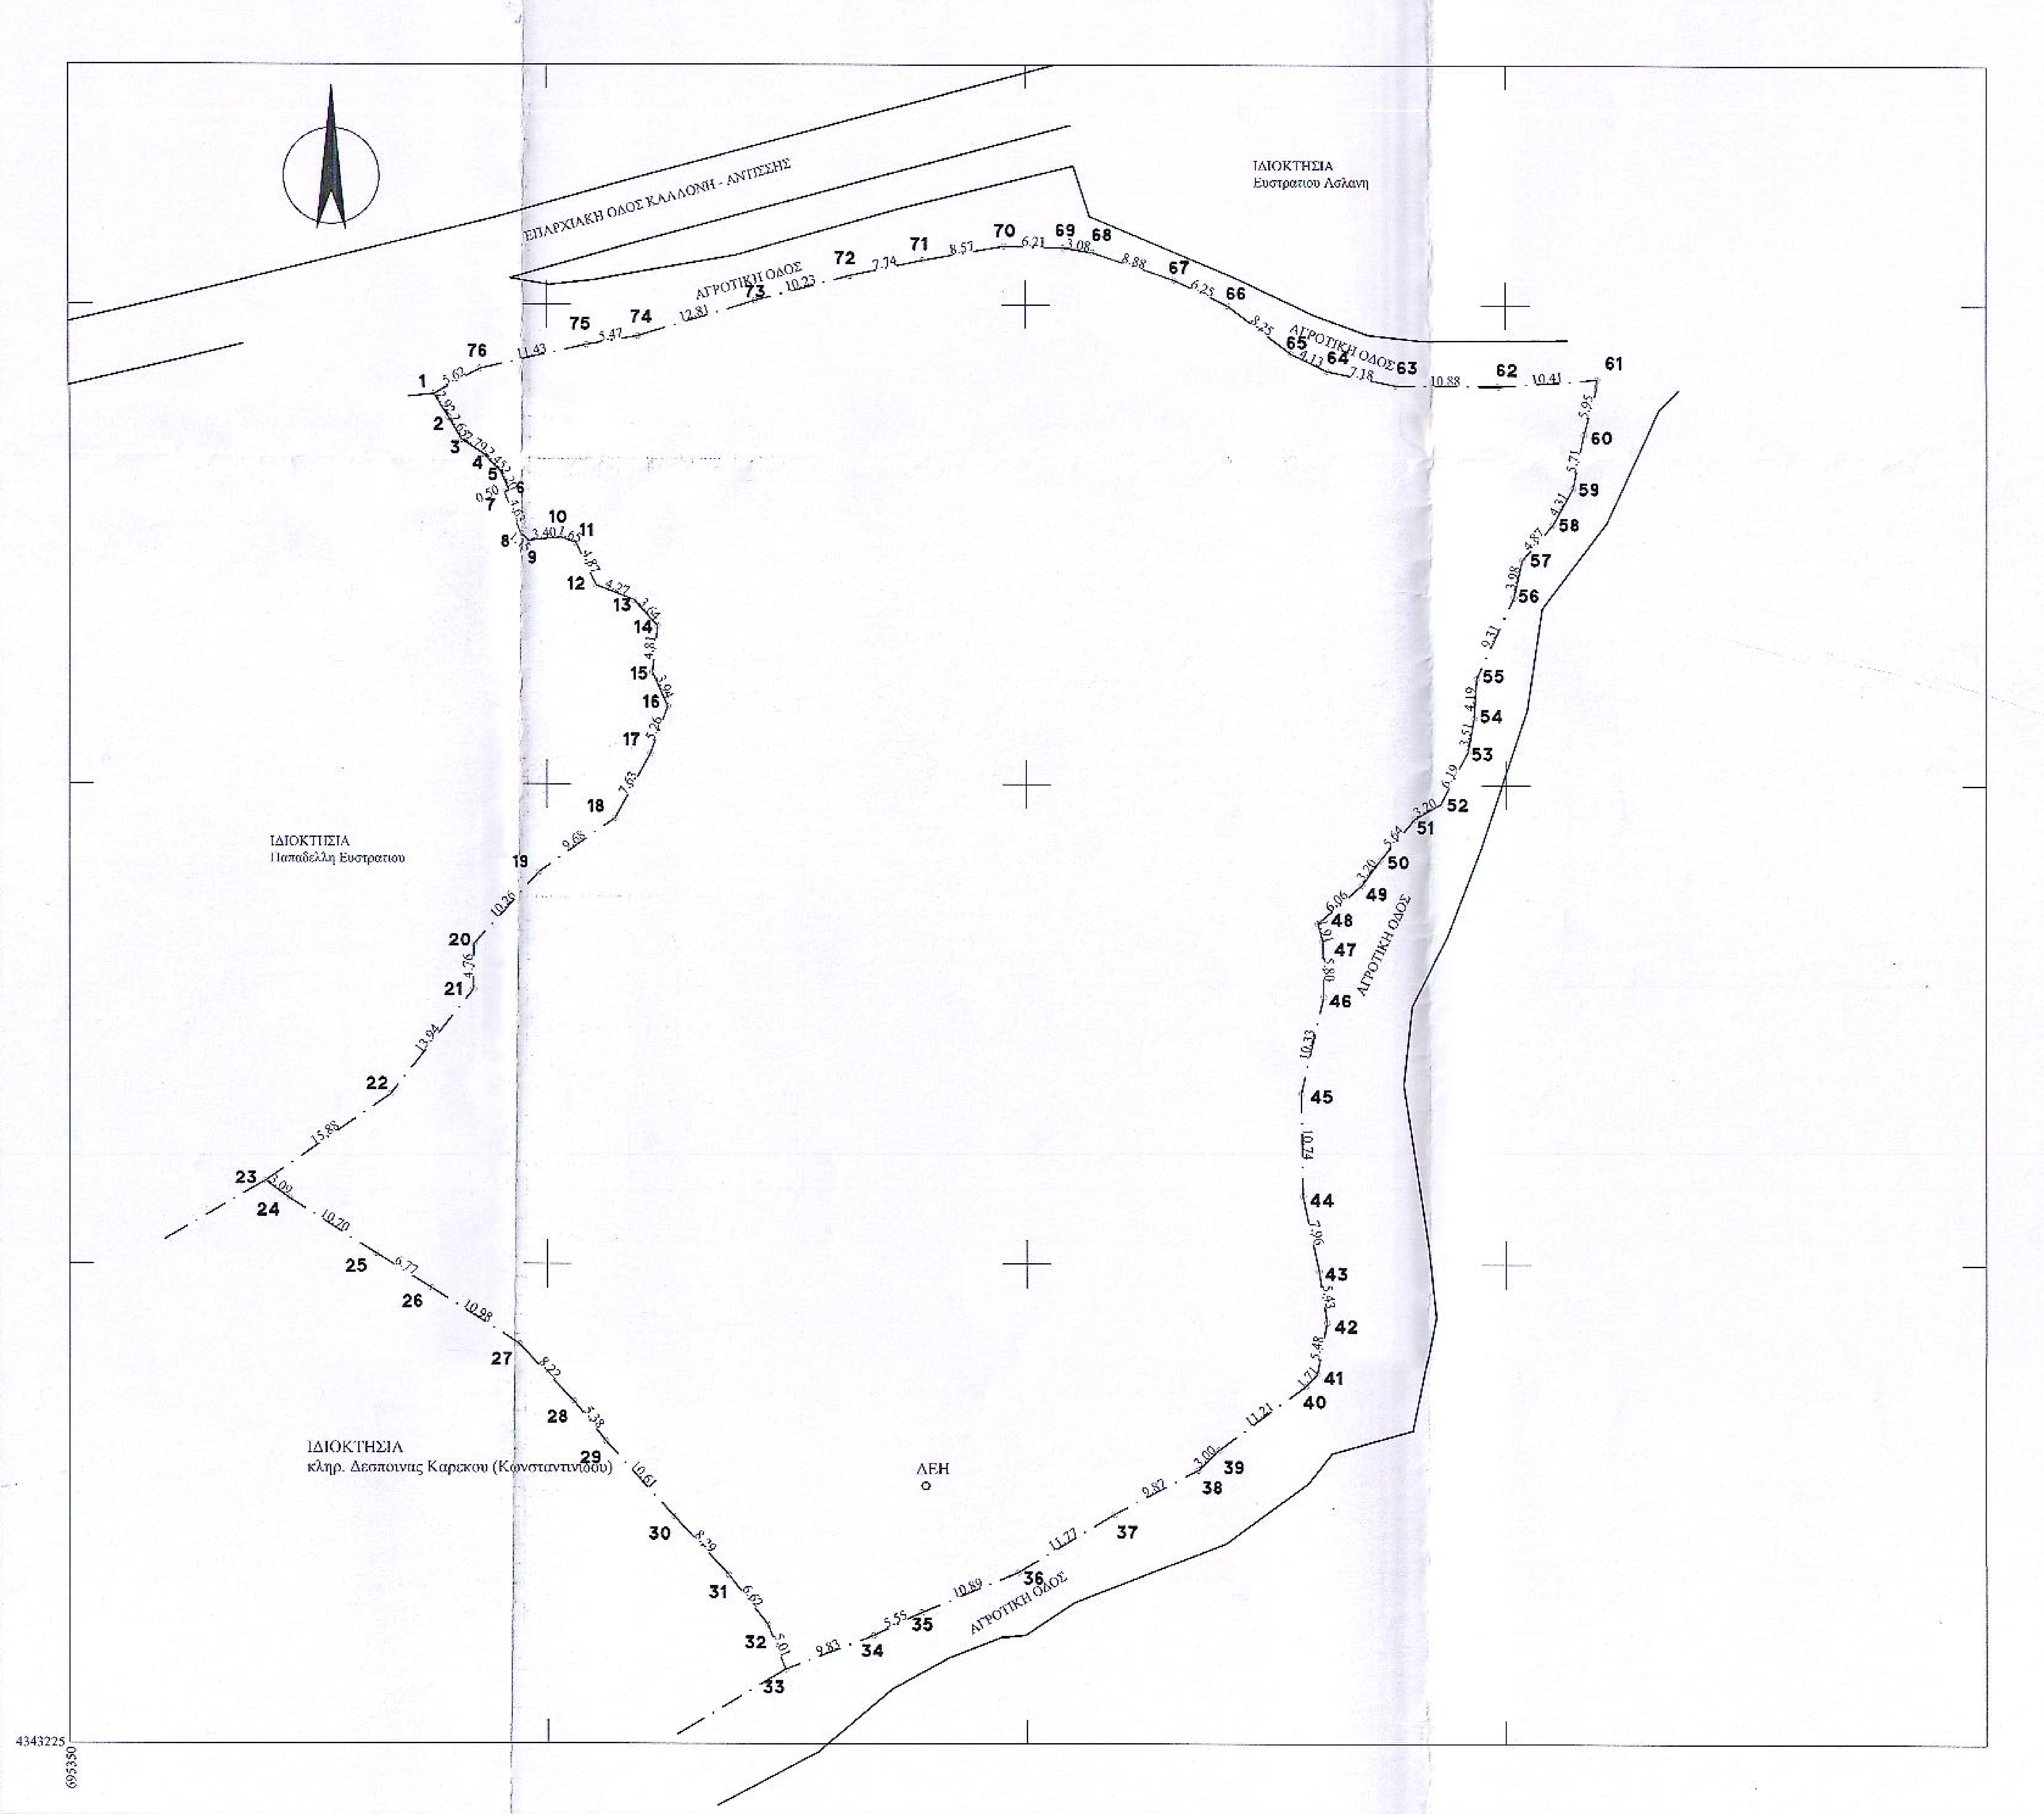
ΕΠΑΡΧΙΑΚΗ ΟΔΟΣ ΚΑΛΛΟΝΗ - ΑΝΤΙΣΣΗΣ
ΑΓΡΟΤΙΚΗ ΟΔΟΣ
ΙΔΙΟΚΤΗΣΙΑ Ευστρατιου Ασλανη
ΙΔΙΟΚΤΗΣΙΑ Παπαδελλη Ευστρατιου
ΙΔΙΟΚΤΗΣΙΑ κληρ. Δεσποινας Καρκαου (Κωνσταντινιδου)
ΛΕΗ
ΑΓΡΟΤΙΚΗ ΟΔΟΣ
ΑΓΡΟΤΙΚΗ ΟΔΟΣ
4343225
695350

ΕΜΒΑΔΟΜΕΤΡΗΣΗ ΓΗΠΕΔΟΥ

ΠΙΝΑΚΑΣ ΣΥΝΤΕΤΑΓΜΕΝΩΝ
ΚΟΡΥΦΩΝ ΙΔΙΟΚΤΗΣΙΑΣ
ΕΓΣΑ '87

ΣΗΜΕΙΟ	Χ	Υ	ΜΗΚΟΣ
1	682588.04	4347340.65	2.92
2	682589.57	4347338.17	2.65
3	682590.94	4347335.89	2.79
4	682593.27	4347334.35	2.45
5	682594.97	4347332.58	2.20
6	682595.86	4347330.57	0.50
7	682595.41	4347330.35	4.63
8	682597.17	4347326.07	1.15
9	682598.07	4347325.35	3.40
10	682601.45	4347325.68	1.65
11	682602.99	4347325.10	4.87
12	682605.09	4347320.71	4.27
13	682609.07	4347319.16	3.64
14	682611.51	4347316.47	4.81
15	682610.98	4347311.68	3.94
16	682612.56	4347308.08	5.26
17	682610.77	4347303.13	7.63
18	682607.08	4347296.45	9.68
19	682599.19	4347290.85	10.26
20	682592.20	4347283.33	4.76
21	682592.16	4347278.57	13.94
22	682583.50	4347267.65	15.88
23	682570.43	4347258.64	3.09
24	682572.91	4347256.80	10.70
25	682581.96	4347251.07	6.77
26	682587.71	4347247.51	10.98
27	682597.00	4347241.66	8.22
28	682602.68	4347235.71	5.38
29	682606.06	4347231.52	10.61
30	682613.24	4347223.72	8.29
31	682618.87	4347217.62	6.62
32	682622.98	4347212.43	5.01
33	682624.81	4347207.77	9.83
34	682633.99	4347211.29	5.55
35	682639.01	4347213.68	10.89
36	682649.07	4347217.84	11.77
37	682659.13	4347223.94	9.87
38	682667.85	4347228.56	3.00
39	682670.03	4347230.63	11.21
40	682679.04	4347237.30	1.71
41	682680.22	4347238.55	5.48
42	682681.21	4347243.94	5.43
43	682680.40	4347249.31	7.96
44	682678.73	4347257.09	10.74
45	682678.56	4347267.83	10.33
46	682680.88	4347277.90	5.80
47	682680.78	4347283.70	1.91
48	682680.27	4347285.54	6.06
49	682684.81	4347289.57	3.20
50	682686.71	4347292.14	5.64
51	682690.36	4347296.44	3.20
52	682693.16	4347297.99	6.19
53	682696.05	4347303.46	3.51
54	682696.69	4347306.91	4.19
55	682696.94	4347311.09	9.31
56	682700.80	4347319.57	3.98
57	682701.66	4347323.45	4.87
58	682704.83	4347327.15	4.31
59	682706.91	4347330.93	5.71
60	682708.04	4347336.53	5.95
61	682709.58	4347342.27	10.41
62	682699.20	4347341.54	10.88
63	682688.32	4347341.61	7.18
64	682681.30	4347343.10	4.13
65	682677.58	4347344.89	8.25
66	682671.03	4347349.92	6.25
67	682665.39	4347352.61	8.88
68	682656.97	4347355.43	3.08
69	682653.93	4347355.90	6.21
70	682647.72	4347356.07	8.57
71	682639.28	4347354.60	7.74
72	682631.70	4347353.00	10.23
73	682621.81	4347350.39	12.81
74	682609.54	4347346.70	5.47
75	682604.14	4347345.81	11.43
76	682592.99	4347343.30	5.62
1	682588.04	4347340.65	

$$E=1/2\ \Sigma(X_1 + X_1+1)(\Psi_1 - \Psi_1+1)$$

Ε = 11888.20 μ2

ΤΜΗΜΑ ΔΑΣΙΚΩΝ ΧΑΡΤΟΓΡΑΦΗΣΕΩΝ
ΕΛΕΓΘΗΚΕ & ΤΟΠΟΘΕΤΗΘΗΚΕ ΣΤΗ ΒΑΣΗ
ΜΥΤΙΛΗΝΗ 30-6-15
Ν. ΧΡΥΣΑΦΗΣ
ΠΟΛΙΤΙΚΟΣ ΜΗΧΑΝΙΚΟΣ Τ.Ε.

ΓΕΝΙΚΟΙ ΟΡΟΙ ΔΟΜΗΣΗΣ

Π.Δ. 24/31-5-1985 ΦΕΚ 270 τΔ & Ν 3212 / 2003 / 31 - 12 - 2003 Φ.Ε.Κ 308 Α'

Αρτιότητα

Κανόνας Ε=4000μ2
Επί Εθνικής - Επαρχιακής - Δημοτικής οδού Ε=4000μ2 Π=45μ Β=50μ
Παρεκκλίσεις :
α)Εντός ζώνης οικισμών προ της 24-4-1977 Ε=2000μ2
Επί Εθνικής - Επαρχιακής - Δημοτικής οδού
β) προ της 12-11-1962 Ε=750 μ2 Π=10μ Β=15μ
γ) από 12-11-1962 μέχρι 12-9 -1964 Ε 1200μ2 Π=20μ Β=35μ
δ) από 12-9 -1964 μέχρι 17-10-1978 Ε=2000μ2 Π=25μ Β=40μ
ε)Γενικά από 17-10-1978 μέχρι 31-5 -1985 Ε=4000μ2

Ποσοστό κάλυψης 10 %

Συντελεστής δόμησης 0.20

Αριθμός ορόφων 2
Μέγιστο ύψος 7.50μ
Ελάχιστες αποστάσεις κτιρίων από τα όρια (κανόνας) 15.00μ
" " (α,γ,δ,παρέκκλιση) : 5.00μ
" " (β παρέκκλιση) : 2.50μ
" " ρέμμα και δασική εκταση 20.00μ και 10.00μ αντίστοιχα

ΕΛΕΓΧΘΗΚΕ
Μυτιλήνη 7-7-2015
Βιολέτα [illegible]
Δασοπόνος

ΘΕΩΡΗΘΗΚΕ
και ανήκει στην Πράξη Χαρακτηρισμού με
αρ. πρωτ: 63532/18-09-15
Για το υπόψη ακίνητο η υπηρεσία μας δε φέρει καμία ευθύνη για εκνίκηση από τρίτους ή άλλη αιτία, εμπράγματου δικαιώματος.Η Παρούσα Πράξη Χαρακτηρισμού αφορά μόνο το χαρακτήρα και τη μορφή της συγκεκριμένης έκτασης.
Μυτιλήνη 18-09-15
Ο Δ/ΝΤΗΣ ΔΑΣΩΝ Ν. ΛΕΣΒΟΥ
ΦΩΤΙΟΣ ΚΡΑΛΗΣ
ΔΑΣΟΛΟΓΟΣ MSc

ΙΔΙΟΚΤΗΤΗΣ :	ΔΕΣΠΟΙΝΑ ΜΑΚΡΥΔΕΛΛΗ
ΕΡΓΟ :	ΑΠΟΤΥΠΩΣΗ ΓΗΠΕΔΟΥ
ΤΟΠΟΘΕΣΙΑ :	ΑΓΡΟΤΙΚΗ ΠΕΡΙΦΕΡΕΙΑ ΦΙΛΙΑΣ - ΘΕΣΗ "Βρυσελι" - ΔΗΜΟΣ ΛΕΣΒΟΥ
ΜΕΛΕΤΗΤΗΣ :	ΙΩΑΝΝΗΣ ΡΟΥΜΕΛΙΩΤΗΣ Π.Τ. ΜΗΧΑΝΙΚΟΣ ΔΟΜΙΚΩΝ ΕΡΓΩΝ Τ.Ε.
ΘΕΜΑ ΣΧΕΔΙΟΥ : ΤΟΠΟΓΡΑΦΙΚΟ ΔΙΑΓΡΑΜΜΑ Ε οικ. = 11888.20 τμ	ΑΡΙΘΜΟΣ ΣΧΕΔΙΟΥ
ΚΛΙΜΑΚΕΣ : 1 : 500	ΚΩΔΙΚΟΣ ΜΕΛΕΤΗΣ :
ΥΠΟΓΡΑΦΗ :	ΣΦΡΑΓΙΔΑ : ΡΟΥΜΕΛΙΩΤΗΣ Σ. ΙΩΑΝΝΗΣ ΠΤ. ΜΗΧΑΝΙΚΟΣ ΔΟΜΙΚΩΝ ΕΡΓΩΝ Τ.Ε. ΑΡ. ΜΗΤΡ. Τ.Ε.Ε. 37018 ΑΝ... ΛΕΣΒΟΥ ☎ 22530 94.132 ΑΦΜ ... - ΔΟΥ ΚΑΛΛΟΝΗΣ (ΚΑΛΛΟΝΗΣ - ΜΗΘΥΜΝΗΣ)
ΗΜΕΡΟΜΗΝΙΑ : ΙΟΥΝΙΟΣ 2015	