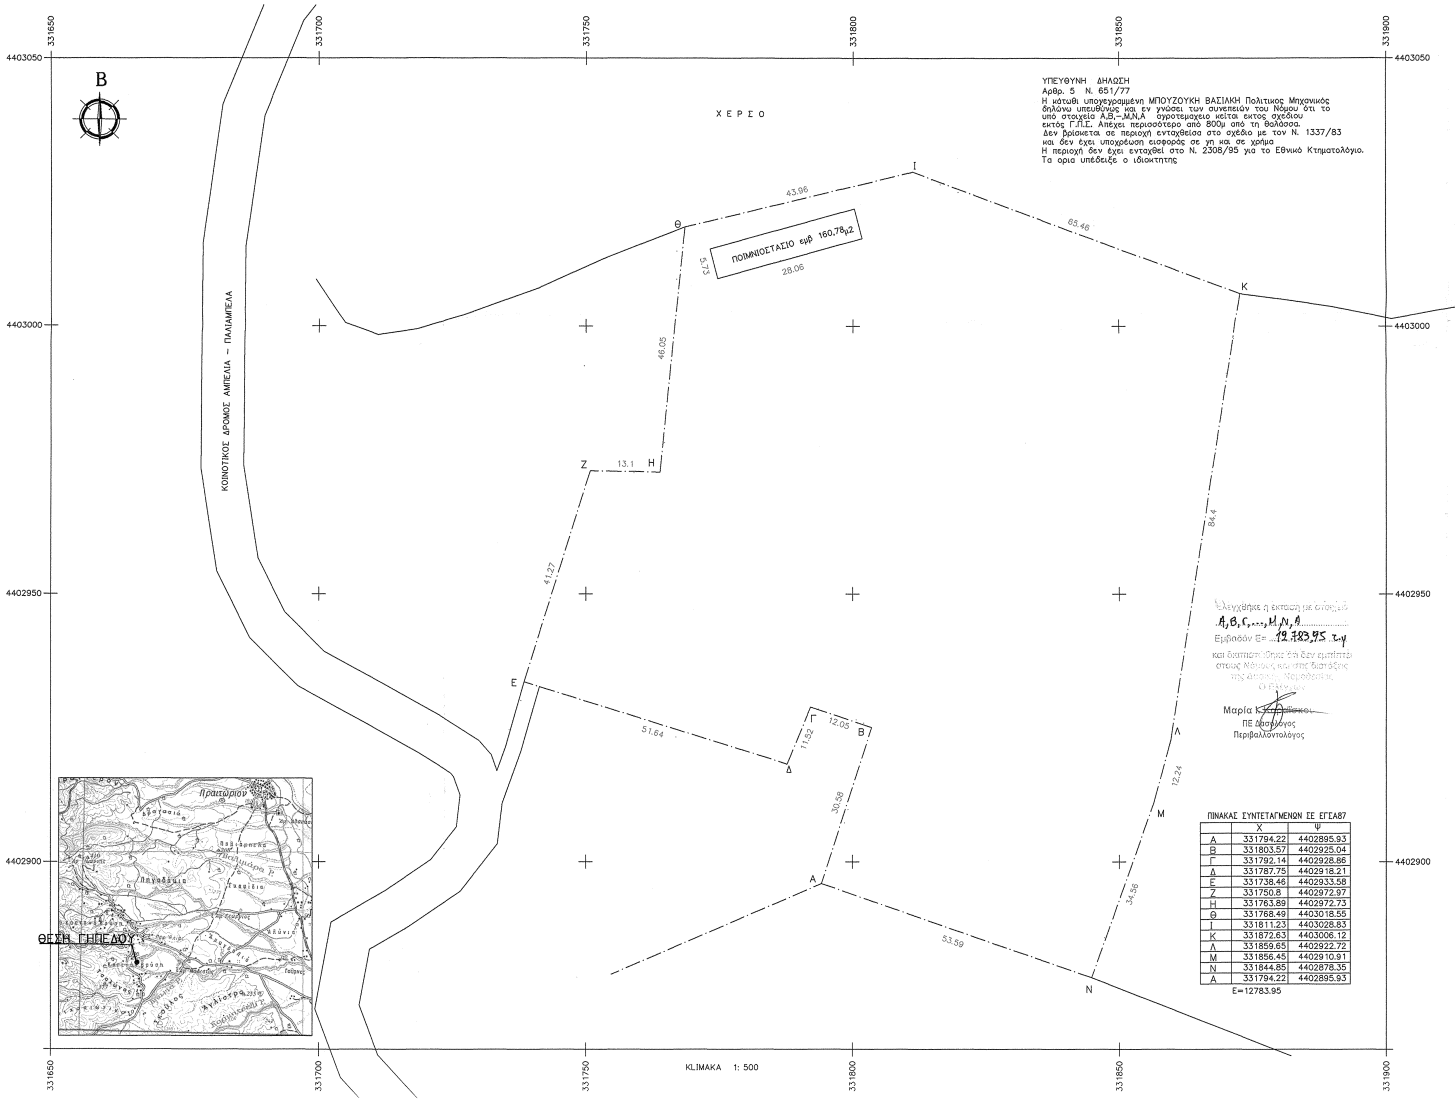

ΙΔΙΟΚΤΗΤΗΣ : ΔΑΟΥΛΑ ΟΥΡΑΝΙΑ

ΕΡΓΟ : ΑΠΟΤΥΠΩΣΗ ΓΗΠΕΔΟΥ

ΘΕΣΗ : ΑΜΠΕΛΙΑ ΕΛΑΣΣΟΝΟΣ

ΜΕΛΕΤΗΤΗΣ : ΜΠΟΥΖΟΥΚΗ ΒΑΣΙΛΙΚΗ

ΘΕΜΑ : ΤΟΠΟΓΡΑΦΙΚΟ ΔΙΑΓΡΑΜΜΑ

ΑΡΙΘΜΟΣ ΣΧΕΔΙΟΥ

Α

ΚΛΙΜΑΚΕΣ : 1/500

ΧΡΟΝΟΣ ΜΕΛΕΤΗΣ ΙΑΝΟΥΑΡΙΟΣ 2015

ΥΠΟΓΡΑΦΗ ΜΗΧΑΝΙΚΟΥ

ΒΑΣΙΛΙΚΗ Π. ΜΠΟΥΖΟΥΚΗ
ΔΙΠΛ. ΠΟΛΙΤΙΚΟΣ ΜΗΧΑΝΙΚΟΣ
ΠΟΛΥΤΕΧΝΕΙΟΥΠΟΛΗ ΘΗΒΩΝ-ΚΟΥΡΕΣΤΙΟΥ
ΜΕΛΟΣ Τ.Ε.Ε. ΑΡΙΘΜΟΣ ΜΗΤΡΩΟΥ 47249
ΤΕΡΜΑ ΠΕΛΟΠΙΔΑ - ΕΛΑΣΣΟΝΑ
Α.Φ.Μ. 040667661 ΔΟΥ ΕΛΑΣΣΟΝΑΣ

ΣΦΡΑΓΙΔΑ ΥΠΗΡΕΣΙΑΣ

ΘΕΩΡΗΘΗΚΕ
Και συνοδεύει το με αριθμ.
3928/185351/14-10-15 Πρωτόκολλο του
Δασαρχείου Ελασσόνας
Ελασσόνα... 14/10/2015
Ο Δασάρχης Ελασσόνας