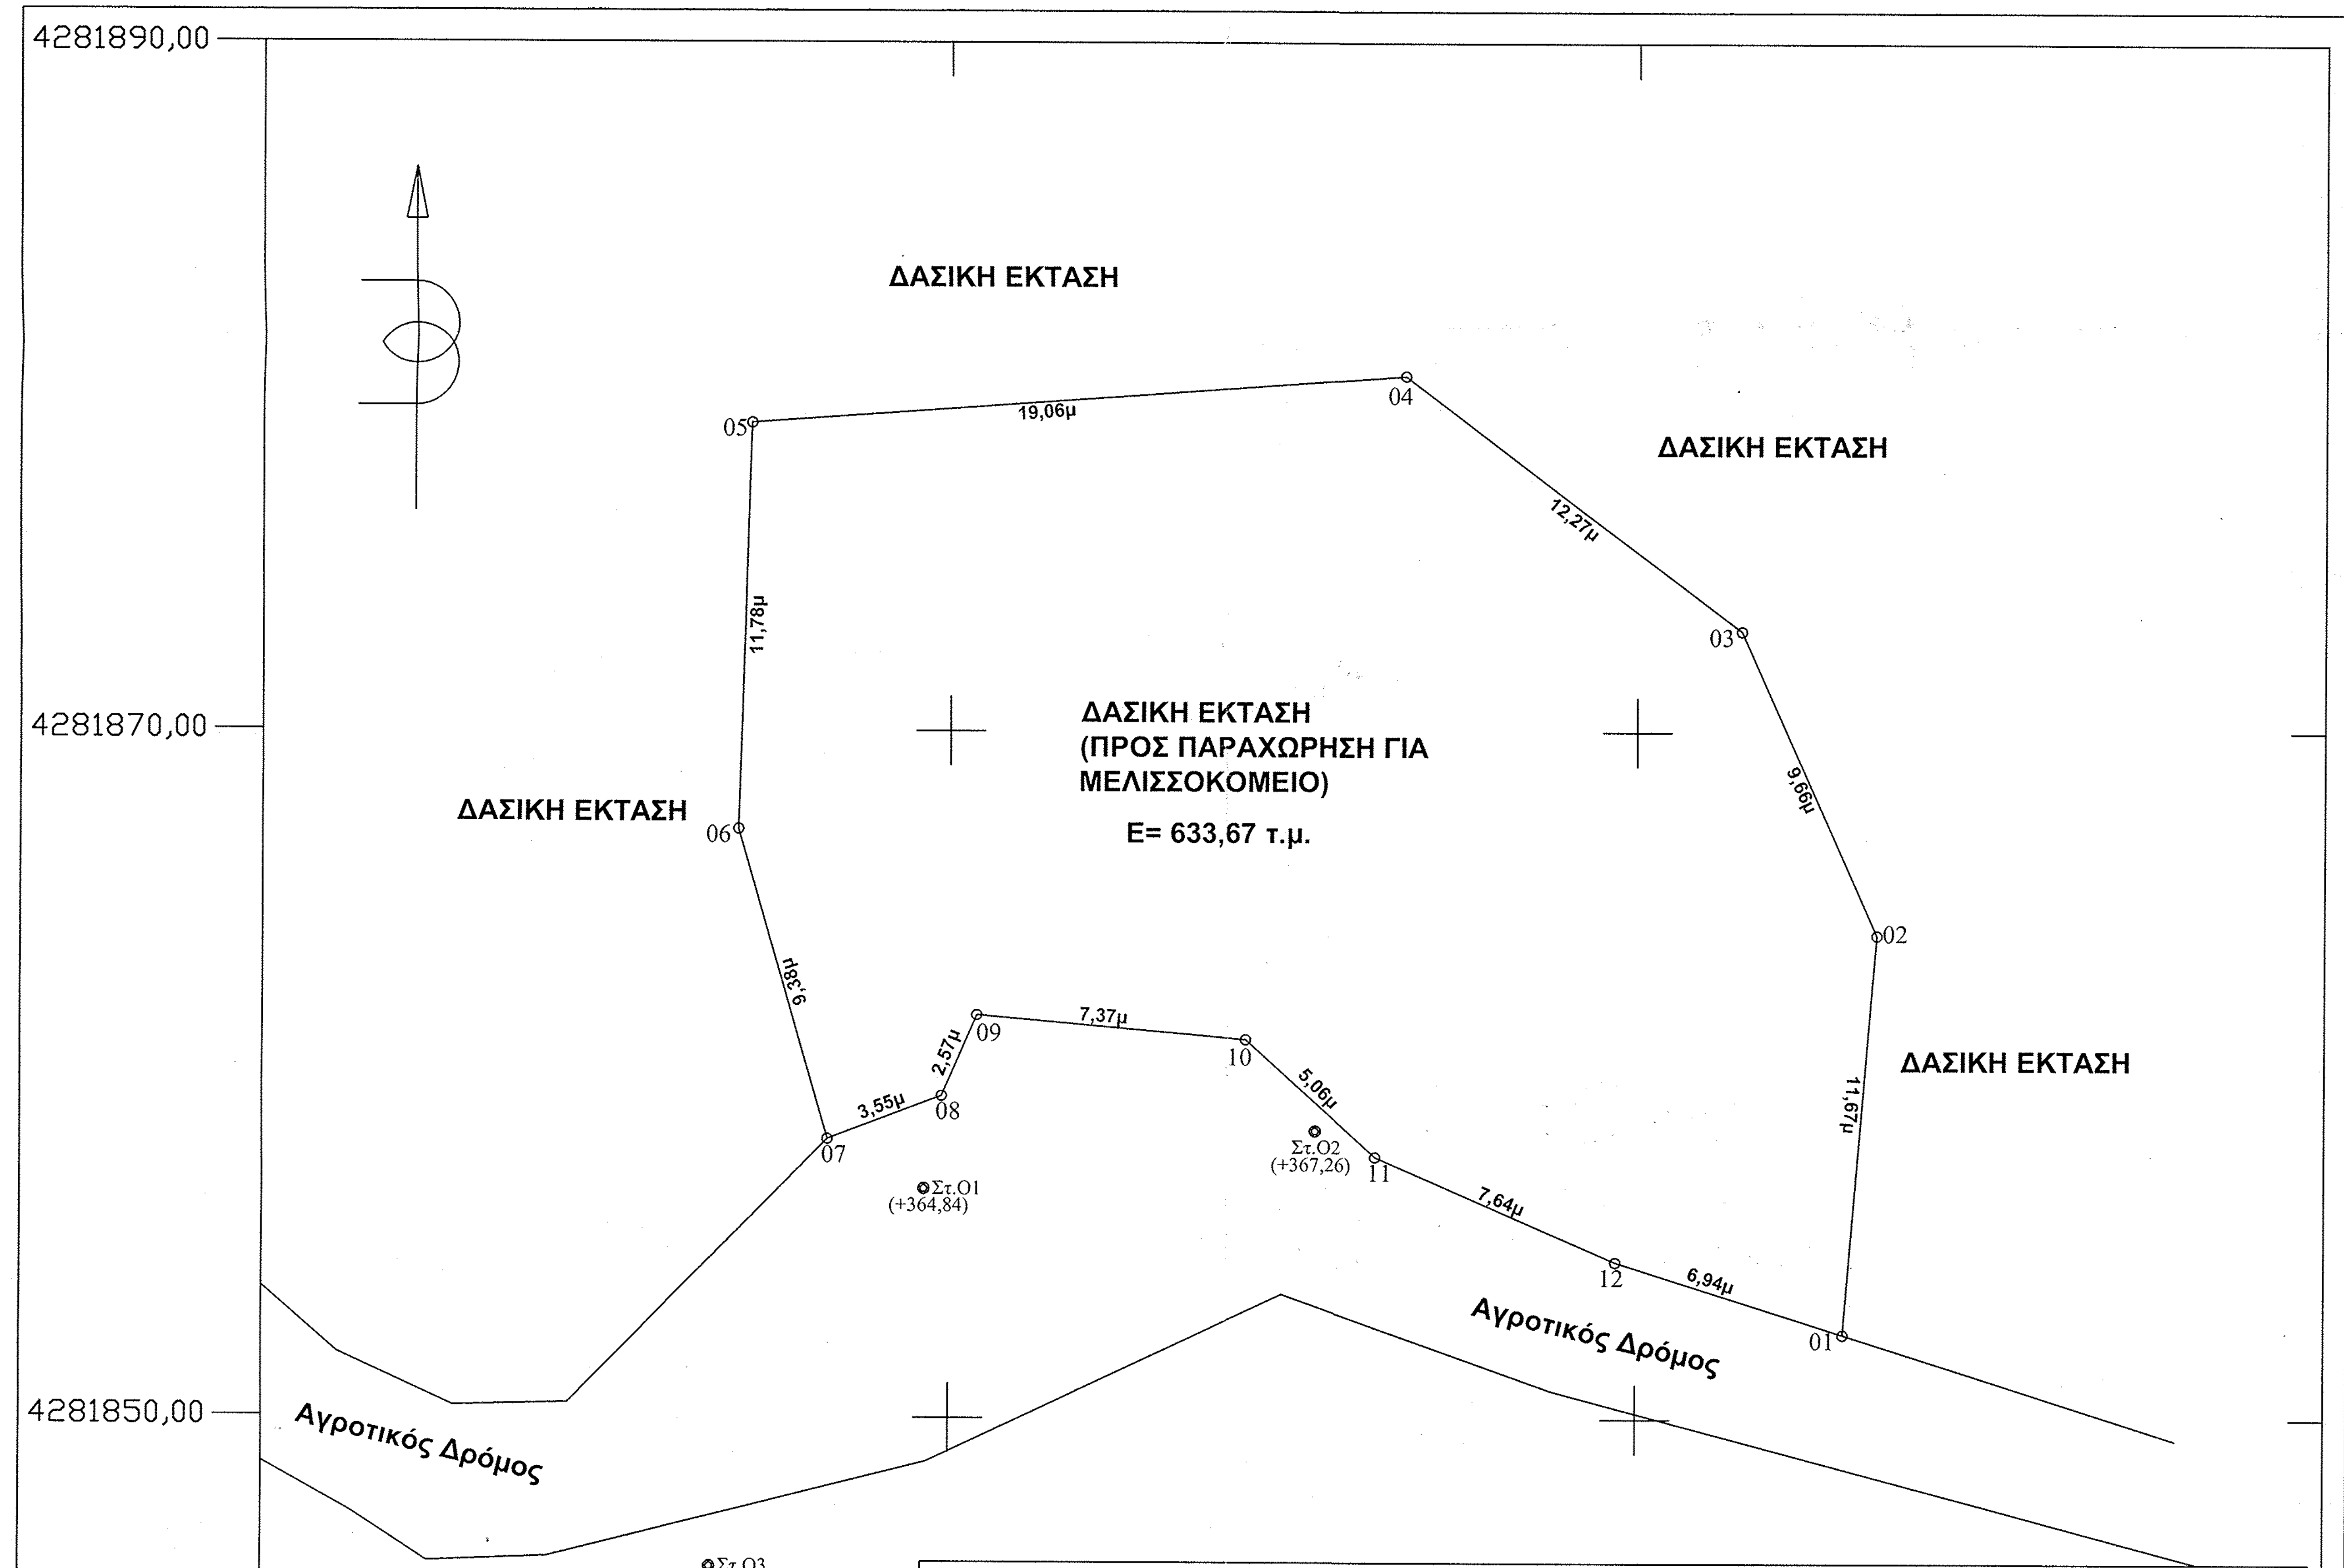
4281890,00
4281870,00
4281850,00
4281830,00
275830,00
275850,00
275870,00
275890,00
ΔΑΣΙΚΗ ΕΚΤΑΣΗ
ΔΑΣΙΚΗ ΕΚΤΑΣΗ
ΔΑΣΙΚΗ ΕΚΤΑΣΗ
ΔΑΣΙΚΗ ΕΚΤΑΣΗ
ΔΑΣΙΚΗ ΕΚΤΑΣΗ
(ΠΡΟΣ ΠΑΡΑΧΩΡΗΣΗ ΓΙΑ
ΜΕΛΙΣΣΟΚΟΜΕΙΟ)
Ε= 633,67 τ.μ.
19,06μ
12,27μ
9,69μ
11,67μ
6,94μ
7,64μ
5,06μ
7,37μ
2,57μ
3,55μ
9,38μ
11,78μ
01
02
03
04
05
06
07
08
09
10
11
12
Στ.Ο1
(+364,84)
Στ.Ο2
(+367,26)
Στ.Ο3
(+362,92)
Αγροτικός Δρόμος
Αγροτικός Δρόμος

ΠΙΝΑΚΑΣ ΣΥΝΤΕΤΑΓΜΕΝΩΝ ΚΟΡΥΦΩΝ

ΕΓΣΑ 87'

ΣΗΜΕΙΟ	X	Y	ΣΗΜΕΙΟ	X	Y
01	275876.023	4281852.476	07	275846.460	4281858.114
02	275876.979	4281864.110	08	275849.767	4281859.389
03	275873.021	4281872.923	09	275850.793	4281861.742
04	275863.211	4281880.297	10	275858.629	4281861.054
05	275844.205	4281878.900	11	275862.410	4281857.635
06	275843.849	4281867.121	12	275869.413	4281854.583


μακας 1:5000. αριθμός ΠΙΝΑΚΙΔΑΣ : 5282/3
ΙΩΑΝΝΗΣ Σ. ΑΜΠΕΛΟΓΙΑΝΝΗΣ
ΠΤΥΧ. ΠΟΛΙΤΙΚΟΣ ΜΗΧΑΝΙΚΟΣ
ΑΡΙΘΜΟΣ ΜΗΤΡΩΟΥ Ε.Ε.Τ.Ε.Μ.: 35236
ΟΔΥΣΣΕΩΣ 3 ΑΓΡΙΝΙΟ, ΤΗΛ. 26410 59009
Α.Φ.Μ.: 120183273-Δ.Ο.Υ. ΑΓΡΙΝΙΟΥ
ΘΕΣΗ ΕΚΤΑΣΗΣ
ΠΑΡΑΧΩΡΗΣΗΣ
80
79
78
77
76
75
74
39
Τριανταΐικα
Διαμαντάικα
ΑΓ. ΚΩΝΣΤΑΝΤΙΝΟΣ
ΑΓΡΙΝΙΟΝ
Δοκίμιον
Νέα Αβόρανη

ΧΑΡΤΗΣ κλ. 1:50.000

ΤΕΧΝΙΚΟ ΓΡΑΦΕΙΟ
ΑΜΠΕΛΟΓΙΑΝΝΗΣ Σ. ΙΩΑΝΝΗΣ
www.homeplan.gr

ΕΛΕΓΧΘΗΚΕ
Αγρίνιο 7/10/2015
Η Δασολόγος

ΜΑΓΔΑΛΗΝΗ Κ. ΣΧΙΖΑ
ΠΕΓ ΔΑΣΟΛΟΓΟΣ

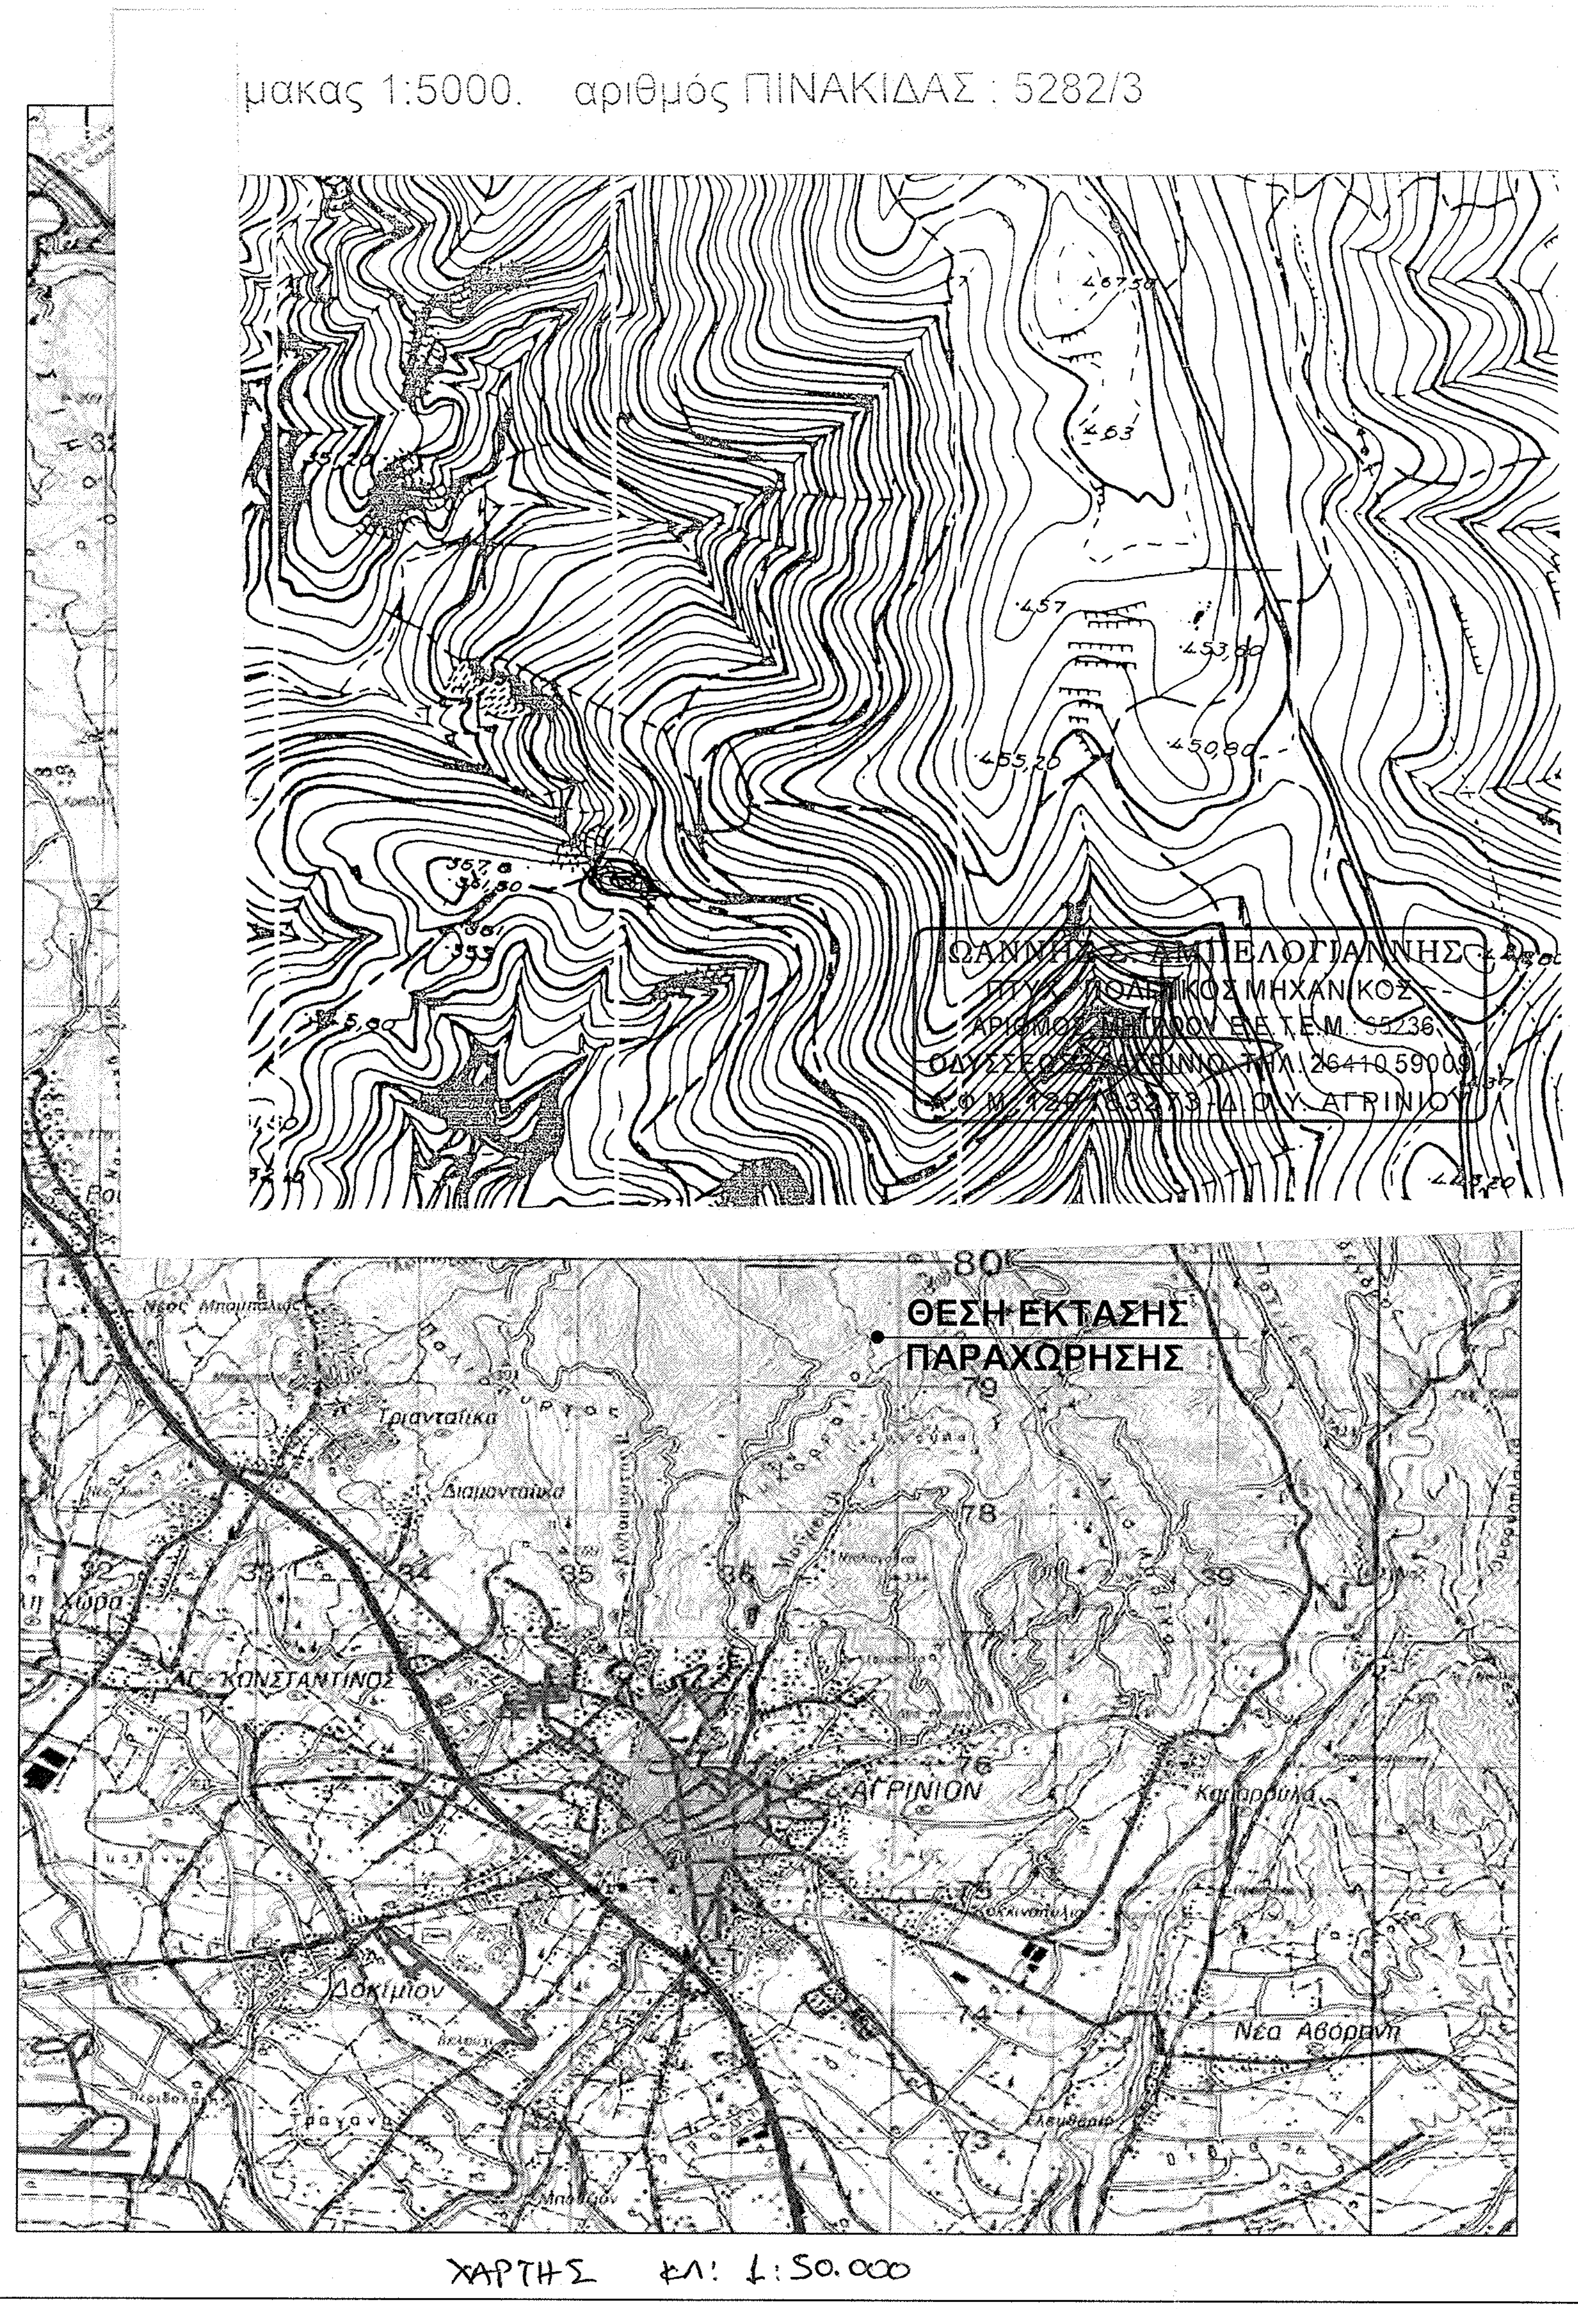ΕΡΓΟΔΟΤΗΣ:	ΚΩΝΣΤΑΝΤΟΠΟΥΛΟΣ ΠΑΝΑΓΙΩΤΗΣ ΤΟΥ ΓΕΩΡΓΙΟΥ
ΕΡΓΟ:	ΑΠΟΤΥΠΩΣΗ ΔΑΣΙΚΗΣ ΕΚΤΑΣΗΣ (ΠΡΟΣ ΠΑΡΑΧΩΡΗΣΗ)
ΘΕΣΗ:	"ΑΓ.ΠΑΝΤΕΣ-ΑΓ.ΓΕΡΑΣΙΜΟΣ" ΕΚΤΟΣ ΣΧΕΔΙΟΥ ΤΟΥ ΔΗΜΟΥ ΑΓΡΙΝΙΟΥ
ΜΕΛΕΤΗΤΗΣ:	ΑΜΠΕΛΟΓΙΑΝΝΗΣ Σ. ΙΩΑΝΝΗΣ
ΘΕΜΑ:	ΤΟΠΟΓΡΑΦΙΚΟ ΔΙΑΓΡΑΜΜΑ

ΚΛΙΜΑΚΑ 1/200 | **ΧΡΟΝΟΣ ΜΕΛΕΤΗΣ 04/2015**

Ο ΜΗΧΑΝΙΚΟΣ

ΙΩΑΝΝΗΣ Σ. ΑΜΠΕΛΟΓΙΑΝΝΗΣ
ΠΤΥΧ. ΠΟΛΙΤΙΚΟΣ ΜΗΧΑΝΙΚΟΣ
ΑΡΙΘΜΟΣ ΜΗΤΡΩΟΥ Ε.Ε.Τ.Ε.Μ.: 35236
ΟΔΥΣΣΕΩΣ 3 ΑΓΡΙΝΙΟ, ΤΗΛ. 26410 59009
Α.Φ.Μ.: 120183273-Δ.Ο.Υ. ΑΓΡΙΝΙΟΥ

ΠΡΑΞΗ 13220/5402/12-10-2015
Το παρόν ανήκει στο αριθμ. έγγραφο
του Δασαρχείου Αγρινίου το οποίο δεν φέ-
ρει [illegible] ευθύνη για τυχόν διε-
[illegible] ή δικαιώματα τρίτων
12.10.2015
[illegible] Πολίτη