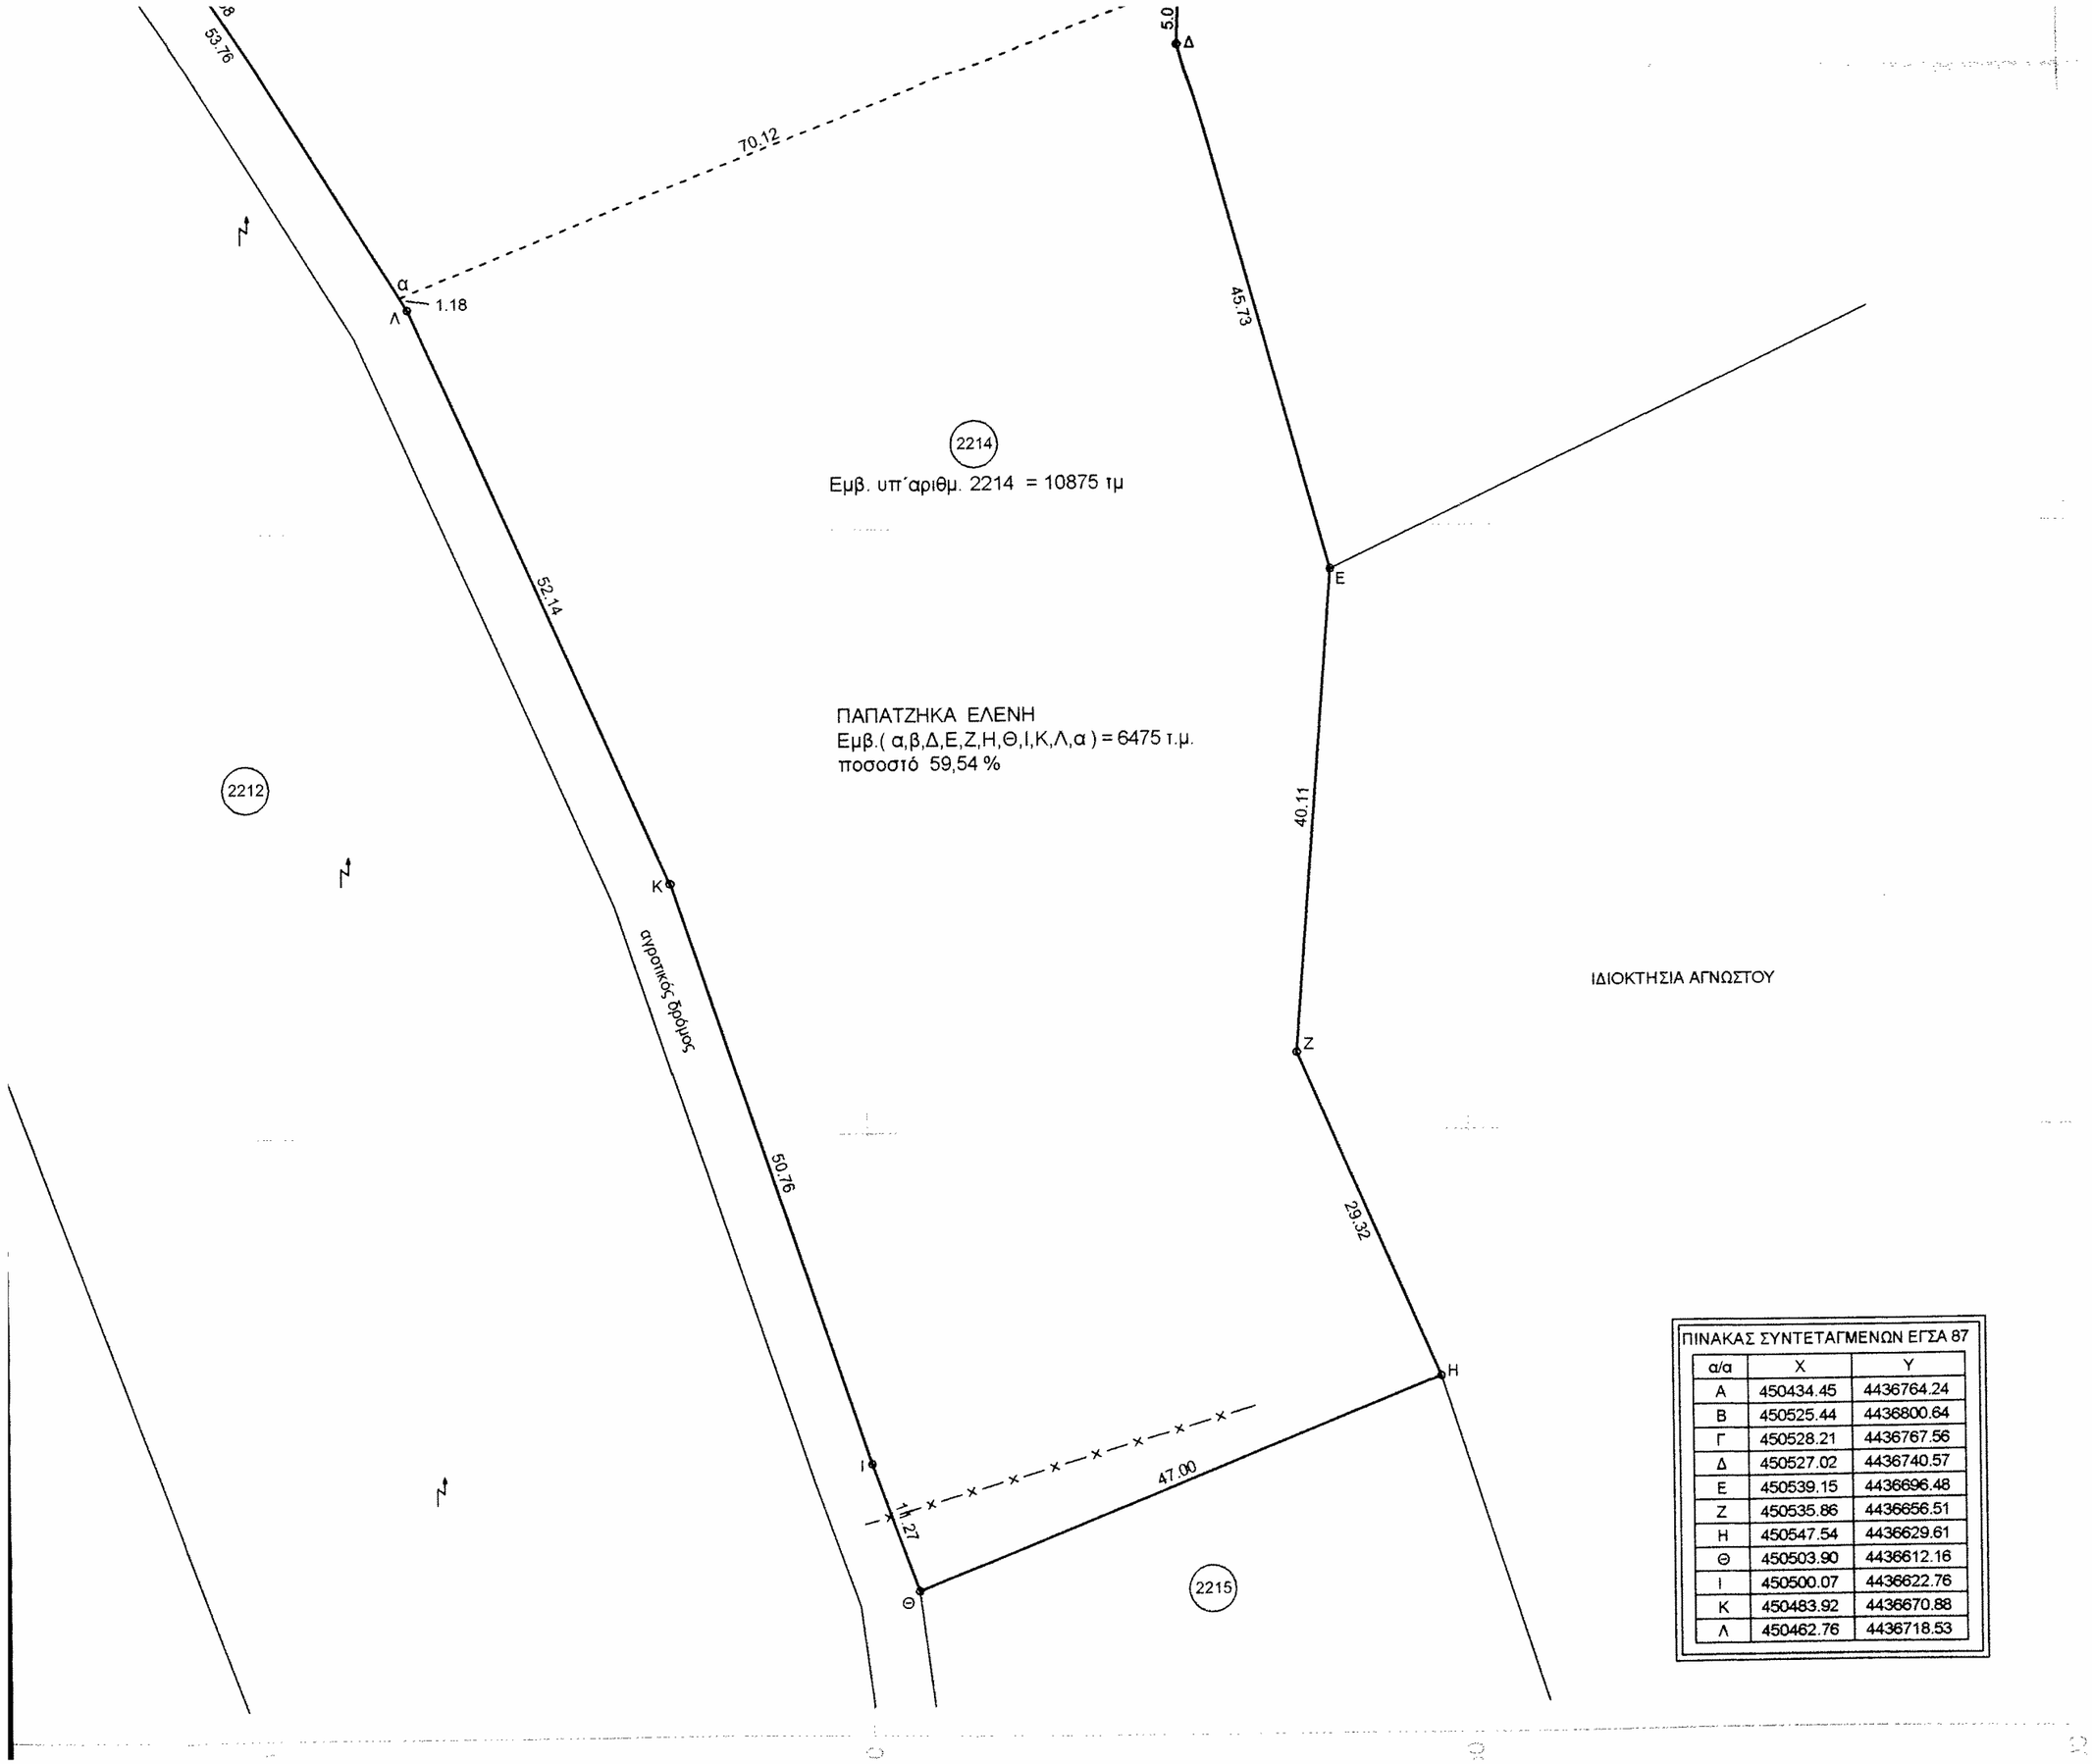

ΠΙΝΑΚΑΣ ΣΥΝΤΕΤΑΓΜΕΝΩΝ ΕΓΣΑ 87

α/α	X	Y
Α	450434.45	4436764.24
Β	450525.44	4436800.64
Γ	450528.21	4436767.56
Δ	450527.02	4436740.57
Ε	450539.15	4436696.48
Ζ	450535.86	4436656.51
Η	450547.54	4436629.61
Θ	450503.90	4436612.16
Ι	450500.07	4436622.76
Κ	450483.92	4436670.88
Λ	450462.76	4436718.53

ΕΡΓΟΔΟΤΗΣ : ΓΡΗ

ΕΡΓΟ : ΤΟΠΟΓΡΑ

ΘΕΣΗ : ΔΗΜΟΣ Κ
υπ' αριθμ
Εκτός Ζών

ΜΕΛΕΤΗΤΕΣ : ΚΑ

ΘΕΜΑ ΣΧΕΔΙΟΥ

ΚΛΙΜΑΚΑ 1 : 50

ΧΡΟΝΟΣ ΜΕΛΕ

Ο ΣΥΝ