

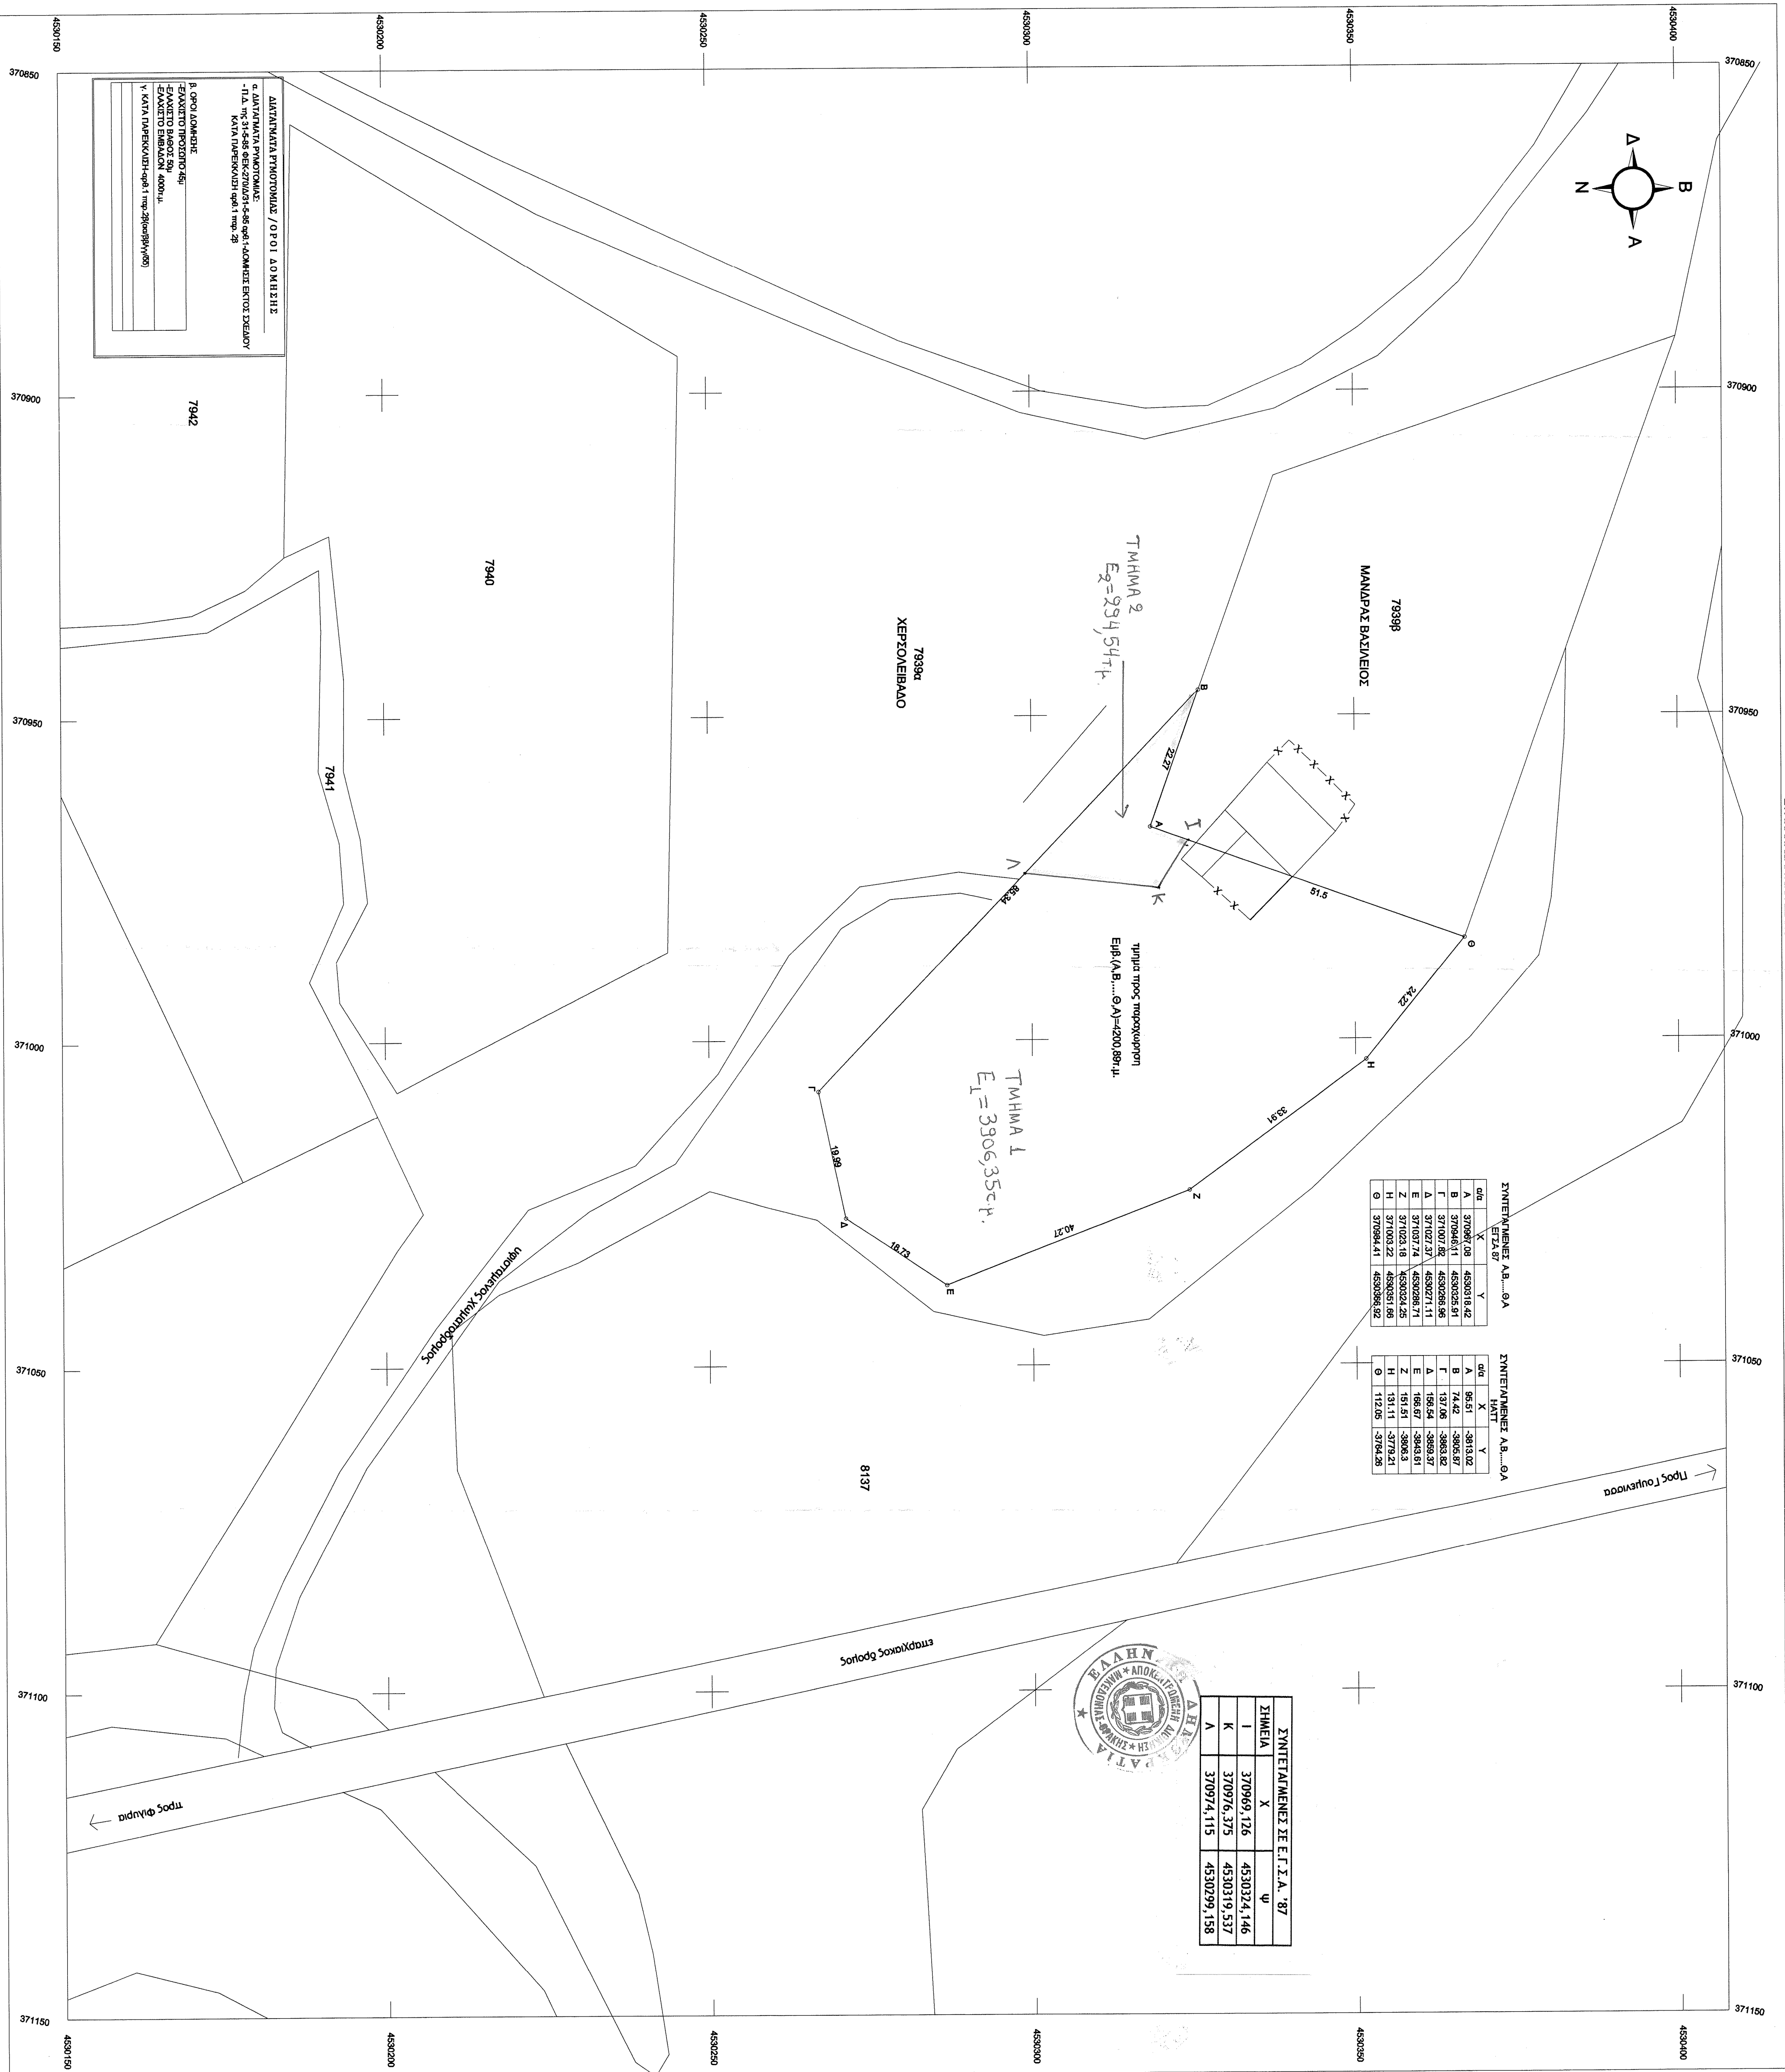
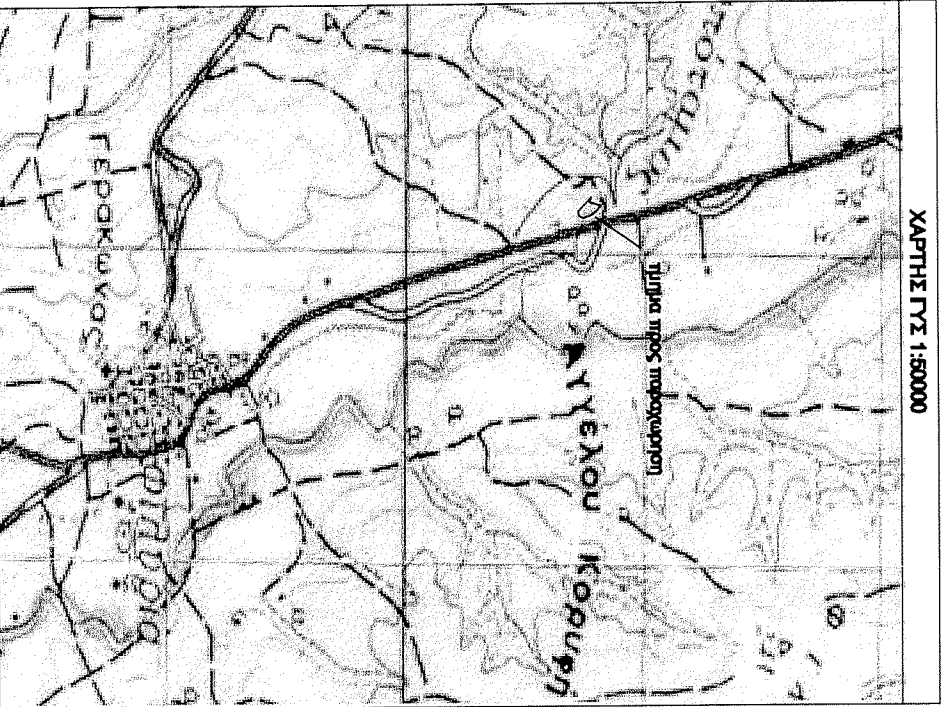
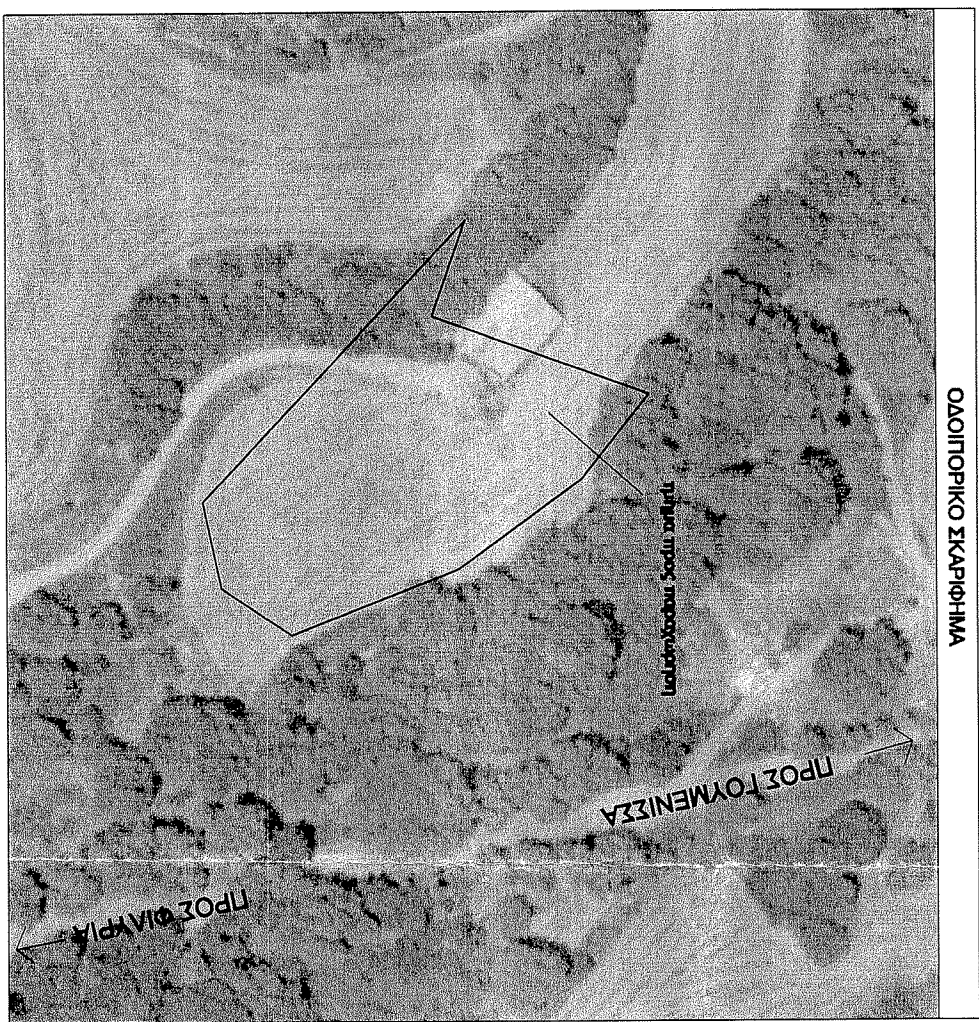
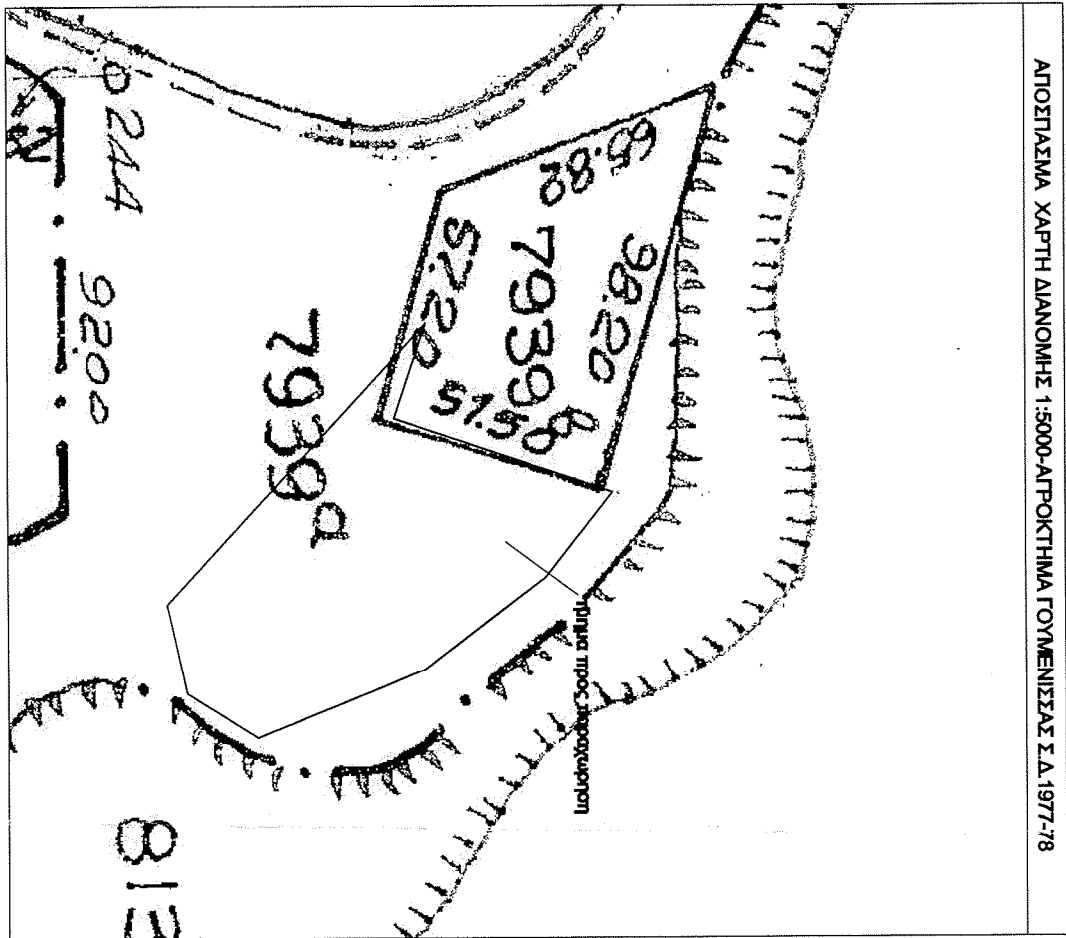


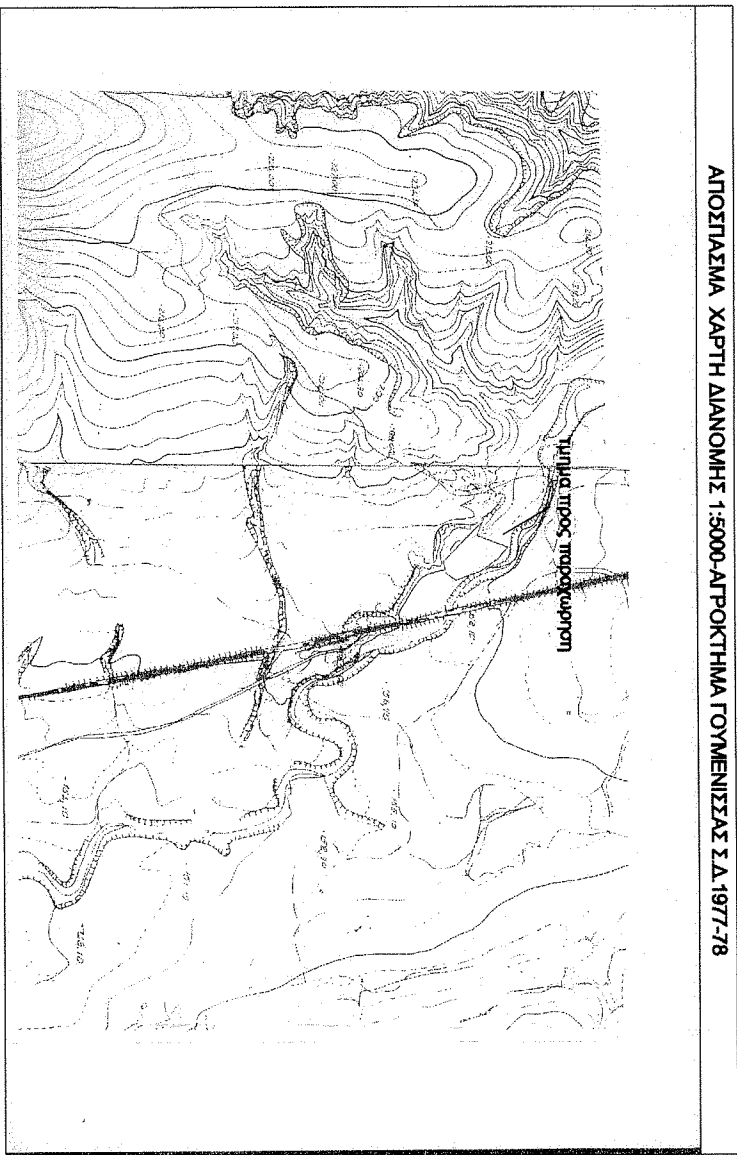

ΣΥΝΤΕΤΑΓΜΕΝΕΣ Α.Β.---Θ.Α		
Θ.Α	Ε.Τ.Σ.Α. 87	Ε.Τ.Σ.Α. 87
A	370987.28	4530318.42
B	370986.11	4530325.81
F	371007.82	4530288.98
Δ	371027.27	4530277.11
Z	371023.18	4530324.22
H	371033.22	4530351.98
Θ	370984.41	4530384.82

ΣΥΝΤΕΤΑΓΜΕΝΕΣ Α.Β.---Θ.Α		
Θ.Α	Ε.Τ.Σ.Α. 87	Ε.Τ.Σ.Α. 87
A	370987.28	4530318.42
B	370986.11	4530325.81
F	371007.82	4530288.98
Δ	371027.27	4530277.11
Z	371023.18	4530324.22
H	371033.22	4530351.98
Θ	370984.41	4530384.82

ΣΥΝΤΕΤΑΓΜΕΝΕΣ Ε.Τ.Σ.Α. 87			
ΣΗΜΕΙΑ	x	y	u
I	370969.126	4530324.146	
K	370976.375	4530319.537	
A	370974.115	4530299.158	

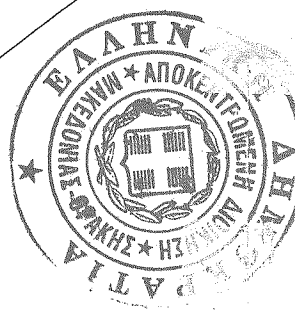

ΔΙΑΔΟΧΗ ΤΟΥ Ν.651/77

Ο κτηνία υπογεγραμμένος μηχανικός δηλώνει υπεύθυνα ότι, το υπό στοιχείο Α.Β.Θ.Α. οικόπεδο 4200,89τ.μ. βρίσκεται εκτός επικρατέστου ποταμοποιού ορίου, εκτός ορίων οικισμού και είναι όπριο και οικοδομήσιμο σύμφωνα με τις κείμενες πολεοδομικές διατάξεις.

Δεν υπάρχει στις διατάξεις του Ν.1337/83 και δεν έχει υποχρέωση εσοχής σε γη ή σε κτίριο,όθεν στην στην περιοχή του οικόπεδου δεν έχει κτισθεί ή/όχι κτίρια/οικόπεδο.

Δεν υπάρχει στις διατάξεις του Ν.2308/95 όθεν στην περιοχή του οικόπεδου δεν υπάρχει οικόπεδο κτισμένο/οικόπεδο διδύμιο/οικόπεδο.

Ο ΕΚΤΕΛΕΣΤΗΣ ΤΩΝ ΔΕΥΤΕΡΩΝ

ΤΙ ΙΔΡΥΤΕΣ ΟΡΙΣΤΙΑΝΤΕ

ΔΑΔΟΝΟΤΕ

Ο ΕΚΤΕΛΕΣΤΗΣ ΤΩΝ ΔΕΥΤΕΡΩΝ

ΤΙ ΙΔΡΥΤΕΣ ΟΡΙΣΤΙΑΝΤΕ

ΔΑΔΟΝΟΤΕ

Ο ΕΚΤΕΛΕΣΤΗΣ ΤΩΝ ΔΕΥΤΕΡΩΝ

ΤΙ ΙΔΡΥΤΕΣ ΟΡΙΣΤΙΑΝΤΕ

ΔΑΔΟΝΟΤΕ

ΕΠΙΘΕΤΟ	ΜΑΝΔΡΑΣ ΒΑΛΙΝΕΙΟΣ
ΕΠΩΝΥΜΟ	ΤΜΗΜΑ Α-Β.Θ.Α. ΧΕΡΣΟΛΕΙΒΑΔΟΥ 7939α ΠΡΟΣ ΠΛΑΧΑΚΟΡΗΗ
ΟΙΚΟΝΟΜΟ	ΑΠΟΚΤΗΤΗΜΑ ΤΟΥΜΕΝΙΣΣΑΣ
ΜΕΛΕΤΗΤΕΣ	
Ο.Ε.Μ.Α	ΑΡ. ΕΚΧΕΙΔΟΥ
ΚΑΛΩΝΑ	1:500
ΧΡΟΝΟΣ ΜΕΛΕΤΗΣ	ΙΟΥΝΙΟΣ 2014
ΥΠΟΓΡΑΦΗ	ΣΕΒΑΤΙΑ
ΕΠΩΝΥΜΟ	ΤΟΠΟΓΡΑΦΙΚΟ ΔΙΑΓΡΑΜΜΑ