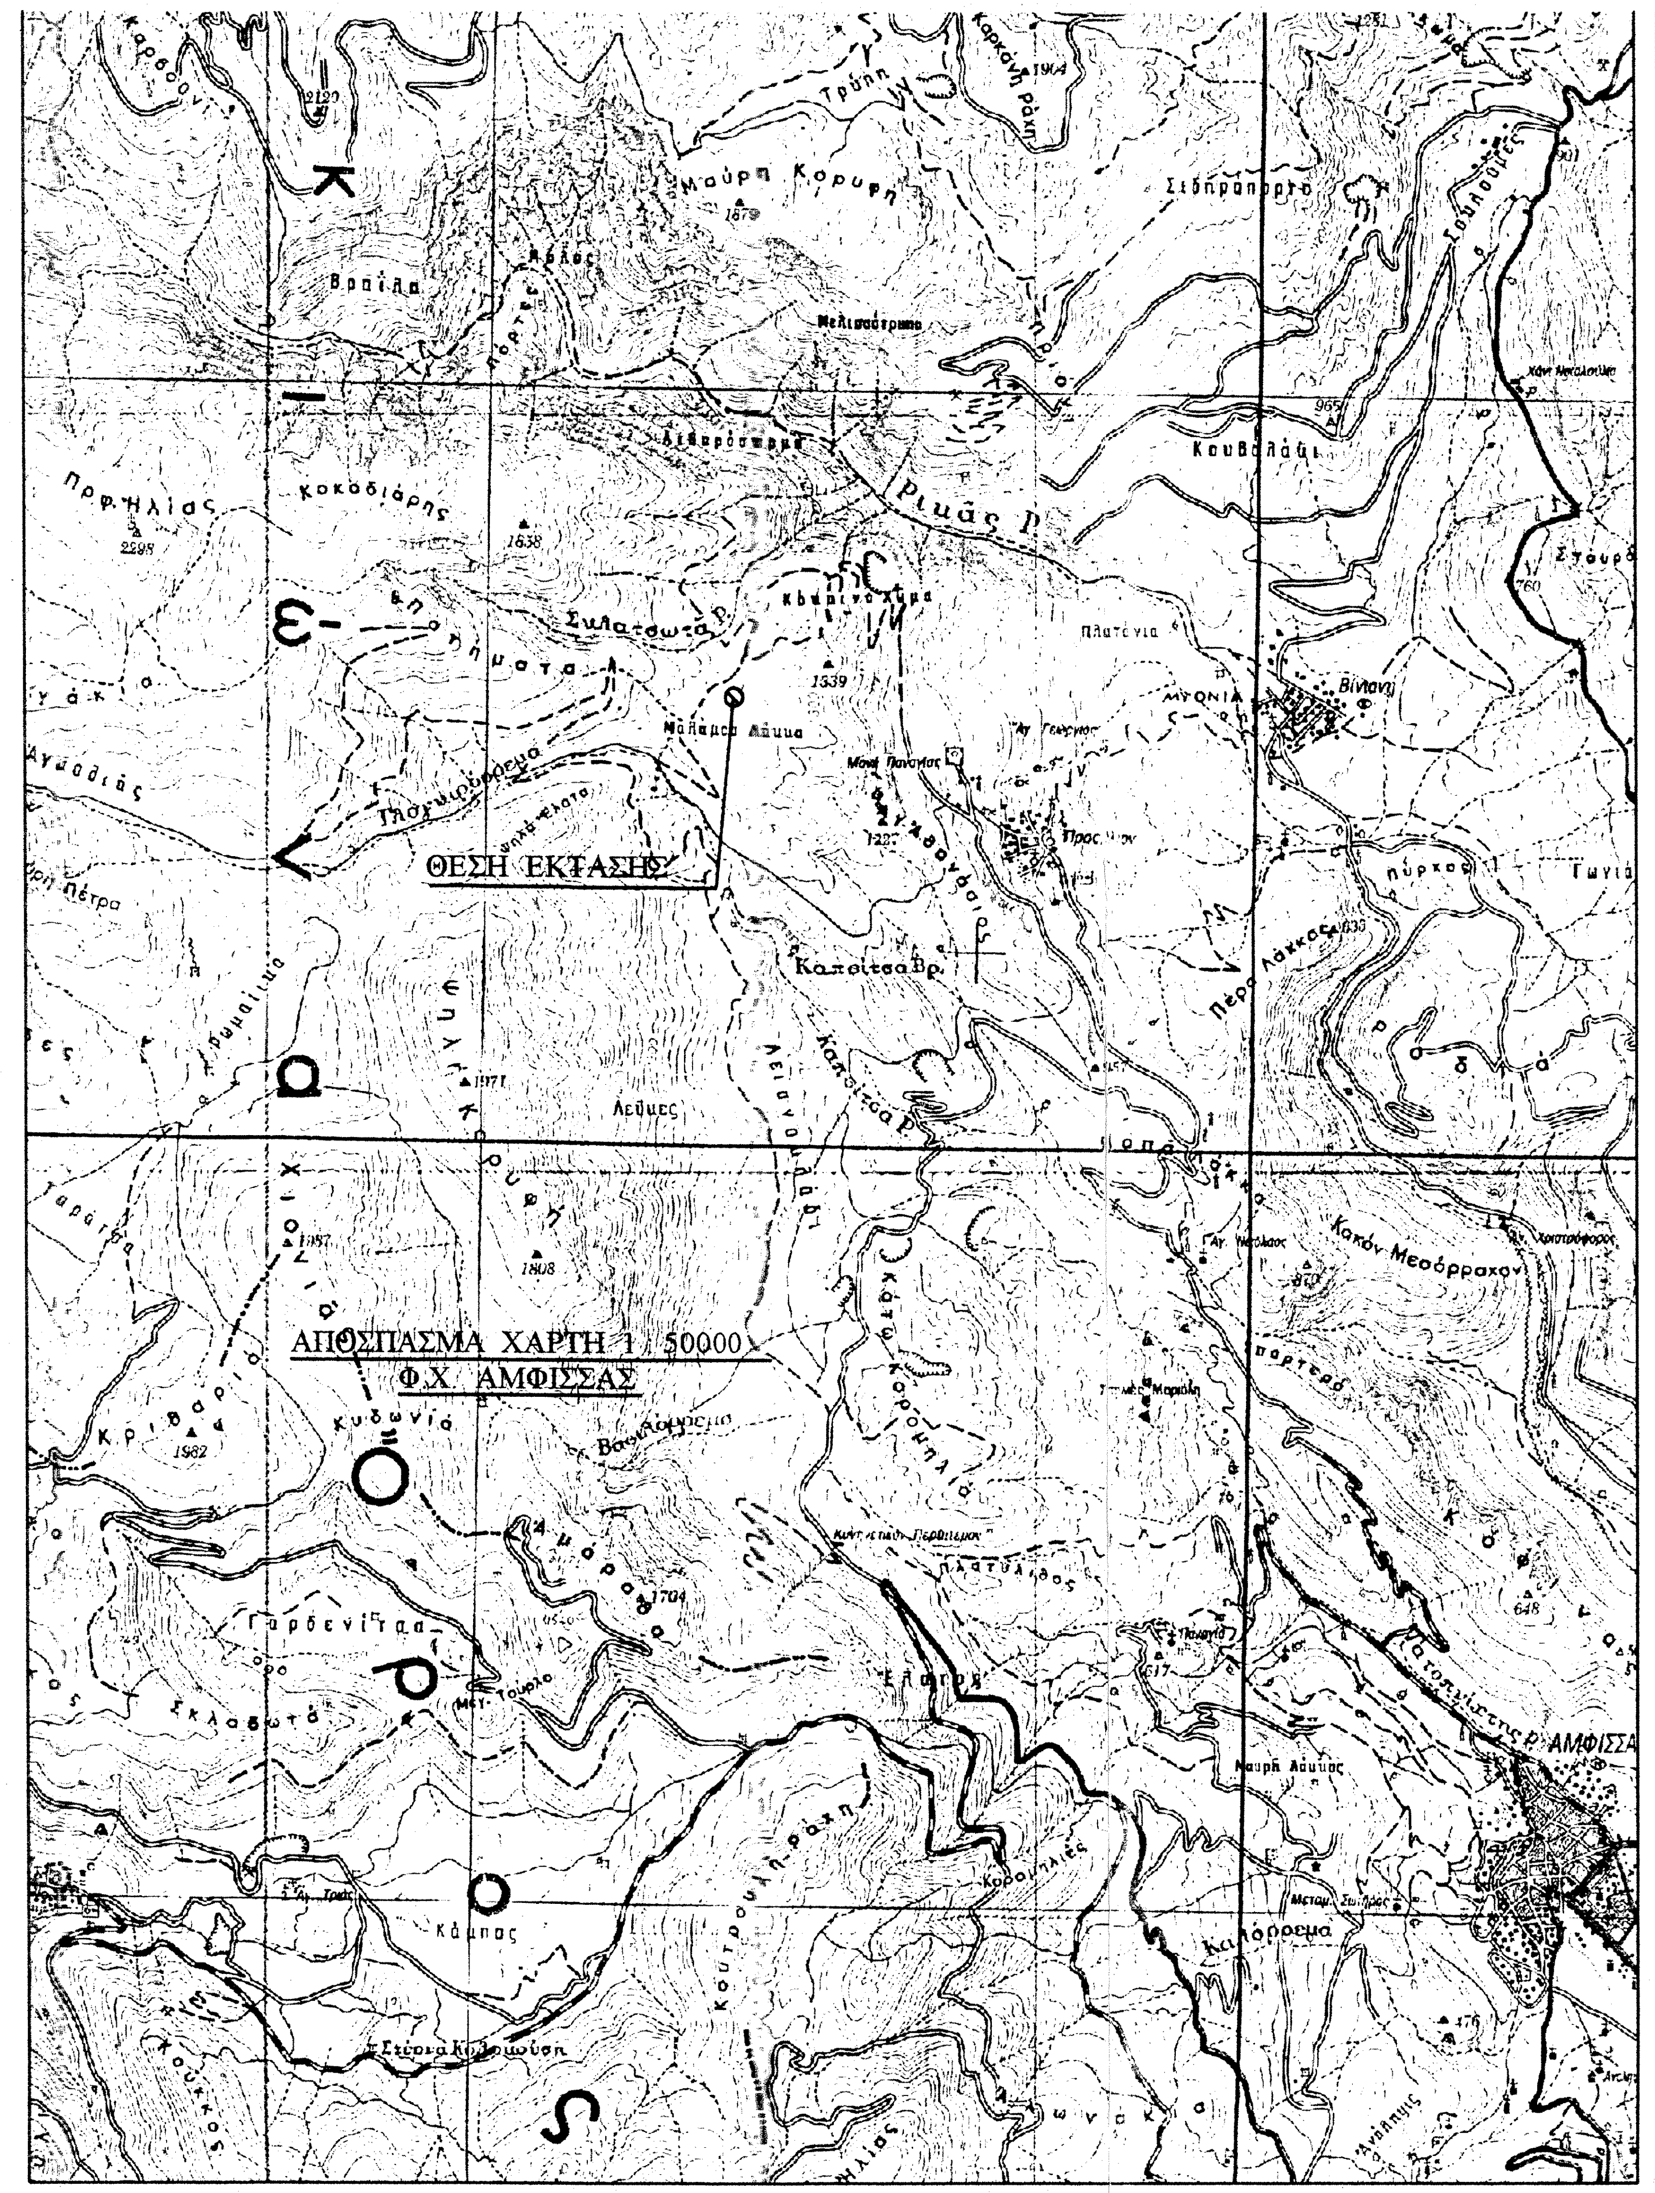
ΘΕΣΗ ΕΚΤΑΣΗΣ
ΑΠΟΣΠΑΣΜΑ ΧΑΡΤΗ 1:50000
Φ.Χ. ΑΜΦΙΣΣΑΣ
ΑΜΦΙΣΣΑ

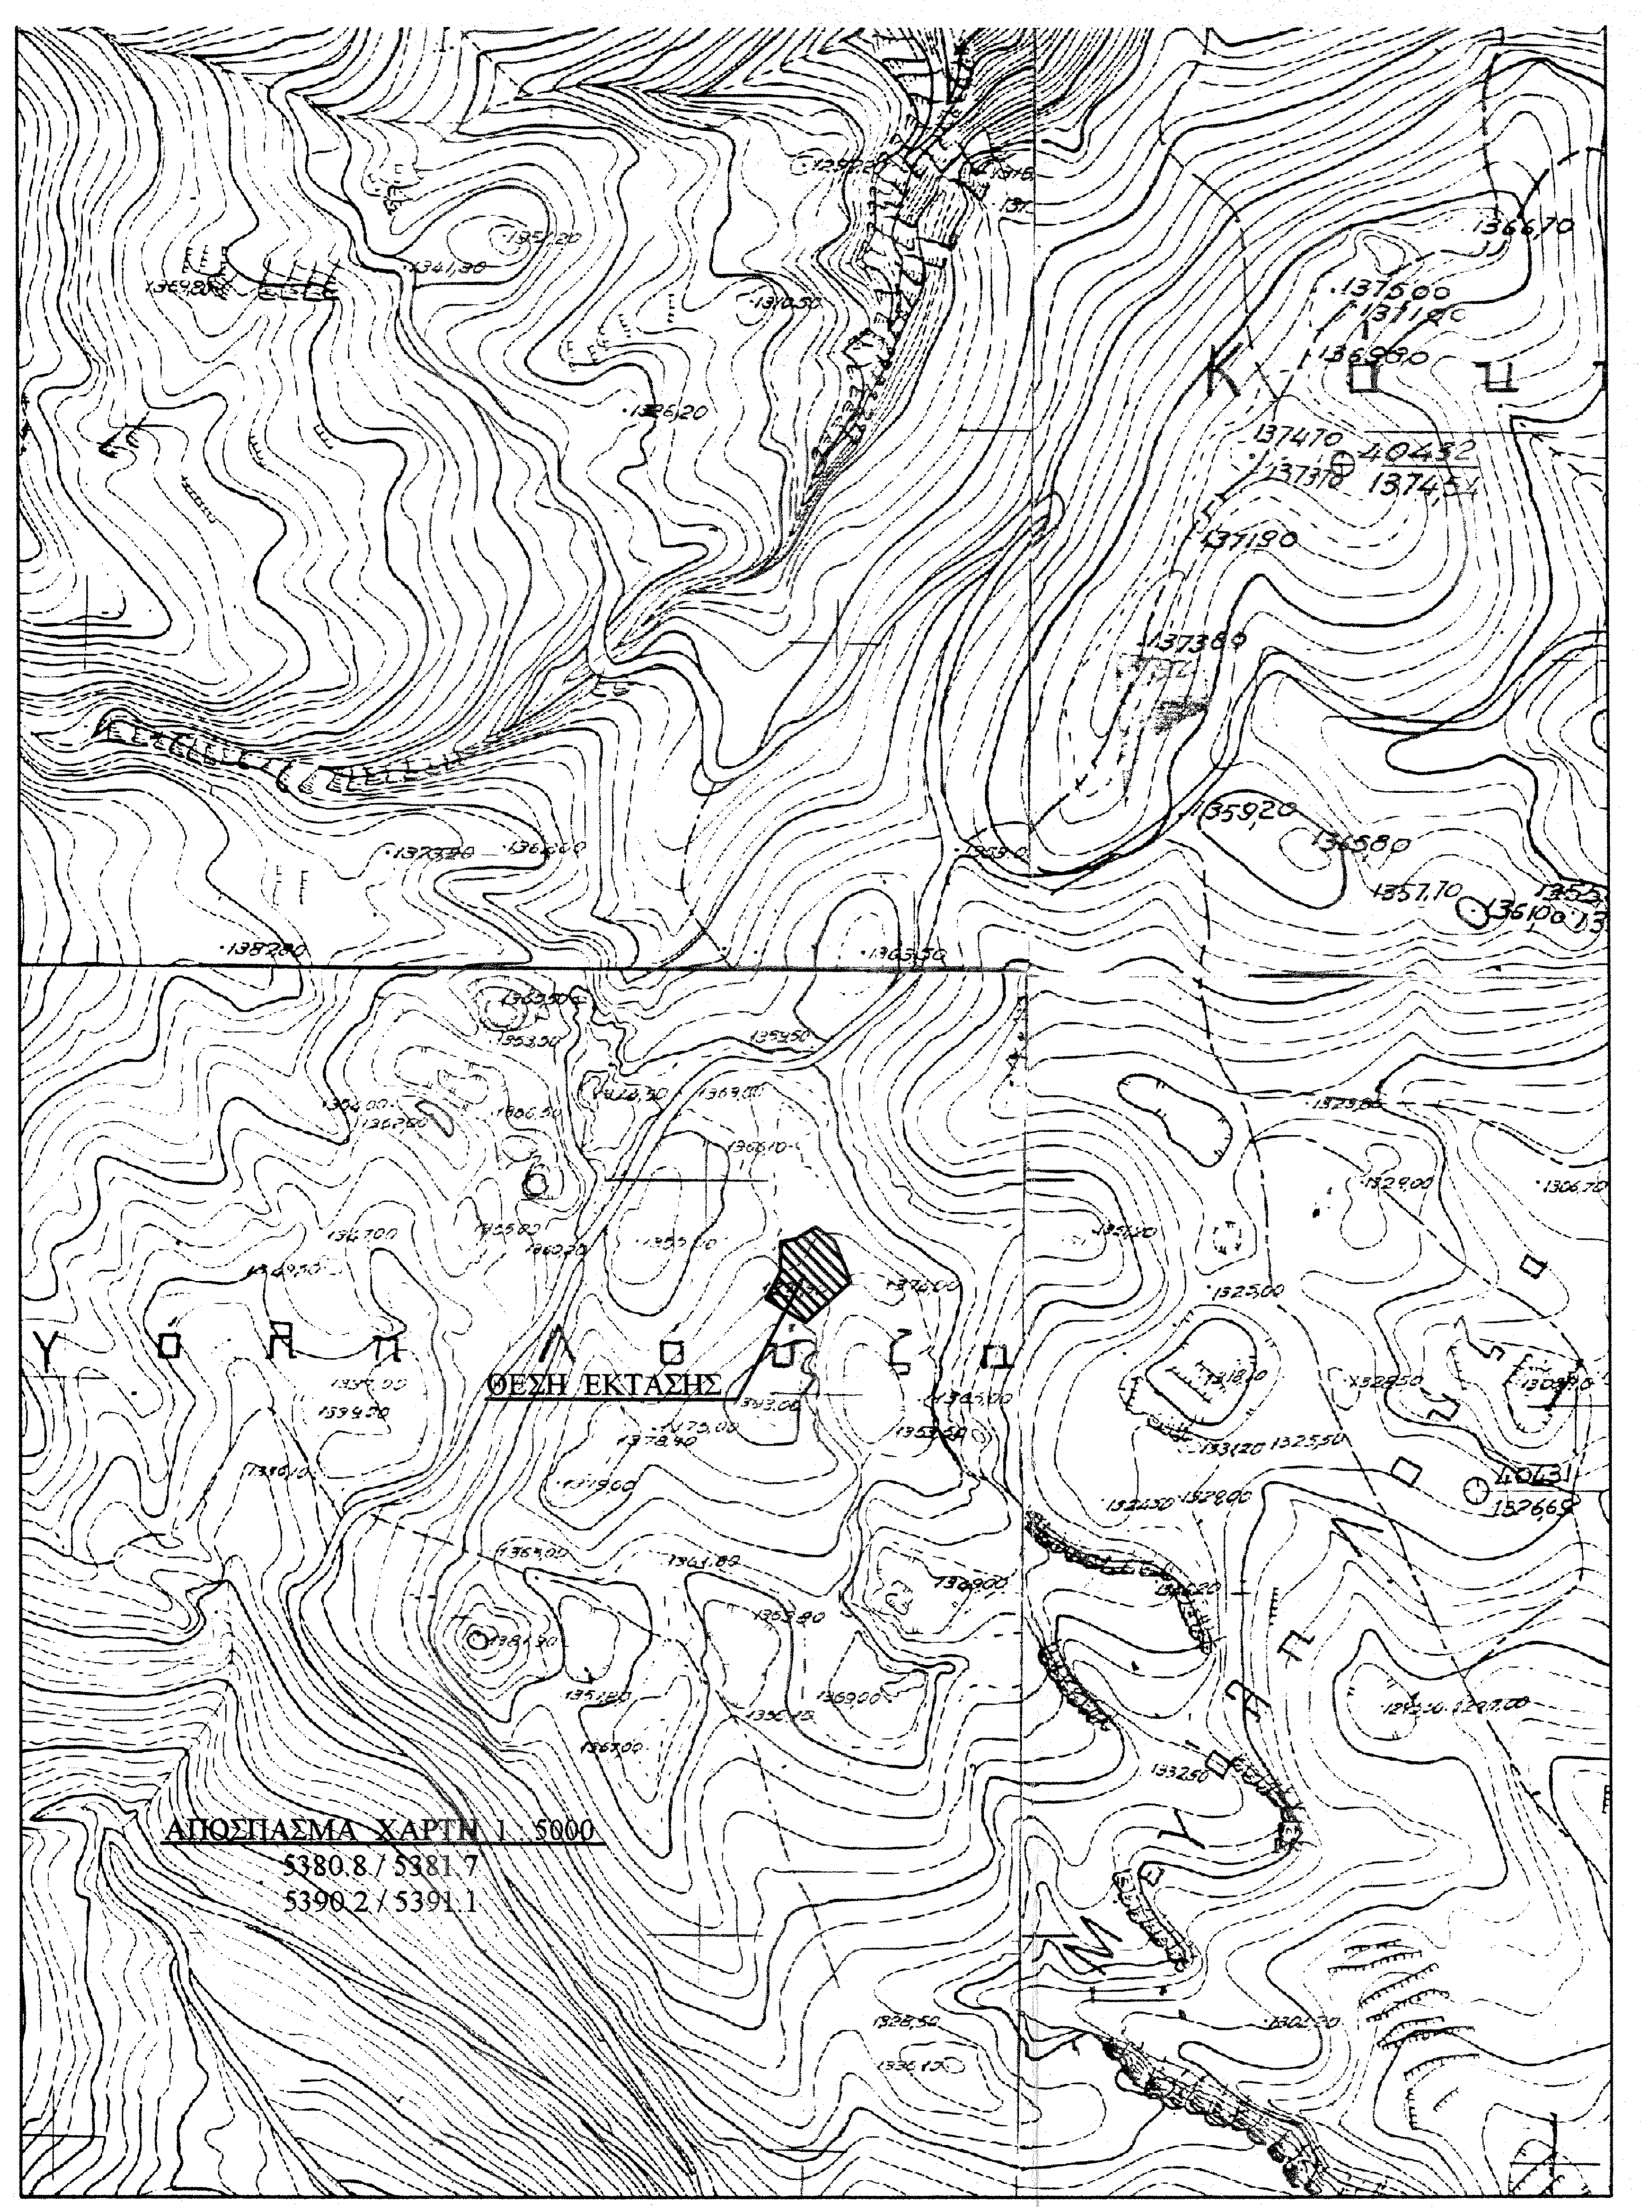
ΘΕΣΗ ΕΚΤΑΣΗΣ
ΑΠΟΣΠΑΣΜΑ ΧΑΡΤΗ 1:5000
5380.8 / 5381.7
5390.2 / 5391.1

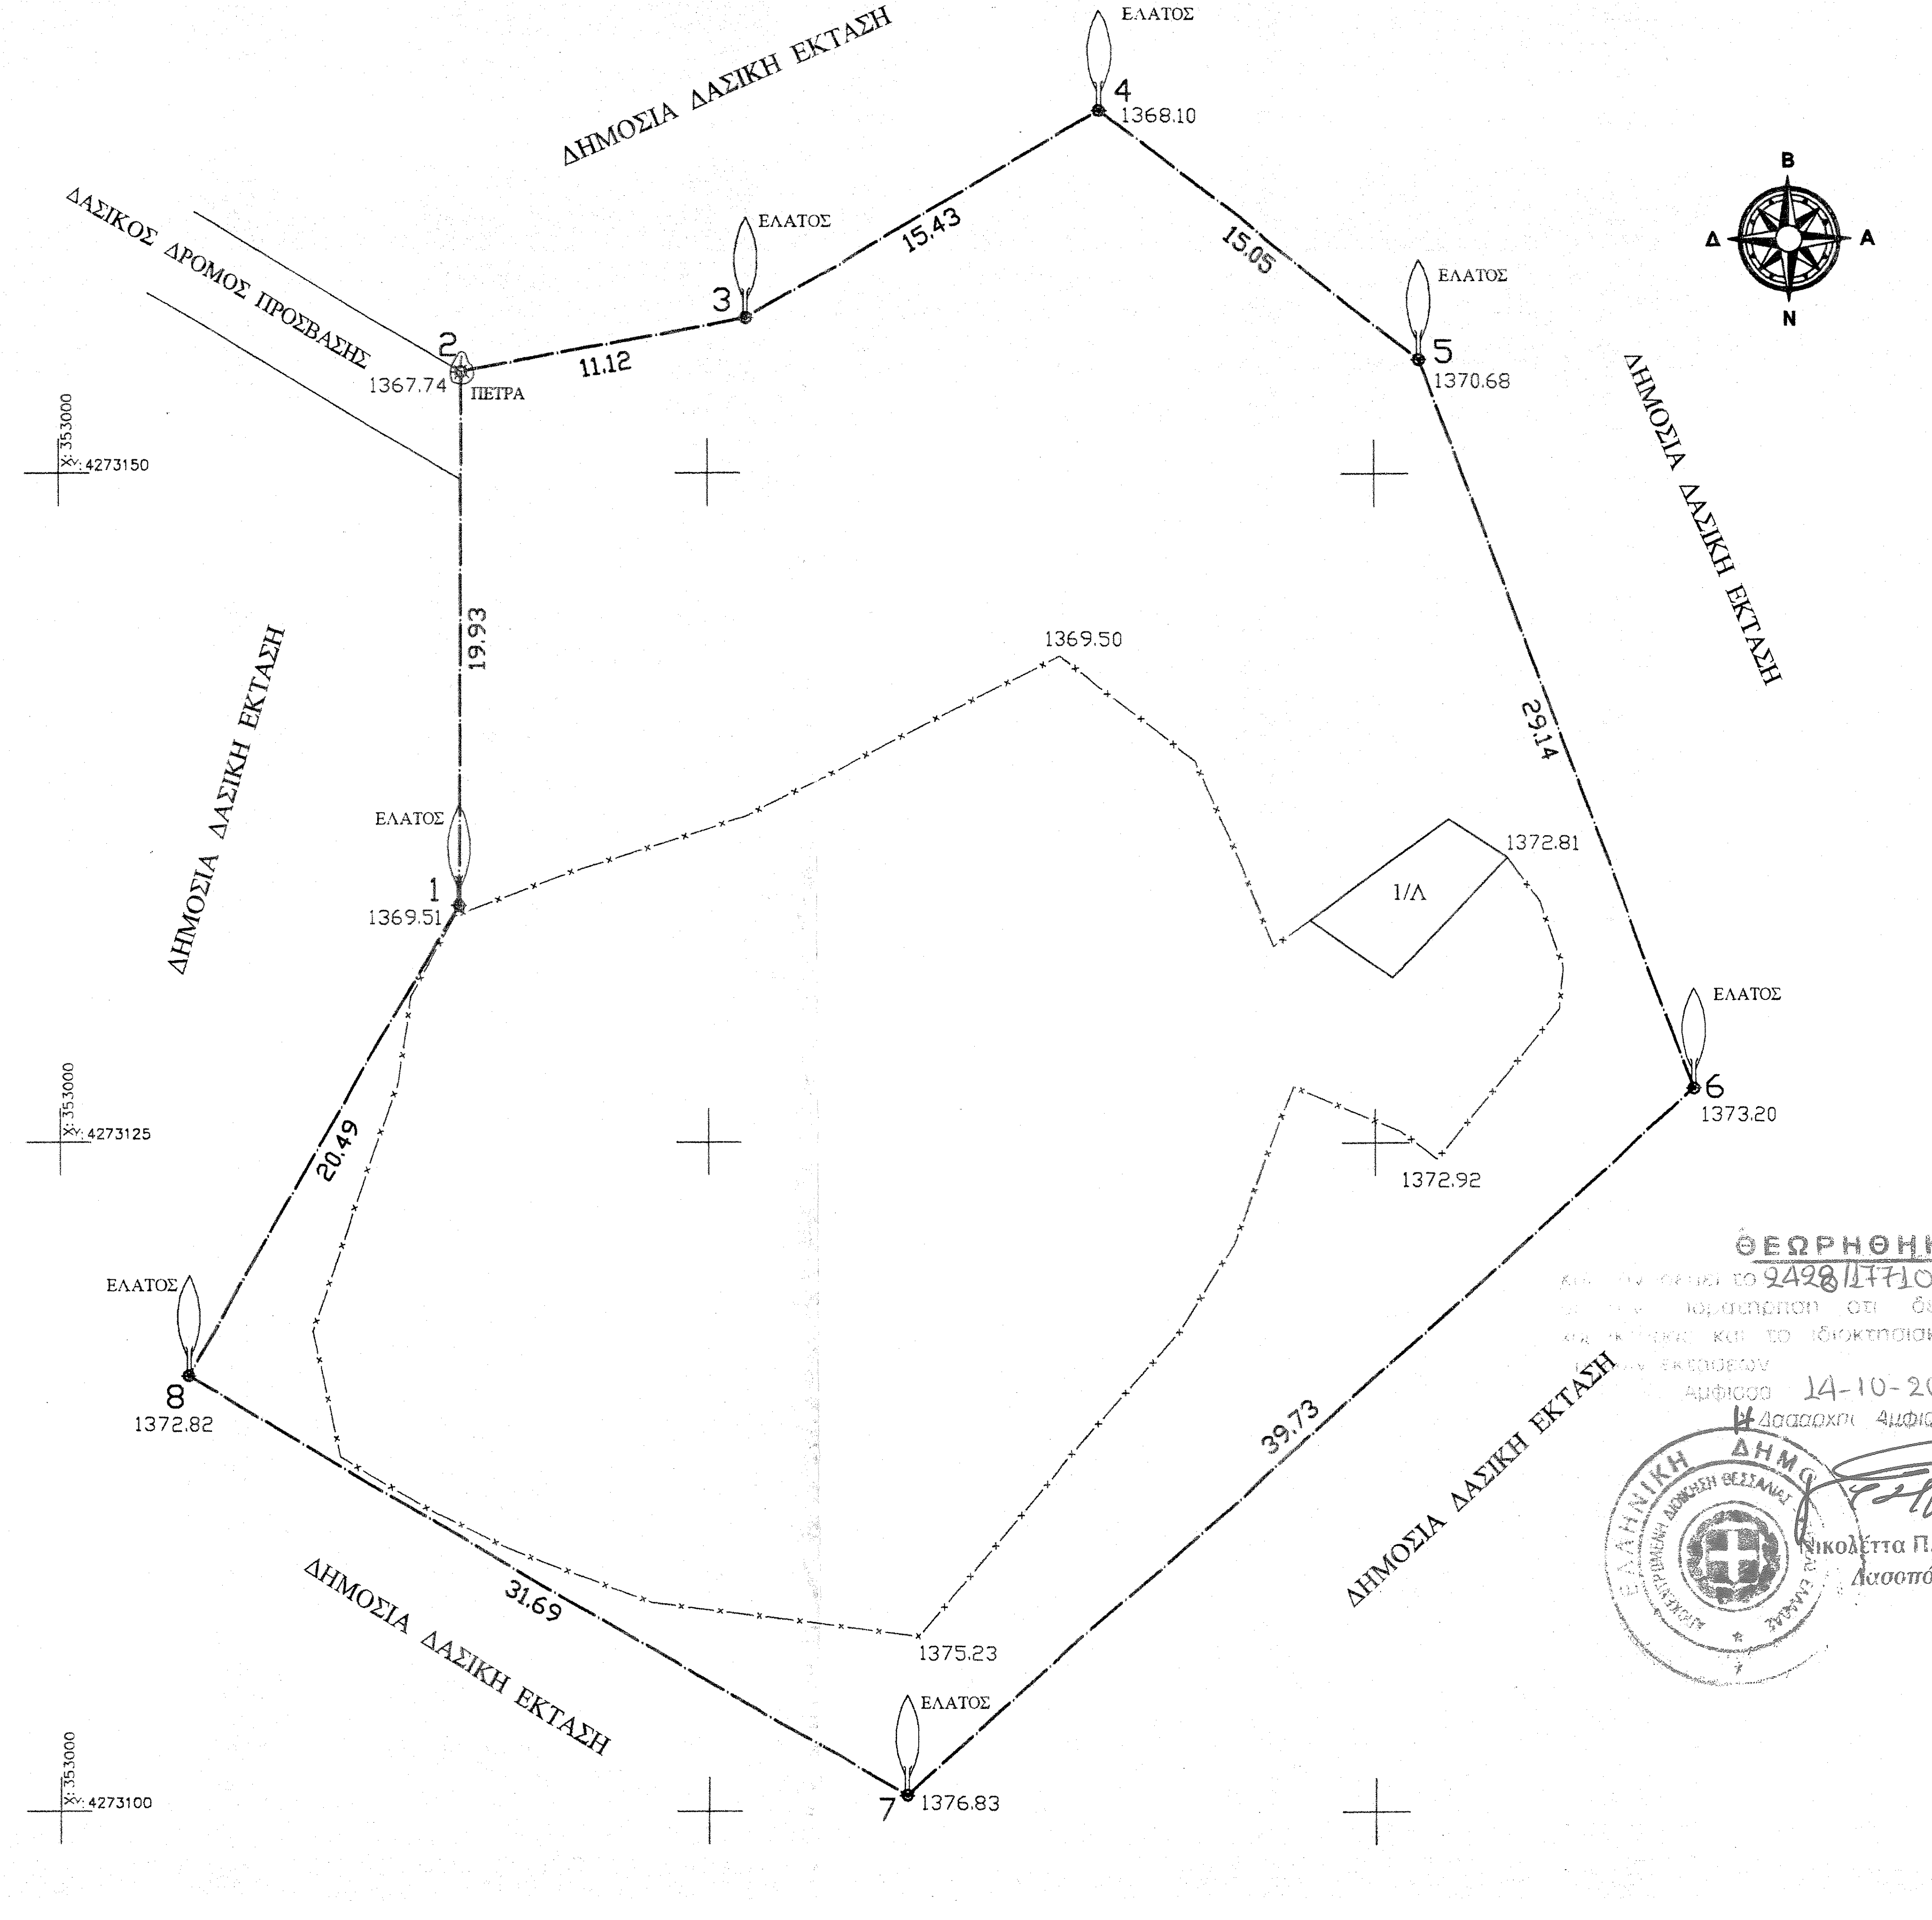
ΔΗΜΟΣΙΑ ΔΑΣΙΚΗ ΕΚΤΑΣΗ
ΔΗΜΟΣΙΑ ΔΑΣΙΚΗ ΕΚΤΑΣΗ
ΔΗΜΟΣΙΑ ΔΑΣΙΚΗ ΕΚΤΑΣΗ
ΔΗΜΟΣΙΑ ΔΑΣΙΚΗ ΕΚΤΑΣΗ
ΔΑΣΙΚΟΣ ΔΡΟΜΟΣ ΠΡΟΣΒΑΣΗΣ
ΕΛΑΤΟΣ
ΠΕΤΡΑ
1
2
3
4
5
6
7
8
1369.51
1367.74
1368.10
1370.68
1373.20
1376.83
1372.82
1369.50
1372.81
1372.92
1375.23
19.93
11.12
15.43
15.05
29.14
39.73
31.69
20.49
Ι/Δ
X: 353000
Y: 4273150
Y: 4273125
Y: 4273100
X: 353075

ΘΕΩΡΗΘΗΚΕ
και σύμφωνα με το 2428/177107 έγγραφό μας
με την παρατήρηση ότι δεν εξετάσθηκε
και το ιδιοκτησιακό καθεστώς των
εκτάσεων
Αμφισσα 14-10-2015
Η Δασάρχης Αμφισσας
Νικολέττα Π. Τομαρά
Δασοπόνος

ΠΙΝΑΚΑΣ ΣΥΝΤΕΤΑΓΜΕΝΩΝ

Α/Α	Χ	Ψ
1	353015.44	4273133.82
2	353015.55	4273153.75
3	353026.48	4273155.78
4	353039.80	4273163.55
5	353051.64	4273154.25
6	353062.07	4273127.04
7	353032.43	4273100.59
8	353004.88	4273116.25

ΠΑΡΑΤΗΡΗΣΕΙΣ :

1. Οι συντεταγμένες που αναφέρονται στο Τοπογραφικό Διάγραμμα είναι στο Ελληνικό Γεωδαιτικό Σύστημα Αναφοράς ΕΓΣΑ ΄ 87
2. Οι διαστάσεις και το εμβαδόν υπολογίσθηκαν από τις συν/νες των κορυφών.
3. Η εξάρτηση από το ΕΓΣΑ΄ 87 πραγματοποιήθηκε στις 19-7-2015 από ώρα 1[illegible]0 έως 12:30 κάνοντας χρήση του σταθμού Ιτέας του ιδιωτικού δικτύου JGC-NET.
4. Για τις μετρήσεις Τριγωνισμού χρησιμοποιήθηκε GPS(RTK) - PRO MARK 200 RECEIVER με Serial Number 020011701709.
5. Η αποτύπωση έγινε με τη μέθοδο της ταχυμετρικής αποτύπωσης και χρησιμοποιήθηκε γεωδαιτικός σταθμός GEOMAX-ZOOM 30 με Serial Number 1801828.
6. Κατά την επίλυση των στοιχείων των Τοπογραφικών Μετρήσεων έχει εισαχθεί συντελεστής κλίμακας Ko=0,999866 λόγω Συστήματος Αναφοράς ΕΓΣΑ 87

ΟΡΟΙ ΔΟΜΗΣΗΣ : Π. Δ. 24 / 31.5.85 ΦΕΚ 270 Δ΄
ΟΠΩΣ ΤΡΟΠ/ΚΕ ΜΕ Ν. 3212/2003 ΦΕΚ 308/Α'/31-12-2003
& Ν. 3937/2011 ΦΕΚ. 60 Α΄ / 31-3-2011.

		ΚΑΝΟΝΑΣ	ΠΑΡΕΚΚΛΙΣΗ
ΕΛΑΧ. ΕΜΒΑΔΟΝ	:	4.000,00 μ2	
ΕΛΑΧ. ΠΡΟΣΩΠΟ	:	25,0 μ	ΩΣ ΕΧΕΙ (ΠΡΟ 31-12-2003)
ΠΟΣ. ΚΑΛΥΨΗΣ	:	10 %	
ΣΥΝ. ΔΟΜΗΣΗΣ	:	0,2	
ΟΡΟΦΟΙ	:	2	
ΑΠΟΣΤΑΣΗ ΑΠΟ ΟΡΙΑ	:	15 μ	

ΤΟΠΟΓΡΑΦΙΚΟ ΔΙΑΓΡΑΜΜΑ

ΔΗΜΟΣΙΑΣ ΔΑΣΙΚΗΣ ΕΚΤΑΣΕΩΣ ΠΡΟΣ ΠΑΡΑΧΩΡΗΣΗ ΣΤΗΝ
ΕΥΣΤΑΘΙΑ Η. ΓΑΛΙΟΥΡΑ ΓΙΑ ΕΓΚΑΤΑΣΤΑΣΗ ΠΟΙΜΝΙΟΣΤΑΣΙΟΥ

ΚΕΙΜΕΝΟΥ ΕΚΤΟΣ ΤΟΥ ΟΙΚΙΣΜΟΥ ΠΡΟΣΗΛΙΟΥ ΣΤΗ ΘΕΣΗ " ΛΑΚΩΜΑΤΑ "

ΑΙΤΟΥΜΕΝΗ ΕΚΤΑΣΗ ΠΡΟΣ ΠΑΡΑΧΩΡΗΣΗ Ε: (1-2-3-4-5-6-7-8-1) = 2.142,50 μ2

ΜΕΛΕΤΗΤΗΣ : ΜΑΡΟΥΤΣΟΣ ΕΥΘΥΜΙΟΣ
ΠΟΛΙΤΙΚΟΣ ΜΗΧΑΝΙΚΟΣ

ΚΛΙΜΑΚΑ 1 : 250

ΧΡΟΝΟΣ ΜΕΛΕΤΗΣ
ΙΟΥΛΙΟΣ 2015

ΣΦΡΑΓΙΔΑ / ΥΠΟΓΡΑΦΗ

ΕΥΘΥΜΙΟΣ Ν. ΜΑΡΟΥΤΣΟΣ
ΠΤΥΧ. ΠΟΛΙΤΙΚΟΣ ΜΗΧΑΝΙΚΟΣ Τ.Ε.
Εργολάβος Δημοσίων Έργων
ΔΕΛΜΟΥΖΟΥ 10 - ΑΜΦΙΣΣΑ
ΤΗΛ. 22650 72111 - 32102
ΑΦΜ: 007798285 - ΔΟΥ: ΑΜΦΙΣΣΑΣ

ΕΛΕΓΧΟΣ