
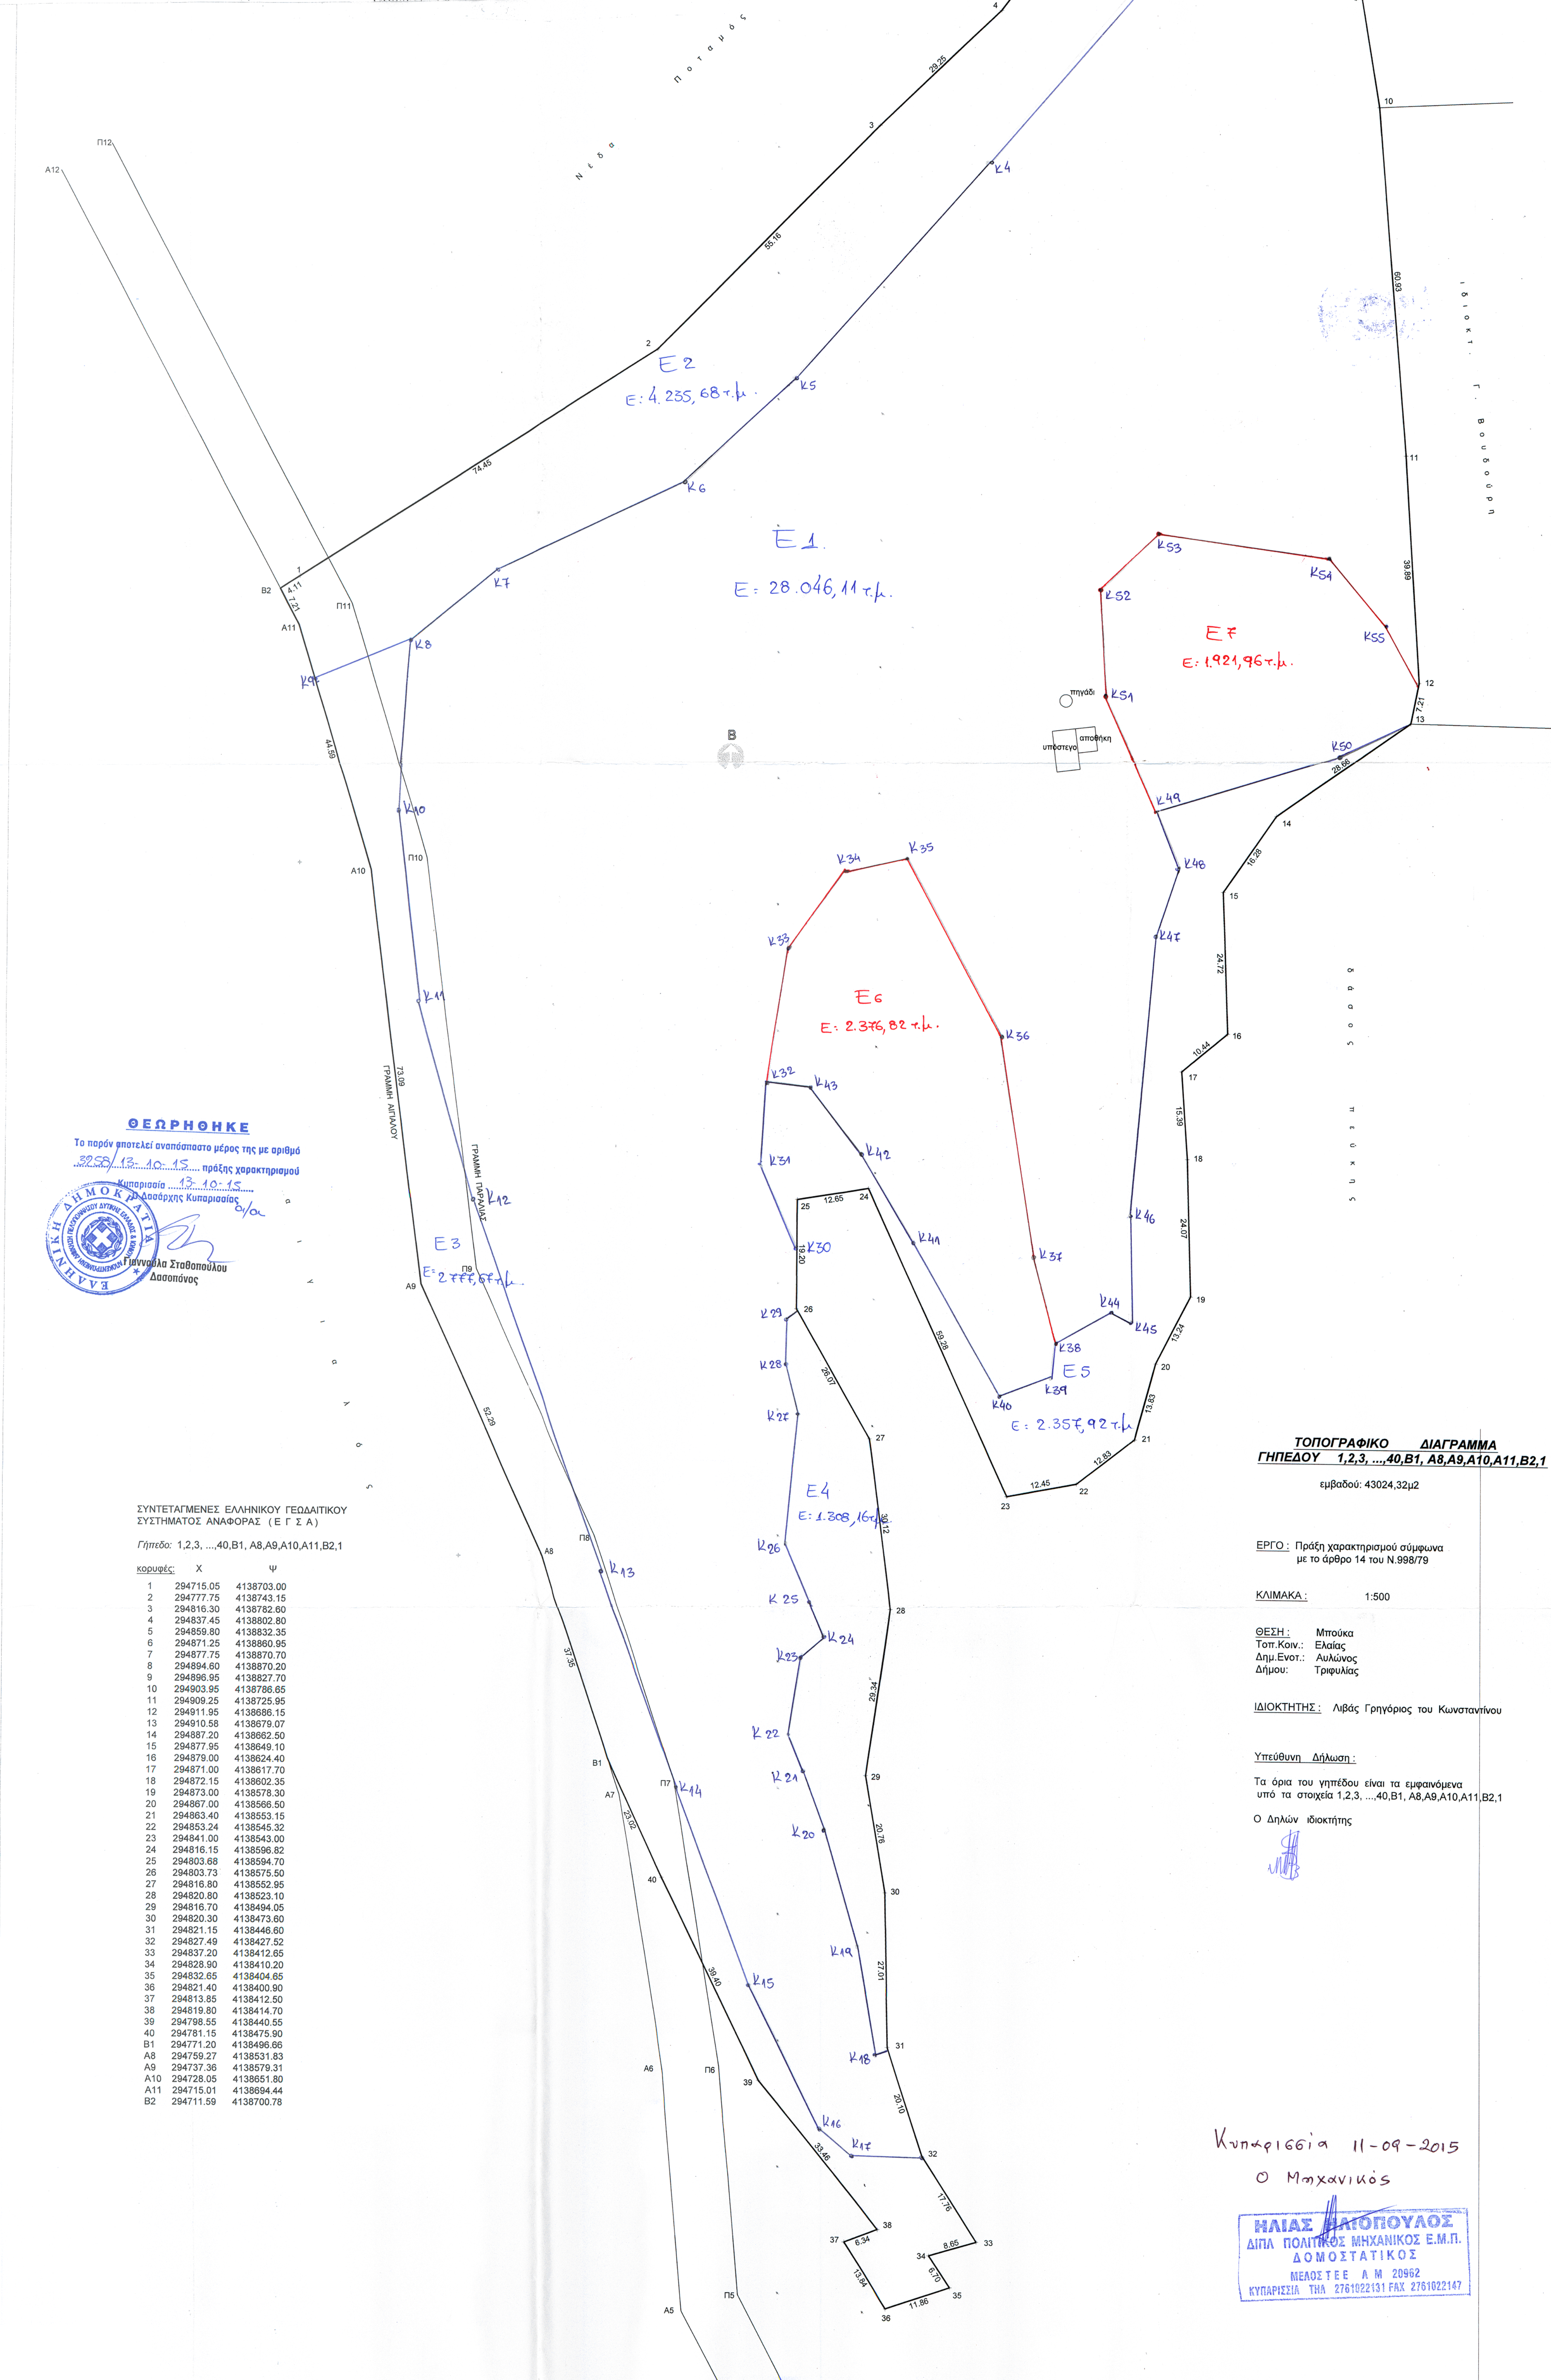
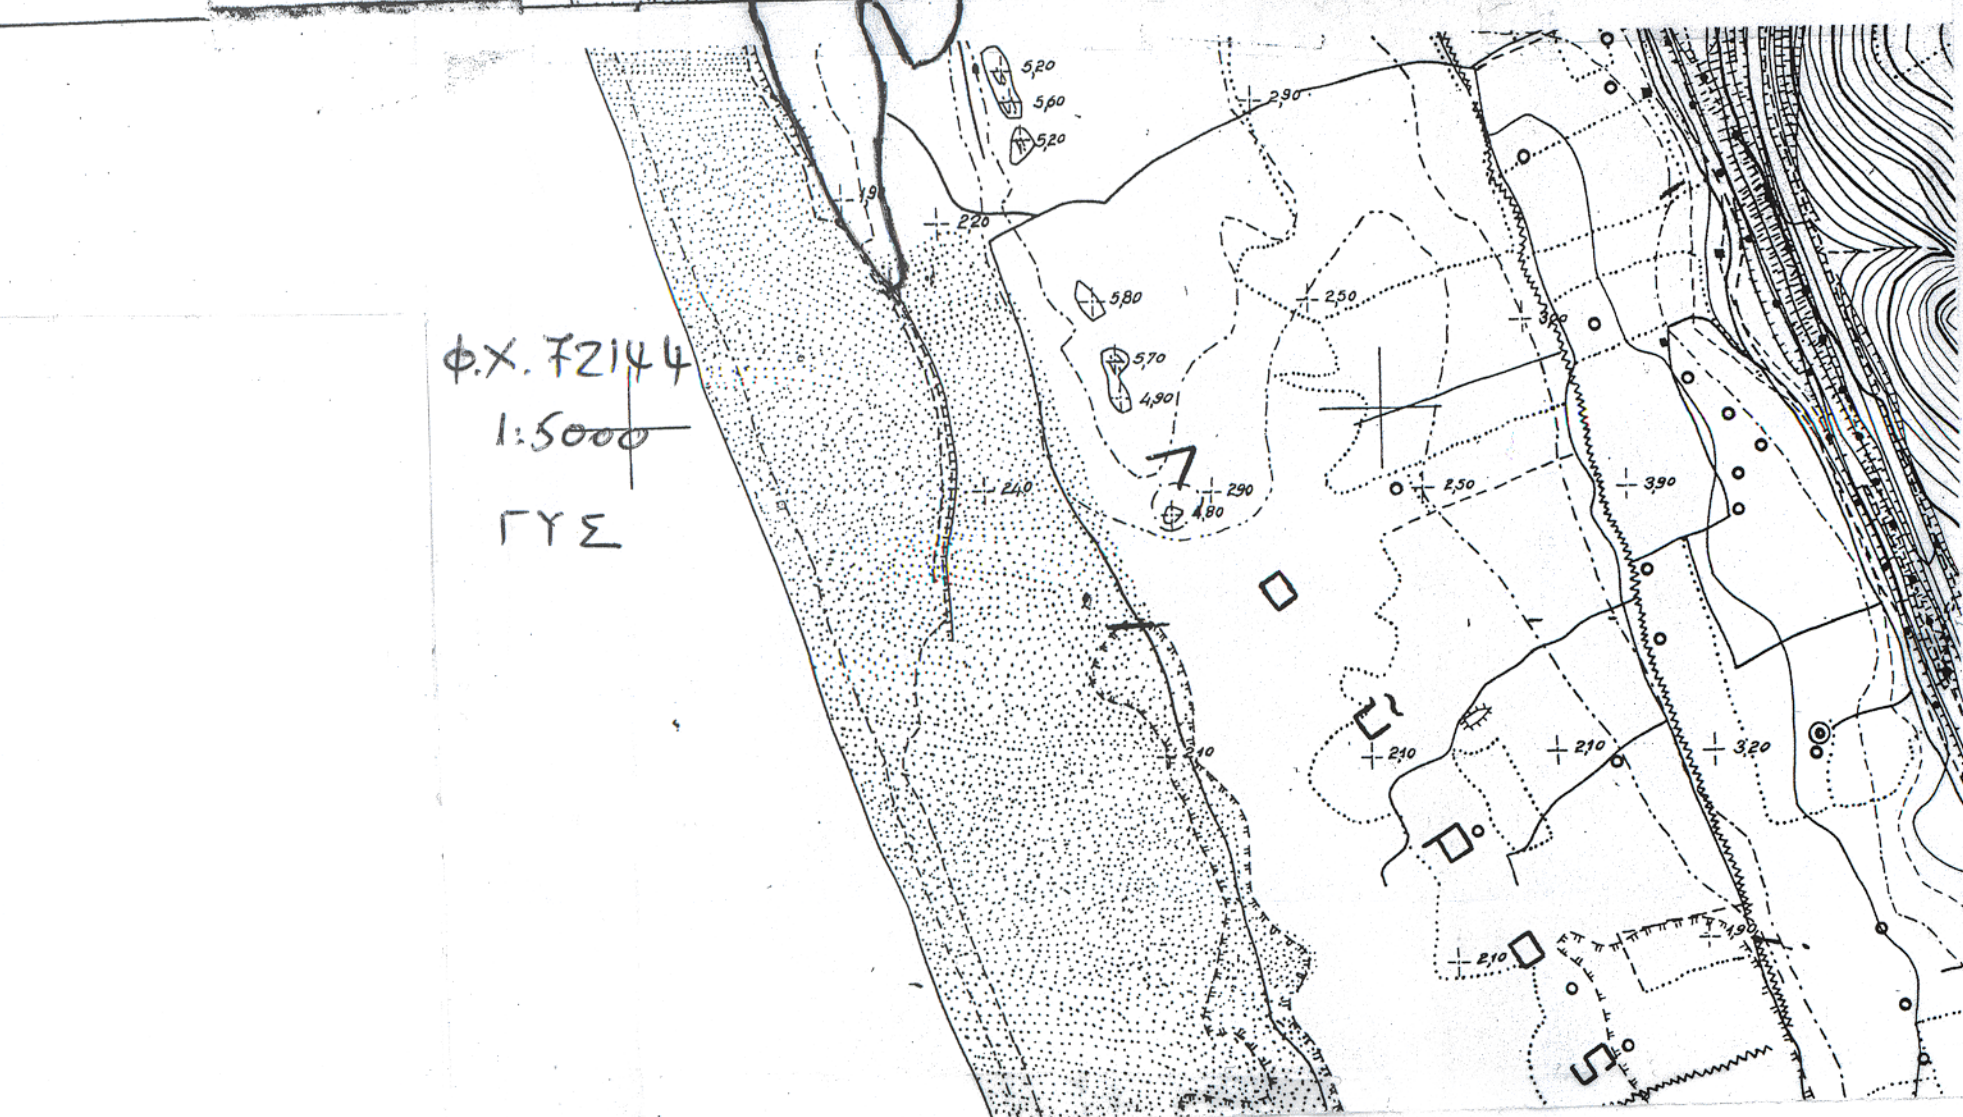


**ΠΙΝΑΚΑΣ ΣΥΝΤΕΤΑΓΜΕΝΩΝ ΝΕΩΝ ΣΗΜΕΙΩΝ**

A/A	X	Y	A/A	X	Y
K1	294886.58	4138870.44	K29	294801.95	4138573.85
K2	294874.47	4138845.76	K30	294803.70	4138585.62
K3	294861.77	4138806.60	K31	294796.57	4138600.88
K4	294835.34	4138776.03	K32	294797.03	4138615.77
K5	294802.50	4138738.34	K33	294801.39	4138640.39
K6	294782.92	4138719.82	K34	294810.91	4138653.62
K7	294750.12	4138703.95	K35	294821.49	4138655.74
K8	294735.30	4138691.78	K36	294838.43	4138652.05
K9	294717.98	4138684.71	K37	294845.31	4138585.36
K10	294733.18	4138661.61	K38	294848.90	4138570.87
K11	294735.30	4138628.27	K39	294848.33	4138565.15
K12	294735.88	4138594.41	K40	294839.59	4138561.28
K13	294769.70	4138529.32	K41	294823.49	4138588.04
K14	294782.40	4138493.34	K42	294813.80	4138603.67
K15	294796.68	4138457.35	K43	294804.26	4138615.08
K16	294809.38	4138432.45	K44	294858.47	4138576.15
K17	294814.72	4138427.59	K45	294861.80	4138575.04
K18	294818.65	4138445.51	K46	294861.41	4138593.33
K19	294815.51	4138464.21	K47	294866.25	4138642.85
K20	294809.38	4138484.76	K48	294870.11	4138654.42
K21	294806.22	4138494.98	K49	294865.89	4138664.19
K22	294803.13	4138501.28	K50	294898.39	4138674.26
K23	294805.49	4138515.13	K51	294857.11	4138684.25
K24	294809.50	4138518.34	K52	294855.91	4138702.55
K25	294806.69	4138524.86	K53	294865.85	4138712.64
K26	294802.59	4138534.83	K54	294895.72	4138708.99
K27	294804.31	4138557.40	K55	294905.89	4138697.14
K28	294801.67	4138565.76			

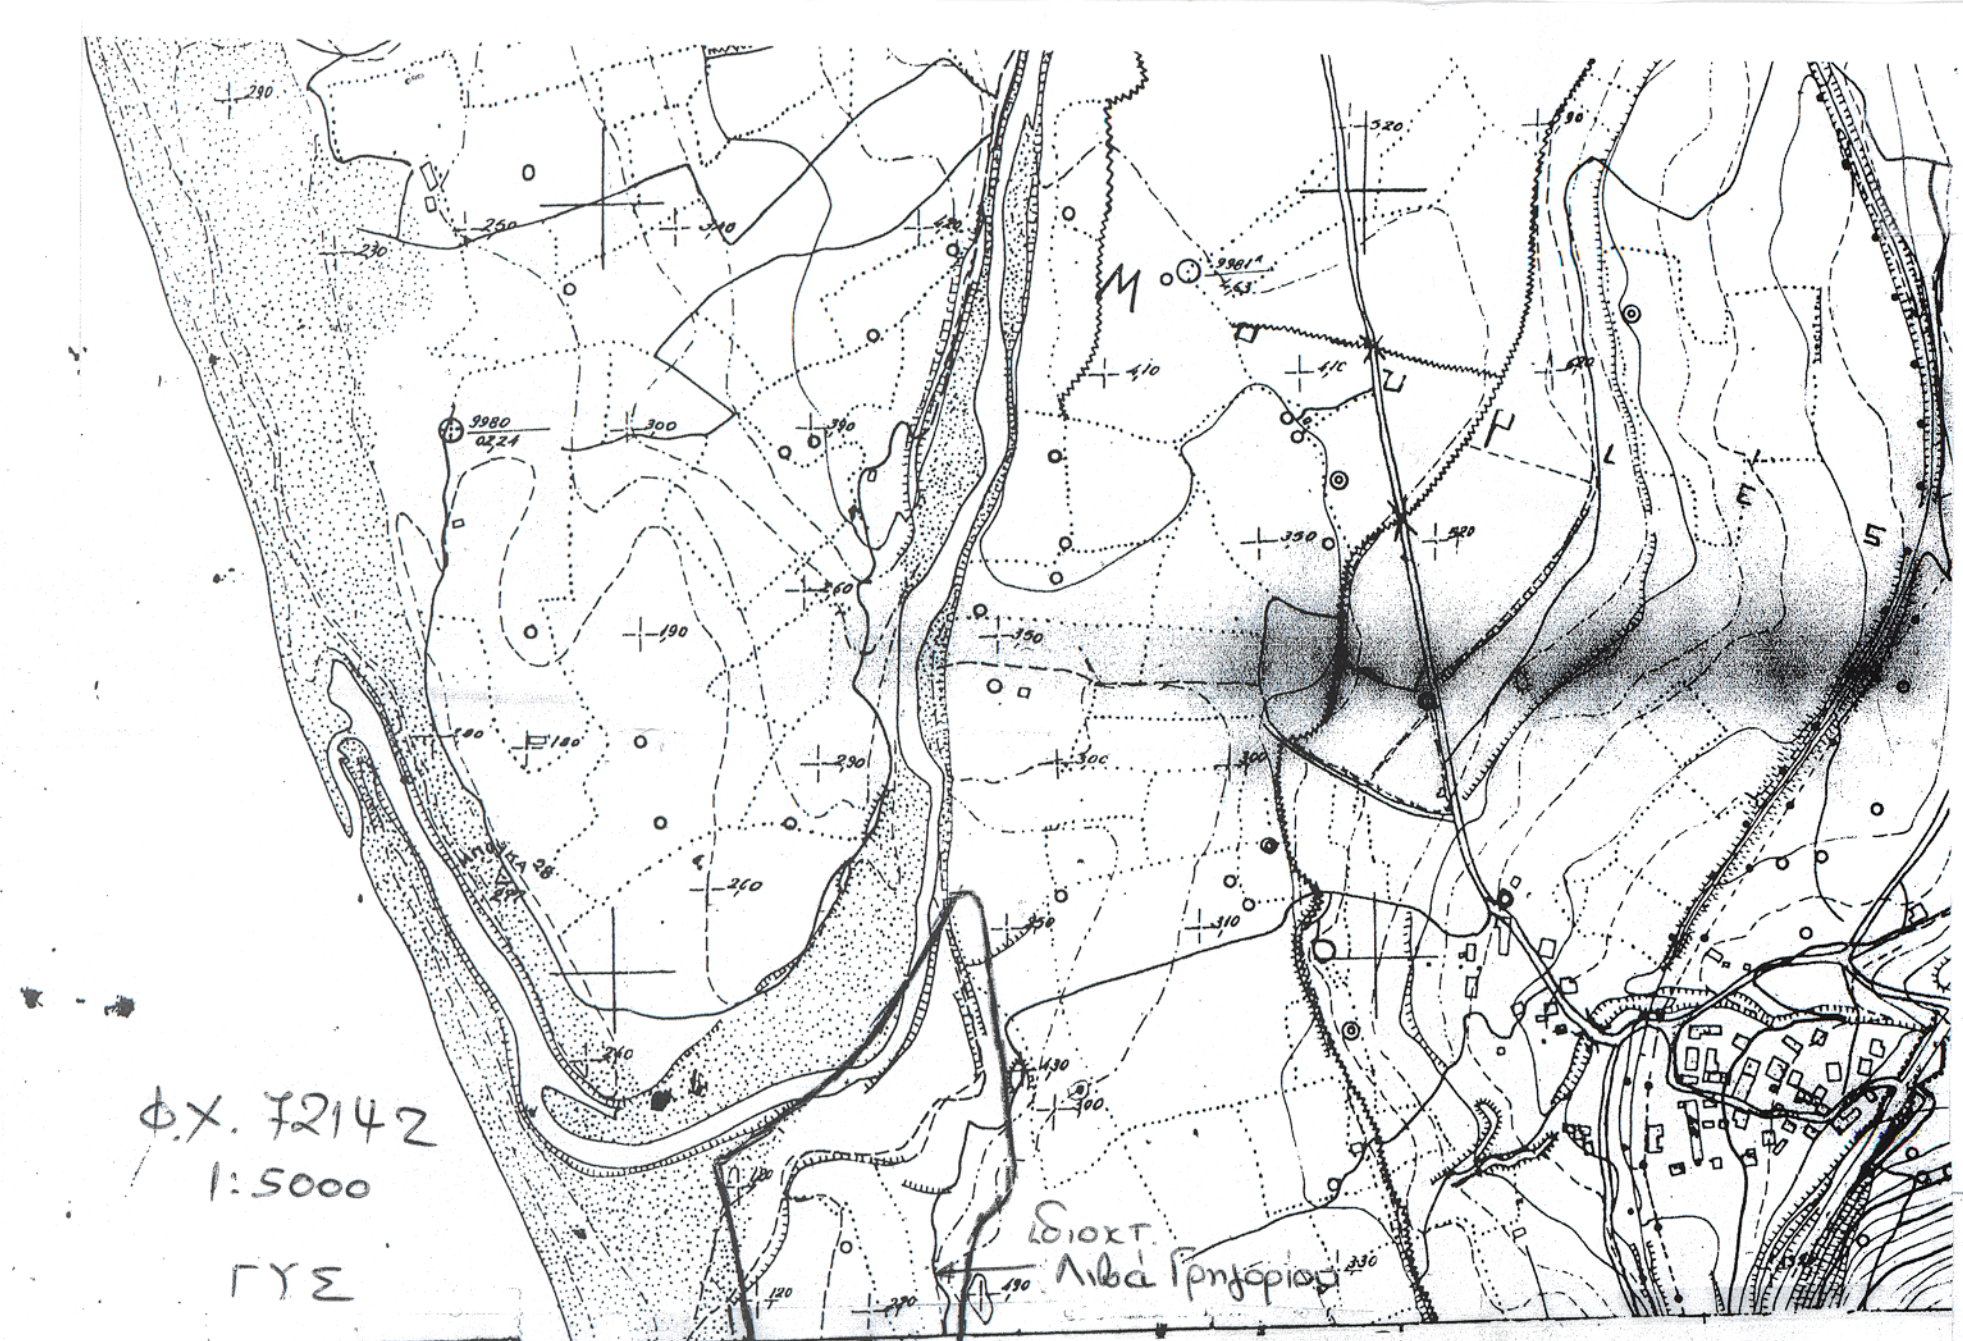

**ΟΔΗΓΗΘΗΚΕ**  
Το παρόν αποτελεί αναπόσπαστο μέρος της με αριθμό 8259/13.10.15 πράξης χαρακτηριστικής...  
Κυπριακή Δημοκρατία  
Υπουργείο Γεωργίας, Φυτικής Παραγωγής και Ύδατος  
Γενικό Γραφείο  
Γεωπόνος Σταθούλα Δασσανός

**ΣΥΝΤΕΤΑΓΜΕΝΕΣ ΕΛΛΗΝΙΚΟΥ ΓΕΩΔΑΙΤΙΚΟΥ ΣΥΣΤΗΜΑΤΟΣ ΑΝΑΦΟΡΑΣ (Ε Γ Σ Α)**  
Γήπεδο: 1,2,3, ..., 40, B1, A8, A9, A10, A11, B2, 1

κορυφή:	X	Y
1	294715.05	4138703.00
2	294777.75	4138743.15
3	294816.00	4138762.80
4	294837.45	4138802.80
5	294859.80	4138832.35
6	294871.25	4138860.95
7	294877.75	4138870.70
8	294894.60	4138870.20
9	294896.95	4138827.70
10	294903.95	4138798.85
11	294909.25	4138725.95
12	294911.95	4138686.15
13	294910.58	4138679.07
14	294887.20	4138662.50
15	294877.95	4138649.10
16	294879.00	4138624.40
17	294871.00	4138617.70
18	294872.15	4138602.35
19	294873.00	4138578.30
20	294867.00	4138566.50
21	294863.40	4138553.15
22	294853.24	4138545.32
23	294841.00	4138543.00
24	294816.15	4138596.82
25	294803.89	4138594.70
26	294803.73	4138575.50
27	294816.80	4138552.95
28	294820.80	4138523.10
29	294816.70	4138494.05
30	294820.30	4138473.60
31	294821.15	4138446.60
32	294827.49	4138427.52
33	294837.20	4138412.65
34	294828.80	4138410.20
35	294832.65	4138404.65
36	294821.40	4138400.90
37	294813.85	4138412.50
38	294819.80	4138414.70
39	294798.55	4138440.55
40	294781.15	4138475.90
B1	294771.20	4138466.68
A8	294759.27	4138531.83
A9	294737.36	4138579.31
A10	294728.05	4138651.80
A11	294715.01	4138694.44
B2	294711.59	4138700.78

**ΤΟΠΟΓΡΑΦΙΚΟ ΔΙΑΓΡΑΜΜΑ**  
**ΓΗΠΕΔΟΥ 1,2,3, ..., 40, B1, A8, A9, A10, A11, B2, 1**  
εμβαδού: 43024,32μ2

ΕΡΓΟ: Πράξη χαρακτηρισμού σύμμετρου με το άρθρο 14 του Ν.998/79

ΚΛΙΜΑΚΑ: 1:500  
ΘΕΣΗ: Μπούκα  
Τοπ. Κον.: Ελάις  
Δημ. Ενστ.: Αιολίνος  
Δημου: Τριφυλίας

ΙΔΙΟΚΤΗΤΗΣ: Λίβας Γρηγόριος του Κωνσταντίνου

Υπεύθυνη Δήλωση:  
Τα όρια του γηπέδου είναι τα εμφανιζόμενα υπό τα στοιχεία 1,2,3, ..., 40, B1, A8, A9, A10, A11, B2, 1  
Ο Δηλών Ιδιοκτήτης

Κυπρια 11-09-2015  
Ο Μηχανικός

**ΝΑΙΑΣ ΠΑΤΟΥΚΟΥΛΟΣ**  
ΔΙΠΛ. ΠΟΛΙΤΙΚΟΣ ΜΗΧΑΝΙΚΟΣ Ε.Μ.Π.  
ΔΟΜΟΣΤΑΤΙΚΟΣ  
ΜΕΛΟΣ Τ.Ε.Ε. Α.Μ. 20962  
ΚΥΠΡΙΑΡΙΣΙΑ ΤΗΛ 2761022131 FAX 2761022147