



σ/α	X (m)	Y (m)	S (m)
A	243026.67	4381304.07	5.85
B	243026.52	4381303.85	10.52
Γ	243026.50	4381303.76	8.76
Δ	243038.49	4381285.71	4.13
Ε	243040.33	4381281.96	16.57
Ζ	243044.53	4381265.94	18.76
Η	243044.26	4381257.38	18.76
Θ	243039.61	4381244.57	18.76
Ι	243036.38	4381241.42	2.81
Κ	243034.00	4381239.72	4.30
Λ	243032.27	4381238.22	10.53
Μ	243019.27	4381238.22	7.24
Ν	243013.65	4381238.46	7.24
Ξ	243006.55	4381239.89	15.69
Ο	243003.84	4381241.05	22.70
Π	242989.55	4381247.52	14.13
Ρ	242967.24	4381251.67	10.39
Σ	242946.17	4381256.06	9.62
Τ	242946.17	4381256.06	8.43
Υ	242850.23	4381277.61	6.53
Φ	242944.70	4381283.96	7.47
Χ	242943.36	4381290.34	8.76
Ψ	242947.81	4381294.58	6.86
Ω	242955.00	4381292.56	8.36
ΑΙ	242953.74	4381291.94	5.42
ΒΙ	242977.47	4381286.01	1.13
ΓΙ	242982.88	4381285.70	4.36
ΔΙ	242987.16	4381286.54	1.13
ΕΙ	242988.69	4381286.66	6.53
ΖΙ	242989.79	4381286.92	7.47
ΗΙ	242989.55	4381286.62	8.76
ΘΙ	242953.17	4381288.62	6.86
ΚΙ	243004.49	4381291.15	2.84
ΛΙ	243005.97	4381291.61	1.56
ΜΙ	243019.72	4381299.33	15.76
ΝΙ	243021.72	4381300.94	2.38
Α	243026.67	4381304.07	2.89

**Ε Μ Β Α Δ Α**  
 Εμβαδόν αγροτεμαχίου και με στοιχεία (Α.Β.Γ.Δ.Ε.Ζ.Η.Θ.Ι.Κ.Λ.Μ.Ν.Ξ.Ο.Π.Ρ.Σ.Τ.Υ.Φ.Χ.Ψ.Ω.ΑΙ.ΒΙ.ΓΙ.ΔΙ.ΕΙ.ΣΤ.ΗΙ.ΚΙ.ΛΙ.ΜΙ.ΝΙ.Α) E = 4311.26μ2

**ΠΑΡΑΡΤΗΡΗΣΕΙΣ**  
 Το σχέδιο συντεταγμένων είναι εφορισμένο από το κρατικό δίκτυο ΕΡΕΒΑ 87


Τα όρια των αγροτεμαχίων είναι εφορισμένα από το κρατικό δίκτυο των συντεταγμένων.

Τα όρια του αγροτεμαχίου υλοποιήθηκαν με βάση τις υποδείξεις του ιδιοκτήτη και τα υφιστάμενα και υλοποιημένα όρια στο έδαφος από μόνιμες περιφράξεις.

**Ο Ρ Ο Ι Δ Ο Μ Η Σ Η**  
 Π.Δ ΤΗΣ 24/31.5.1985 ΦΕΚ 270Δ  
 ΦΕΚ 60Α/31.3.2011 (ΝΑΤΥΡΑ2000)  
 ΦΕΚ 49 Δ/12.02.2009 (ΘΕΝΙΚΟ ΠΑΡΚΟ ΒΟΡΕΙΩΝ ΤΡΟΤΜΕΡΚΩΝ)  
 Ελάχιστο Εμβαδόν 10000μ2  
 Κατά παρέκκλιση 4000μ2  
 Μέγιστο ποσοστό κάλυψης 10%  
 Σ.Δ.: 0.2  
 Μέγιστο ύψος 7.50μ. Σε περίπτωση στέγης το ύψος προσαυξάνεται κατά 1.20μ.

**ΧΡΗΣΤΩΝΗ ΔΗΛΩΣΗ**  
 Άρθρο 5 Ν. 651/77  
 Ο κάτωθι υπογεγραμμένος Θεόδωρος Κ. Σόντης Μηχανικός Γεωδαισιολογίας Φωτογραμμετρίας και Χαρτογραφίας θηλών υπευθύνως και εν γνώσει των συνεπειών του Νόμου ότι το υπο στοιχείο (Α.Β.Γ.Δ.Ε.Ζ.Η.Θ.Ι.Κ.Λ.Μ.Ν.Ξ.Ο.Π.Ρ.Σ.Τ.Υ.Φ.Χ.Ψ.Ω.ΑΙ.ΒΙ.ΓΙ.ΔΙ.ΕΙ.ΣΤ.ΗΙ.ΚΙ.ΛΙ.ΜΙ.ΝΙ.Α) και με εμβαδόν 4311.26μ2 αγροτεμαχίο κείται εκτός εγκεκριμένου χωροταξικού σχεδίου, εντός ζωνών της ΝΑΤΥΡΑ 2000 (code: GR2130013), εντός των ορίων της ζώνης ΠΙ του Εθνικού Πάρκου Βορείων Τροπικών, εκτός Π.Δ. Πάρχει περισσότερο από 800μ από τη ζώνη Σα. Δεν βρίσκεται σε περιοχή εντοχέσια στο σχέδιο με τον Ν.1537/83 σε περιοχή υποχρέωση εφόρου σε γη σε περιφέρεια και δεν δέχεται επεκτασιμότητα σύμφωνα με τον Ν.1537/83 και Ν.2308/95 Η περιοχή δεν έχει εντοχέσια στο Ν.2308/95 για το Εθνικό Κτηματολόγιο.

**ΘΝΤΗΣ Κ. ΘΕΟΔΩΡΟΣ**  
 ΑΓΡΟΤΕΜΑΧΙΟΛΟΓΟΣ ΜΕΤΡΩΝ  
 ΑΠΟΚΑΤΑΣΤΑΣΗΣ ΜΕΤΡΩΝ  
 ΠΑΡΕΚΚΛΙΣΗΣ  
 ΜΕΤΡΩΝ ΤΕΣΣΕΡΩΝ ΜΕΤΡΩΝ  
 ΜΕΤΡΩΝ ΤΕΣΣΕΡΩΝ ΜΕΤΡΩΝ  
 Α.Ο.Κ.: 1372949 - Α.Ο.Υ.: ΔΑΝΙΝΙΚΗ

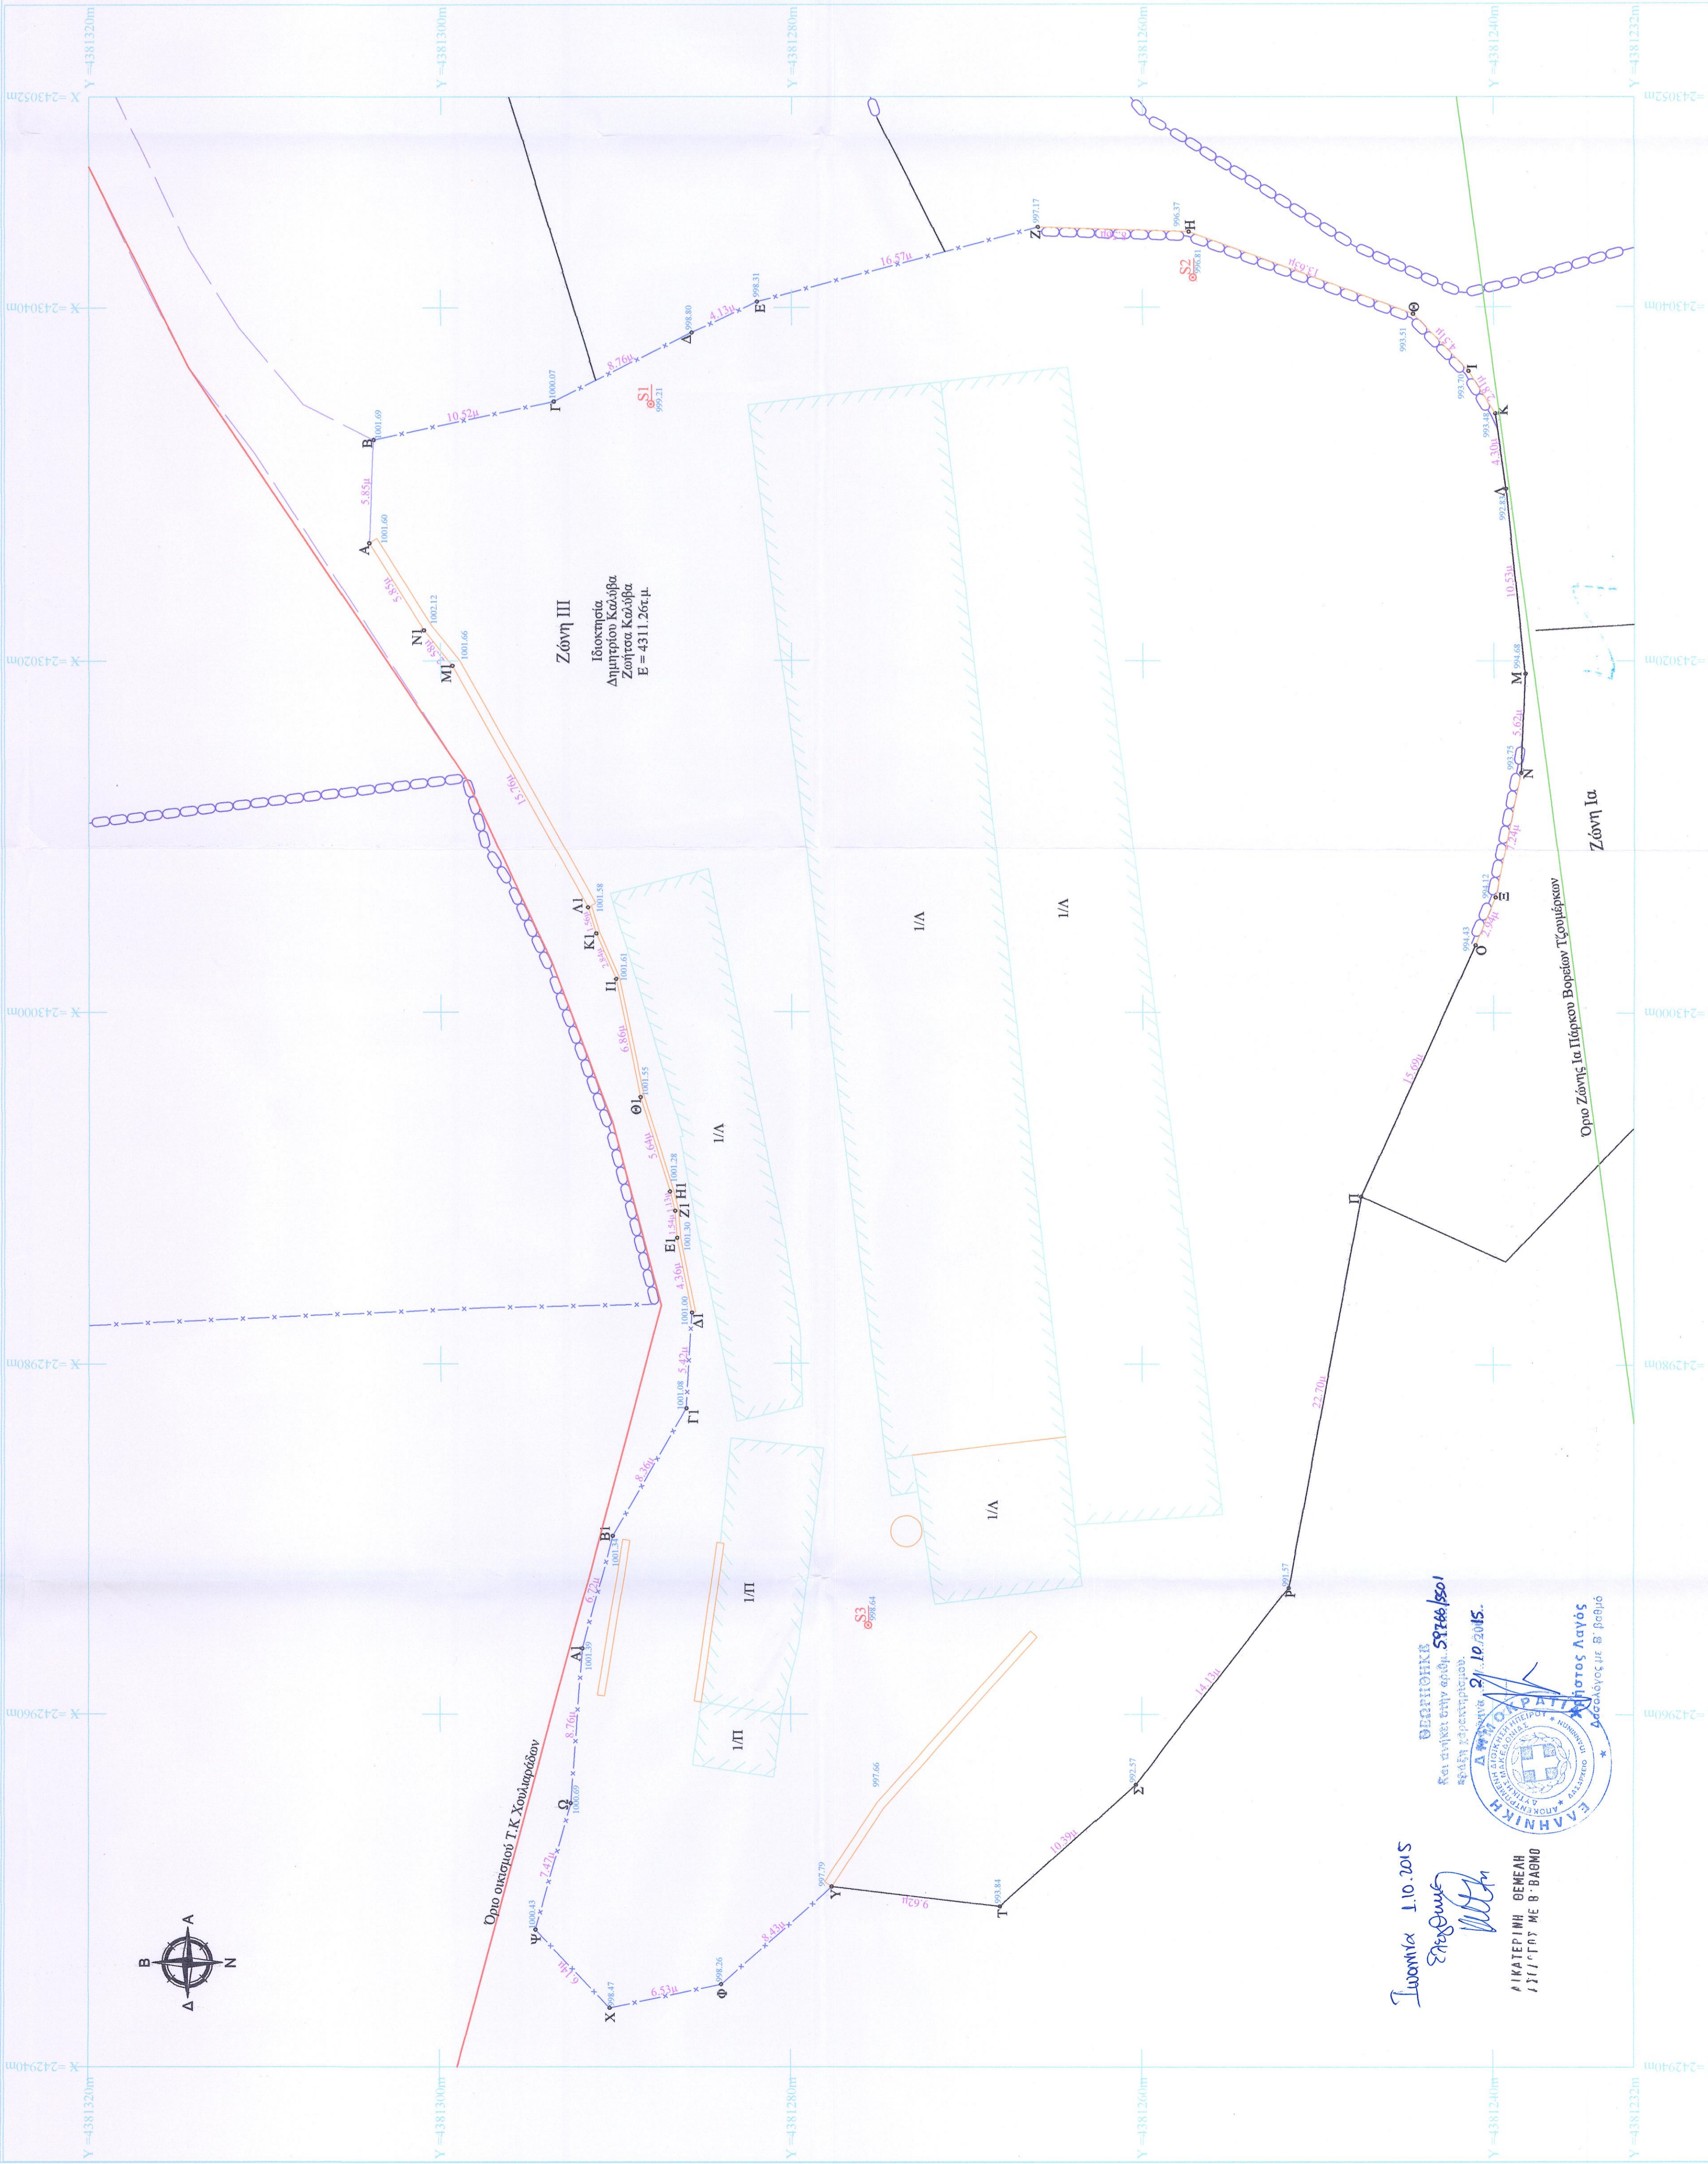

11.10.2015  
 Θεόδωρος Κ. Σόντης  
 Μηχανικός Γεωδαισιολογίας Φωτογραμμετρίας και Χαρτογραφίας  
 Α.Ο.Κ.: 1372949 - Α.Ο.Υ.: ΔΑΝΙΝΙΚΗ



ΕΚΔΟΣΗ 10.10.2015  
 ΓΕΩΔΑΙΣΙΟΛΟΓΟΣ ΜΕΤΡΩΝ  
 ΑΠΟΚΑΤΑΣΤΑΣΗΣ ΜΕΤΡΩΝ  
 ΠΑΡΕΚΚΛΙΣΗΣ  
 ΜΕΤΡΩΝ ΤΕΣΣΕΡΩΝ ΜΕΤΡΩΝ  
 ΜΕΤΡΩΝ ΤΕΣΣΕΡΩΝ ΜΕΤΡΩΝ  
 Α.Ο.Κ.: 1372949 - Α.Ο.Υ.: ΔΑΝΙΝΙΚΗ