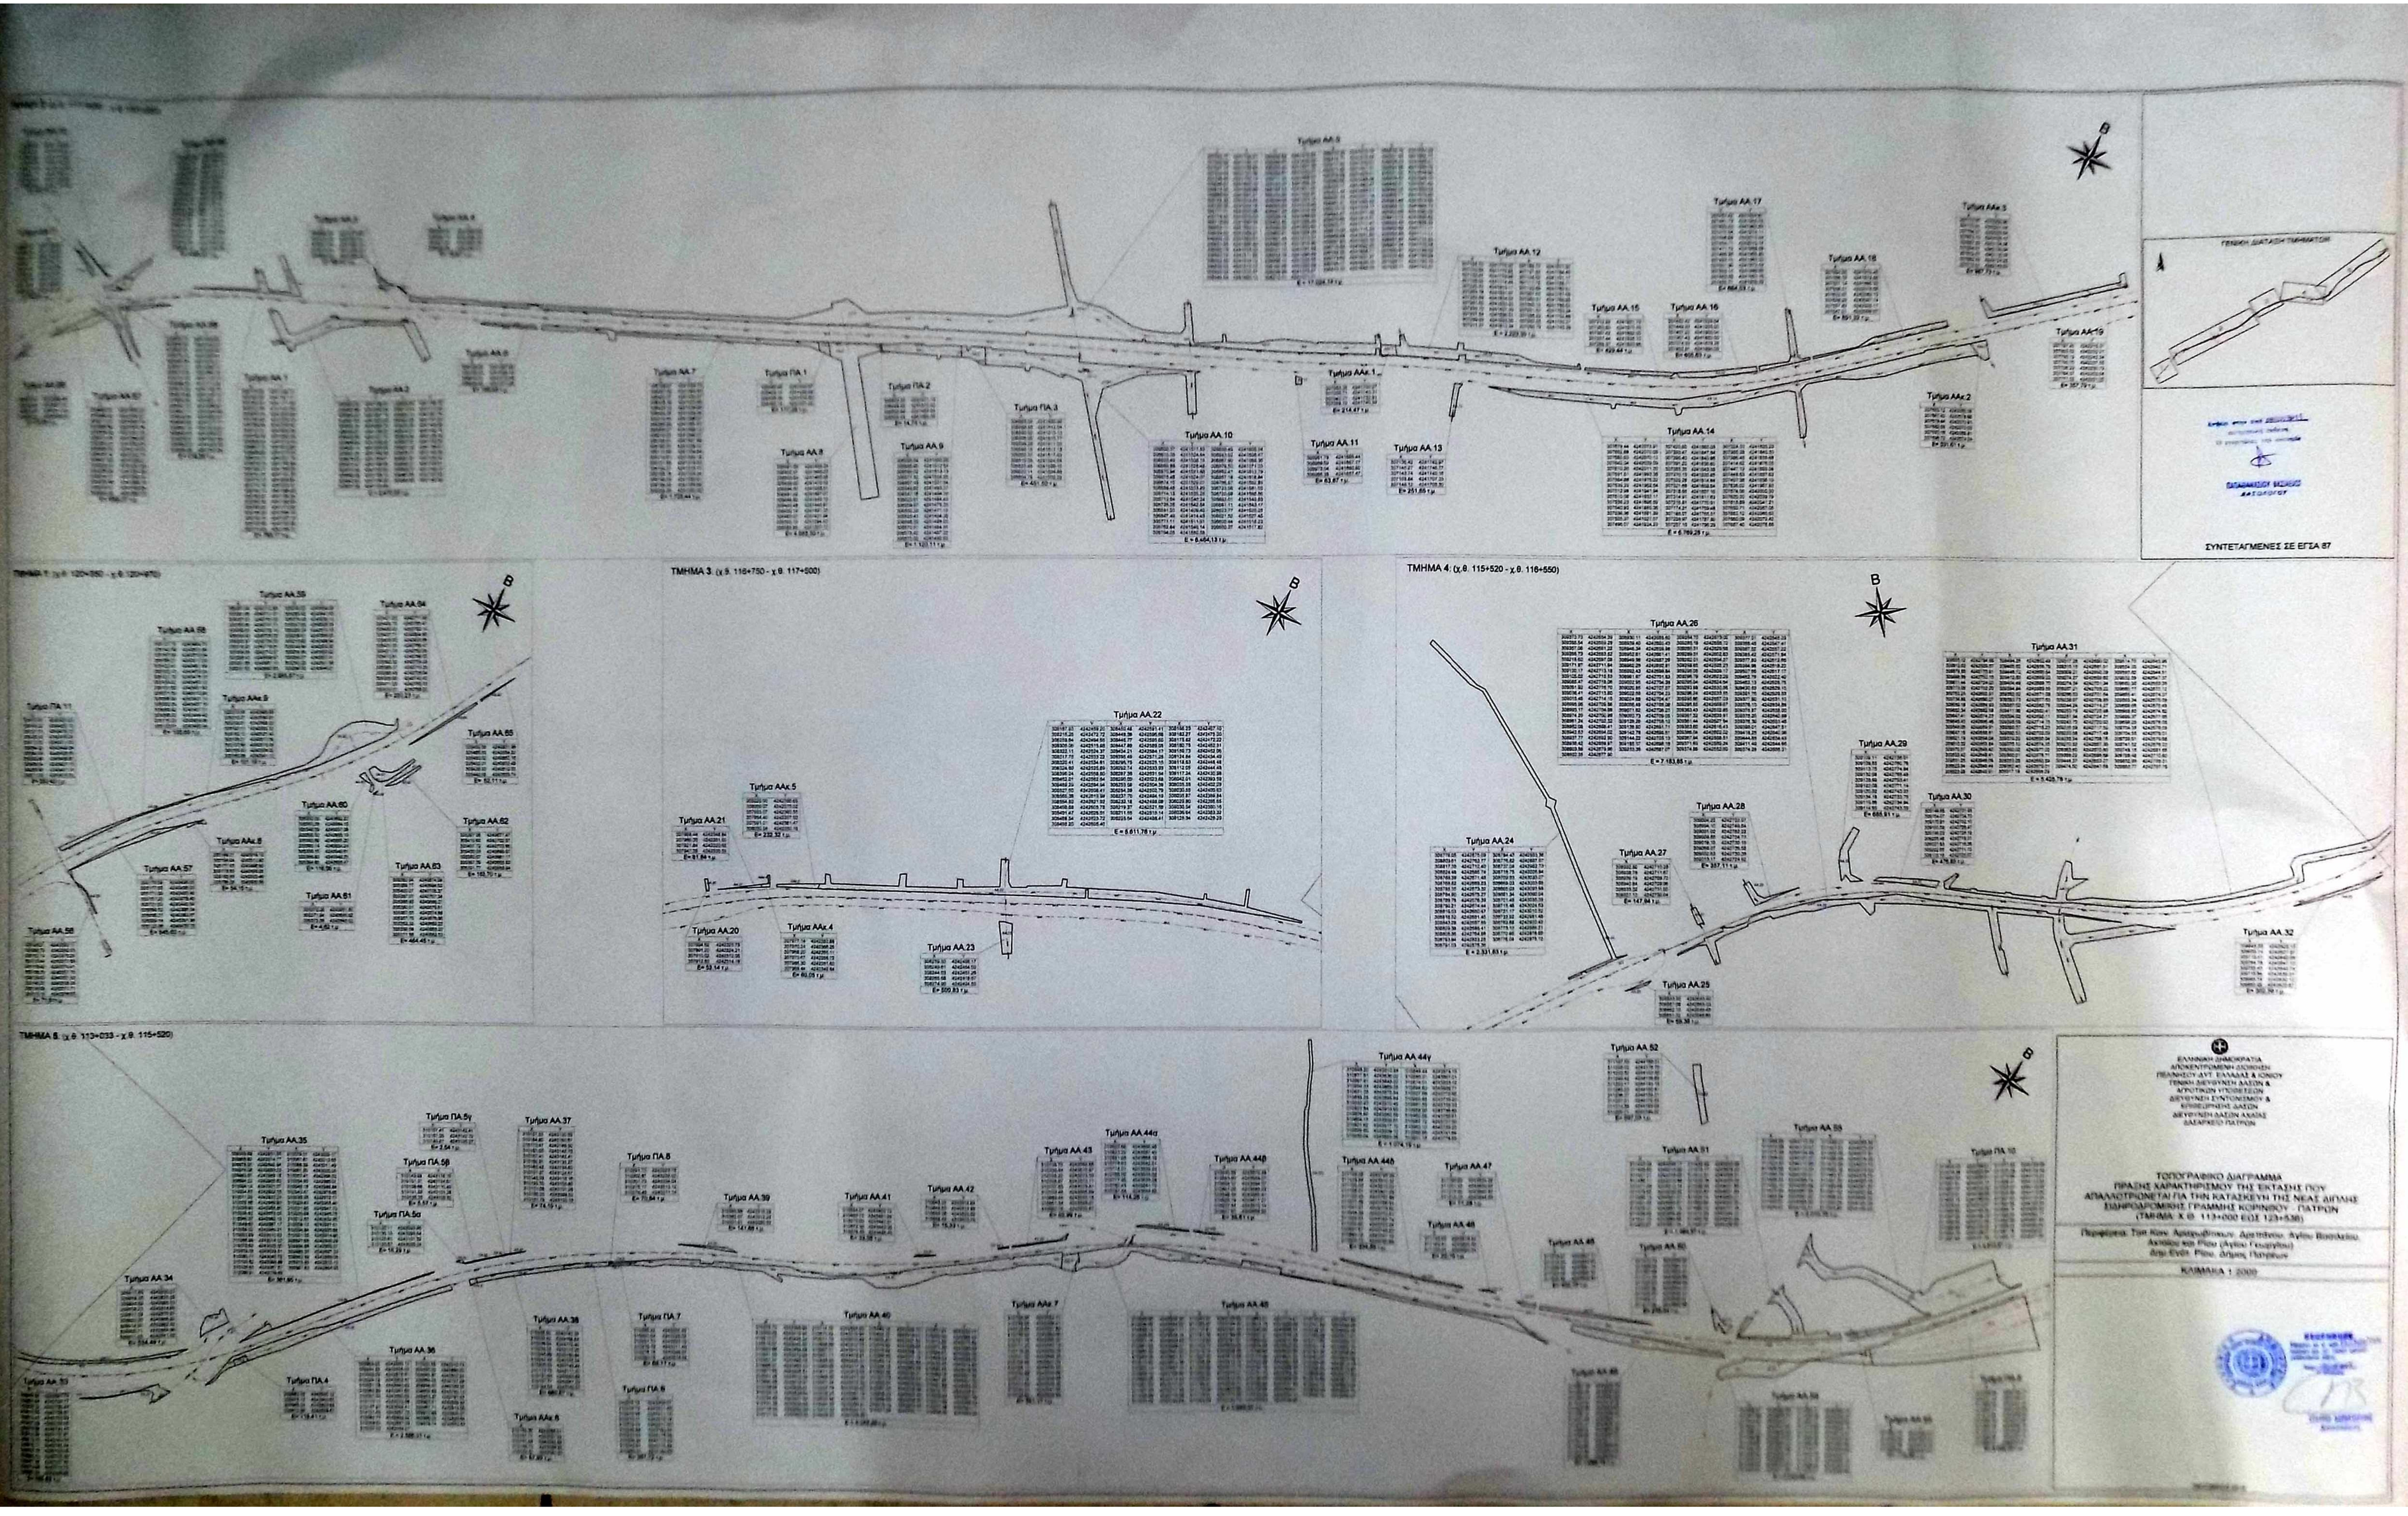
ΤΜΗΜΑ 3 (χ.θ. 116+750 - χ.θ. 117+500)
ΤΜΗΜΑ 4 (χ.θ. 115+520 - χ.θ. 116+550)
ΤΜΗΜΑ 5 (χ.θ. 113+033 - χ.θ. 115+520)
Β
ΓΕΝΙΚΗ ΔΙΑΤΑΞΗ ΤΜΗΜΑΤΩΝ
ΣΥΝΤΕΤΑΓΜΕΝΕΣ ΣΕ ΕΓΣΑ 87
ΕΛΛΗΝΙΚΗ ΔΗΜΟΚΡΑΤΙΑ
ΑΠΟΚΕΝΤΡΩΜΕΝΗ ΔΙΟΙΚΗΣΗ
ΠΕΛΟΠΟΝΝΗΣΟΥ ΔΥΤ. ΕΛΛΑΔΑΣ & ΙΟΝΙΟΥ
ΓΕΝΙΚΗ ΔΙΕΥΘΥΝΣΗ ΔΑΣΩΝ &
ΑΓΡΟΤΙΚΩΝ ΥΠΟΔΟΜΩΝ
ΔΙΕΥΘΥΝΣΗ ΣΥΝΤΟΝΙΣΜΟΥ &
ΚΥΝΗΓΕΣΙΟΥ ΔΑΣΩΝ
ΔΙΕΥΘΥΝΣΗ ΔΑΣΩΝ ΑΧΑΪΑΣ
ΔΑΣΑΡΧΕΙΟ ΠΑΤΡΩΝ
ΤΟΠΟΓΡΑΦΙΚΟ ΔΙΑΓΡΑΜΜΑ
ΠΡΑΞΗΣ ΧΑΡΑΚΤΗΡΙΣΜΟΥ ΤΗΣ ΕΚΤΑΣΗΣ ΠΟΥ
ΑΠΑΛΛΟΤΡΙΩΝΕΤΑΙ ΓΙΑ ΤΗΝ ΚΑΤΑΣΚΕΥΗ ΤΗΣ ΝΕΑΣ ΔΙΠΛΗΣ
ΣΙΔΗΡΟΔΡΟΜΙΚΗΣ ΓΡΑΜΜΗΣ ΚΟΡΙΝΘΟΥ - ΠΑΤΡΩΝ
(ΤΜΗΜΑ: Χ.Θ. 113+000 ΕΩΣ 123+536)
Περιφέρεια Των Κοιν. Αρτεμισίου, Δημοτικού Αγίου Βασιλείου
Λιτανών και Ρίου (Αγίου Γεωργίου)
Δημ. Ενότ. Ρίου, Δήμος Πατρέων
ΚΛΙΜΑΚΑ 1:2000

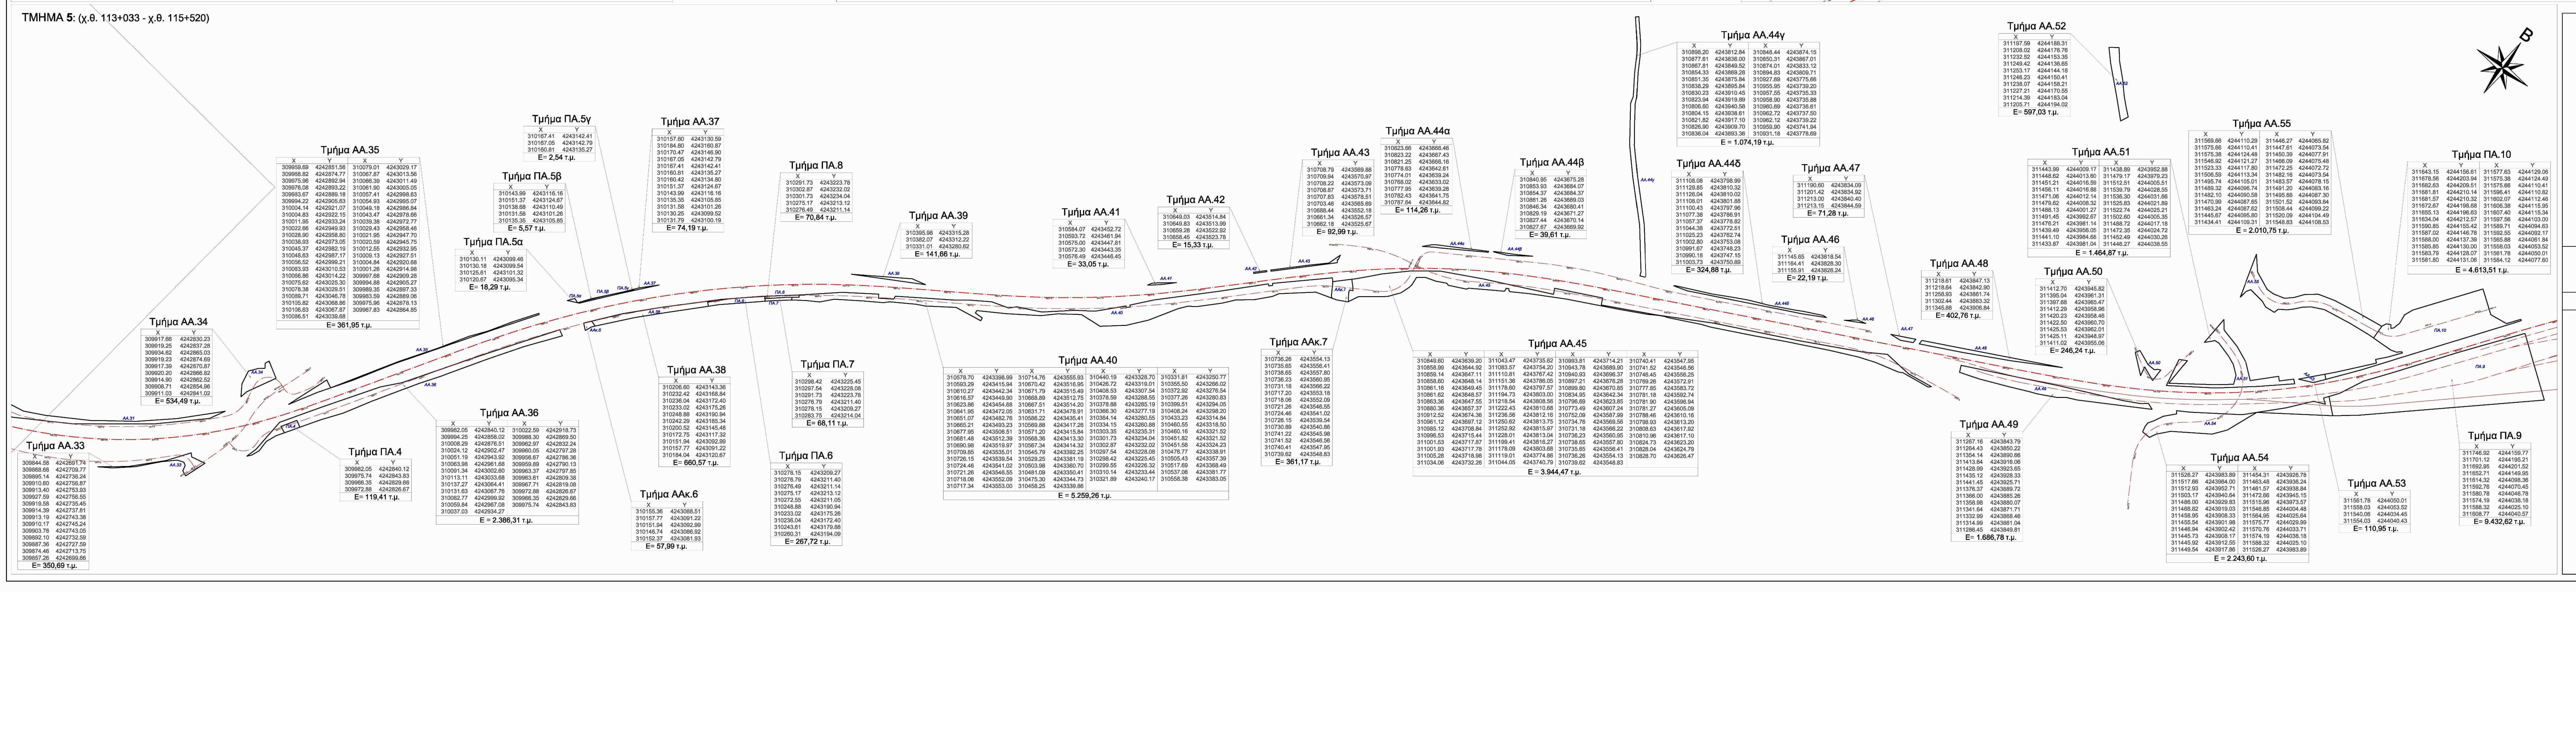

ΕΛΛΗΝΙΚΗ ΔΗΜΟΚΡΑΤΙΑ
ΑΠΟΚΕΝΤΡΩΜΕΝΗ ΔΙΟΙΚΗΣΗ
ΠΕΛ/ΝΗΣΟΥ-ΔΥΤ. ΕΛΛΑΔΑΣ & ΙΟΝΙΟΥ
ΓΕΝΙΚΗ ΔΙΕΥΘΥΝΣΗ ΔΑΣΩΝ &
ΑΓΡΟΤΙΚΩΝ ΥΠΟΘΕΣΕΩΝ
ΔΙΕΥΘΥΝΣΗ ΣΥΝΤΟΝΙΣΜΟΥ &
ΕΠΙΘΕΩΡΗΣΗΣ ΔΑΣΩΝ
ΔΙΕΥΘΥΝΣΗ ΔΑΣΩΝ ΑΧΑΪΑΣ
ΔΑΣΑΡΧΕΙΟ ΠΑΤΡΩΝ

ΤΟΠΟΓΡΑΦΙΚΟ ΔΙΑΓΡΑΜΜΑ ΠΡΑΞΗΣ ΧΑΡΑΚΤΗΡΙΣΜΟΥ ΤΗΣ ΈΚΤΑΣΗΣ ΠΟΥ ΑΠΑΛΛΟΤΡΙΩΝΕΤΑΙ ΓΙΑ ΤΗΝ ΚΑΤΑΣΚΕΥΗ ΤΗΣ ΝΕΑΣ ΔΙΠΛΗΣ ΣΙΔΗΡΟΔΡΟΜΙΚΗΣ ΓΡΑΜΜΗΣ ΚΟΡΙΝΘΟΥ - ΠΑΤΡΩΝ (ΤΜΗΜΑ: Χ.Θ. 113+000 ΕΩΣ 123+536)

Περιφέρεια: Τοπ.Κοιν. Αραχωβίτικων, Δρεπάνου, Αγίου Βασιλείου, Ακταίου και Ρίου (Αγίου Γεωργίου)
Δημ.Ενότ. Ρίου, Δήμος Πατρέων

ΚΛΙΜΑΚΑ 1:2000

ΟΚΤΩΒΡΙΟΣ 2015