

ΓΡΑΦΕΙΟ ΜΕΛΕΤΩΝ

ΚΑΡΑΜΑΝΙΩΛΑΣ ΔΗΜΗΤΡΙΟΣ - ΔΗΜΟΠΟΥΛΟΣ ΓΕΩΡΓΙΟΣ

Ψυττάλειας 2, Μεταμόρφωση 144 52

τηλ/φαξ : 210 36.29.403

www.geofarmoges.gr, e-mail : info@geofarmoges.gr

ΕΡΓΟΔΟΤΗΣ:

DIGEA ΨΗΦΙΑΚΟΣ ΠΑΡΟΧΟΣ Α.Ε.



Κ.Ε. ΕΠΙΓΕΙΑΣ ΨΗΦΙΑΚΗΣ ΕΥΡΥΕΚΠΟΜΠΗΣ ΤΗΣ ΕΤΑΙΡΙΑΣ
"ΑΝΩΝΥΜΗ ΕΤΑΙΡΕΙΑ ΠΑΡΟΧΗΣ ΥΠΗΡΕΣΙΩΝ ΤΗΛΕΠΙΚΟΙΝΩΝΙΑΚΟΥ
ΠΑΡΟΧΟΥ ΨΗΦΙΑΚΩΝ ΜΕΤΑΔΟΣΕΩΝ" ΜΕ ΔΙΑΚΡΙΤΙΚΟ ΤΙΤΛΟ
"DIGEA - ΨΗΦΙΑΚΟΣ ΠΑΡΟΧΟΣ Α.Ε."

ΘΕΣΗ ΕΡΓΟΥ:

ΑΡΙΔΑΙΑ
ΔΗΜΟΣ ΑΛΜΩΠΙΑΣ
ΝΟΜΟΣ ΠΕΛΛΑΣ

ΘΕΜΑ ΣΧΕΔΙΟΥ :

ΤΟΠΟΓΡΑΦΙΚΟ ΔΙΑΓΡΑΜΜΑ

ΑΡ. ΣΧΕΔΙΟΥ

T.1

ΚΛΙΜΑΚΑ

1:200

ΥΠΟΓΡΑΦΗ

ΣΦΡΑΓΙΔΑ

ΙΩΑΝΝΗΣ ΑΛΕΞ. ΠΕΛΩΝΗΣ
ΔΙΠΛΩΜ. ΑΓΡΟΝΟΜΟΣ - ΤΟΠΟΓΡΑΦΟΣ ΜΗΧΑΝΙΚΟΣ
ΕΘΝΙΚΟΥ ΜΕΤΣΟΒΙΟΥ ΠΟΛΥΤΕΧΝΕΙΟΥ
ΜΕΛΟΣ Τ.Ε.Ε. ΑΡΙΘΜ. ΜΗΤΡΩΟΥ 110307
ΜΥΚΗΝΩΝ 11 - ΜΑΡΟΥΣΙ - ΤΗΛ.: 210 6109886 - 694 7261650
ΑΦΜ: 121329645 - ΔΟΥ: ΑΜΑΡΟΥΣΙΟΥ


ΗΜΕΡΟΜΗΝΙΑ

ΜΑΙΟΣ 2015

ΕΠΙΒΛΕΨΗ

ΘΕΩΡΗΘΗΚΕ


ΕΓΚΡΙΘΗΚΕ

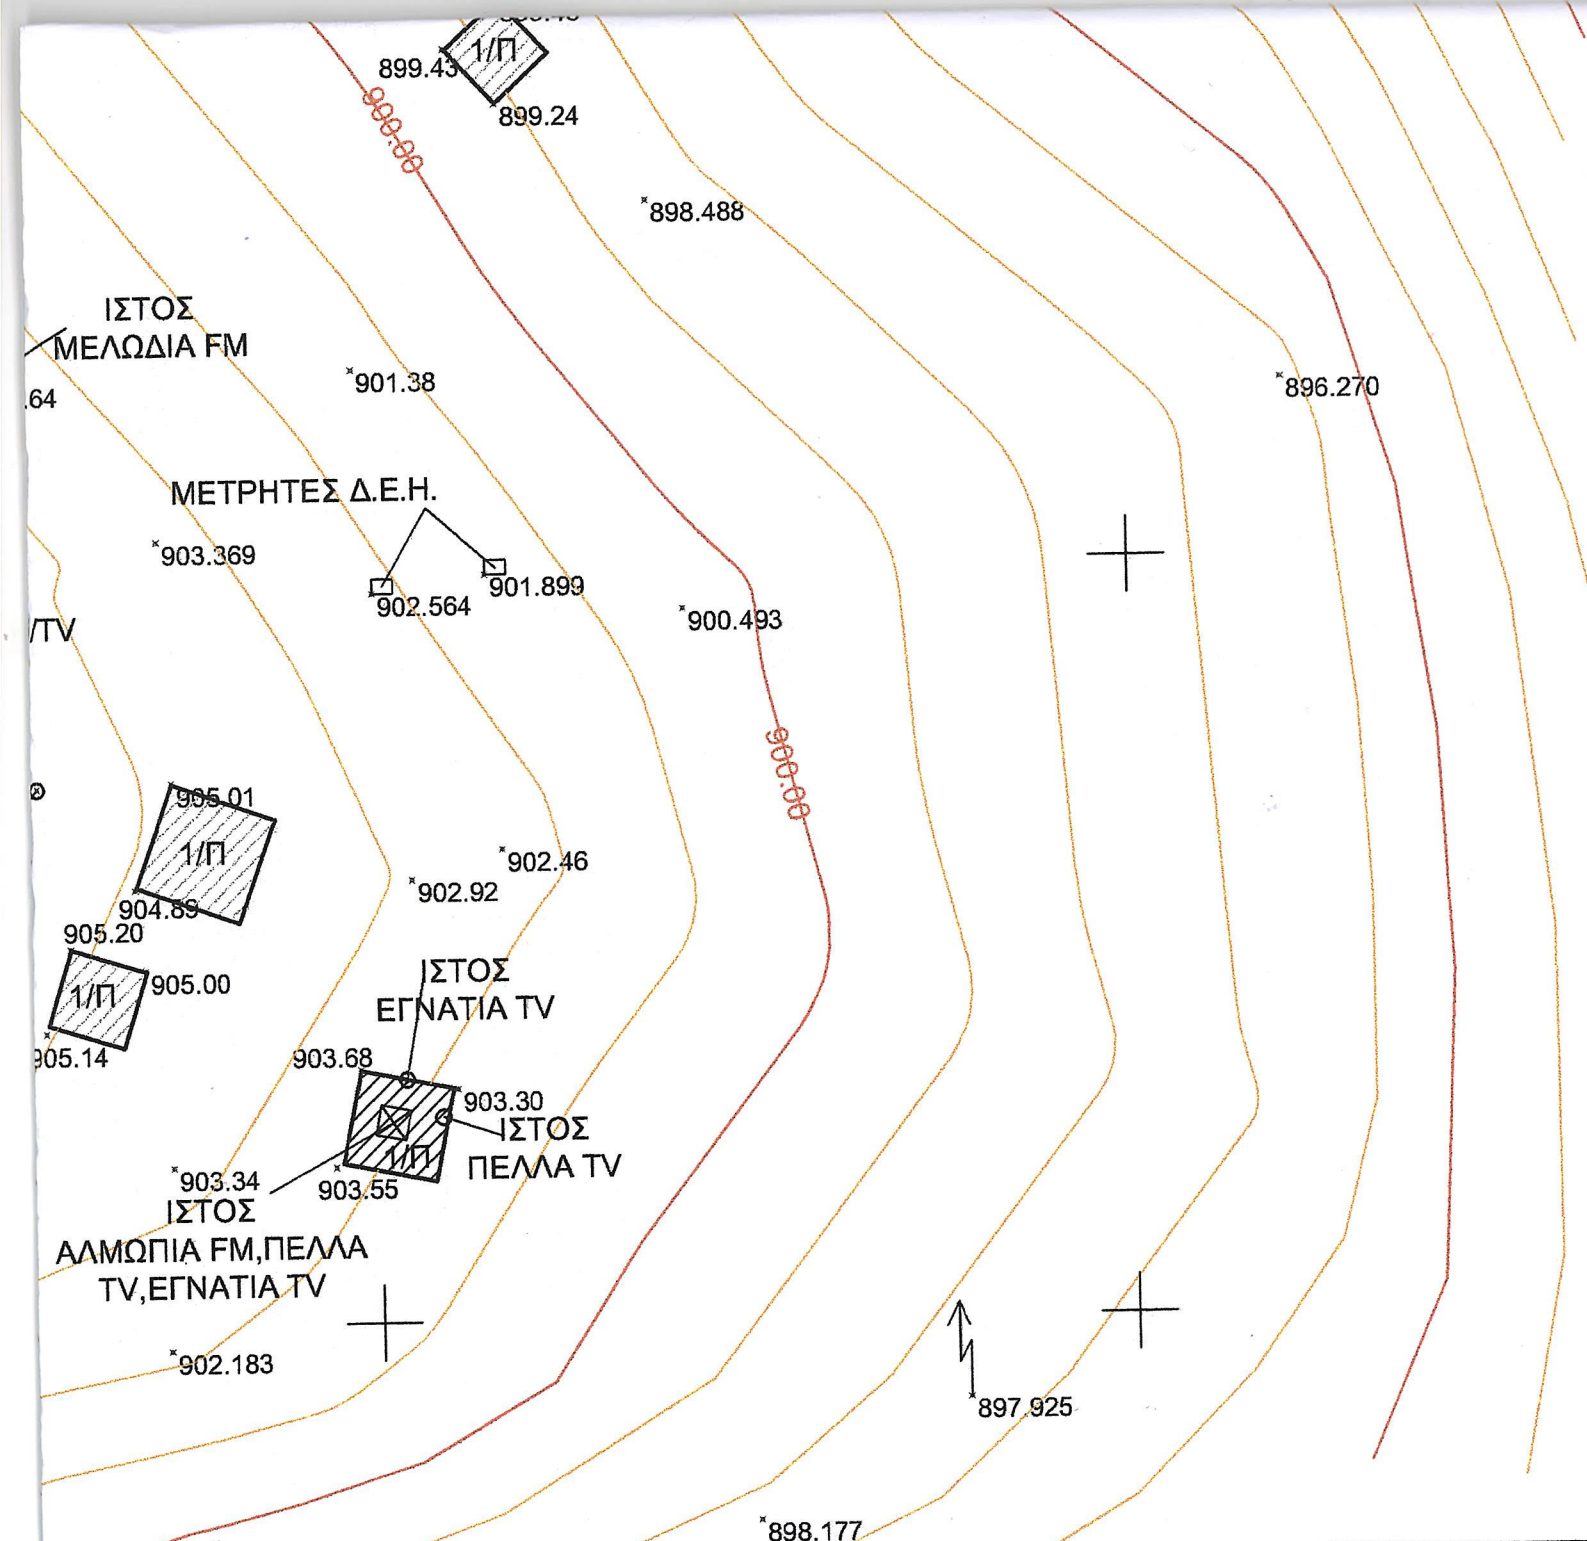

ΥΠΟΜΝΗΜΑ ΣΥΜΒΟΛΙΣΜΟΥ



υπάρχον κτήριο

 

Συρματόπλεγμα



Ιστός



Κύρια ισοψής
καμπύλη



Κολώνα Δ.Ε.Η.



Δευτερεύουσα ισοψής
καμπύλη



Οριο γεωτεμαχίου

* 260.00

υψόμετρα από μσθ

ΤΟ ΠΑΡΟΝ ΣΥΝΟΛΕΥΕΙ
ΑΝΑΦΟΡΑΣΤΑ ΤΗΝ ΜΕ
ΑΡΙΘΜΟ 11042/07-10-2015
ΠΡΑΞΗ ΧΑΡΑΚΗΡΙΣΜΟΥ
ΤΟΥ ΔΑΣΑΡΧΗ ΑΡΙΔΑΙΑΣ
Δ. ΗΜΑΘΙΑΣ

Δ. ΗΜΑΘΙΑΣ
Δ. ΗΜΑΘΙΑΣ
Δ. ΗΜΑΘΙΑΣ

Ιωάννης Ιωάννης
Δασολόγος

