


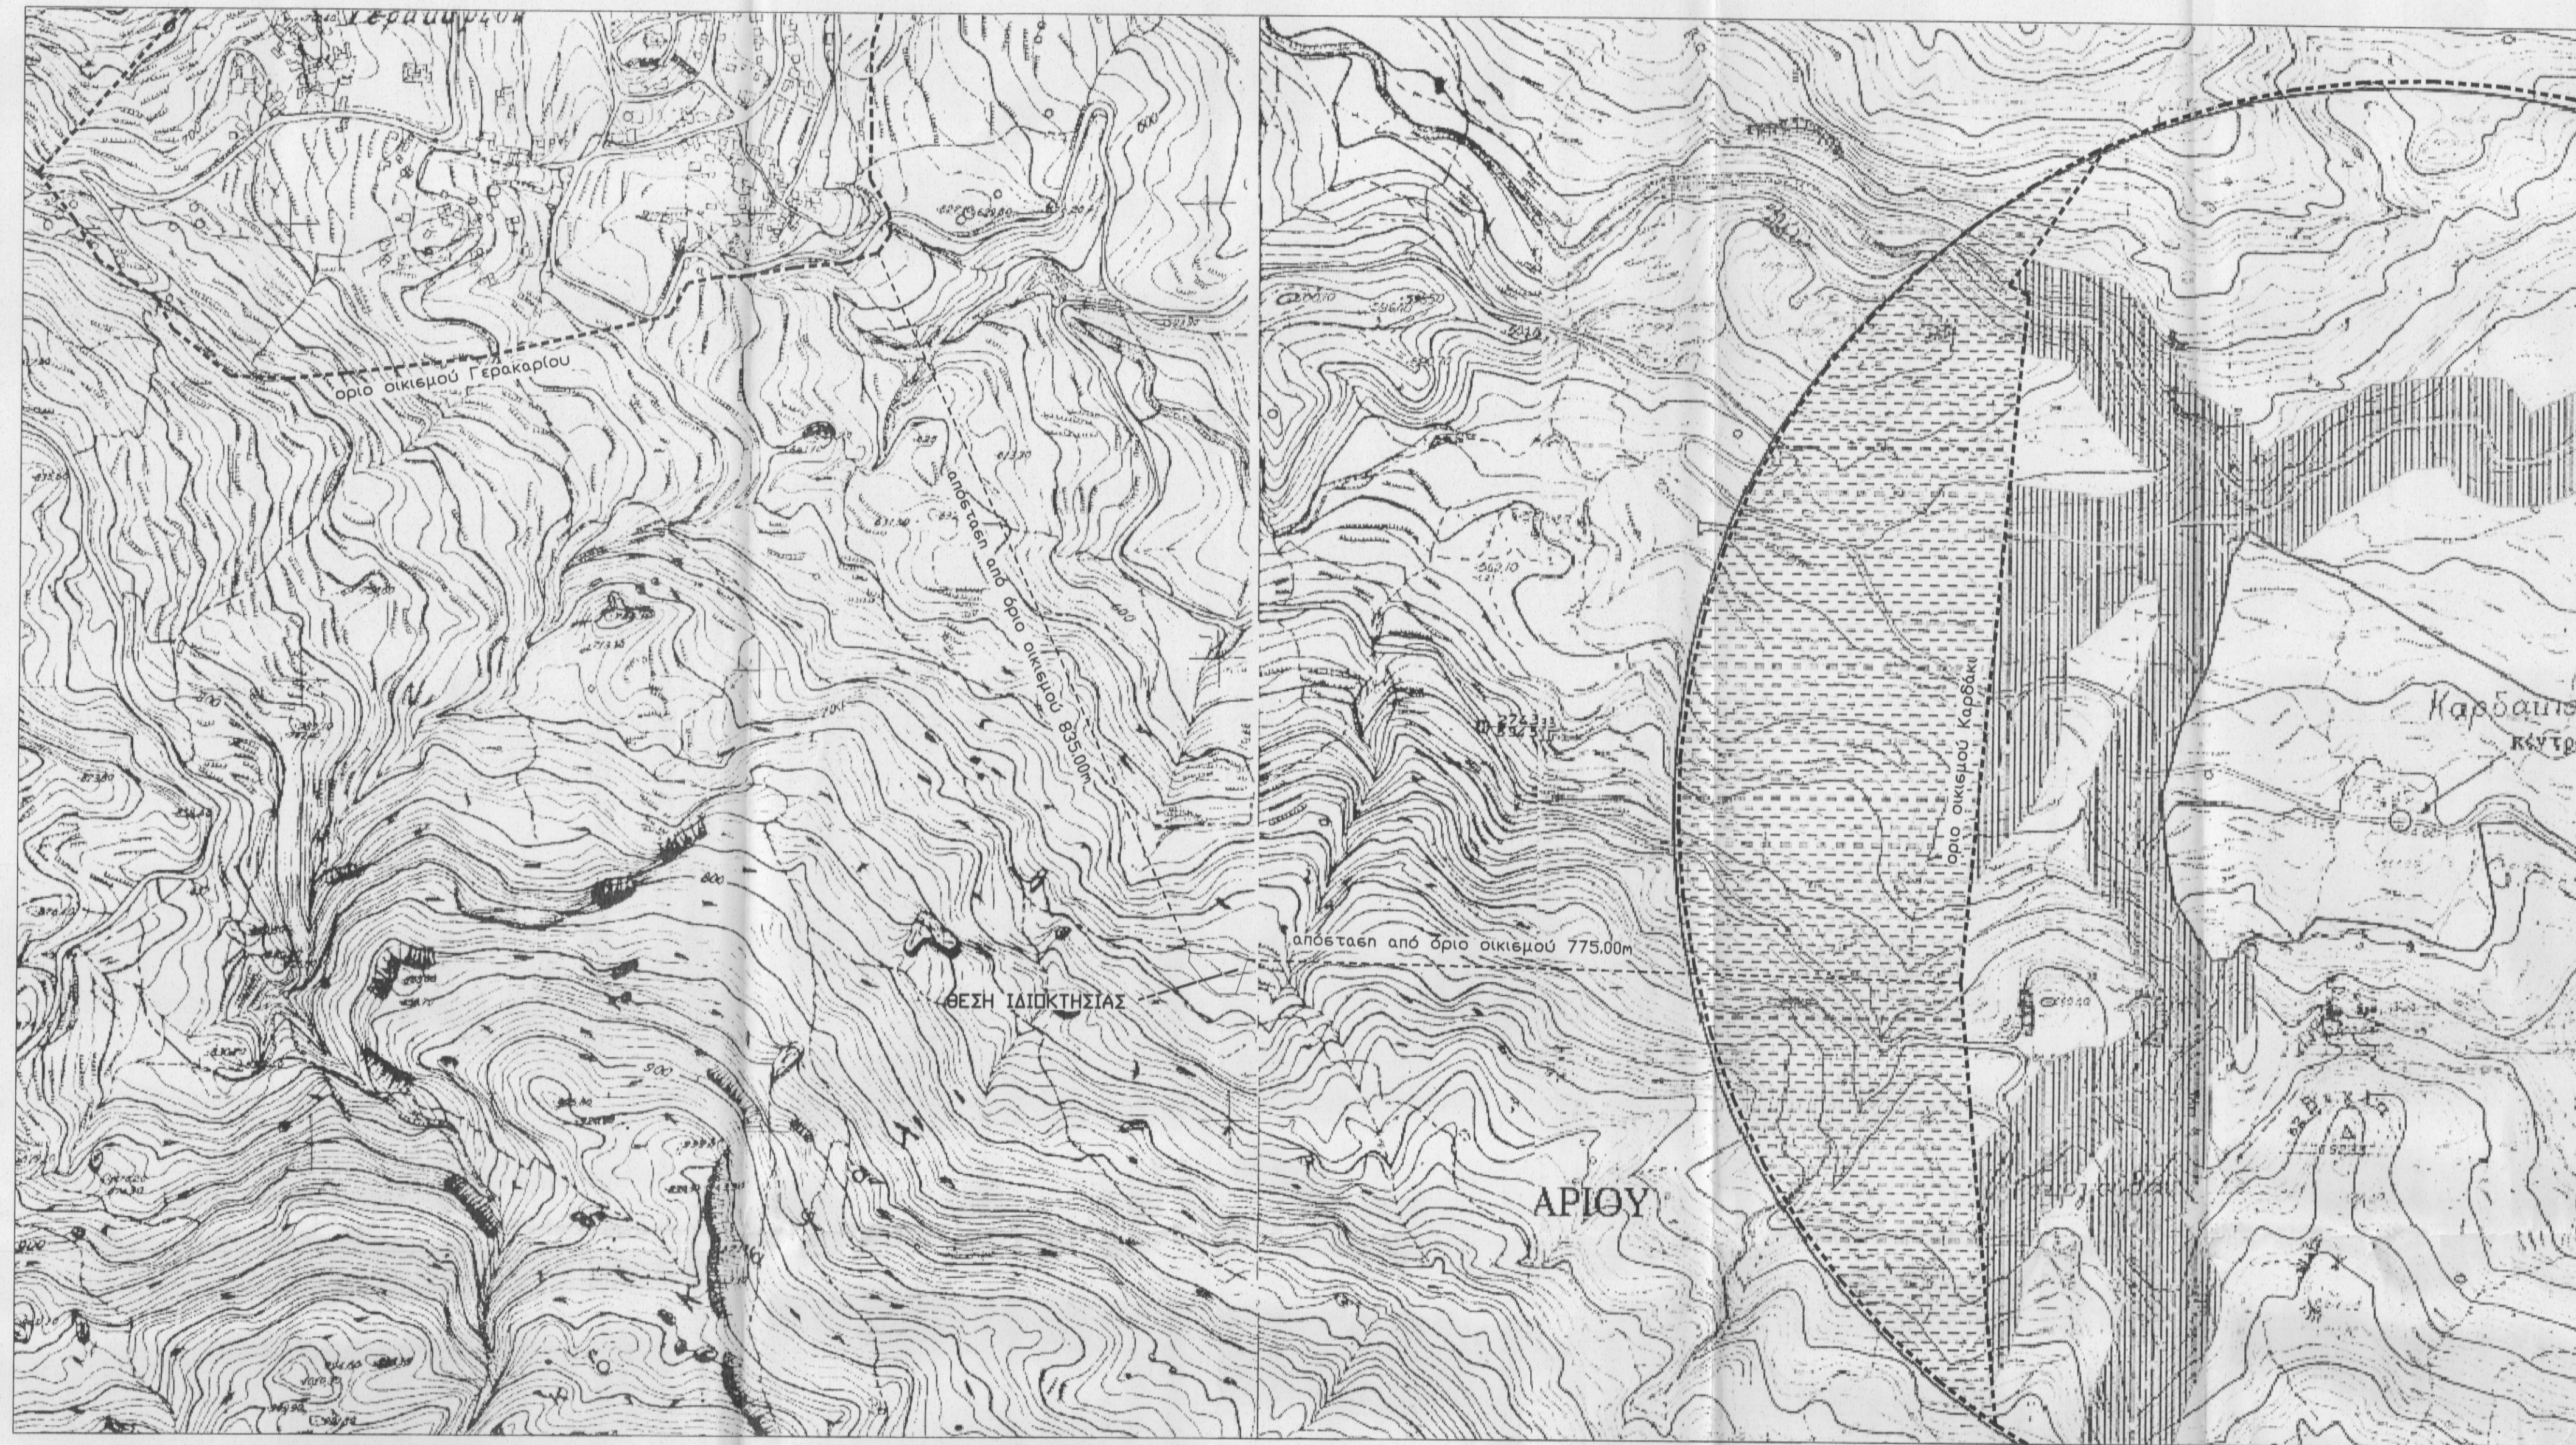


ΥΠΟΜΝΗΜΑ

-Περιγραφή ιδιοκτησίας :
Η υπό τα στοιχεία 1-2-3-4-5-6-7-8-9-10-11-12-13-1 ιδιοκτησία Νικολάου Κατεαντώνη βρίσκεται στη θέση "Φράγκος" εκτός ορίων οικισμού Γερακαρίου Δήμου Αμαρίου, Περιφερειακής Ενότητας Ρεθύμνου.
-Εμβαδόν ιδιοκτησίας : 2094.29 μ2
-Απόσταση από το όριο του οικισμού Γερακαρίου 835.00μ
-Απόσταση από το όριο του οικισμού Καρδάκι 775.00μ
-Τα όρια εδείχθησαν από τον ιδιοκτήτη.
-Χάρτης Γ.Υ.Σ. 9523_8
-Η ιδιοκτησία βρίσκεται εντός ζώνης natura GR4330002 και GR4330006.

ΠΡΟΙ ΔΟΜΗΣΗΣ


-Ισχύουν οι όροι δόμησης του Π.Δ/τος 6.10.78 (ΦΕΚ 538 Δ της 17.10.1978)
"περί καθορισμού των όρων και περιορισμών δομήσεως των γηπέδων των κειμένων εκτός των ρυμοτομικών σχεδίων των πόλεων και εκτός των ορίων των νομίμως υφισταμένων προ του έτους 1923 (23) οικισμών" όπως αυτό τροποποιήθηκε με το Π.Δ. 24.5.1985 (ΦΕΚ 270 Δ της 31.5.85)
-Αρτιότητα 4000μ2 (κατά κανόνα)
-Πρόσχω 66 κοινόχρηστο δρόμο 25μ.

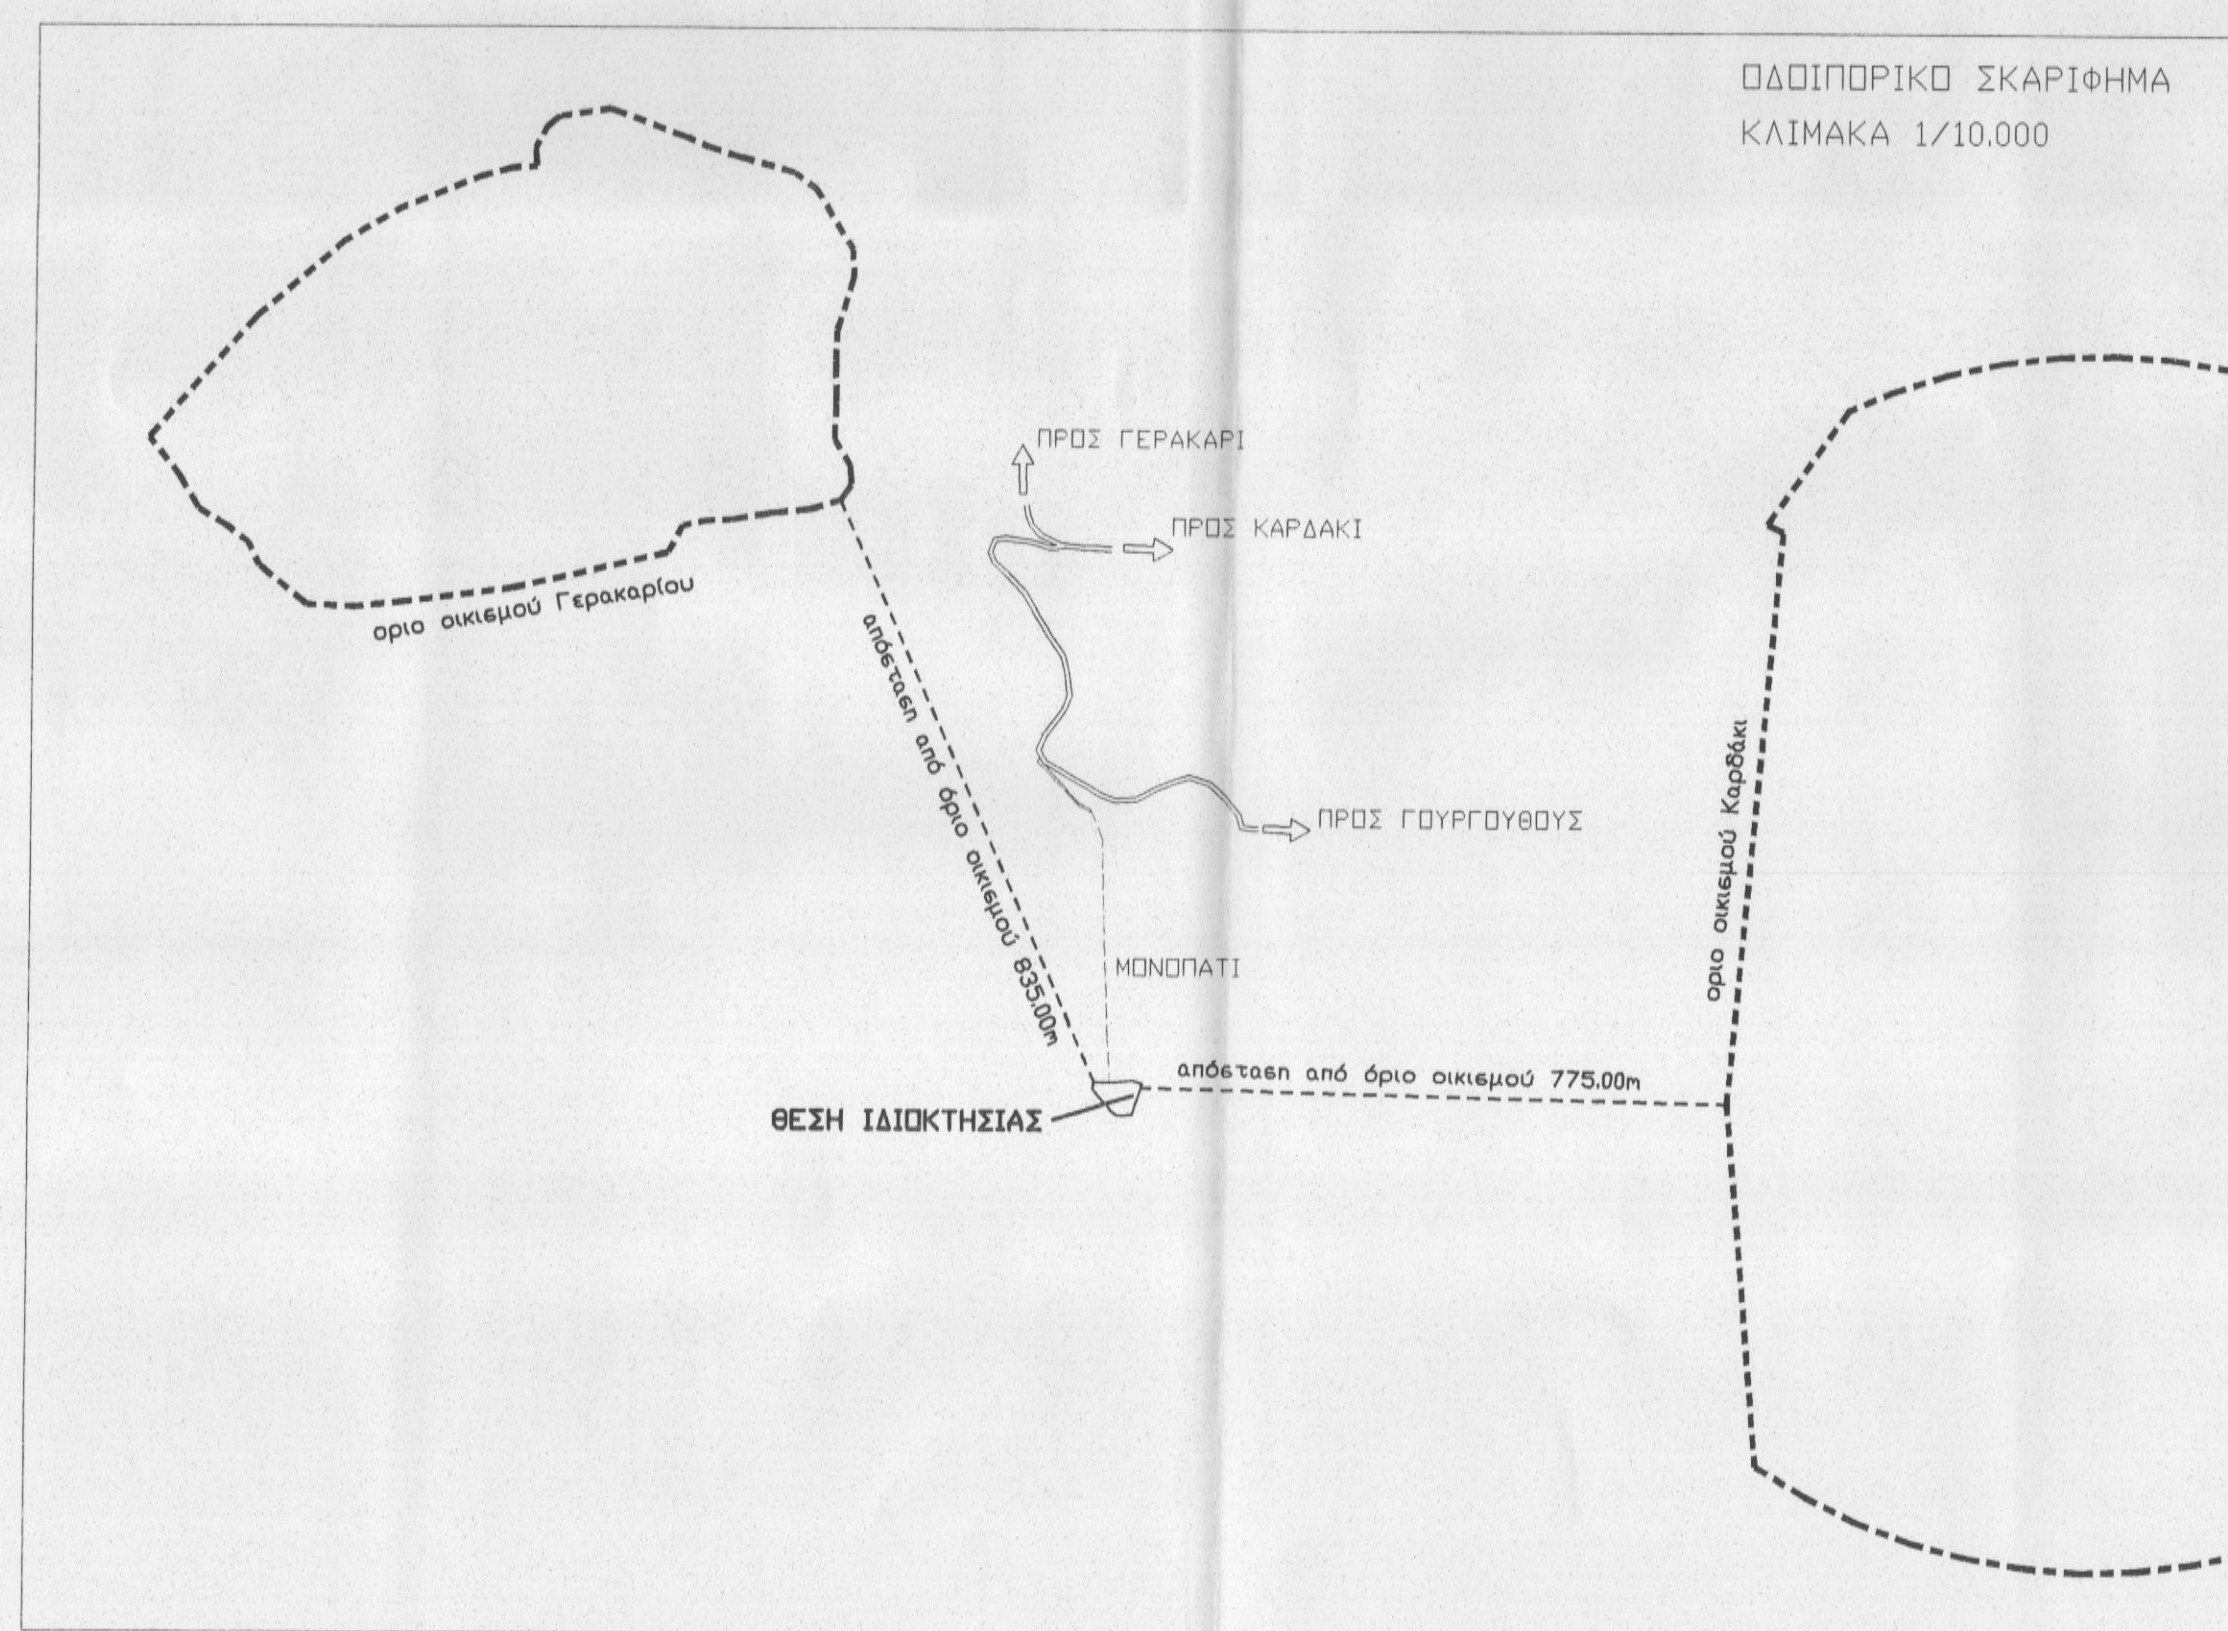

ΕΜΒΑΔΟΜΕΤΡΗΣΗ ΓΗΠΕΔΟΥ			
Με τη συνθήκη των ορθογωνικών συντεταγμένων των κορυφών του			
ΣΗΜΕΙΟ	X	Y	ΜΗΚΟΣ
1	559223.49	3895769.64	4.71
2	559222.67	3895765.00	28.90
3	55910.49	3895728.06	15.86
4	55925.24	3895727.65	4.57
5	55920.67	3895727.90	9.43
6	55983.12	3895733.57	7.37
7	559878.30	3895739.13	8.83
8	559872.34	3895745.65	21.92
9	559858.57	3895762.21	9.10
10	559860.17	3895771.67	16.99
11	559873.15	3895771.33	15.08
12	559888.21	3895771.95	22.70
13	55910.86	3895773.97	13.39
1	559223.49	3895769.64	

$$E = 1/2 \sum (X_i + X_{i+1}) (Y_i - Y_{i+1})$$

$$E = 2094.29 \mu^2$$

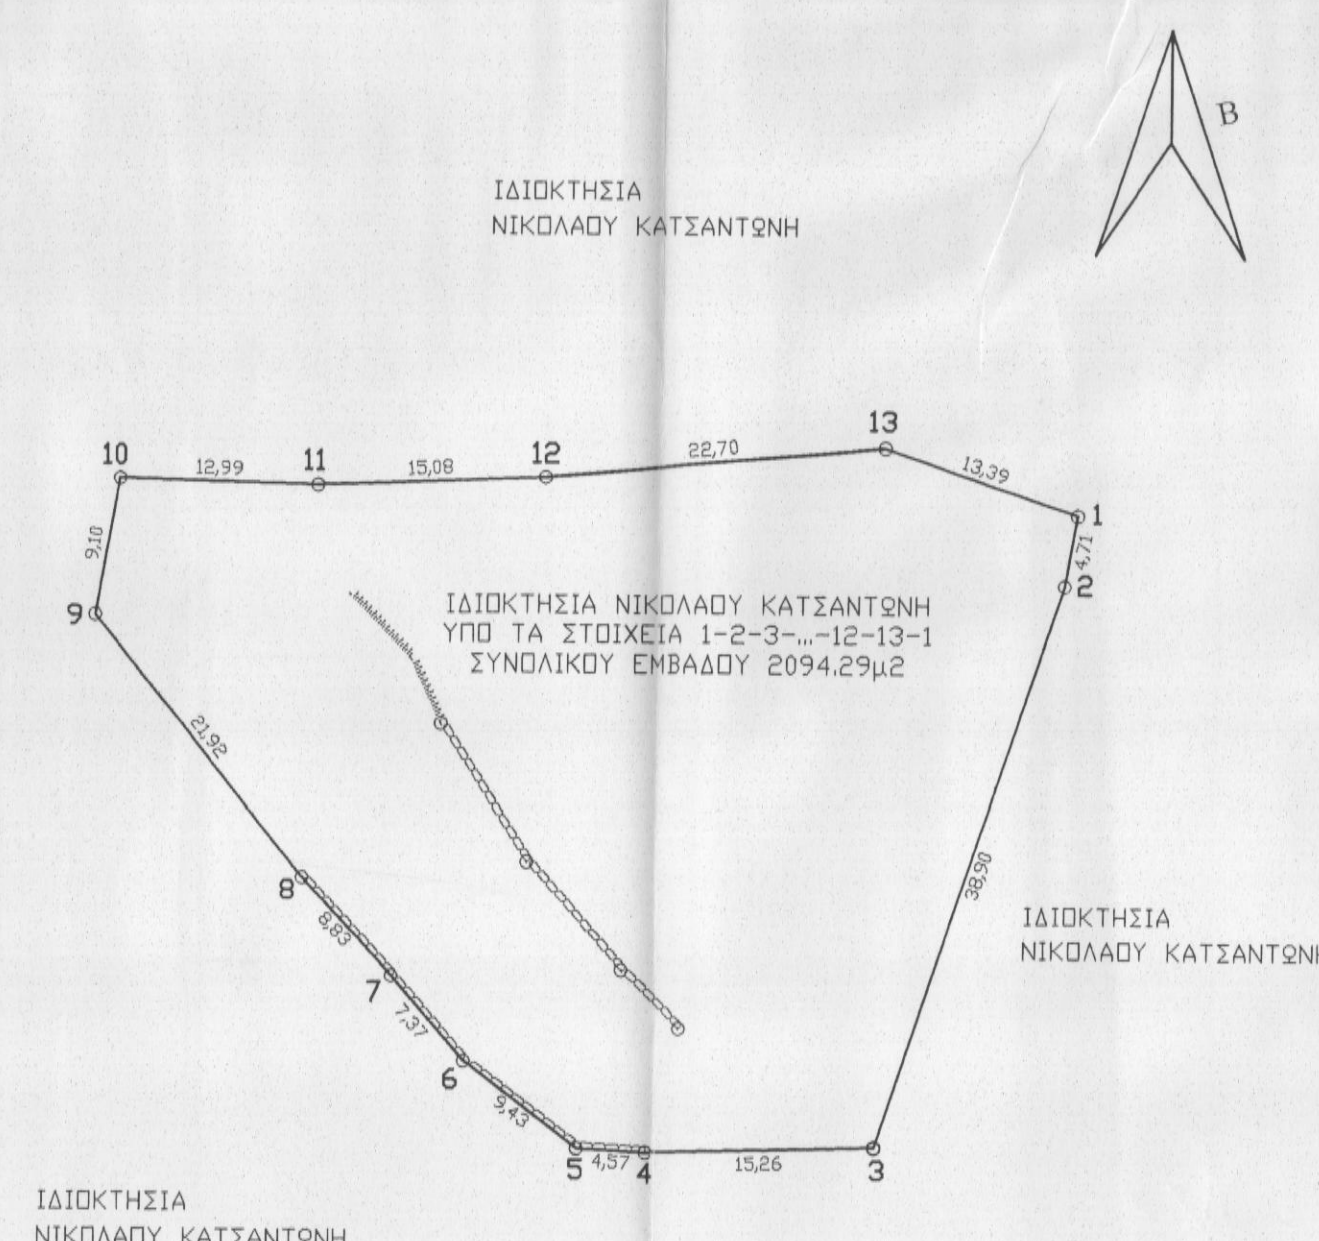

ΙΔΙΟΚΤΗΤΗΣ: ΚΑΤΣΑΝΤΩΝΗΣ ΝΙΚΟΛΑΟΣ
ΕΝΟΙΚΙΑΣΤΗΣ: ΚΑΤΣΑΝΤΩΝΗ ΜΑΡΙΑ-ΣΤΥΛΙΑΝΗ

ΜΕΛΕΤΗ : ΒΟΥΡΒΑΧΑΚΗΣ ΘΕΟΔΩΡΟΣ
ΠΟΛΙΤΙΚΟΣ ΜΗΧΑΝΙΚΟΣ

ΘΕΣΗ: ΘΕΣΗ "ΦΡΑΓΚΟΣ" ΕΚΤΟΣ ΟΡΙΩΝ ΟΙΚΙΣΜΟΥ ΓΕΡΑΚΑΡΙΟΥ
ΔΗΜΟΥ ΑΜΑΡΙΟΥ ΠΕΡΙΦΕΡΕΙΑΚΗΣ ΕΝΟΤΗΤΑΣ ΡΕΘΥΜΝΟΥ

Ο ΕΝΕΡΓΗΣ ΤΗΝ ΑΥΤΟΨΙΑ
ΝΙΚΟΛΑΟΣ ΒΟΥΛΤΥΡΑΚΗΣ
ΚΑΤΑΣΤΑΣ

ΑΡ. ΣΧΕΔΙΟΥ

ΤΟΠΟΓΡΑΦΙΚΟ ΔΙΑΓΡΑΜΜΑ T-1

ΚΛΙΜΑΚΑ 1/500

ΧΡΟΝΟΣ ΜΕΛΕΤΗΣ ΦΕΒΡΟΥΑΡΙΟΣ 2013

Προσδιορισμός της θέσης της ιδιοκτησίας
Ρεθύμνο, 24-9-2013
Η Διεύθυνση Δομών Ρεθύμνου

ΣΦΡΑΓΙΔΑ

ΘΕΟΔΩΡΟΣ ΣΤ.
ΒΟΥΡΒΑΧΑΚΗΣ
ΑΡΧΙΤΕΚΤΟΝΙΚΟΣ
ΔΙΕΥΚΡΙΝΣΗ
ΑΜΠΕΛΑΚΙ Δ. ΡΕΘΥΜΝΟΥ
Α.Φ.Μ. 113807465 ΔΟΥ ΡΕΘΥΜΝΟΥ