


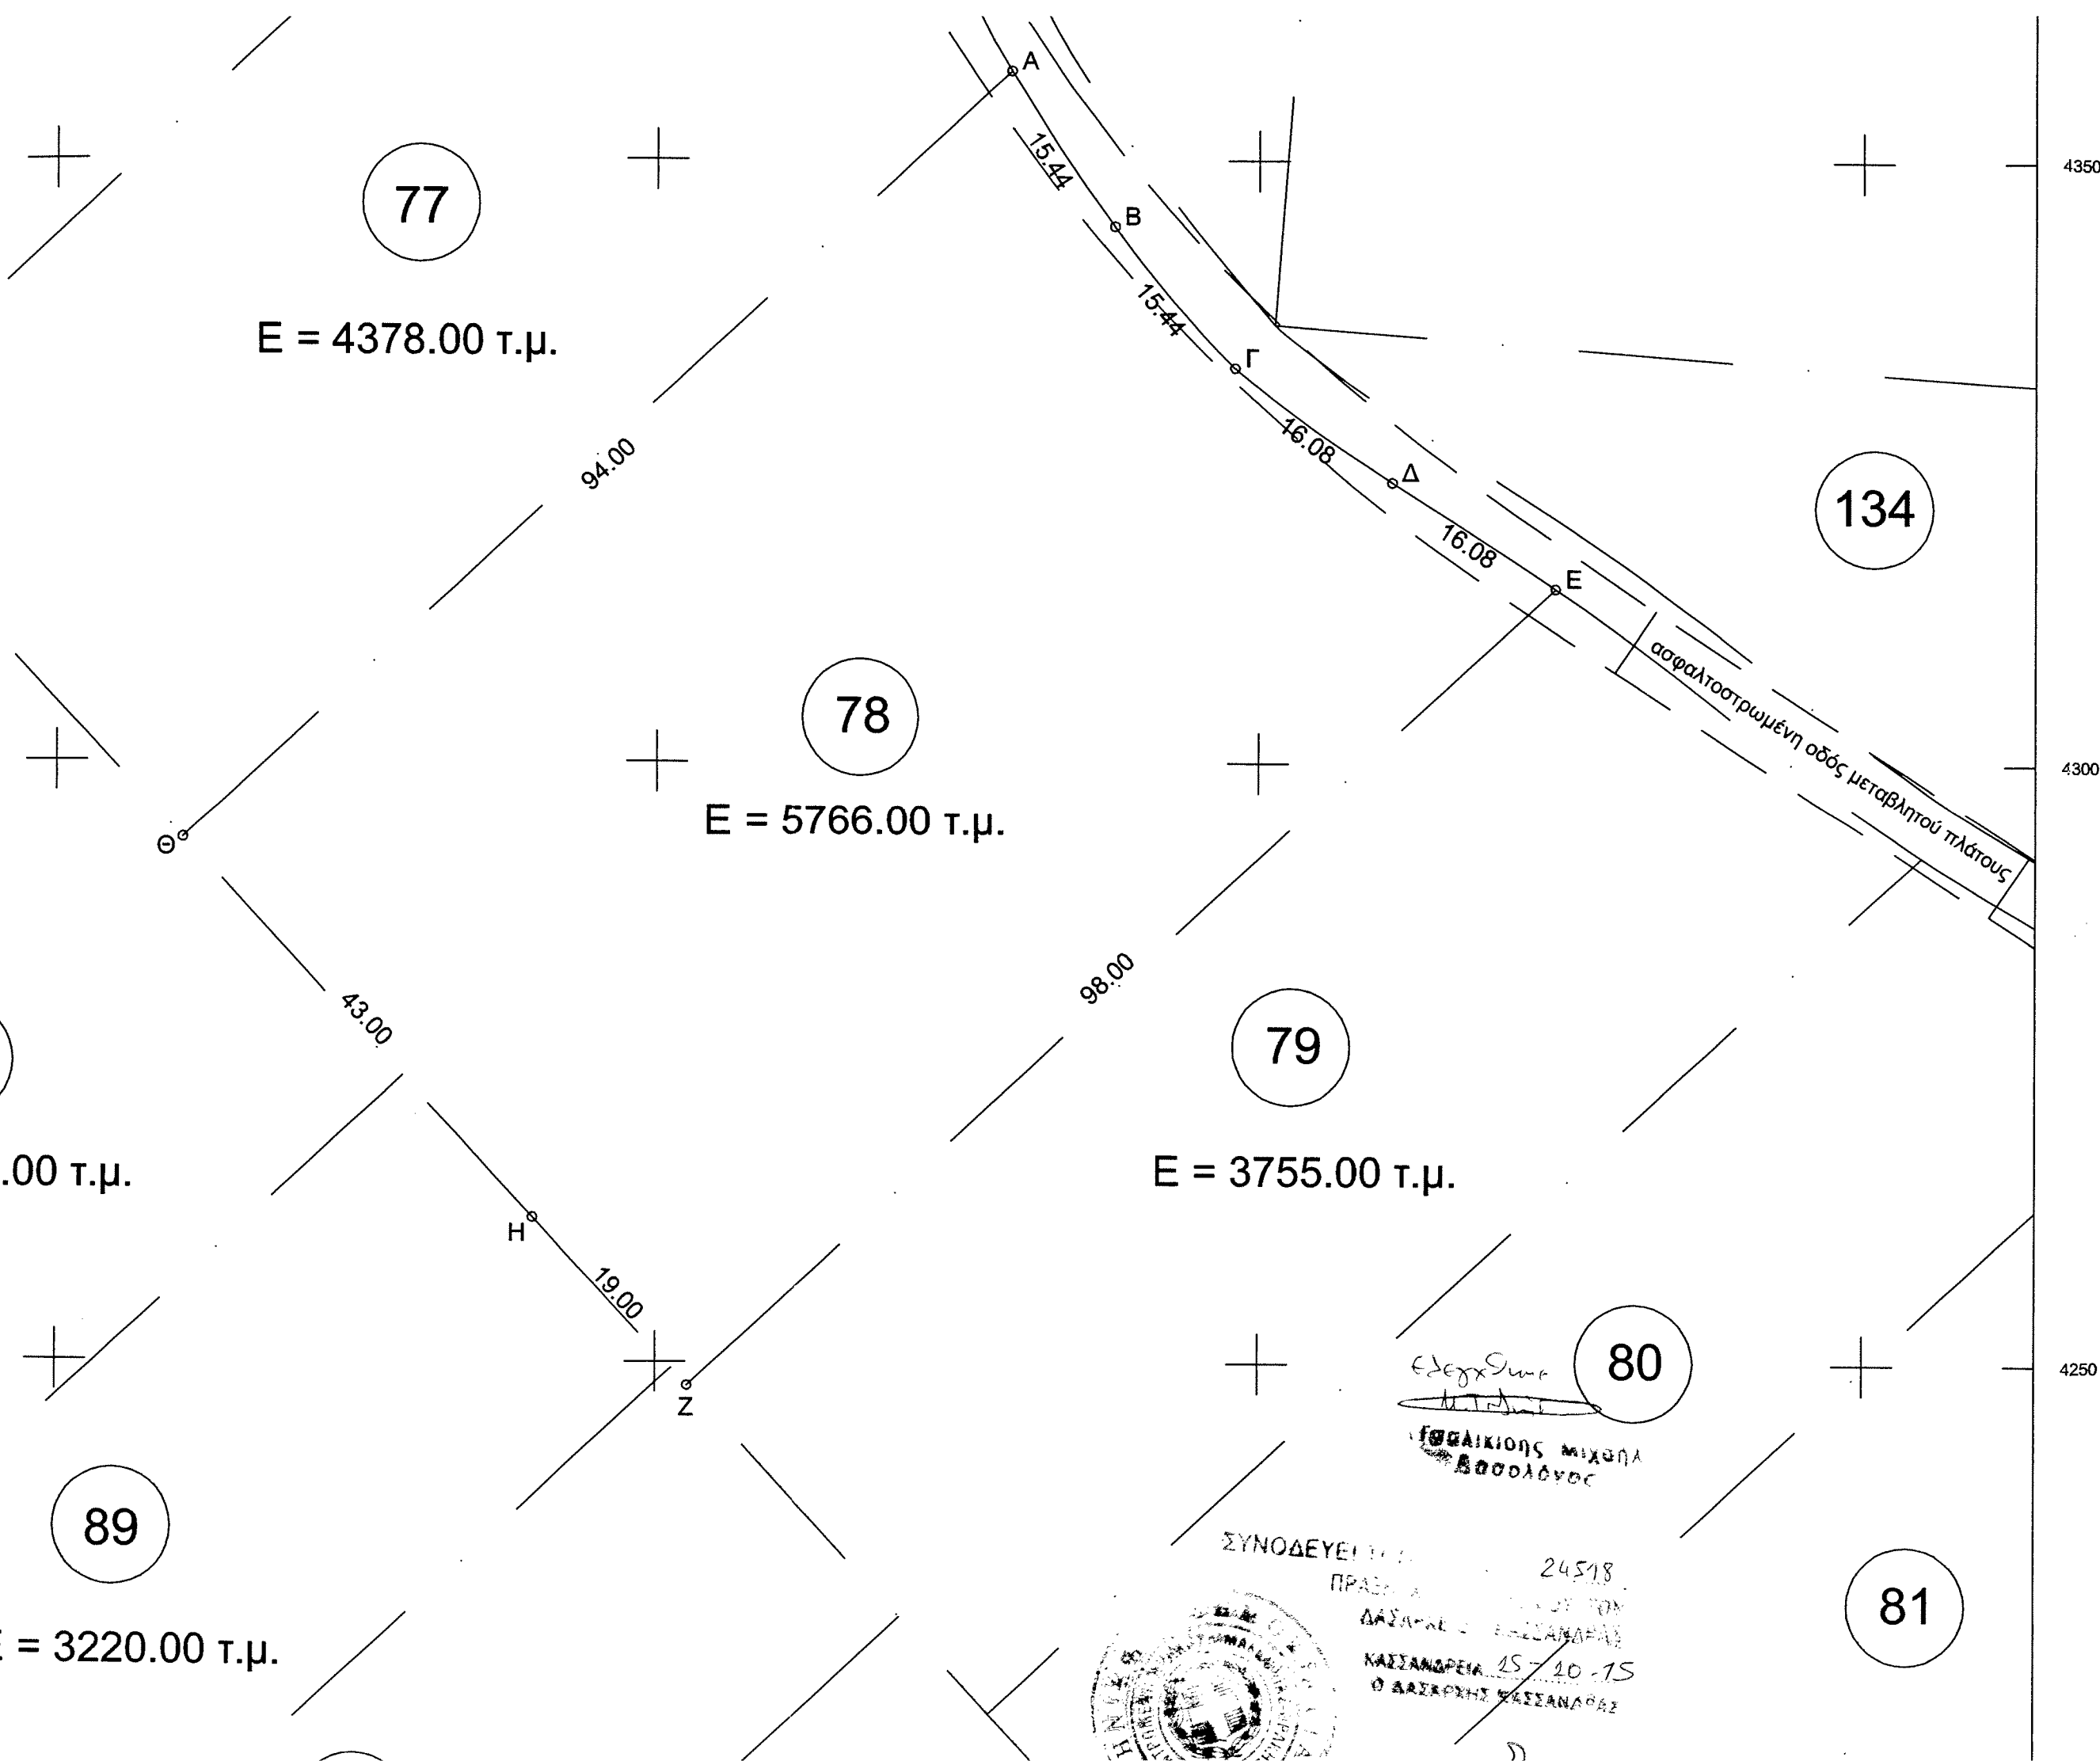

Δ
Ε
Ζ
Η
Θ

Συν/
α/α
Α
Β
Γ
Δ
Ε
Ζ
Η
Θ

4350

134


4300

ΕΡΓΟΔΟΤΗΣ

ΕΡΓΟ Τοπογραφι

ΑΠ

4250

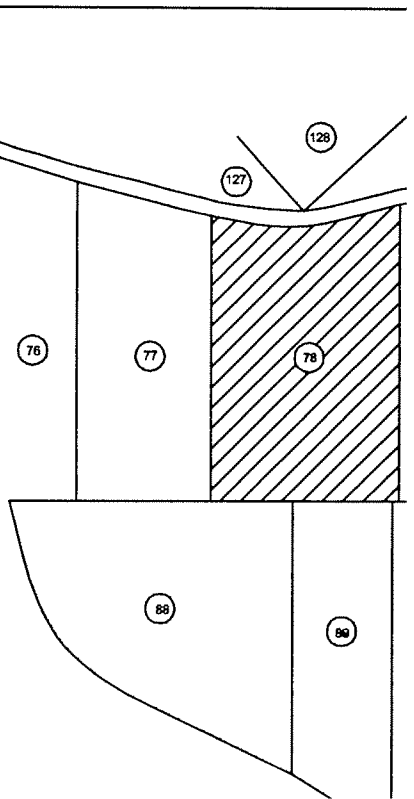

Ελεγχθηκε
Μ. Τ. Μ.
ΓΕΩΓΡΑΦΙΚΟΣ ΜΙΧΑΗΛ
ΒΑΡΔΑΛΟΥΟΣ

ΣΥΝΟΔΕΥΕΙ ΤΗΝ
ΠΡΑΞΗ
24518
ΔΑΣΑΡΧΗΣ ΚΑΛΙΣΣΑΝΟΡΕΑΣ
ΚΑΛΙΣΣΑΝΟΡΕΙΑ 15-20-75
Ο ΔΑΣΑΡΧΗΣ ΚΑΛΙΣΣΑΝΟΡΕΑΣ

