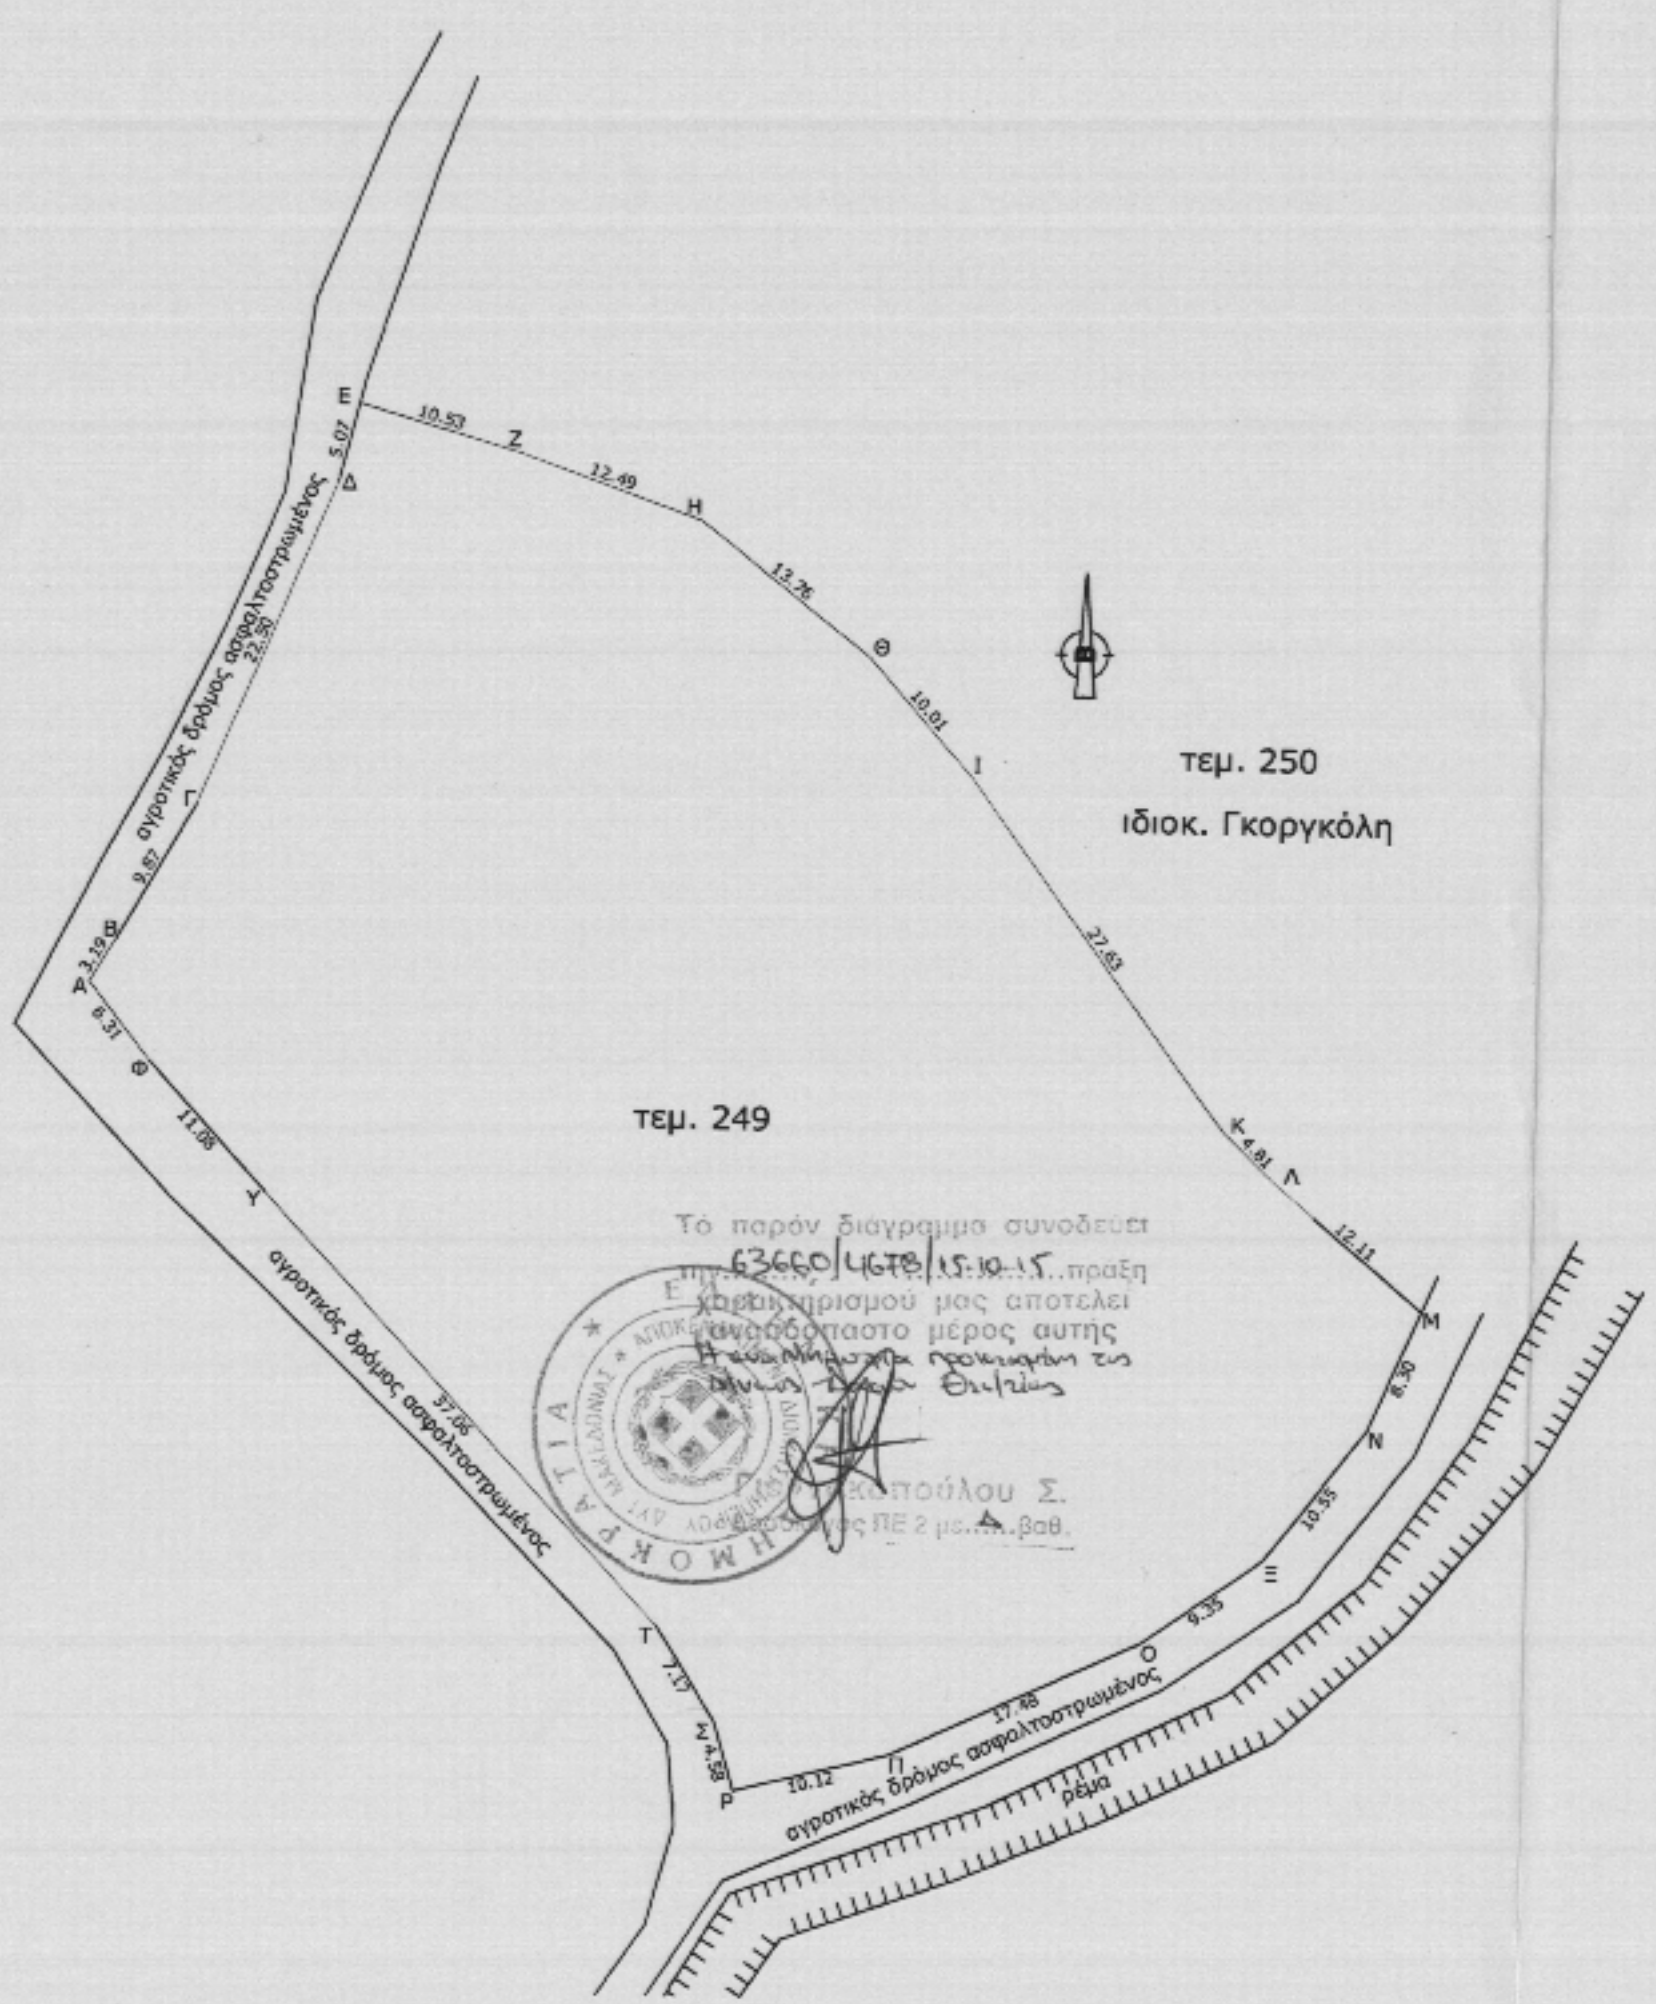

ΥΠΟΜΝΗΜΑ

Το ακίνητο Α-Β- Γ-Δ- ... Τ-Υ-Φ-Α εμβαδού 4009.03 τ.μ. βρίσκεται εκτός σχεδίου Οικισμού, σε απόστασ μεγαλύτερη των χιλίων μέτρων από την θάλασσα και βάσει των ισχυουσών πολεοδομικών διατάξεων είναι άρτιο και οικοδομήσιμο.
Το ακίνητο είναι αδόμητο.
Δεν έχουν εφαρμογή οι διατάξεις του Ν. 1337/83 περί εισφορών σε γή και χρήμα
Τα όρια του ακινήτου είναι υλοποιημένα.
Το διάγραμμα είναι ενταγμένο στο κρατικό σύστημα συντεταγμένων ΕΓΣΑ '87
Οι διαστάσεις και το εμβαδό υπολογίστηκαν αναλυτικά από τις συντεταγμένες των κορυφών
Η εξάρτηση από το ΕΓΣΑ '87 πραγματοποιήθηκε με σύστημα GPS και κάνοντας χρήση του Ελληνικού Συστήματος Εντοπισμού HEPOS/ΚΤΗΜΑΤΟΛΟΓΙΟ, με χρήση δεκτών GPS Trimble R8.

Ο συντάξας

ΒΑΣΙΛΗΣ - ΑΓΓΕΛΟΣ Ι. ΣΜΥΡΟΓΛΟΥ
ΔΙΠΛΩΜΑΤΟΥΧΟΣ ΤΟΠΟΓΡΑΦΟΣ ΜΗΧΑΝΙΚΟΣ
ΑΡΙΣΤΟΤΕΛΕΙΟΥ ΠΑΝΕΠΙΣΤΗΜΙΟΥ ΘΕΣ/ΝΙΚΗΣ
ΜΕΛΟΣ Τ.Ε.Ε. Α.Μ. 116609
ΣΟΛΩΝΟΣ 7 - 1η ΠΟΛ. ΕΝΟΤΗΤΑ - ΗΓΟΥΜΕΝΙΤΣΑ
ΤΗΛ.: 2655023838 KIN. 6936772855
ΑΦΜ 108035335 ΔΟΥ ΗΓΟΥΜΕΝΙΤΣΑΣ

ΠΡΟΒΟΛΗ ΕΓΣΑ 87

ΕΜΒΑΔΟΜΕΤΡΗΣΗ ΓΗΠΕΔΟΥ

Με τη βοήθεια των ορθογωνικών συντεταγμένων των κορυφών του

ΣΗΜΕΙΟ	X	Y	ΜΗΚΟΣ
Α	177307.98	4369038.92	
Β	177309.62	4369041.66	3.19
Γ	177314.52	4369050.23	9.87
Δ	177323.14	4369071.01	22.50
Ε	177324.38	4369075.93	5.07
Ζ	177334.52	4369073.09	10.53
Η	177346.32	4369069.02	12.49
Θ	177357.16	4369060.55	13.76
Ι	177363.77	4369053.03	10.01
Κ	177380.16	4369030.79	27.63
Λ	177383.64	4369027.46	4.81
Μ	177392.92	4369019.67	12.11
Ν	177389.58	4369012.08	8.30
Ξ	177383.15	4369003.72	10.55
Ο	177375.54	4368998.28	9.35
Π	177359.73	4368990.83	17.48
Ρ	177349.91	4368988.38	10.12
Σ	177348.60	4368992.77	4.58
Τ	177344.79	4368998.84	7.17
Υ	177319.38	4369025.80	37.06
Φ	177311.91	4369033.99	11.08
Α	177307.98	4369038.92	6.31

$E=1/2\ \Sigma(Xi + Xi+1)(\Psi i - \Psi i+1)$

E = 4009.03 μ2

ΕΡΓΟ

ΤΕΜΑΧΙΟ ΜΕ ΑΡΙΘΜΟ ΔΙΑΝΟΜΗΣ 249
ΑΓΡΟΚΤΗΜΑΤΟΣ ΣΥΒΟΤΩΝ

ΙΔΙΟΚΤΗΤΕΣ

ΣΜΥΡΟΓΛΟΥ- ΣΤΕΦΑΝΙΔΗΣ Ο.Ε.

ΤΕΧΝΙΚΟ ΓΡΑΦΕΙΟ ΜΕΛΕΤΩΝ - ΚΑΤΑΣΚΕΥΩΝ
ΒΑΣΙΛΕΙΟΥ- ΑΓΓΕΛΟΥ Ι. ΣΜΥΡΟΓΛΟΥ
Διεύθυνση : Σόλωνος 7
46100 Ηγουμενίτσα
Τηλ : 26650-23838
Fax : 26650-26186

ΜΕΛΕΤΗΤΗΣ
ΒΑΣΙΛΗΣ-ΑΓΓΕΛΟΣ ΣΜΥΡΟΓΛΟΥ
Τοπογράφος Μηχανικός

ΘΕΜΑ ΣΧΕΔΙΟΥ

Τοπογραφικό διάγραμμα

ΑΡ. ΣΧΕΔΙΟΥ

ΚΛΙΜΑΚΑ *1:500*

ΧΡΟΝΟΣ ΜΕΛΕΤΗΣ *ΜΑΪΟΣ 2015*

ΕΓΚΡΙΣΕΙΣ

ΒΑΣΙΛΗΣ - ΑΓΓΕΛΟΣ Ι. ΣΜΥΡΟΓΛΟΥ
ΔΙΠΛΩΜΑΤΟΥΧΟΣ ΤΟΠΟΓΡΑΦΟΣ ΜΗΧΑΝΙΚΟΣ
ΑΡΙΣΤΟΤΕΛΕΙΟΥ ΠΑΝΕΠΙΣΤΗΜΙΟΥ ΘΕΣ/ΝΙΚΗΣ
ΜΕΛΟΣ Τ.Ε.Ε. Α.Μ. 116609
ΣΟΛΩΝΟΣ 7 - 1η ΠΟΛ. ΕΝΟΤΗΤΑ - ΗΓΟΥΜΕΝΙΤΣΑ
ΤΗΛ.: 2655023838 KIN. 6936772855
ΑΦΜ 108035335 ΔΟΥ ΗΓΟΥΜΕΝΙΤΣΑΣ