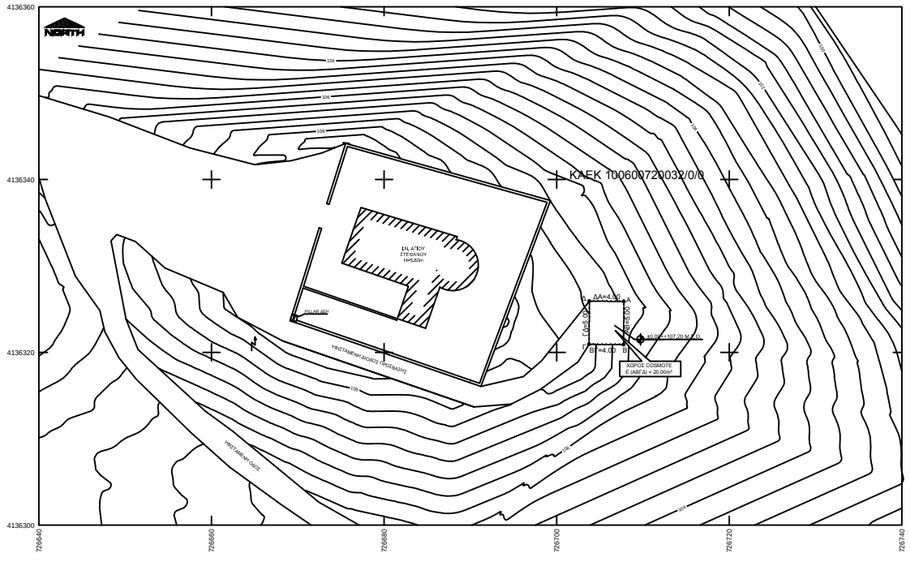

ΑΠΟΣΠΑΣΜΑ ΧΑΡΤΗ

ΚΛΙΜΑΚΑ 1: 50.000
SCALE 1: 50.000

Φ.Χ. ΝΗΣΟΣ ΠΑΤΜΟΣ
NISOS PATMOS

ΕΚΔΟΣΗ: Γ.Υ.Σ.
ΧΡΟΝΟΛΟΓΙΑ ΕΚΔΟΣΗΣ: 1988
ΤΥΠΟΣ ΧΑΡΤΗ: ΓΕΝΙΚΗΣ ΧΡΗΣΕΩΣ

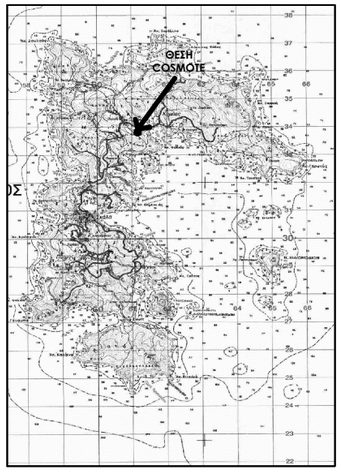

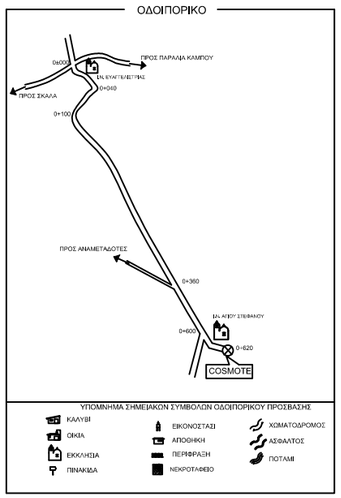

ΣΥΝΤΕΤΑΓΜΕΝΕΣ ΟΡΙΩΝ ΟΙΚΟΠΕΔΟΥ COSMOTE

Κορυφή	X	Y	Πλευρά-Μήκος
Α	726707.79	4136325.88	ΑΒ = 5.00
Β	726707.75	4136320.88	ΒΓ = 4.00
Γ	726703.75	4136320.91	ΓΔ = 5.00
Δ	726703.79	4136325.91	ΔΑ = 4.00
Εμβαδό:	20.00m²	Περίμετρος:	18.00m

Το παρόν σχεδιάγραμμα αποτελεί σμίκρυνση του πρωτοτύπου σε διαστάσεις Α3

ΓΕΩΔΑΙΤΙΚΕΣ ΣΥΝΤΕΤΑΓΜΕΝΕΣ ΙΣΤΟΥ COSMOTE - ΠΡΟΒΟΛΙΚΟ ΣΥΣΤΗΜΑ ΕΓΣΑ '87
ΓΕΩΓΡΑΦΙΚΟ ΠΛΑΤΟΣ Φ = 37° 20' 45"
ΓΕΩΓΡΑΦΙΚΟ ΜΗΚΟΣ Λ = 26° 33' 34"

ΓΕΩΔΑΙΤΙΚΕΣ ΣΥΝΤΕΤΑΓΜΕΝΕΣ ΙΣΤΟΥ COSMOTE - ΠΡΟΒΟΛΙΚΟ ΣΥΣΤΗΜΑ HATT (ED50)
ΓΕΩΓΡΑΦΙΚΟ ΠΛΑΤΟΣ Φ = 37° 20' 58"
ΓΕΩΓΡΑΦΙΚΟ ΜΗΚΟΣ Λ = 26° 33' 42"

ΓΕΩΔΑΙΤΙΚΕΣ ΣΥΝΤΕΤΑΓΜΕΝΕΣ ΙΣΤΟΥ COSMOTE - ΣΥΣΤΗΜΑ WGS '84
ΓΕΩΓΡΑΦΙΚΟ ΠΛΑΤΟΣ Φ = 37° 20' 54"
ΓΕΩΓΡΑΦΙΚΟ ΜΗΚΟΣ Λ = 26° 33' 40"

ΝΟΜΟΙ ΠΕΡΙ ΚΙΝΗΤΗΣ ΤΗΛΕΦΩΝΙΑΣ

N. 2075/1992
N. 2145/1993 ΑΡΘΡΟ 41
N. 2801/00 (ΦΕΚ ΑΡΙΘΜ. Φ46 3-03-2000) ΕΓΚΑΤΑΣΤΑΣΗ ΚΕΡΑΙΩΝ ΣΤΑΘΜΩΝ
N. 4053/2012
N. 4070/2012

ΠΑΡΑΤΗΡΗΣΕΙΣ

1. ΟΙ ΣΥΝΤΕΤΑΓΜΕΝΕΣ ΑΝΑΦΕΡΟΝΤΑΙ ΣΤΟ ΠΡΟΒΟΛΙΚΟ ΣΥΣΤΗΜΑ ΕΓΣΑ '87
2. ΤΑ ΥΨΟΜΕΤΡΑ ΠΟΥ ΑΝΑΦΕΡΟΝΤΑΙ ΕΙΝΑΙ ΑΠΟΛΥΤΑ ΚΑΙ ΩΣ ΣΤΑΘΜΗ ΑΝΑΦΟΡΑΣ ΕΧΕΙ ΛΗΦΘΕΙ Η Μ.Σ.Θ. ΤΟΥ ΛΙΜΕΝΑ ΠΕΙΡΑΙΩΣ
3. ΟΙ ΓΕΩΔΑΙΤΙΚΕΣ ΣΥΝΤΕΤΑΓΜΕΝΕΣ ΤΟΥΚΕΝΤΡΟΥ ΤΟΥ ΟΙΚΟΠΕΔΟΥ ΤΗΣ COSMOTE ΑΝΑΓΡΑΦΟΝΤΑΙ ΣΤΑ ΠΡΟΒΟΛΙΚΑ ΣΥΣΤΗΜΑΤΑ ΕΓΣΑ '87, HATT (ED50) & WGS 84
4. ΤΟ ΕΜΒΑΔΟ ΤΟΥ ΧΩΡΟΥ ΤΗΣ COSMOTE ΕΙΝΑΙ: 20.00m²
5. ΩΣ ΑΦΕΤΗΡΙΑ ΜΕΤΡΗΣΗΣ ΤΩΝ ΣΧΕΤΙΚΩΝ ΥΨΟΜΕΤΡΩΝ ΘΕΩΡΕΙΤΑΙ ±0.00= +107.20 M (Μ.Σ.Θ.)
6. Η ΠΡΟΣ ΧΑΡΑΚΤΗΡΙΣΜΟ ΕΚΤΑΣΗ ΕΧΕΙ ΚΑΕΚ 100600720032/0/0

ΕΡΓΟΔΟΤΗΣ
COSMOTE ΚΙΝΗΤΕΣ ΤΗΛΕΠΙΚΟΙΝΩΝΙΕΣ Α.Ε.

ΕΡΓΟ
ΕΓΚΑΤΑΣΤΑΣΗ ΣΤΑΘΜΟΥ
ΚΙΝΗΤΗΣ ΤΗΛΕΦΩΝΙΑΣ
KAMPOS_MI (140 1592)

ΘΕΣΗ
ΠΛΗΣΙΟΝ Ι.Ν. ΑΓ. ΣΤΕΦΑΝΟΥ, ΚΑΜΠΟΣ, ΝΗΣΟΥ ΠΑΤΜΟΥ
Δ. ΠΑΤΜΟΥ - Ν. ΔΩΔΕΚΑΝΗΣΟΥ - Π.Ε. ΚΑΛΥΜΝΟΥ

ΜΕΛΕΤΗΤΗΣ
ΣΤΑΘΑΣ - ΧΑΤΖΗΧΡΗΣΤΟΥ ΙΣΤΟΣ Ε.Π.Ε.
ΧΑΤΖΗΧΡΗΣΤΟΥ ΕΥΦΡΟΣΥΝΗ (Α.Μ. ΤΕΕ 15137)
ΠΟΛΙΤΙΚΟΣ ΜΗΧΑΝΙΚΟΣ

ΘΕΜΑ
ΑΝΗΚΕΙ ΣΤΗΝ ΤΗΣ ΔΙΕΥΘΥΝΣΗΣ ΔΩΔΕΚΑΝΗΣΟΥ
ΤΟΠΟΓΡΑΦΙΚΟ ΔΙΑΓΡΑΜΜΑ

ΑΡ. ΣΧΕΔΙΟΥ : DWG No. : D001
ΚΩΔΙΚΟΣ ΕΡΓΟΥ : STRUCTURE No : 140 1592

ΚΛΙΜΑΚΑ 1:200
ΧΡΟΝΟΣ ΜΕΛΕΤΗΣ ΜΑΪΟΣ 2015

ΕΛΕΓΧΟΣ
Ρόδος 21.10.2015
Η Εισηγήρια
Δεσπάλ Χριστίνα
Δασολόγος

ΘΕΩΡΗΘΗΚΕ
ΡΟΔΟΣ 21.10.2015
Ο ΔΑΠΤΗΣ ΑΛΙΩΝ

ΣΦΡΑΓΙΔΑ-ΥΠΟΓΡΑΦΗ
ΕΥΦΡΟΣΥΝΗ Α. ΧΑΤΖΗΧΡΗΣΤΟΥ
ΔΙΠΛΩΜ. ΠΟΛΙΤΙΚΟΣ ΜΗΧΑΝΙΚΟΣ
ΣΩΜΑΤΟΥ ΕΛΕΓΚΟΥ ΠΟΛ. ΤΕΧΝΙΚΟΥ
ΚΑΙ ΤΕΧΝΙΚΟΥ ΚΗΤΡΟΥ ΚΕΙΣΤ.
ΑΘΗΝΩΝ ΤΗΛ. ΤΕΛΕΦΩΝΙΑΣ ΤΟΥ ΟΙΚΟΠΕΔΟΥ
ΑΦΙΣ: 042208614 - ΔΟΥ: ΚΗΤΡΟΥ

Α/Α	ΑΝΑΘΕΩΡΗΣΕΙΣ	ΗΜ/ΝΙΑ	ΣΧΕΔ/ΑΣΗ	ΕΓΚΡΙΣΗ
1	Ενημέρωση	07/05/2015	ΦΚ	ΙΣΤΟΣ ΕΠΕ
0	Αρχική Σχεδίαση	20/05/2014	ΚΣΙΑΜ	ΙΣΤΟΣ ΕΠΕ