Το παρόν σχεδιάγραμμα αποτελεί φωτοσμίκρυνση του πρωτοτύπου σε μέγεθος Α3.

ΤΟΠΟΓΡΑΦΙΚΟ ΣΧΕΔΙΑΓΡΑΜΜΑ ΓΗΠΕΔΟΥ ΣΤΟ ΚΑΣΤΕΛΟΡΙΖΟ

ΚΛΙΜΑΚΑ 1:500

ΑΝΗΚΕΙ ΣΤΗΝ 5095/28-9-2011
ΤΗΣ ΔΙΕΥΘΥΝΣΗΣ ΔΑΣΩΝ ΔΩΔΕΚΑΝΗΣΟΥ
Πρ. Χαρίλιου

ΠΕΡΙΓΡΑΦΗ ΚΑΙ ΕΜΒΑΔΟΝ ΓΗΠΕΔΟΥ
ΠΕΡΙΓΡΑΦΗ (1–2–3–4–5–6–7–8–9–10–1)
ΕΜΒΑΔΟΝ 9.600,00 τ.μ.

ΠΙΝΑΚΑΣ ΣΥΝΤΕΤΑΓΜΕΝΩΝ ΚΟΡΥΦΩΝ ΓΗΠΕΔΟΥ (ΕΓΣΑ 87)

1)	X= 1002919.3472	Y= 4013532.4881
2)	X= 1002961.0788	Y= 4013559.6983
3)	X= 1003051.5647	Y= 4013622.0016
4)	X= 1003071.6667	Y= 4013592.7640
5)	X= 1003083.0035	Y= 4013577.0165
6)	X= 1003072.2722	Y= 4013545.0649
7)	X= 1002994.3096	Y= 4013519.3870
8)	X= 1002972.9553	Y= 4013506.8494
9)	X= 1002931.9208	Y= 4013499.5784
10)	X= 1002922.3257	Y= 4013503.8981

Απόσταση απο θάλασσα 250.00 μ.
Απόσταση απο οικισμό Μεγίστης 950,00 μ.

Ρόδος, 2-9-2011
Ο
Ενημέρωσε την αυτοψία
Νικος Χριστοφόρου Δασολόγος

ΘΕΩΡΗΘΗΚΕ
ΡΟΔΟΣ 28-9-2011
Η Δ/ΝΤΡΙΑ ΔΑΣΩΝ

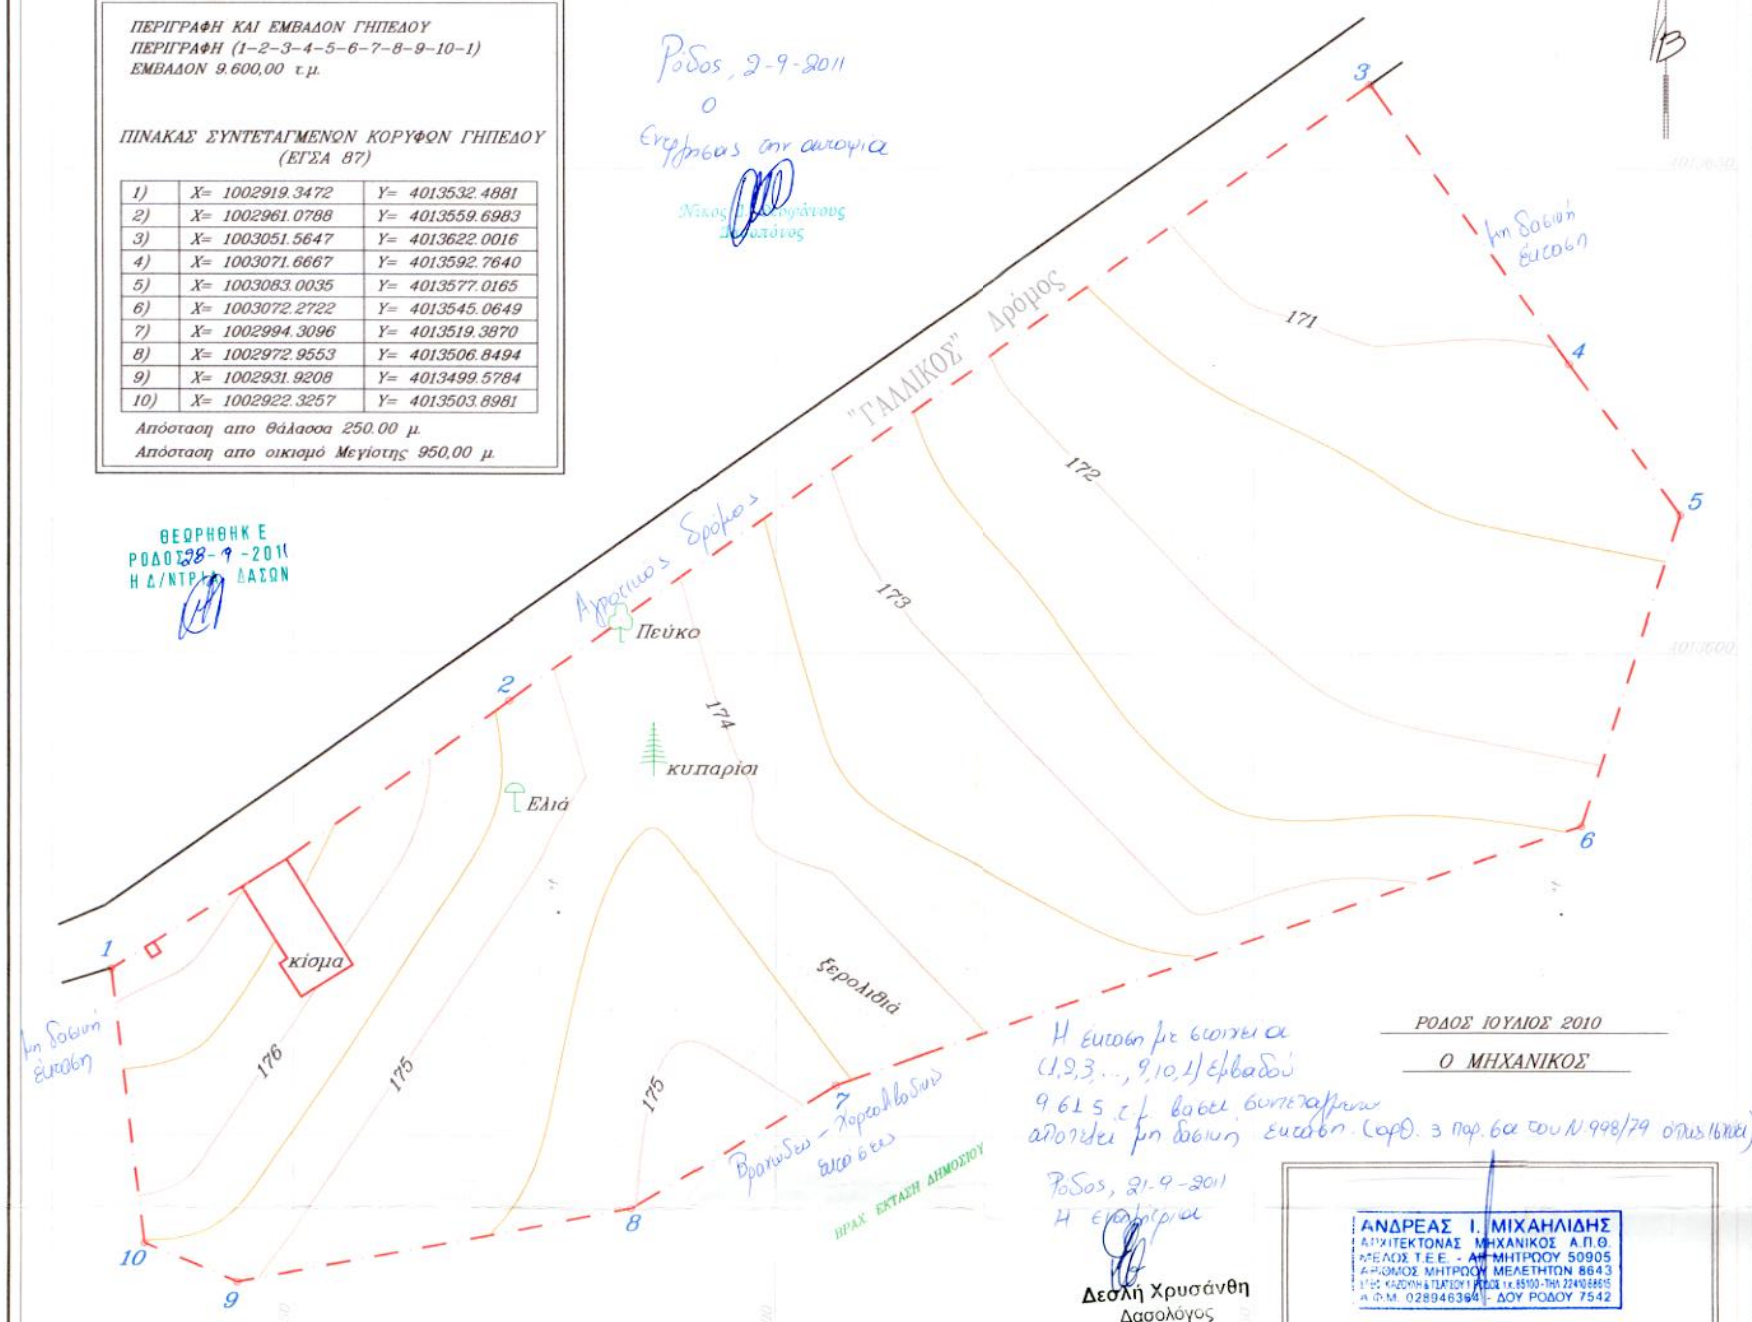

Η έκταση με σύνορα α (1,2,3..., 9,10,1) εμβαδού 9.615 τ.μ. βάσει συνταγμάτων αποτελεί μη δασική έκταση. (αρθ. 3 παρ. 6α του Ν.998/79 όπως ισχύει)

Ρόδος, 21-9-2011
Η εισηγήτρια
Δεσλή Χρυσάνθη
Δασολόγος

ΡΟΔΟΣ ΙΟΥΛΙΟΣ 2010

Ο ΜΗΧΑΝΙΚΟΣ

ΑΝΔΡΕΑΣ Ι. ΜΙΧΑΗΛΙΔΗΣ
ΑΡΧΙΤΕΚΤΟΝΑΣ ΜΗΧΑΝΙΚΟΣ Α.Π.Θ.
ΜΕΛΟΣ Τ.Ε.Ε. - ΑΡ. ΜΗΤΡΩΟΥ 50905
ΑΡ. ΟΜΟΣ ΜΗΤΡΩΟΥ ΜΕΛΕΤΗΤΩΝ 8643
ΥΠΟ ΚΩΔΟΝΑ ΤΥΠΟΥ 1023 τηλ. 6910-760 224886
Α.Φ.Μ. 028946394 - ΔΟΥ ΡΟΔΟΥ 7542

ΓΕΝΙΚΟ ΤΟΠΟΓΡΑΦΙΚΟ ΠΕΡΙΟΧΗΣ

ΚΛΙΜΑΚΑ 1:5000