


Απόσταση φύλλου χάρτη Γ.Υ.Σ. κλ. 1: 50000
(χωρίς κλίμακα) Θέση αγροτεμαχίου



Απόσταση αεροφωτογγραμίας περιοχής κλ. 1:10000 Θέση αγροτεμαχίου

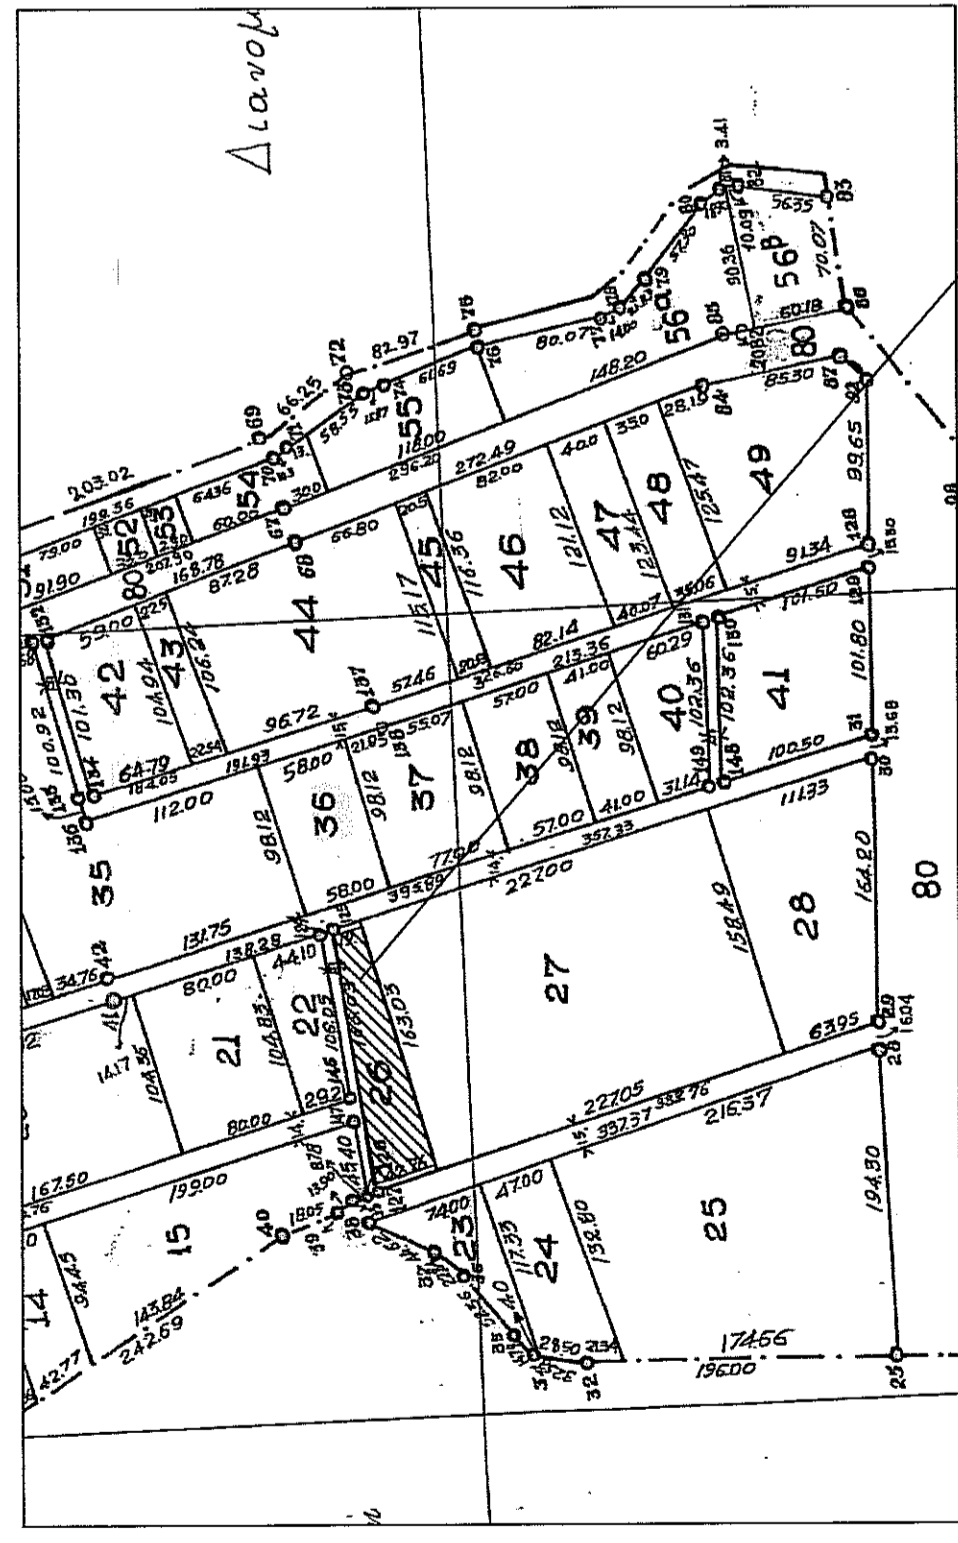

Απόσταση κτημ.περιοχής Λευκάνα -Αναδαράσιος 1978-79 κλ. 1:5000 Θέση αγροτεμαχίου




Χάρτης προοπτικός Ζώνης του τεμαχίου βάσει ΚΥΑ του Εθν. Πάρκου Πρασίνων (28651/ΦΕΚ 302Δ/23-7-2009)
(χωρίς κλίμακα) Θέση τεμαχίου στην ΟΙΚ6

Εμβαδόν Πλευρέσειο Α-Β-Γ-Δ-Α

Υπολοίπος Εμβαδού με Προβλεπόμενες Συντεταγμένες

Α/Α	ΣΗΜΕΙΟ	X	Y	ΠΕΛΟΣ
1	A	257756.260	451927.4879	42-77
2	B	257716.212	4519316.456	466-36
3	Γ	257881.935	4519331.073	19-00
4	Δ	257886.065	4519312.519	46-41,7
5	Α	257756.260	451927.4879	46-41,7

Εμβαδόν Δικασίου Ε = 5078,55μ²
ΣΥΝΤΕΛΕΣΤΕΣ ΒΕ ΚΑΘΑΡΙΚΟ ΕΣΤΗΛΙΟ ΕΓΣΑ '87

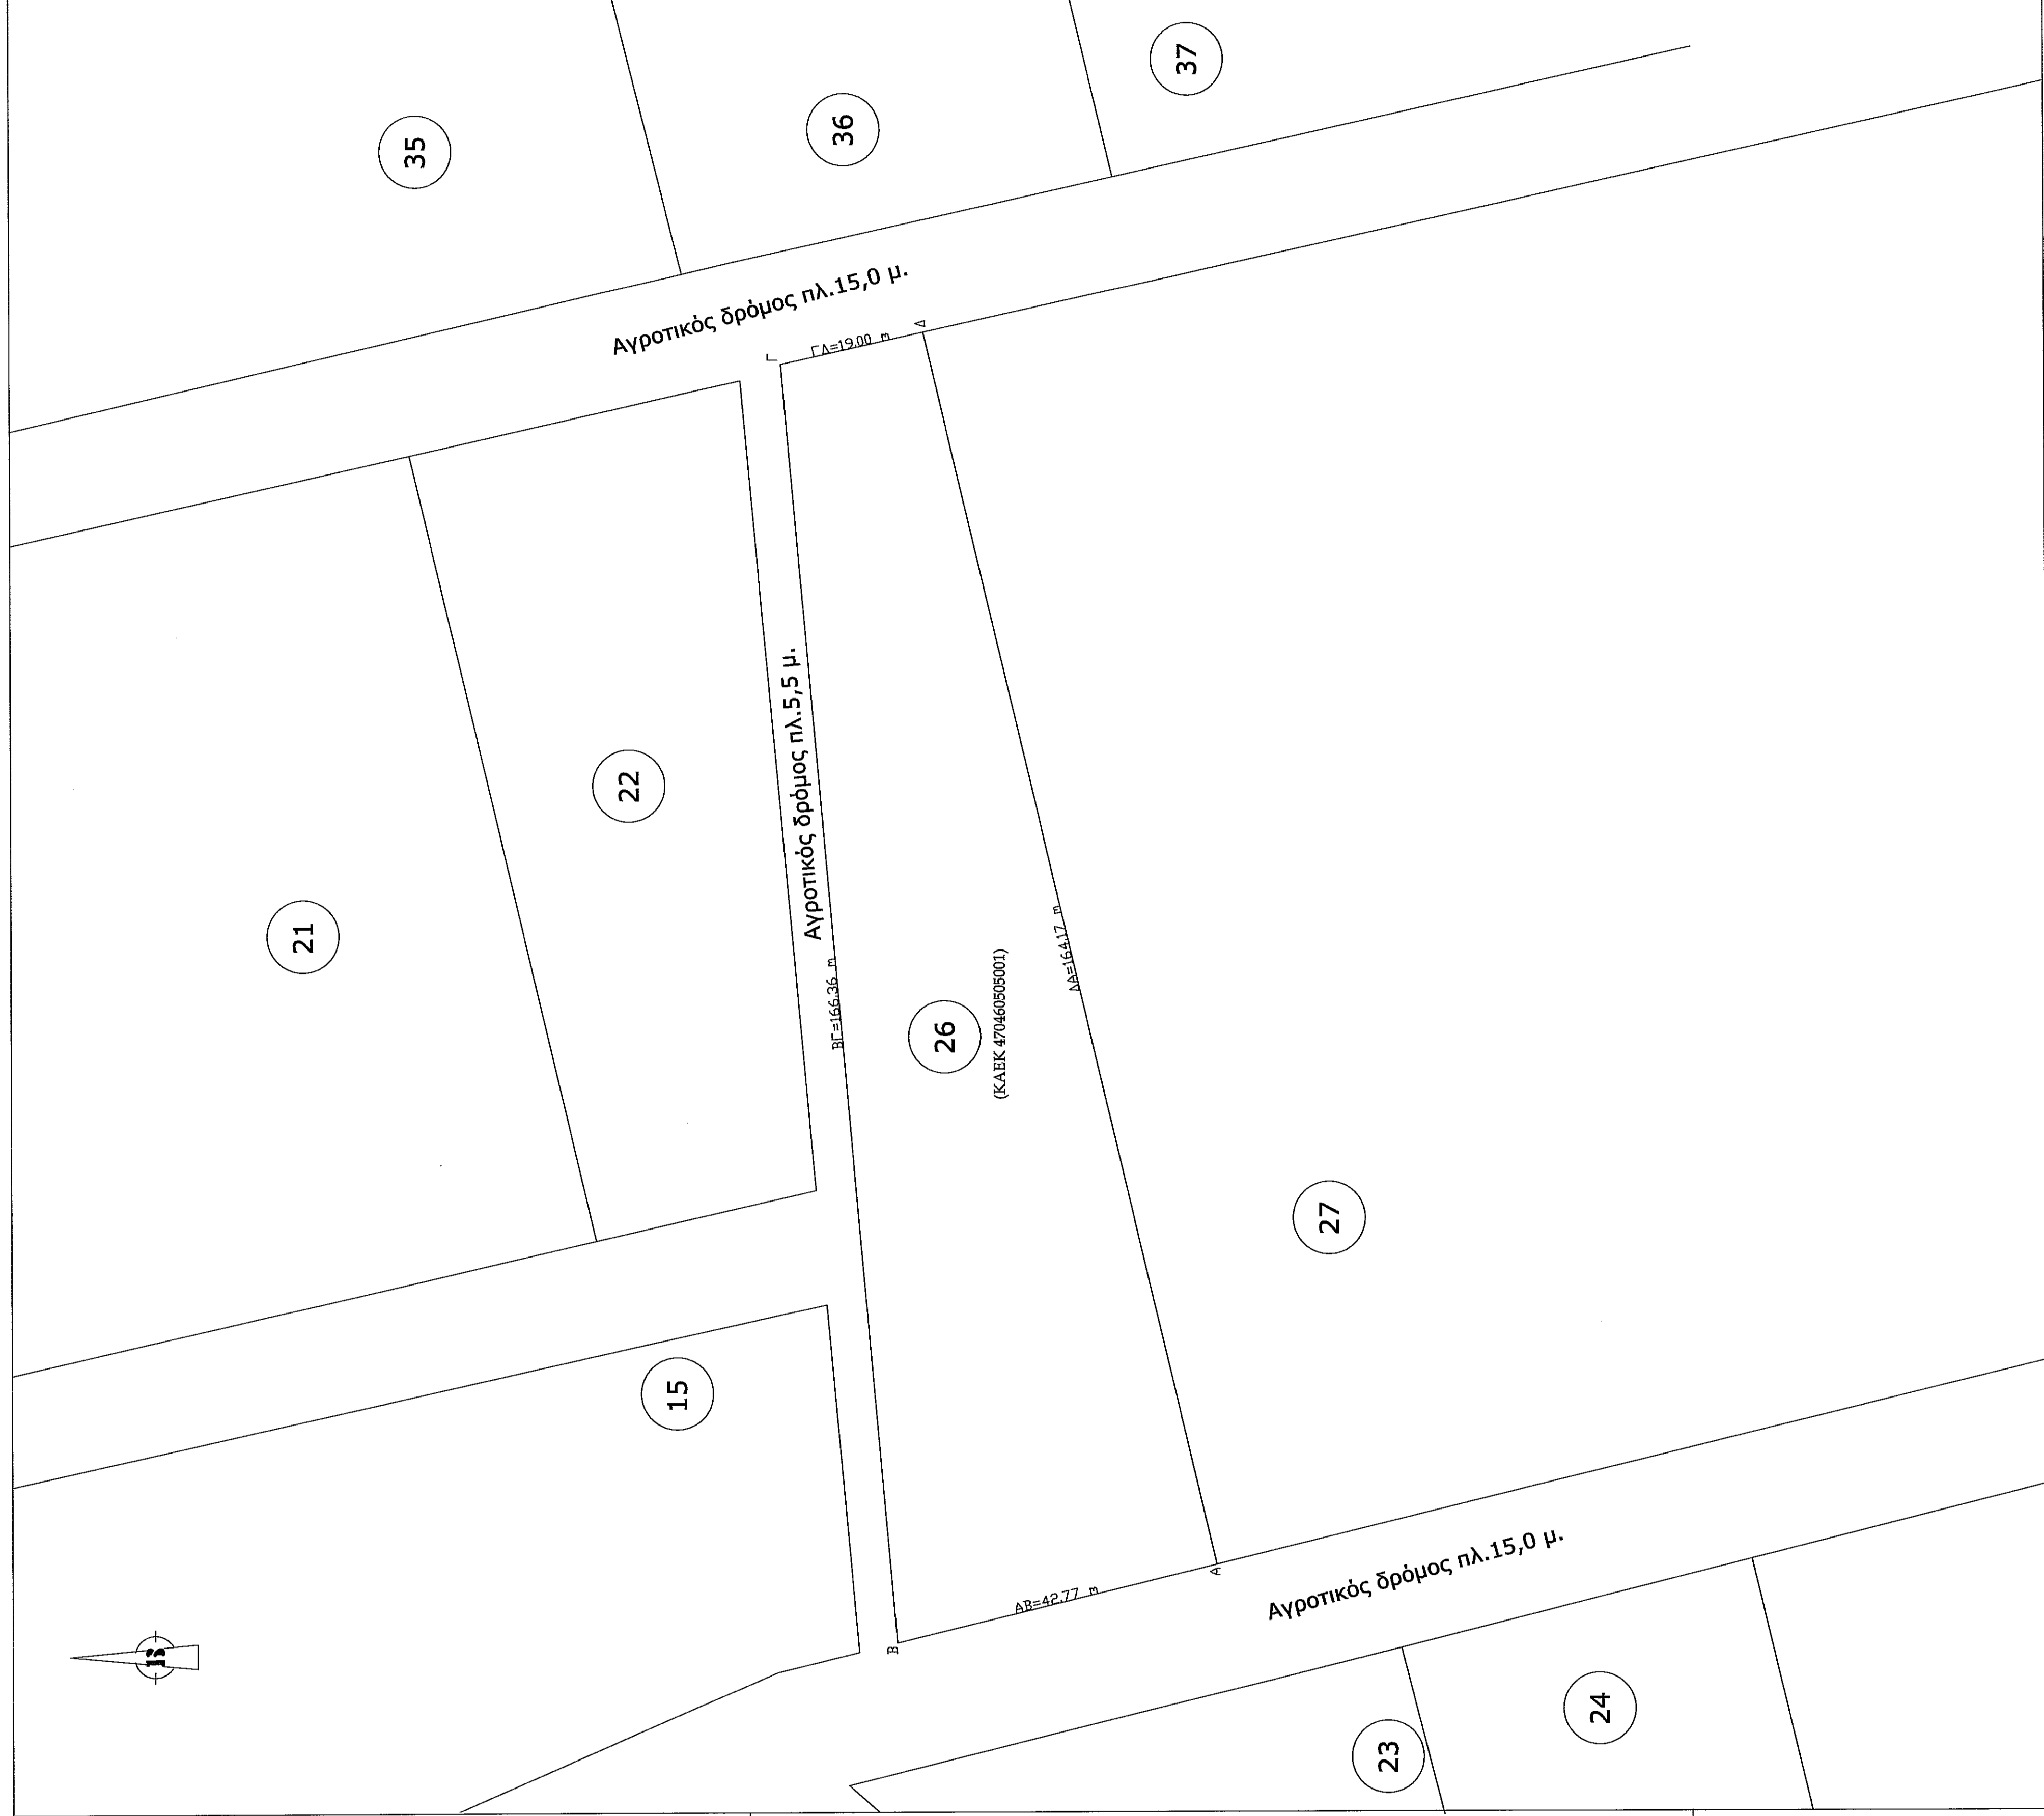

ΥΠΟΜΝΗΜΑ ΤΟΠΟΓΡΑΦΙΚΟΥ ΔΙΑΓΡΑΜΜΑΤΟΣ	
Εμβαδόν Άγρου (Α-Β-Γ-Δ-Α) 5.079,55μ² (ενός υπ.αριθμ.26 αναταξίου 1978-79) (ΚΑΒΚ 4704605001)	
Επιμέτρηση	ΔΙΑΣΤΑΣΕΙΣ ΟΤΕΝ ΔΟΜΩΣΕΙΣ ΠΛΑΝΟΜΕΤΡΗΣΕΩΣ 1:1000
Εμβαδόν : 4000 μ²	Κλίμακα : 0,10
Δόνηση : 0,20	Αποστάσεις : 15 μ.
Μετ. επί τ. ύψους : 7,50μ+1,20 μ. στείλη	Εμβαδόν κατασκευαστικού Νεκρού
Επιμέτρηση	Επιμέτρηση Εμβαδού Πρασίνων
Προσδιορισμός	Προσδιορισμός
Προσδιορισμός	Προσδιορισμός
Προσδιορισμός	Προσδιορισμός
Απόσταση Ν.631/77	
Ημερομηνία υποβολής μετρήσεων : 8/10/2009	
Ημερομηνία υποβολής μετρήσεων : 10/10/2009	
Ημερομηνία υποβολής μετρήσεων : 10/10/2009	
Τεχνικό Γραφείο
Χρήσιμα Γραφεία

Αρχ.Παπαθανάσης 2,Φλώρινα
τηλ.2385046895

ΕΡΓΟΔΟΤΗΣ: Μιχάλης Ναλπαντιδής

ΕΡΓΟ: Τοπογραφική αποτύπωση αγροτεμαχίου

ΘΕΣΗ: Κτημ.περιοχή Τ.Κ.Λευκάνα
Δήμος Πρασίνων

ΜΕΛΕΤΗΤΗΣ: Χριστίνα Κωνσταντινίδου
Πολιτικός Μηχανικός

ΜΕΛΕΤΗ: Ο ενεργήσας την αποφάση
Τοπογραφική
Υπογραφή: [Signature]

ΘΕΜΑ ΣΧΕΔΙΟΥ: ΑΡΙΘΜΟΣ ΣΧΕΔΙΟΥ
Τ1

ΚΑΙΜΑΚΑ: 1:500
ΧΡΟΝΟΣ ΜΕΛΕΤΗΣ: 09/2015

Υπογραφή – αφαγίδα
ΧΡΗΣΤΙΝΑ ΓΕΩΡΓ. ΚΩΝΣΤΑΝΤΙΝΙΔΟΥ
ΔΙΠΛ. ΠΟΛΙΤΙΚΟΣ ΜΗΧΑΝΙΚΟΣ Α.Π.Θ.
ΜΕΛΟΣ Τ.Ε.Ε. (ΑΡΧ. ΑΝΤΙΠΡΟΪΚΤΗΤΟΥ 83892 - Ε.Ι.Ε.
ΑΡΧ. ΠΡΟΒΛΕΠΟΜΕΝΩΝ ΣΧΕΔΙΑΣΜΩΝ - ΤΗΛ.2385046895
Α.Φ.Μ. 108209352 / Α.Ο.Υ. ΦΛΩΡΙΝΑΣ

