Απόσπασμα Χάρτη Γ.Υ.Σ. (Φ.Χ. ΑΡΧΑΓΓΕΛΟΣ)
ΚΛΙΜΑΚΑ 1:50000

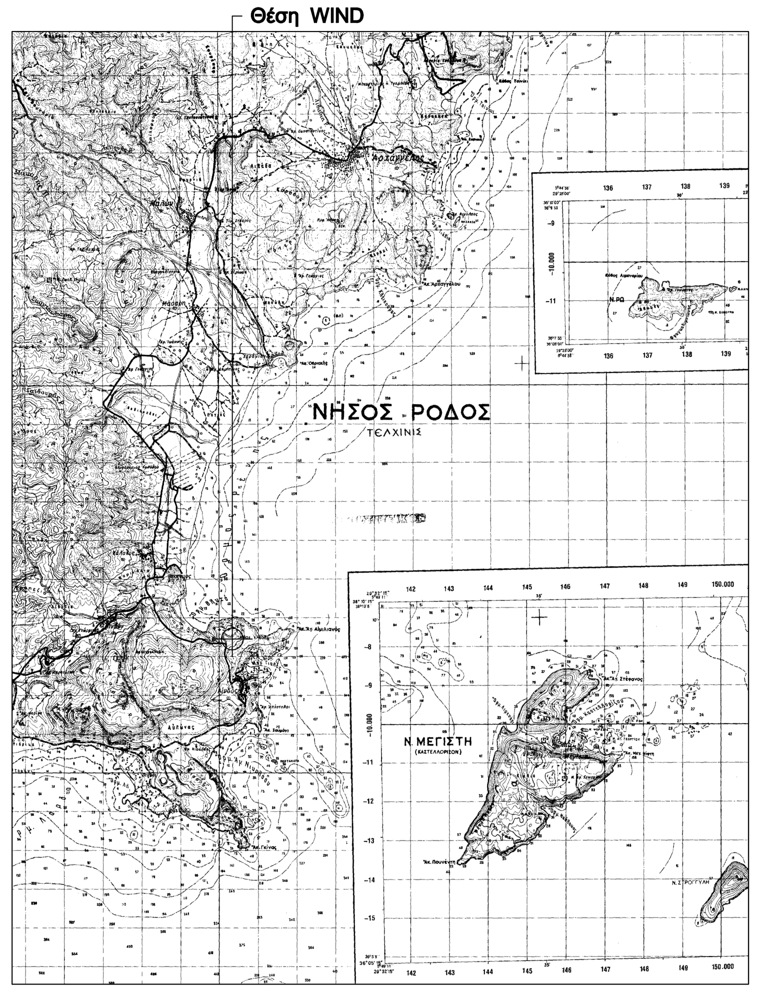

Απόσπασμα Τοπογραφικού Διαγράμματος Γ.Υ.Σ.
Από Τοπ. Διαγρ. (Αρ. Διαγρ. 8838_8 Φ.Χ. 1:50000 ΑΡΧΑΓΓΕΛΟΣ)
ΚΛΙΜΑΚΑ 1:5000

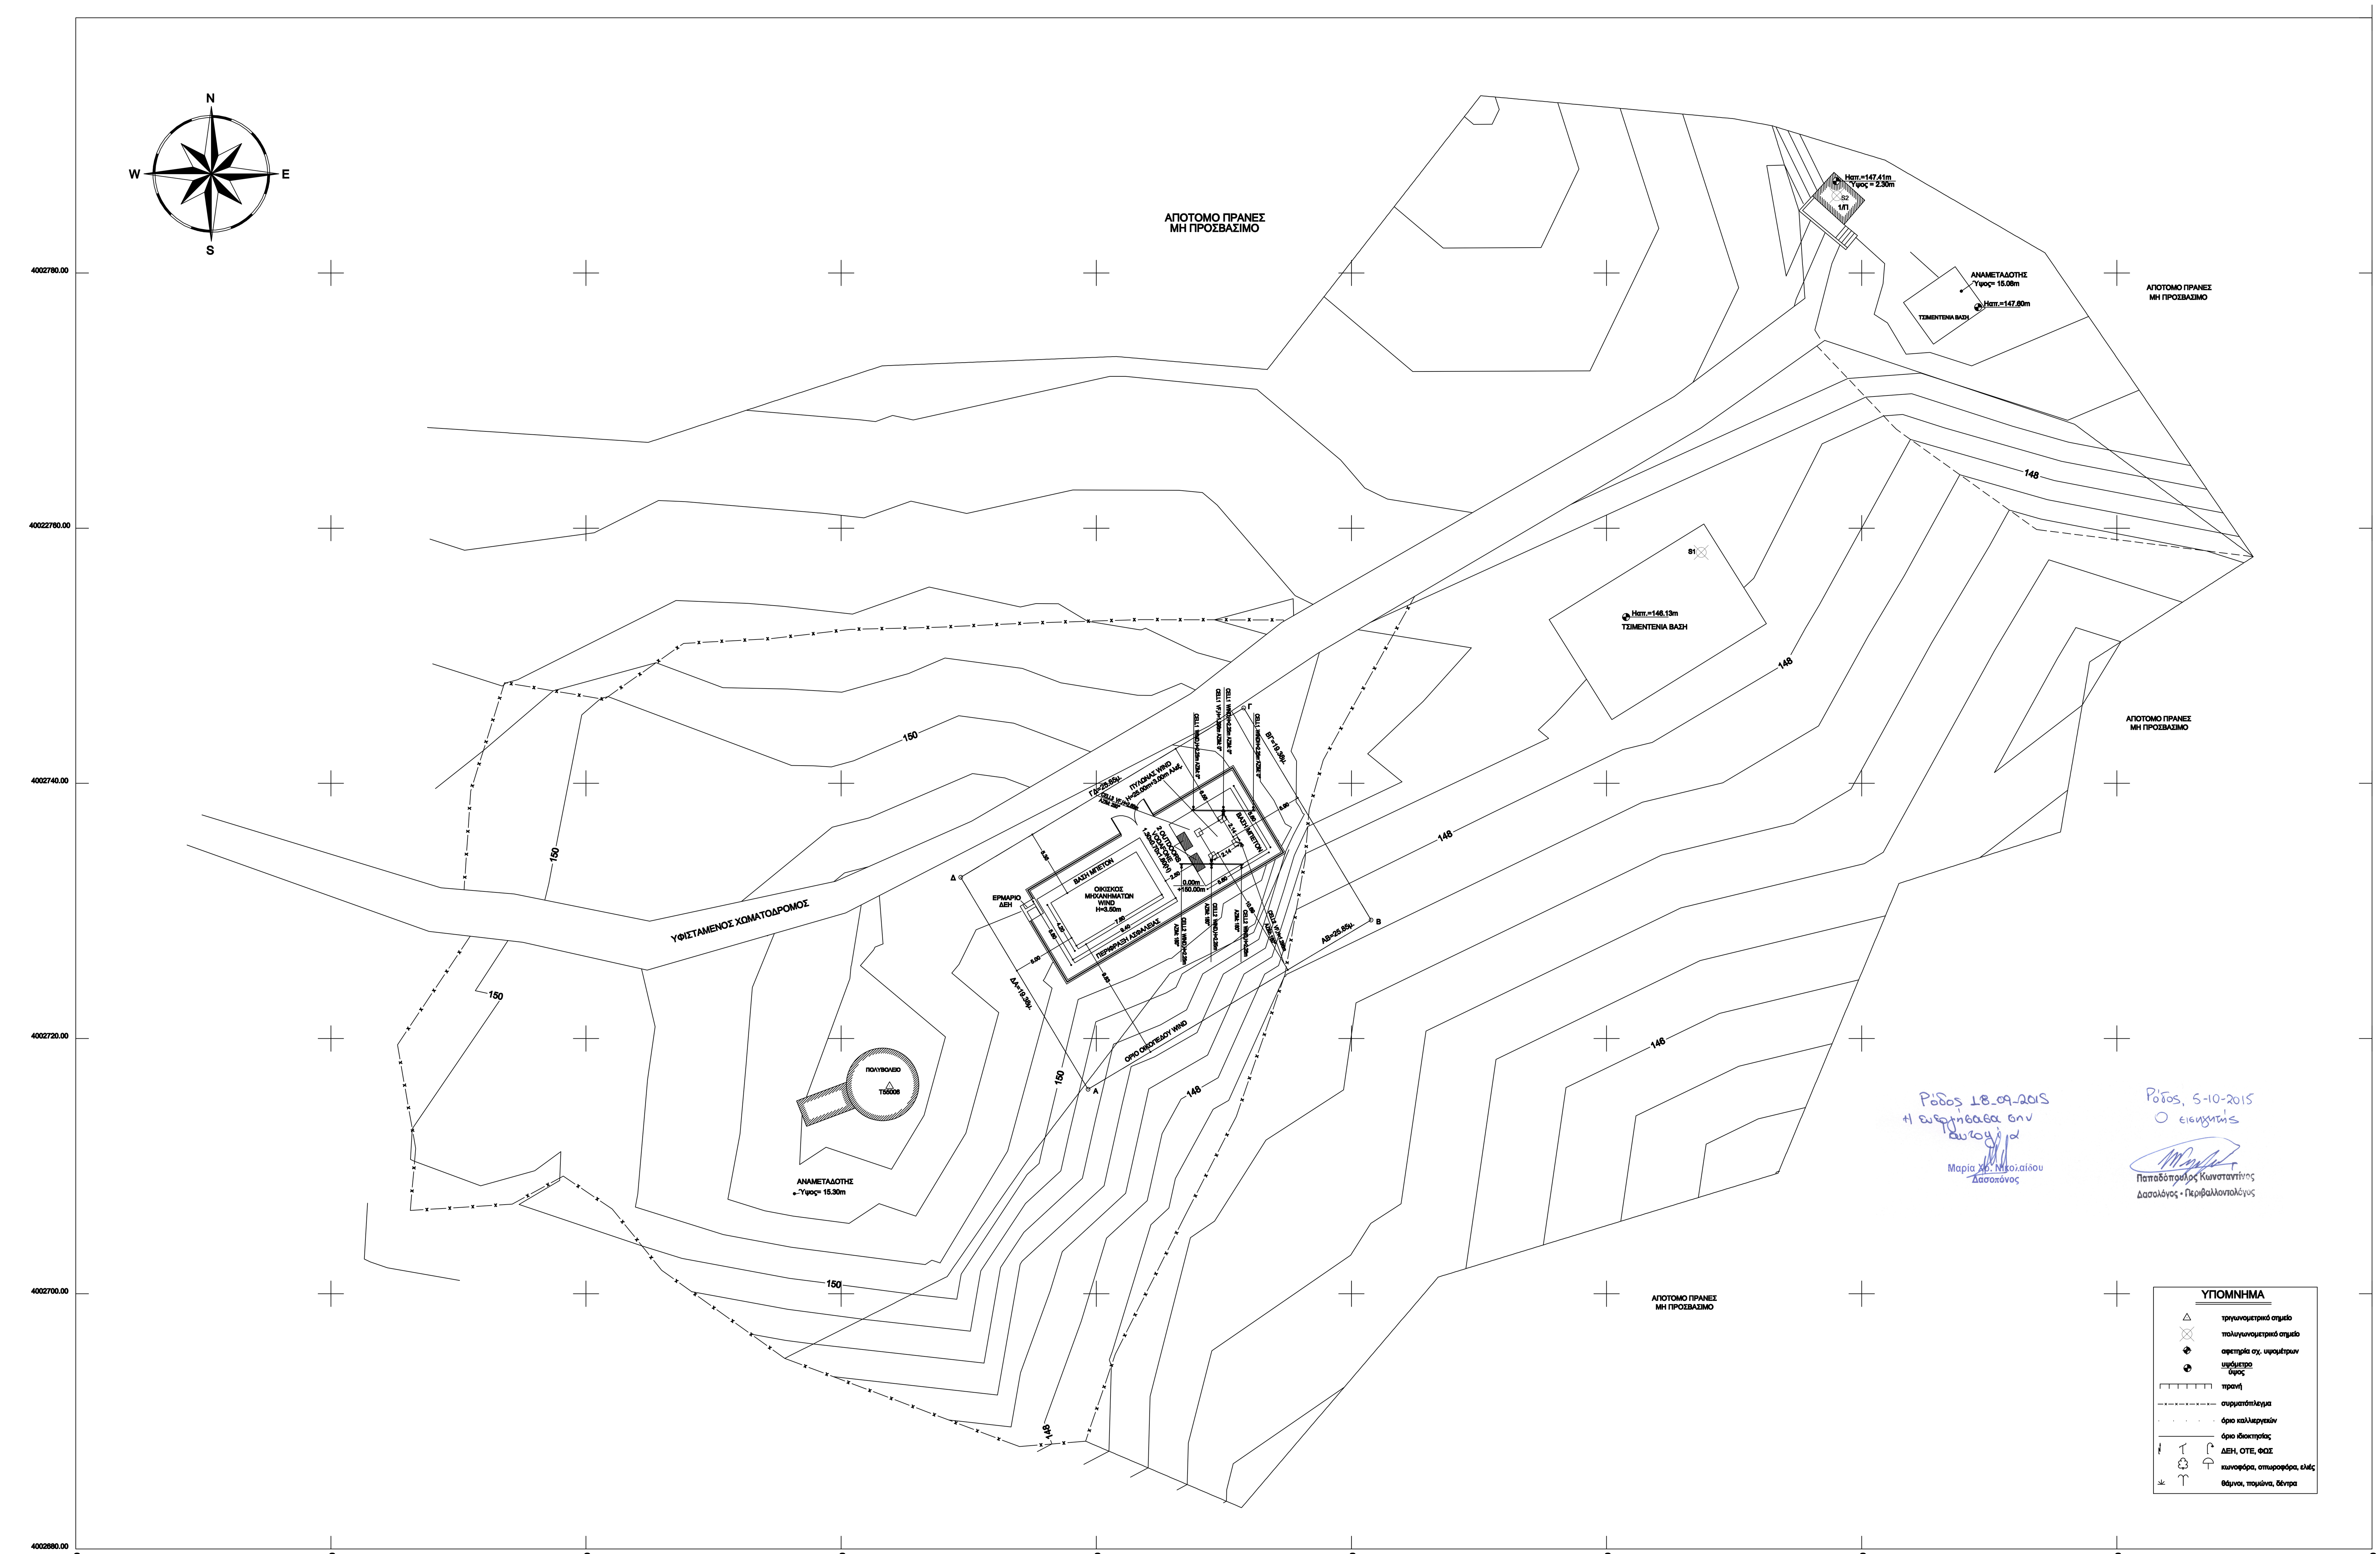

Ρόδος 18.09.2015
Η εισηγήτρια
Μαρία Χρ. Νικολαΐδου
Δασολόγος

Ρόδος, 5-10-2015
Ο εισηγητής
Παπαδόπουλος Κωνσταντίνος
Δασολόγος - Περιβαλλοντολόγος

1) ΓΕΝΙΚΟΙ ΟΡΟΙ ΔΟΜΗΣΗΣ
24-5-1985 Π.Δ/γμα (Φ.Ε.Κ.270/τ.Δ΄/31-5-1985), άρθρο 1
ΔΟΜΗΣΗ ΕΚΤΟΣ ΣΧΕΔΙΟΥ

2) ΟΡΟΙ ΔΟΜΗΣΗΣ ΤΗΛΕΠΙΚΟΙΝΩΝΙΩΝ
ΕΓΚΑΤΑΣΤΑΣΗ ΚΕΡΑΙΩΝ ΣΤΑΘΜΩΝ ΣΤΗΝ ΞΗΡΑ

N.2075/1992 άρθρο 24Α (ΦΕΚ 129Α)
N.2145/93 άρθρο 41 ΦΕΚ 88Α/28-5-1993
N.2801/2000 ΦΕΚ 46Α/3-3-2000
N. 3431/2006 Φ.Ε.Κ.13Α/3-2-2006
ΥΠΕΧΩΔΕ Εγκύκλιος 34/21-7-1993

Ελάχιστο εμβαδό 500 τ.μ.
Μέγιστο εμβαδό οικίσκου 35.00 τ.μ.
Μέγιστο ύψος 3.5 μ. + 1.20 στέγη
Πλάγιες αποστάσεις 5 μ. από τα όρια του οικοπέδου

3) ΕΜΒΑΔΟ ΜΙΣΘΩΜΕΝΟΥ ΧΩΡΟΥ WIND:
Ε(Α-Β-Γ-Δ-Α) = 500.98τ.μ.

ΓΕΩΔΑΙΤΙΚΕΣ ΣΥΝΤΕΤΑΓΜΕΝΕΣ ΙΣΤΟΥ WIND

Γ.Υ.Σ (ED50 Ελλάς)	ΕΓΣΑ'87
Φ : 36° 06΄ 13΄΄ Λ : 28° 04΄ 56΄΄ Η : 150,00 μ	Φ : 36° 06΄ 00΄΄ Λ : 28° 04΄ 48΄΄ Η : 150,00 μ

ΣΥΝΤΕΤΑΓΜΕΝΕΣ ΙΔΕΑΤΟΥ ΟΙΚΟΠΕΔΟΥ WIND

Κορυφή	X ΕΓΣΑ'87	Y ΕΓΣΑ'87	Απόσταση (μ.)
Α	867339.357	4002716.021	
Β	867361.541	4002729.290	ΑΒ = 25,85
Γ	867351.561	4002745.903	ΒΓ = 19,38
Δ	867329.376	4002732.634	ΓΔ = 25,85
Α	867339.357	4002716.021	ΔΑ = 19,38
Εμβαδό: 500,98τ.μ.		Περίμετρος: 90,46μ	

ΟΔΟΙΠΟΡΙΚΟ ΣΚΑΡΙΦΗΜΑ

WIND WIND HELLAS

ΕΡΓΟ
ΣΤΑΘΜΟΣ ΒΑΣΗΣ ΚΙΝΗΤΗΣ ΤΗΛΕΦΩΝΙΑΣ
ΛΙΝΔΟΣ (0193)

ΘΕΣΗ
ΦΟΥΡΚΕΣ ΛΙΝΔΟΥ
ΔΗΜΟΣ ΡΟΔΟΥ
ΠΕΡΙΦΕΡΕΙΑΚΗ ΕΝΟΤΗΤΑ ΡΟΔΟΥ

ΜΕΛΕΤΗΤΗΣ
ΑΝΗΚΕΙ ΣΤην αρ. πρωτ. Σ220/05-10-2015 πράξη χαρακτηρισμού
ΤΗΣ ΔΙΕΥΘΥΝΣΗΣ ΔΑΣΩΝ ΔΩΔΕΚΑΝΗΣΟΥ
ΙΚΑΡΟΣ Α.Τ.Ε

ΘΕΜΑ ΣΧΕΔΙΟΥ	ΑΡΙΘΜΟΣ ΣΧΕΔΙΟΥ
ΤΟΠΟΓΡΑΦΙΚΟ ΔΙΑΓΡΑΜΜΑ	T001
	ΚΩΔΙΚΟΣ ΕΡΓΟΥ 0193

ΚΛΙΜΑΚΑ 1:200
ΧΡΟΝΟΣ ΜΕΛΕΤΗΣ ΙΟΥΝΙΟΣ 2013

ΥΠΟΓΡΑΦΗ	ΣΦΡΑΓΙΔΑ
ΕΛΛΗΝΙΚΗ ΔΗΜΟΚΡΑΤΙΑ – ΑΠΟΚΕΝΤΡΩΜΕΝΗ ΔΙΟΙΚΗΣΗ – ΔΙΕΥΘΥΝΣΗ ΔΑΣΩΝ ΔΩΔΕΚΑΝΗΣΟΥ ΘΕΩΡΗΘΗΚΕ 19/10/2015 ΜΠΑΚΑΣΟΥΚΑ ΑΙΚΑΤΕΡΙΝΗ ΔΑΣΟΛΟΓΟΣ MSc	ΣΠΥΡΟΣ ΧΡ. ΠΑΡΑΣΚΕΥΟΠΟΥΛΟΣ - ΚΟΛΙΑΣ ΔΙΠΛΩΜ. ΠΟΛΙΤΙΚΟΣ ΜΗΧΑΝΙΚΟΣ ΑΡΙΣΤΟΤΕΛΕΙΟΥ ΠΑΝ/ΜΙΟΥ ΘΕΣ/ΝΙΚΗΣ ΜΕΛΟΣ Τ.Ε.Ε. ΑΡΙΘΜΟΣ ΜΗΤΡΩΟΥ 45651 ΠΑΠΑΝΙΚΟΛΗ 100 - ΧΑΛΑΝΔΡΙ - ΤΗΛ. 210 6898250

3η ΑΝΑΘΕΩΡΗΣΗ	08/2008	ΠΑΠΑΚΝΟΥ ΑΡΓΥΡΩ	08/2008	ΚΑΡΟΥΣΗΣ ΑΓΓ.		08/2008	ΧΑΛΚΙΔΟΥ ΣΟΦΙΑ		
2η ΑΝΑΘΕΩΡΗΣΗ	03/2008	ΠΑΠΑΚΝΟΥ ΑΡΓΥΡΩ	03/2008	ΚΑΡΟΥΣΗΣ ΑΓΓ.		03/2008	ΧΑΛΚΙΔΟΥ ΣΟΦΙΑ		
1η ΑΝΑΘΕΩΡΗΣΗ	07/2008	ΑΓΓΕΛΟΣ ΚΑΡΟΥΣΗΣ	07/2008	ΧΑΛΚΙΔΟΥ Σ.					
ΑΡΧΙΚΗ ΣΧΕΔΙΑΣΗ	06/2008	ΑΓΓΕΛΟΣ ΚΑΡΟΥΣΗΣ	06/2008	ΧΑΛΚΙΔΟΥ Σ.					
	ΗΜ/ΝΙΑ	ΣΧΕΔΙΑΣΗ	ΗΜ/ΝΙΑ	ΕΛΕΓΧΟΣ	ΥΠΟΓΡΑΦΗ	ΗΜ/ΝΙΑ	ΕΓΚΡΙΣΗ	ΥΠΟΓΡΑΦΗ	