Η ΕΞΑΡΤΗΣΗ ΕΓΙΝΕ ΑΠΟ ΤΟ ΚΡΑΤΙΚΟ ΔΙΚΤΥΟ
ΑΝΑΦΟΡΑΣ ΕΓΣΑ '87

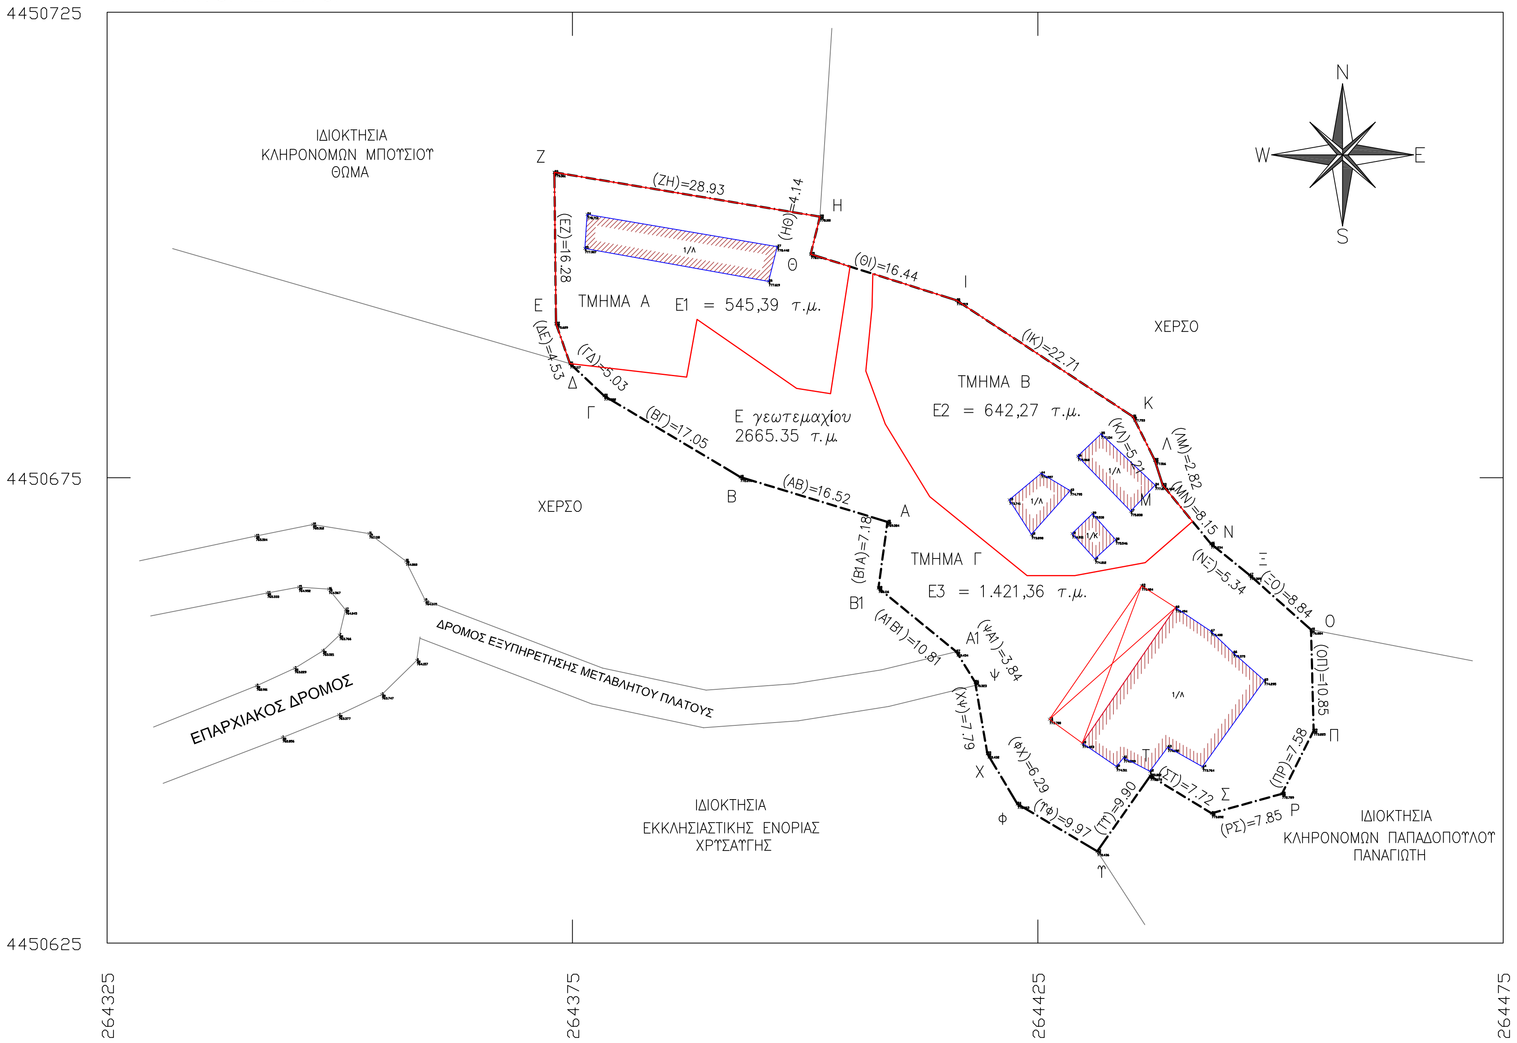


ΥΠΟΛΟΓΙΣΜΟΣ ΕΜΒΑΔΟΥ ΑΒΓ...Α1Β1Α

| Α/Α | Xi | Yi | Yi+1 − Yi−1 | 2Ε | |
|---|---|---|---|---|---|
| | | | | + | − |
| Α | 264408.847 | 4450670.251 | 11.932 | 3154926.099 | |
| Β | 264393.041 | 4450675.071 | 13.549 | 3582135.199 | |
| Γ | 264378.399 | 4450683.799 | 12.179 | 3219982.429 | |
| Δ | 264374.739 | 4450687.251 | 7.730 | 2043578.396 | |
| Ε | 264373.236 | 4450691.529 | 20.555 | 5434285.980 | |
| Ζ | 264373.056 | 4450707.806 | 11.513 | 3043720.650 | |
| Η | 264401.590 | 4450703.042 | −8.788 | | 2323488.466 |
| Θ | 264400.605 | 4450699.018 | −8.994 | | 2378088.579 |
| Ι | 264416.273 | 4450694.048 | −17.465 | | 4617979.700 |
| Κ | 264435.234 | 4450681.554 | −17.162 | | 4538276.892 |
| Λ | 264437.553 | 4450676.886 | −7.355 | | 1944969.933 |
| Μ | 264438.415 | 4450674.198 | −8.984 | | 2375833.455 |
| Ν | 264443.593 | 4450667.901 | −9.658 | | 2553886.740 |
| Ξ | 264447.748 | 4450664.541 | −9.236 | | 2442354.773 |
| Ο | 264454.352 | 4450658.666 | −16.721 | | 4421943.332 |
| Π | 264454.633 | 4450647.820 | −17.625 | | 4660980.902 |
| Ρ | 264451.234 | 4450641.041 | −8.875 | | 2346994.387 |
| Σ | 264443.674 | 4450638.945 | 1.917 | 506810.532 | |
| Τ | 264437.075 | 4450642.957 | −4.082 | | 1079525.488 |
| Υ | 264431.382 | 4450634.863 | −3.002 | | 793819.306 |
| Φ | 264422.805 | 4450639.955 | 10.494 | 2774887.555 | |
| Χ | 264419.577 | 4450645.357 | 13.079 | 3458327.515 | |
| Ψ | 264418.265 | 4450653.034 | 10.947 | 2894550.256 | |
| Α1 | 264416.245 | 4450656.304 | 10.105 | 2671942.290 | |
| Β1 | 264407.875 | 4450663.139 | 13.947 | 3687777.014 | |
| | | | | 36472923.915 | 36478141.952 |
| | | | | 2Ε = 5218.037 | |
| | | | | Ε = 2609.019 | |

ΠΙΝΑΚΑΣ ΚΟΡΥΦΩΝ ΟΙΚΟΠΕΔΟΥ ΑΒΓ...Α1Β1Α
ΕΓΣΑ '87

| Α/Α | ΣΥΝΤΕΤΑΓΜΕΝΕΣ Χ | ΣΥΝΤΕΤΑΓΜΕΝΕΣ Υ |
|---|---|---|
| Α | 264408.847 | 4450670.251 |
| Β | 264393.041 | 4450675.071 |
| Γ | 264378.399 | 4450683.799 |
| Δ | 264374.739 | 4450687.251 |
| Ε | 264373.236 | 4450691.529 |
| Ζ | 264373.056 | 4450707.806 |
| Η | 264401.590 | 4450703.042 |
| Θ | 264400.605 | 4450699.018 |
| Ι | 264416.273 | 4450694.048 |
| Κ | 264435.234 | 4450681.554 |
| Λ | 264437.553 | 4450676.886 |
| Μ | 264438.415 | 4450674.198 |
| Ν | 264443.593 | 4450667.901 |
| Ξ | 264447.748 | 4450664.541 |
| Ο | 264454.352 | 4450658.666 |
| Π | 264454.633 | 4450647.820 |
| Ρ | 264451.234 | 4450641.041 |
| Σ | 264443.674 | 4450638.945 |
| Τ | 264437.075 | 4450642.957 |
| Υ | 264431.382 | 4450634.863 |
| Φ | 264422.805 | 4450639.955 |
| Χ | 264419.577 | 4450645.357 |
| Ψ | 264418.265 | 4450653.034 |
| Α1 | 264416.245 | 4450656.304 |
| Β1 | 264407.875 | 4450663.139 |

| ΤΜΗΜΑ Α | | |
|---|---|---|
| α/α | Ε | Ν |
| Δ | 264374.74 | 4450687.25 |
| Ε | 264373.24 | 4450691.53 |
| Ζ | 264373.06 | 4450707.81 |
| Η | 264401.59 | 4450703.04 |
| Θ | 264400.60 | 4450699.02 |
| 1 | 264404.82 | 4450697.68 |
| 2 | 264402.73 | 4450684.03 |
| 3 | 264399.08 | 4450684.60 |
| 4 | 264388.39 | 4450692.01 |
| 5 | 264387.27 | 4450685.81 |
| Δ | 264374.74 | 4450687.25 |
| Ε = 545,39 τ.μ. | | |

| | |
|---|---|
| Δ-Ε | 4.54 |
| Ε-Ζ | 16.28 |
| Ζ-Η | 28.93 |
| Η-Θ | 4.14 |
| Θ-1 | 4.43 |
| 1-2 | 13.81 |
| 2-3 | 3.69 |
| 3-4 | 13.01 |
| 4-5 | 6.30 |
| 5-Δ | 12.61 |

| ΤΜΗΜΑ Β | | |
|---|---|---|
| α/α | Ε | Ν |
| 6 | 264441.62 | 4450670.30 |
| 7 | 264436.54 | 4450665.87 |
| 8 | 264428.97 | 4450664.48 |
| 9 | 264423.85 | 4450664.48 |
| 10 | 264413.38 | 4450672.97 |
| 11 | 264408.61 | 4450680.76 |
| 12 | 264406.52 | 4450686.46 |
| 13 | 264407.20 | 4450693.31 |
| 14 | 264407.27 | 4450696.90 |
| Ι | 264416.27 | 4450694.05 |
| Κ | 264435.23 | 4450681.55 |
| Λ | 264437.55 | 4450676.89 |
| Μ | 264438.41 | 4450674.20 |
| 6 | 264441.62 | 4450670.30 |
| Ε = 642,27 τ.μ. | | |

| | |
|---|---|
| 6-7 | 6.74 |
| 7-8 | 7.70 |
| 8-9 | 5.12 |
| 9-10 | 13.48 |
| 10-11 | 9.13 |
| 11-12 | 6.07 |
| 12-13 | 6.88 |
| 13-14 | 3.59 |
| 14-Ι | 9.44 |
| Ι-Κ | 22.71 |
| Κ-Λ | 5.21 |
| Λ-Μ | 2.82 |
| Μ-6 | 5.05 |

Φωτογραφία 1

ΑΠΟΣΠΑΣΜΑ ΟΡΘΟΦΩΤΟΓΡΑΦΙΑΣ ΕΚΧΑ

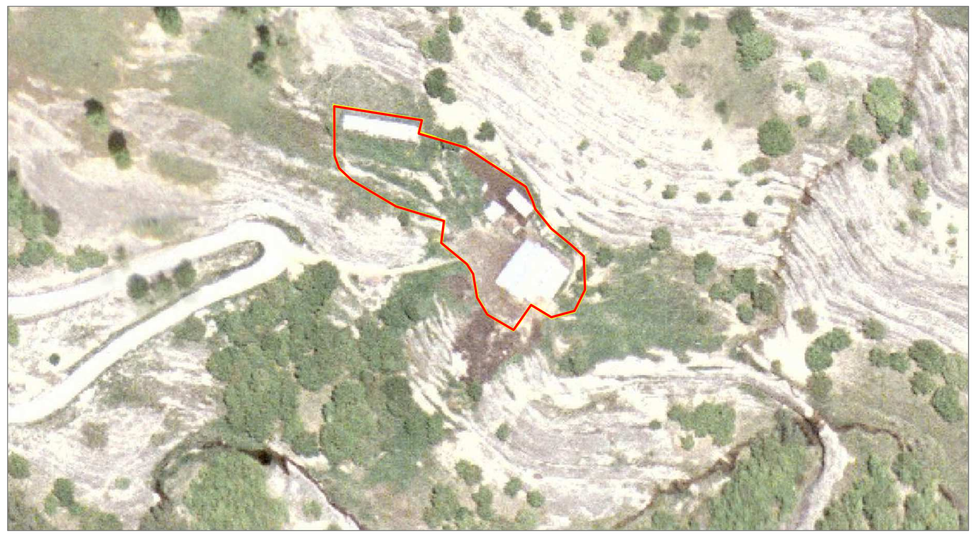

**ΒΕΒΑΙΩΣΗ ΥΛΟΠΟΙΗΣΗΣ ΟΡΙΩΝ - ΔΗΛΩΣΗ ΙΔΙΟΚΤΗΤΗ (Ν.4030.2011)**

Οι κάτωθι υπογεγραμμένοι κληρονόμοι Τσιαπάρα Χρήστου, δηλώνουμε ότι:
Τα αρχικά και υλοποιημένα όρια του αγροτεμαχίου με στοιχεία ΑΒΓ...Α1Β1Α και με εμβαδόν 2609,02 τ.μ., που βρίσκεται στην περιοχή "Μπαρούχα" εκτός των ορίων του οικισμού Χρυσαυγής του δήμου Βοΐου της Π.Ε. Κοζάνης υποδείχθησαν από εμάς και είναι ορθά.

ΟΙ ΔΗΛΟΝΤΕΣ

ΤΠΕΤΘΤΝΗ ΔΗΛΩΣΗ ΜΗΧΑΝΙΚΟΥ
Άρθρο 5,Ν.651/77

Ο κάτωθι υπογεγραμμένος Διανέλης Αλκιβιάδης, πολιτικός μηχανικός – MSc, δηλώνω υπεύθυνα γνωρίζοντας τις συνέπειες του νόμου ότι :

1. Το περιγραφόμενο αγροτεμάχιο ΑΒΓ...Α1Β1Α βρίσκεται στην περιοχή "Μπαρούχα" εκτός των ορίων του οικισμού Χρυσαυγής του δήμου Βοΐου και έχει εμβαδόν 2609,02 τ.μ. Είναι μη άρτιο, σύμφωνα με τις ισχύουσες πολεοδομικές διατάξεις.

2. Το παρόν οικόπεδο δεν χρήζει Πράξης Τακτοποίησης και Αναλογισμού, δεν υπάγεται στις Διατάξεις του Ν.1337/83 (περί εισφοράς σε γη και χρήμα). Βάσει του Ν.2308/95 περί Εθνικού Κτηματολογίου έχει κηρυχθεί υπό κτηματογράφηση η παραπάνω περιοχή.

3. Η εξάρτηση από το ΕΓΣΑ '87 πραγματοποιήθηκε με σύστημα GPS και κάνοντας χρήση του Ελληνικού Συστήματος Εντοπισμού – ΜΕΤRICA.

4. Τα όρια του ως άνωθι αναγραφόμενου αγροτεμαχίου υποδείχθησαν από τους ιδιοκτήτες.

5. Από το παρόν γήπεδο δεν διέρχεται ρέυμα υψηλής τάσης σε απόσταση 25.00 μ. ρέμα σε απόσταση 20.00 μ ή αγωγός φυσικού αερίου, ενώ βρίσκεται σε απόσταση μεγαλύτερη των 15.00 μ από δασική έκταση.

Ο ΜΗΧΑΝΙΚΟΣ

ΑΛΚΙΒΙΑΔΗΣ Ι. ΔΙΑΝΕΛΗΣ
ΔΙΠΛ/ΧΟΣ ΠΟΛΙΤΙΚΟΣ ΜΗΧΑΝΙΚΟΣ M.Sc
ΠΟΛΥΤΕΧΝΙΚΗΣ ΣΧΟΛΗΣ Α.Π.Θ
ΜΕΛΕΤ.Τ.Ε.Ε.Α.Μ 103189
ΑΦΜ 100553358 - ΔΟΥ ΚΟΖΑΝΗΣ
ΠΑΡΑΚΕΙΜΕΝΟΥ 4 - ΚΟΖΑΝΗ - ΤΗΛ. 24610 22296

**ΘΕΩΡΗΣΗ**
Τσοτύλι 12-10-2015
Ο Αναπληρώτης Προϊστάμενος
Δασαρχείου Τσοτυλίου

Θεοδωρος Ηλιαδης
Δασολόγος

Συνοδεύει την υπ' αριθμ. 52065/2354/12-10-2015 απόφαση πράξης χαρακτηρισμού και αποτελεί αναπόσπαστο μέρος της

| | |
|---|---|
| εργοδότης | ΤΣΙΑΠΑΡΑΣ ΔΗΜΗΤΡΙΟΣ |
| έργο | ΤΟΠΟΓΡΑΦΙΚΟ ΔΙΑΓΡΑΜΜΑ ΕΚΤΟΣ Τ.Κ. ΧΡΥΣΑΥΓΗΣ |
| τοποθεσία | ΠΕΡΙΟΧΗ "ΜΠΑΡΟΥΧΑ", Τ.Κ. ΧΡΥΣΑΥΓΗΣ – ΔΗΜΟΣ ΒΟΙΟΥ |
| μελετητής | ΔΙΑΝΕΛΗΣ ΑΛΚΙΒΙΑΔΗΣ – ΠΟΛΙΤΙΚΟΣ ΜΗΧΑΝΙΚΟΣ MSc |

| θέμα σχεδίου | αριθμός σχεδίου |
|---|---|
| ΤΟΠΟΓΡΑΦΙΚΟ ΔΙΑΓΡΑΜΜΑ ΑΓΡΟΤΕΜΑΧΙΟΥ ΑΒΓ...Α1Β1Α | 1 |

| κλίμακες | ημερομηνία | κωδικός μελέτης |
|---|---|---|
| 1:500 | ΦΕΒΡΟΥΑΡΙΟΣ 2015 | |

σφραγίδα - υπογραφή

ΑΛΚΙΒΙΑΔΗΣ Ι. ΔΙΑΝΕΛΗΣ
ΔΙΠΛ/ΧΟΣ ΠΟΛΙΤΙΚΟΣ ΜΗΧΑΝΙΚΟΣ M.Sc
ΠΟΛΥΤΕΧΝΙΚΗΣ ΣΧΟΛΗΣ Α.Π.Θ
ΜΕΛΕΤ.Τ.Ε.Ε.Α.Μ 103189
ΑΦΜ 100553358 - ΔΟΥ ΚΟΖΑΝΗΣ
ΠΑΡΑΚΕΙΜΕΝΟΥ 4 - ΚΟΖΑΝΗ - ΤΗΛ. 24610 22296