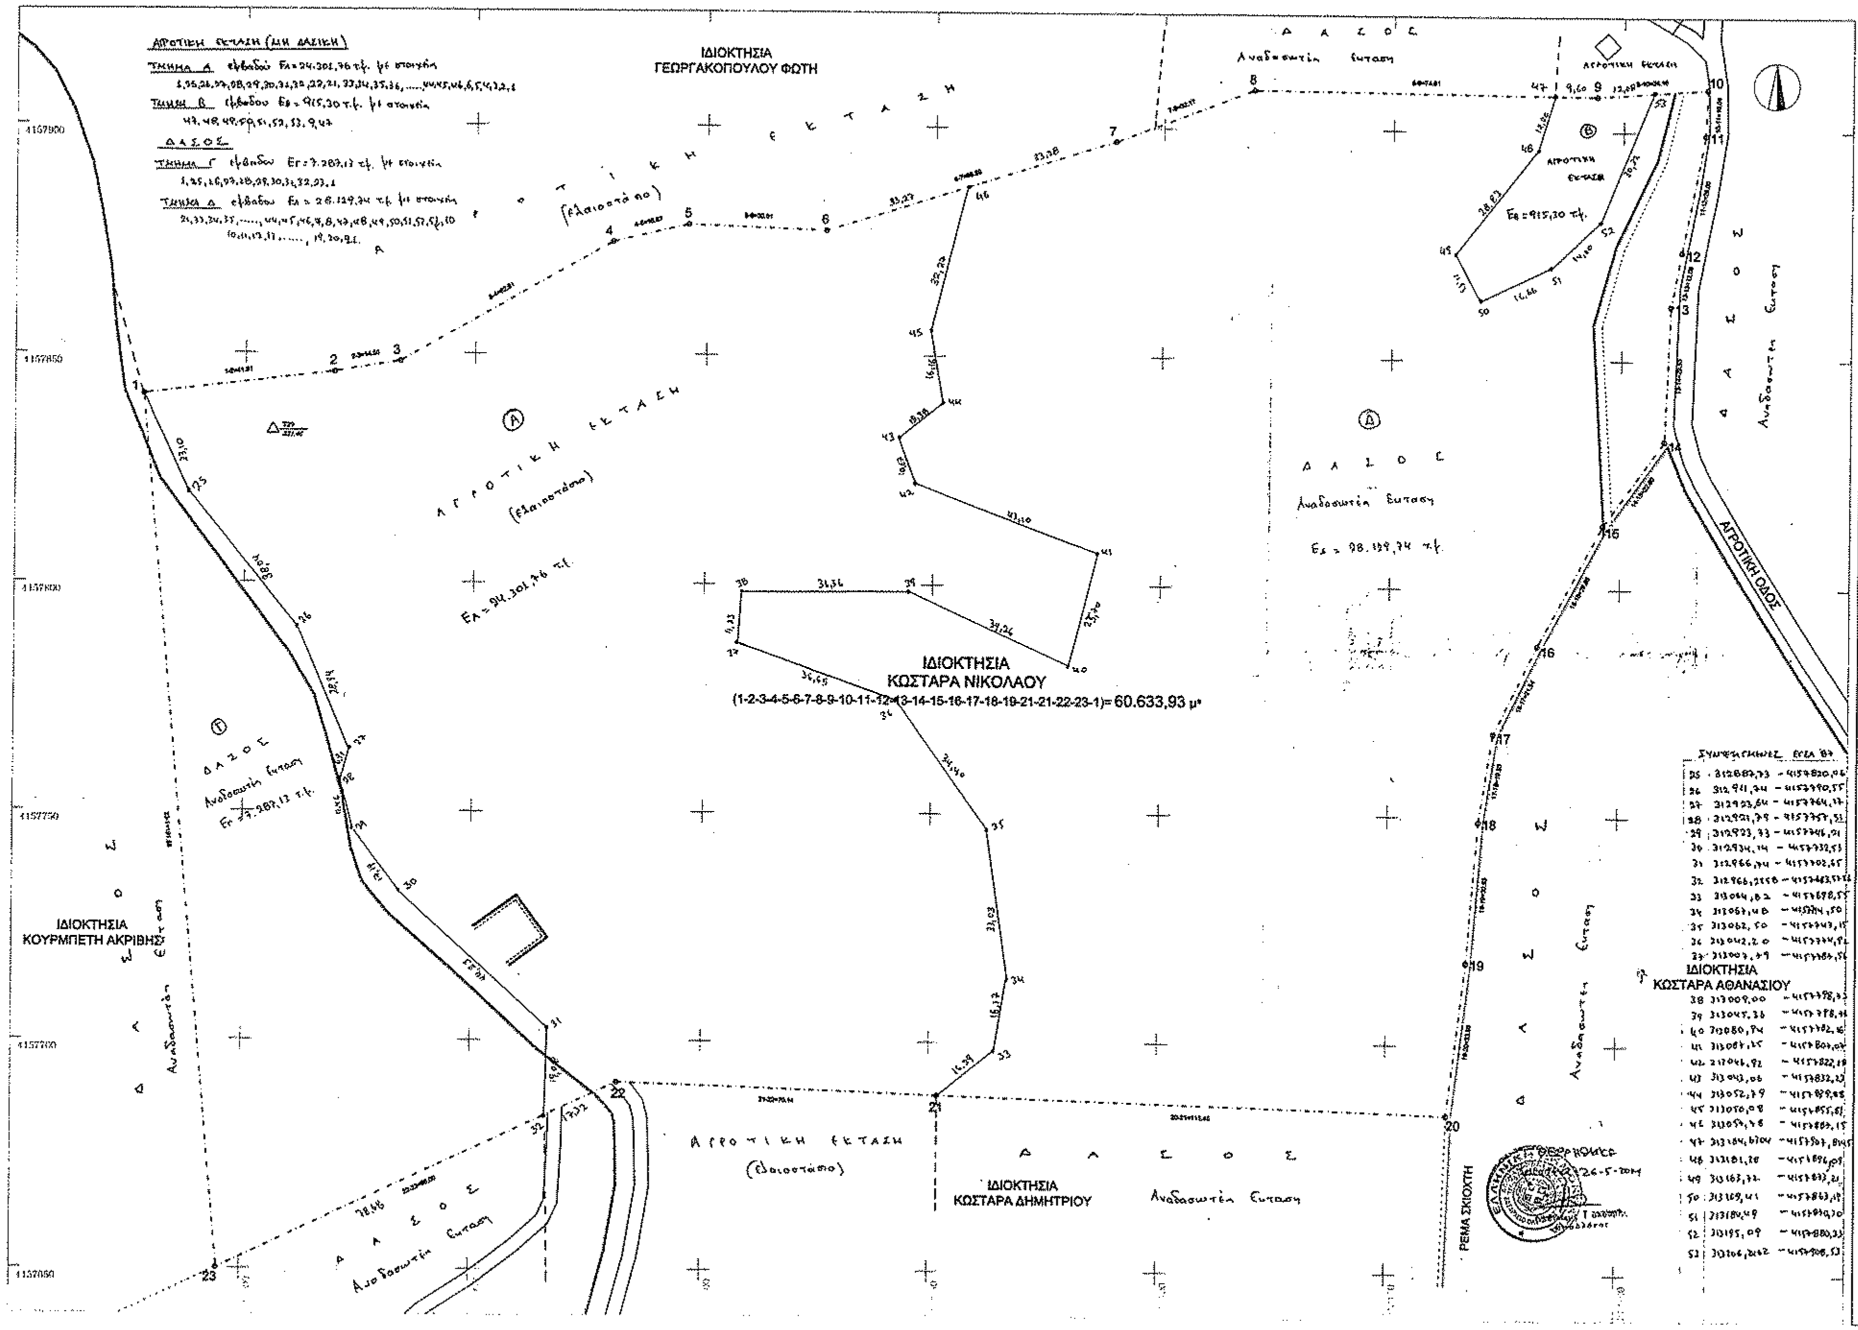

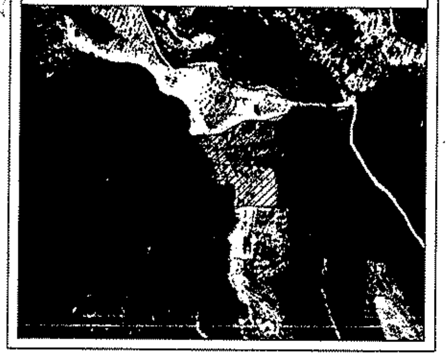

ΑΠΟΣΠΑΣΜΑ ΟΡΘΟΦΩΤΟΧΑΡΤΗ
ΑΡ. ΦΥΛΛΟΥ 312_155 ΚΛΙΜΑΚΑΣ 1:5.000

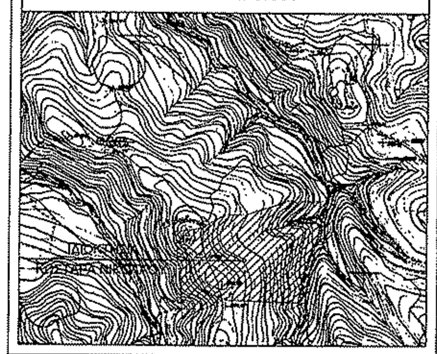

ΑΠΟΣΠΑΣΜΑ Φ.Χ. Γ.Υ.Σ. 6296_4
ΚΛΙΜΑΚΑΣ 1:5.000

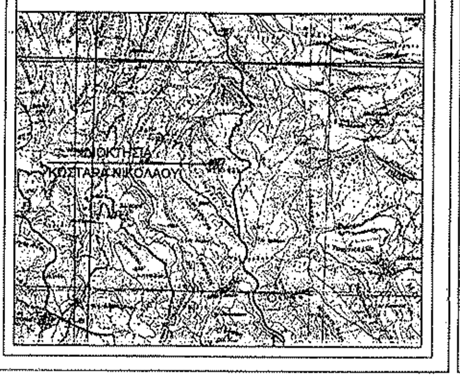

ΟΔΟΙΠΟΡΙΚΟ-ΑΠΟΣΠΑΣΜΑ
Φ.Χ. Γ.Υ.Σ. "ΤΡΟΠΑΙΑ" ΚΛΙΜΑΚΑΣ 1:50.000

ΣΥΝΤΕΤΑΓΜΕΝΕΣ ΑΓΡΟΤΕΜΑΧΙΟΥ ΣΕ ΠΡΟΒΟΛΙΚΟ ΣΥΣΤΗΜΑ ΕΓΣΑ '87

Κορυφή	X	Y	Πλευρά-Μήκος
1	312877.90	4157840.97	1-2 = 41.91
2	312919.52	4157845.90	2-3 = 14.55
3	312933.86	4157848.32	3-4 = 52.91
4	312979.81	4157874.55	4-5 = 16.67
5	312996.03	4157878.40	5-6 = 30.01
6	313026.02	4157877.22	6-7 = 66.55
7	313089.54	4157897.07	7-8 = 32.17
8	313119.69	4157908.56	8-9 = 74.61
9	313194.20	4157907.70	9-10 = 24.16
10	313218.30	4157909.36	10-11 = 10.04
11	313217.94	4157899.32	11-12 = 26.00
12	313212.84	4157873.60	12-13 = 12.06
13	313210.60	4157861.97	13-14 = 29.63
14	313209.43	4157832.46	14-15 = 22.09
15	313196.22	4157814.01	15-16 = 29.85
16	313182.29	4157787.61	16-17 = 21.54
17	313172.84	4157768.20	17-18 = 19.53
18	313169.69	4157748.91	18-19 = 30.93
19	313167.47	4157718.08	19-20 = 33.68
20	313163.42	4157684.64	20-21 = 111.46
21	313052.03	4157688.45	21-22 = 70.14
22	312981.93	4157690.93	22-23 = 96.00
23	312895.02	4157650.16	23-1 = 191.58
Εμβαδό:	60633.93	Περίμετρος:	1058.58

ΤΕΧΝΙΚΟ ΓΡΑΦΕΙΟ ΜΕΛΕΤΩΝ
ΓΕΩΡΓΙΟΣ Π. ΓΕΩΡΓΑΚΟΠΟΥΛΟΣ
ΠΤΥΧΙΟΥΧΟΣ ΤΟΠΟΓΡΑΦΟΣ ΜΗΧΑΝΙΚΟΣ
Πόλου 7 & Λ. Φυλής 106 Άνω Λιόσια
Τηλ. 210 2480745 Κιν. 6932 650546

ΙΔΙΟΚΤΗΤΕΣ
Κωστάρας Νικόλαος του Κυριάκου

ΕΡΓΟ
ΑΠΟΤΥΠΩΣΗ ΚΑΙ ΕΜΒΑΔΟΜΕΤΡΗΣΗ ΙΔΙΟΚΤΗΣΙΑΣ

Θέση
Θέση : "Αραχρόνι"
Δημοτική Ενότητα Ανδρίτσαινας
Δήμος Ανδρίτσαινας - Κρεστένων

Θέμα σχεδίου
ΤΟΠΟΓΡΑΦΙΚΟ ΔΙΑΓΡΑΜΜΑ

ΚΛΙΜΑΚΑ 1:200
Προβολικό σύστημα ΕΓΣΑ '87

ΥΠΕΥΘΥΝΗ ΔΗΛΩΣΗ

Με ατομική μου ευθύνη και γνωρίζοντας τις συνέπειες που θα προκύψουν από ανακριβή τοποθέτηση της έκτασης στα αποσπάσματα του χάρτη Γ.Υ.Σ. / ορθοφωτοχάρτη κλίμακας 1:5.000 και τις κυρώσεις που προβλέπονται από τις διατάξεις της παρ. 6 του άρθρ. 22 του Ν1599/1986 δηλώνω ότι η θέση, οι διαστάσεις και το σχήμα της έκτασης (1-2-3-...-22-23-1) όπως αποτυπώνονται στο παρόν απόσπασμα χάρτη / ορθοφωτοχάρτη και μου υποδείχθηκαν από τον ιδιοκτήτη είναι ακριβείς.

Ημερομηνία 19-02-2013
Ο Συντάξας

ΓΕΩΡΓΙΟΣ Π. ΓΕΩΡΓΑΚΟΠΟΥΛΟΣ
ΠΤΥΧΙΟΥΧΟΣ ΤΟΠΟΓΡΑΦΟΣ ΜΗΧΑΝΙΚΟΣ

Χρόνος σύνταξης
ΦΕΒΡΟΥΑΡΙΟΣ 2013

Σφραγίδα - Υπογραφή

ΓΕΩΡΓΙΟΣ Π. ΓΕΩΡΓΑΚΟΠΟΥΛΟΣ
ΠΤΥΧΙΟΥΧΟΣ ΤΟΠΟΓΡΑΦΟΣ ΜΗΧΑΝΙΚΟΣ