ΥΠΕΥΘΥΝΗ ΔΗΛΩΣΗ ν. 651/77

ΕΥΑΓΓΕΛΟΣ Β. ΛΕΟΝΤΙΔΗΣ

ΚΑΤΑΛΗΨΗ ΟΡΙΩΝ

ΣΥΝΤΕΤΑΓΜΕΝΕΣ ΕΓΣΑ '87		
ΣΗΜΕΙΑ	Χ	Ψ
Α	759554,51	4175916,17
Β	759504,77	4176035,40
Γ	759506,01	4176419,37
Δ	759496,34	4176382,83
Ε	759460,47	4176364,09
Ζ	759488,08	4176352,47
Η	759479,40	4176354,92
Θ	759471,51	4176355,27
Ι	759465,25	4176375,43
Κ	759473,44	4176433,56
Λ	759485,15	4176472,08
Μ	759509,21	4176602,15
Ν	759516,01	4176640,27

Β' 758518.9164, 4176966.5106

Α' 758508, 4176966

Ο ΕΠΙΒΛΕΠΩΝ

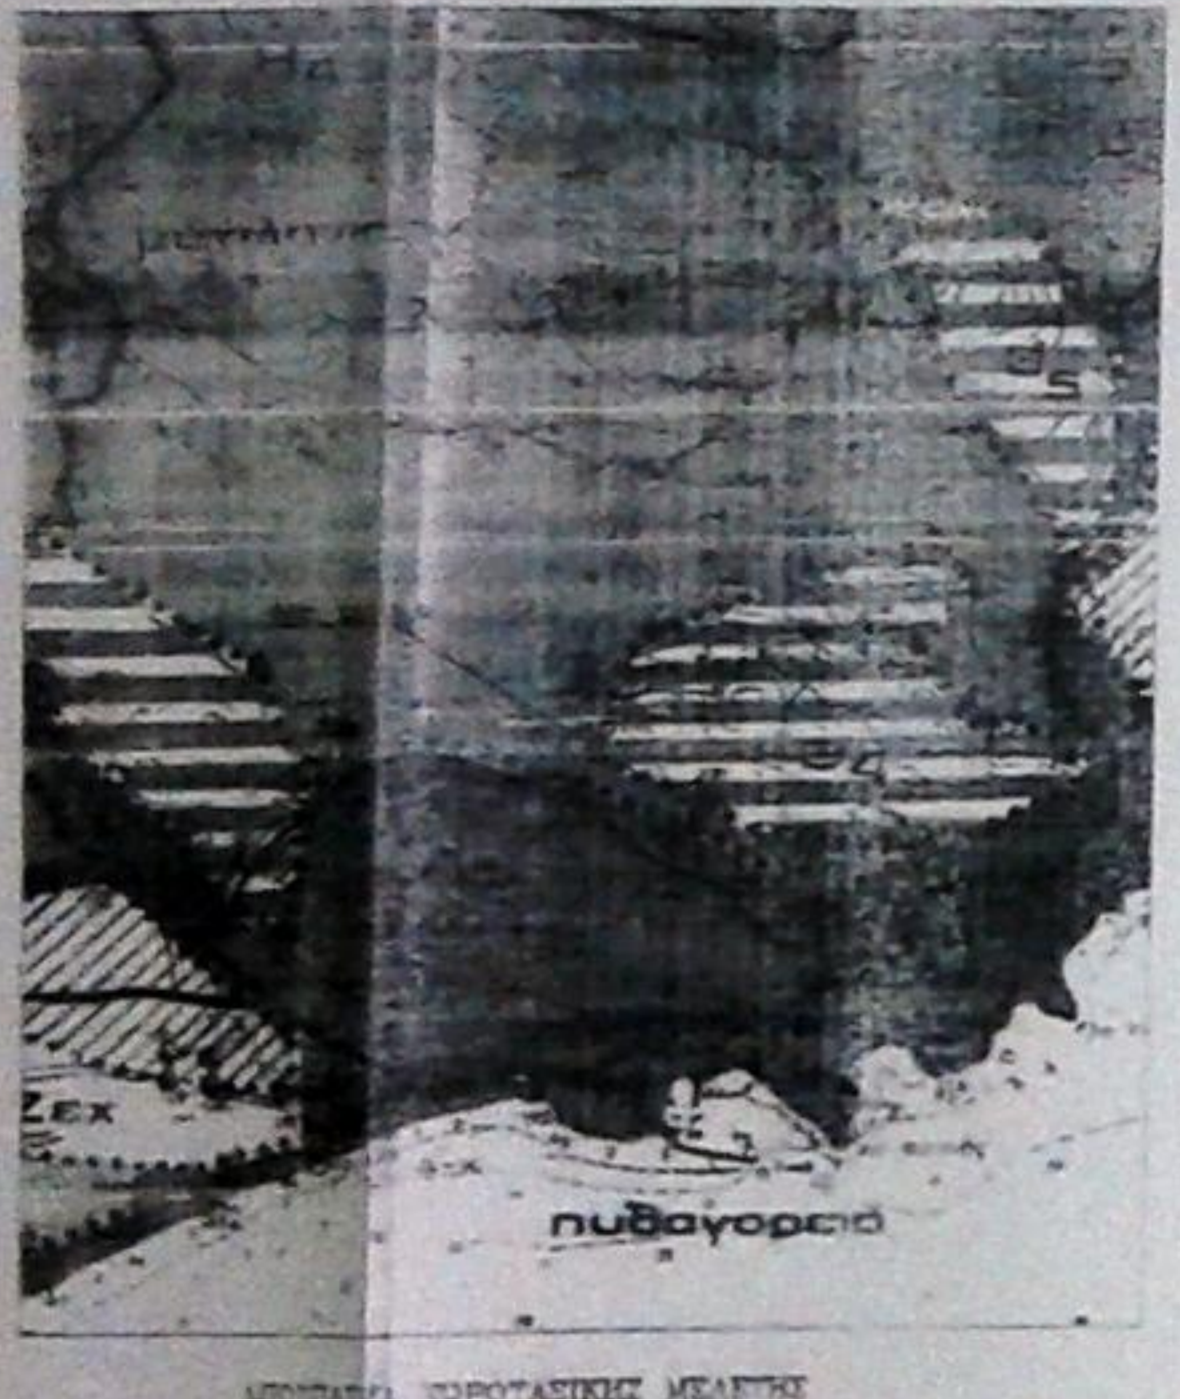

ΑΠΟΣΠΑΣΜΑ ΧΩΡΟΤΑΞΙΚΗΣ ΜΕΛΕΤΗΣ

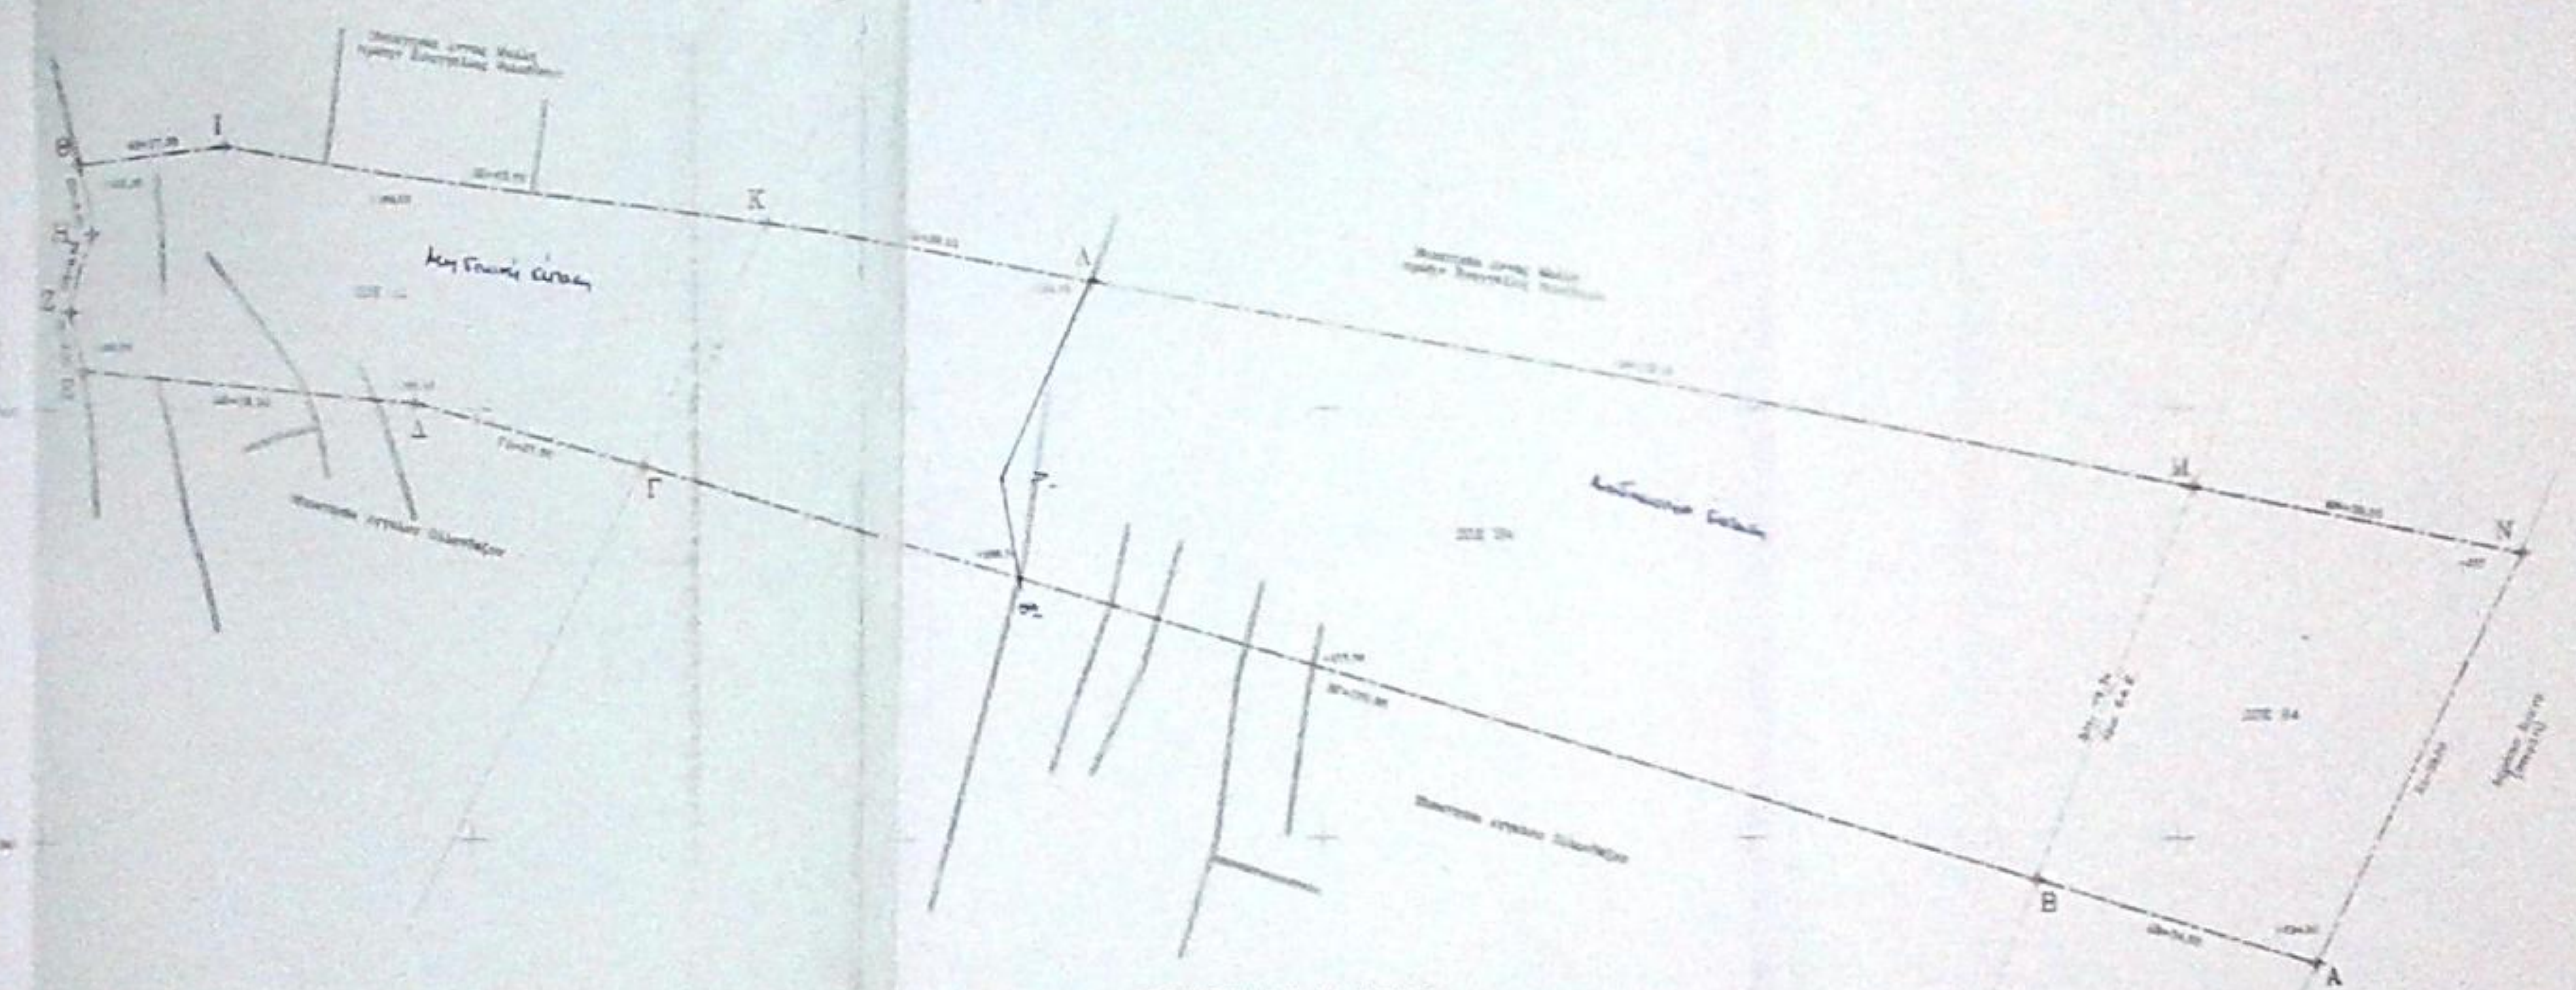

ΤΟΠΟΓΡΑΦΙΚΟ ΔΙΑΓΡΑΜΜΑ
ΚΛΙΜΑΚΑ 1:500

Ιδιοκτήτης: Ολλανδέζος Δημήτριος	
Εργο: ΑΠΟΤΥΠΩΣΗ ΓΗΠΕΔΟΥ	
Θεση: "Πουντες" περιφ. Πυθαγορείου Σαμου	
Μελέτη: Ευάγγελος Λεοντίδης Πολιτικός Μηχανικός Ε.Μ.Π.	
Θεμα: ΤΟΠΟΓΡΑΦΙΚΟ	Κλιμακα: 1:500
	Αριθμος Σχεδιου: T
ΑΥΓΟΥΣΤΟΣ 2012	Θεωρησεις
Υπογραφη Σφραγιδα	
ΕΥΑΓΓΕΛΟΣ Β. ΛΕΟΝΤΙΔΗΣ	21 ... 2015