Ανήκει στην αριθμ. 1/25-6-2015
Απόφαση Ε.Ε.Δ.Α. Π.Ε. Τρικάλων

Ο Αναπληρωτής Πρόεδρος
Αντύπας Βάιος
Κωστίκας

Τα μέλη
1) [illegible]
2) Μαρκουσά
3) [illegible]

Ακριβές αντίγραφο
Τρίκαλα 9-7-2015

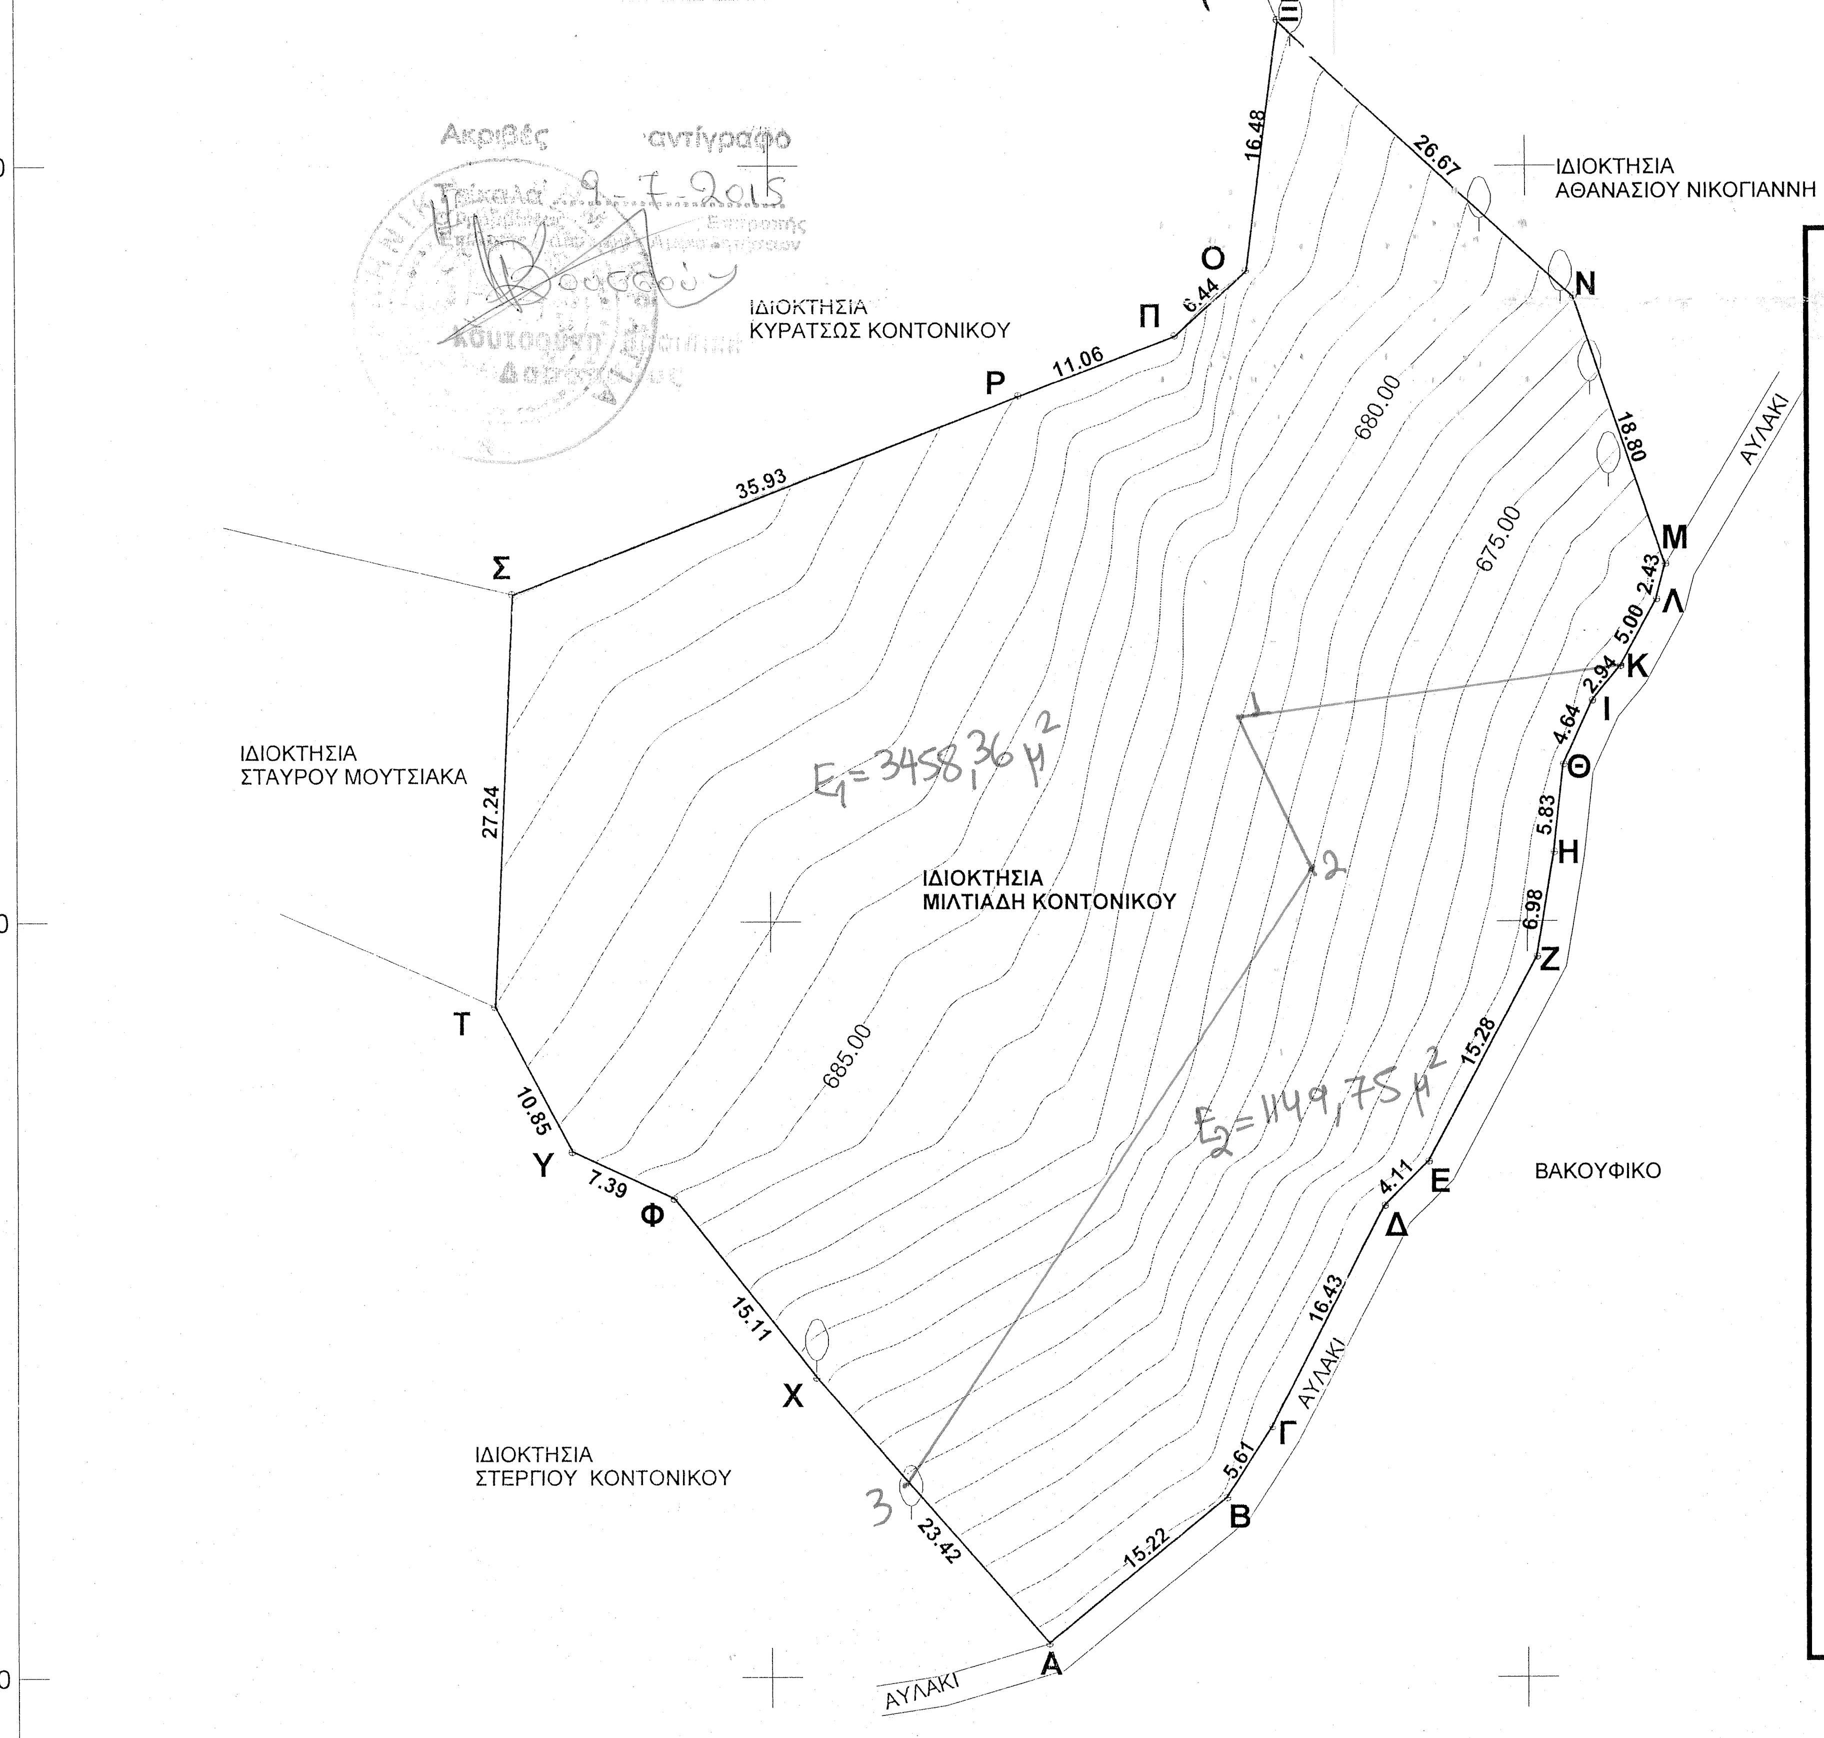

ΥΠΟΜΝΗΜΑ		
ΕΓΙΝΕ ΕΞΑΡΤΗΣΗ ΑΠΟ ΤΟ ΕΛΛΗΝΙΚΟ ΓΕΩΔΑΙΤΙΚΟ ΣΥΣΤΗΜΑ ΑΝΑΦΟΡΑΣ 1987 (Ε.Γ.Σ.Α.87) ΜΕ ΤΑ ΠΑΡΑΚΑΤΩ ΧΑΡΑΚΤΗΡΙΣΤΙΚΑ:		
ΕΛΛΕΙΨΟΕΙΔΕΣ ΑΝΑΦΟΡΑΣ GRS 80(a=6 378 137m, 1/f=298.257222101)		
ΠΡΟΒΟΛΗ: ΕΓΚΑΡΣΙΑ ΜΕΡΚΑΤΟΡΙΚΗ		
ΚΕΝΤΡΙΚΟΣ ΜΕΣΗΜΒΡΙΝΟΣ λ=24 00' 00' ΜΕ Ko=1.000241		
ΤΕΤΜΗΜΕΝΗ ΚΕΝΤΡΙΚΟΥ ΜΕΣΗΜΒΡΙΝΟΥ: +500000m		
ΓΕΩΓΡΑΦΙΚΟ ΠΛΑΤΟΣ: 0 00' 00'		
ΧΡΗΣΙΜΟΠΟΙΗΘΗΚΕ ΤΟ ΤΡΙΓΩΝΟΜΕΤΡΙΚΟ ΓΥΣ 283009 με (Χ,Υ,Η) (Χ=273206,887 Υ=4404404,645 Ζ=947,33)		

ΠΙΝΑΚΑΣ ΕΜΒΑΔΟΜΕΤΡΗΣΗΣ ΚΑΙ ΣΤΟΙΧΕΙΑ ΚΟΡΥΦΩΝ ΑΓΡΟΥ ΜΕ ΤΑ ΣΤΟΙΧΕΙΑ (Α-Β-Γ-......Φ-Χ-Α) Ε = 4608.10 μ2

Κορυφή	X	Y	Li,i+1
Α	271818.311	4403452.216	15.22
Β	271830.037	4403461.918	5.61
Γ	271833.052	4403466.648	16.43
Δ	271840.551	4403481.271	4.11
Ε	271843.458	4403484.178	15.28
Ζ	271850.675	4403497.651	6.98
Η	271851.820	4403504.538	5.83
Θ	271852.456	4403510.329	4.64
Ι	271854.386	4403514.549	2.94
Κ	271856.264	4403516.806	5.00
Λ	271858.641	4403521.201	2.43
Μ	271859.238	4403523.554	18.80
Ν	271853.173	4403541.354	26.67
Ξ	271833.543	4403559.405	16.48
Ο	271831.478	4403543.056	6.44
Π	271826.771	4403538.666	11.06
Ρ	271816.445	4403534.695	35.93
Σ	271782.979	4403521.624	27.24
Τ	271781.754	4403494.412	10.85
Υ	271786.858	4403484.842	7.39
Φ	271793.574	4403481.753	15.11
Χ	271802.989	4403469.930	23.42
Α	271818.311	4403452.216	

Ε = ~~4608.10 μ2~~ 4608,11 μ2

1 : 271831,337 4403513,627
2 : 271835,726 4403503,422
3 : 271809,0202 4403462,9573

Το παρόν ανήκει στην από 26/2/14 έκθεση αυτοψίας μου
Καλαμπάκα 26/2/14
Ο
Ενεργήσας την αυτοψία
ΠΑΝΑΓΙΩΤΗΣ ΖΑΧΑΡΟΠΟΥΛΟΣ

Το παρόν ανήκει στην αριθ. 1206/3335/27-2-14 πράξη μας
Καλαμπάκα 27-2-14
Ο
Δασάρχης Καλαμπάκας

ΑΠΟΣΠΑΣΜΑ ΔΙΑΓΡΑΜΜΑΤΩΝ ΓΥΣ
ΚΛΙΜΑΚΑ 1: 50.000

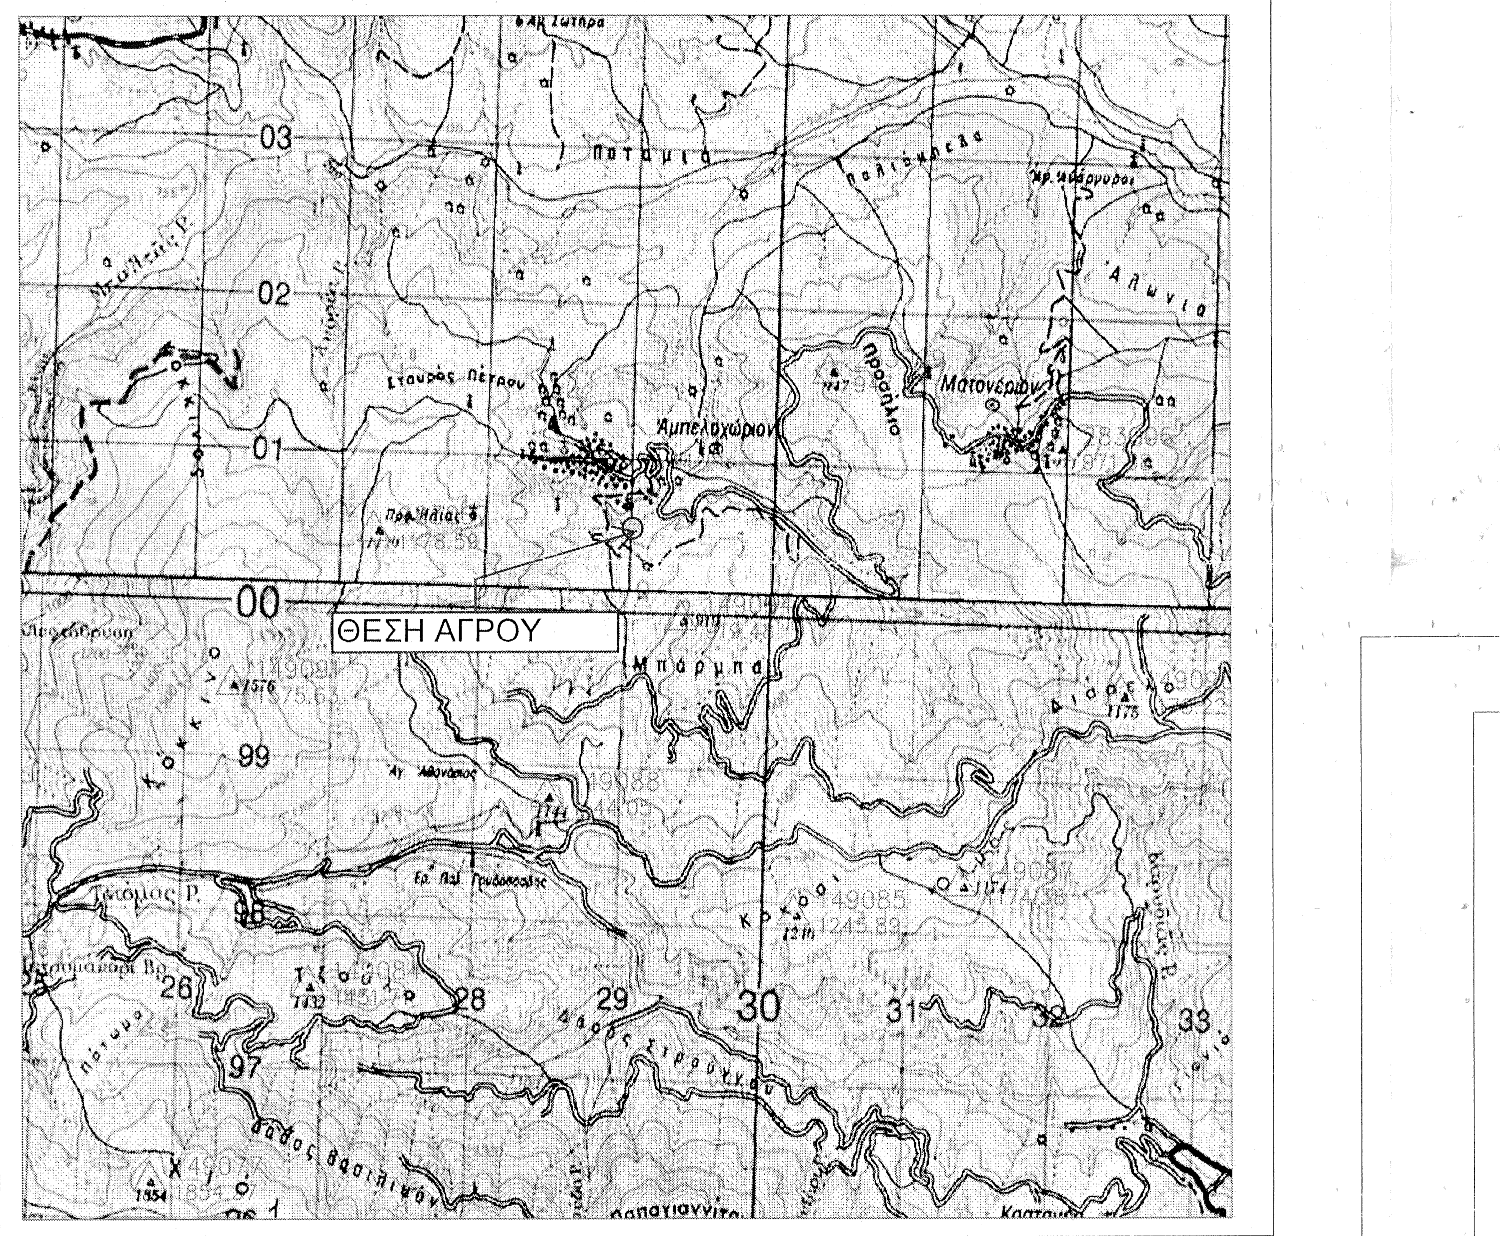

ΟΡΟΙ ΔΟΜΗΣΗΣ

Εκτός σχεδίου - Εκτός ΖΟΕ - Εκτός ΓΠΣ
Έχει εφαρμογή το Π.Δ. 24/31-5-85 (ΦΕΚ. 270 Δ')
Ελάχιστο Εμβαδό: 4.000 τμ.

ΔΗΛΩΣΗ ΟΡΙΩΝ

Τα όρια που έχουν υλοποιηθεί στο παρόντο τοπογραφικό υποδείχθηκαν από τον ιδιοκτήτη ΜΙΛΤΙΑΔΗ ΚΟΝΤΟΝΙΚΟΥ υπ' ευθύνη του, συμφωνούν με το παρόν Τοπογραφικό Διάγραμμα και ο υπογράφων μηχανικός ουδεμία ευθύνη φέρει επ' αυτών.
Ο ΔΗΛΩΝ ΙΔΙΟΚΤΗΤΗΣ

ΥΠΕΥΘΥΝΗ ΔΗΛΩΣΗ ΜΗΧΑΝΙΚΟΥ

Ο κάτωθι υπογεγραμμένος ΑΠΟΣΤΟΛΟΣ ΛΙΑΣΧΟΣ Διπλ. Πολιτικός Μηχανικός Δηλώνω ότι:
Το παραπλεύρως αναφερόμενο αγροτεμάχιο με τα στοιχεία:
(Α,Β,Γ,Δ,Ε,Ζ,Η,Θ,Ι,Κ,Λ,Μ,Ν,Ξ,Ο,Π,Ρ,Σ,Τ,Υ,Φ,Χ,Α) Εμβαδού = 4608.10 τμ.
Βρίσκεται εκτός σχεδίου στην κτηματική περιφέρεια της Τ.Κ. Αμπελοχωρίου του Δήμου Καλαμπάκας στη θέση:"ΜΥΛΟΣ".
Σύμφωνα με τις ισχύουσες σήμερα πολεοδομικές διατάξεις είναι άρτιο και οικοδομήσιμο.

ΔΗΛΩΣΗ Ν.651/77 & Ν.1337/83

Το παραπάνω αγροτεμάχιο δεν προέρχεται από κατάτμηση ούτε αποτελεί τμήμα μεγαλύτερης έκτασης βάσει του Ν.651/77. Επίσης στην αναφερόμενη περιοχή δεν υπάρχει επικυρωμένη ούτε συντάσσεται πράξη εφαρμογής του Ν.1337/83 και ως εκ τούτου η εν λόγω ιδιοκτησία δεν οφείλει εισφορά σε γή και χρήμα.

ΤΡΙΚΑΛΑ 24-09-2013

Ο ΜΗΧΑΝΙΚΟΣ

ΑΠΟΣΤΟΛΟΣ ΑΘ. ΛΙΑΣΧΟΣ
ΔΙΠΛ/ΧΟΣ ΠΟΛΙΤΙΚΟΣ ΜΗΧΑΝΙΚΟΣ
ΠΑΝΕΠΙΣΤΗΜΙΟΥ ΜΠΟΛΟΝΙΑΣ ΙΤΑΛΙΑΣ

ΑΠΟΣΤΟΛΟΣ ΛΙΑΣΧΟΣ
ΠΟΛΙΤΙΚΟΣ ΜΗΧΑΝΙΚΟΣ
ΠΟΛΥΤΕΧΝΕΙΟΥ ΜΠΟΛΩΝΙΑΣ

ΕΡΓΟΔΟΤΗΣ:	ΜΙΛΤΙΑΔΗΣ ΚΟΝΤΟΝΙΚΟΥ
ΕΡΓΟ: ΤΟΠΟΓΡΑΦΙΚΟ ΔΙΑΓΡΑΜΜΑ ΑΓΡΟΤΕΜΑΧΙΟΥ	ΘΕΣΗ ΕΡΓΟΥ: "ΜΥΛΟΣ" ΕΚΤΟΣ ΣΧΕΔΙΟΥ ΣΤΗΝ ΚΤΗΜ. ΠΕΡΙΦΕΡΕΙΑ ΤΗΣ Τ.Κ. ΑΜΠΕΛΟΧΩΡΙΟΥ ΔΗΜΟΥ ΚΑΛΑΜΠΑΚΑΣ ΝΟΜΟΥ ΤΡΙΚΑΛΩΝ
ΚΛΙΜΑΚΑ 1:500	Ο ΜΗΧΑΝΙΚΟΣ ΑΠΟΣΤΟΛΟΣ ΑΘ. ΛΙΑΣΧΟΣ ΔΙΠΛ/ΧΟΣ ΠΟΛΙΤΙΚΟΣ ΜΗΧΑΝΙΚΟΣ ΠΑΝΕΠΙΣΤΗΜΙΟΥ ΜΠΟΛΟΝΙΑΣ ΙΤΑΛΙΑΣ ΜΕΛΟΣ Τ.Ε.Ε. - ΑΡΙΘΜ. ΜΗΤΡΩΟΥ 55245 ΣΩΚΡΑΤΟΥΣ 11 - 2ος ΟΡΟΦΟΣ - ΤΗΛ. ΓΡΑΦ. 2431 0 37497 ΤΡΙΚΑΛΑ ΑΦΜ 044290217 - ΔΟΥ ΤΡΙΚΑΛΩΝ
ΘΕΜΑ ΣΧΕΔΙΟΥ: ΤΟΠΟΓΡΑΦΙΚΟ ΔΙΑΓΡΑΜΜΑ	
ΑΡΙΘΜΟΣ ΣΧΕΔΙΟΥ: Τ1	ΧΡΟΝΟΣ ΜΕΛΕΤΗΣ: ΣΕΠΤΕΜΒΡΙΟΣ 2013