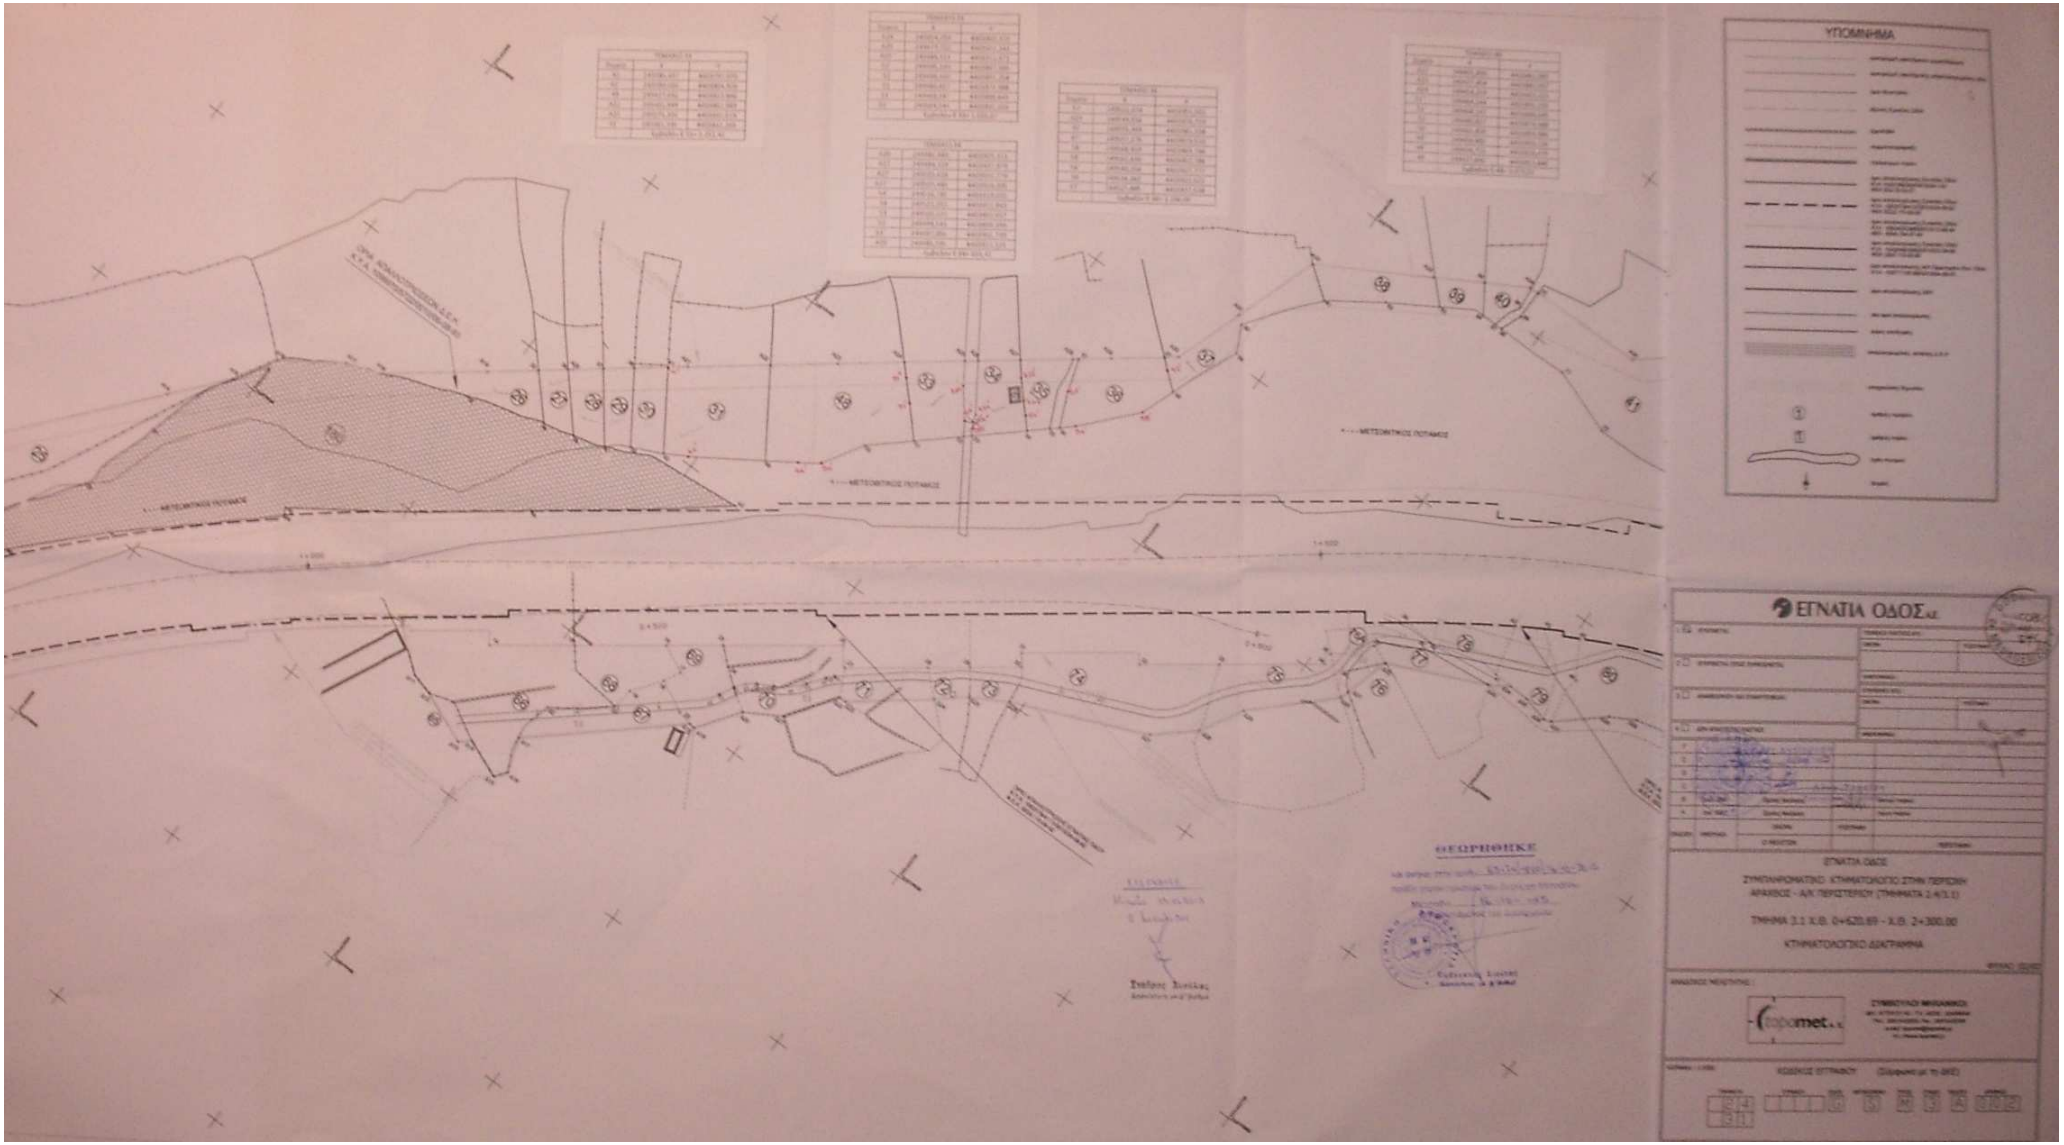
ΥΠΟΜΝΗΜΑ
ΕΓΝΑΤΙΑ ΟΔΟΣ Α.Ε.
ΕΓΝΑΤΙΑ ΟΔΟΣ
ΣΥΜΠΛΗΡΩΜΑΤΙΚΟ ΚΤΗΜΑΤΟΛΟΓΙΟ ΣΤΗΝ ΠΕΡΙΟΧΗ
ΑΡΑΒΙΣΣΟΣ - ΑΓΙΟ ΠΕΡΙΣΤΕΡΙΟ (ΤΜΗΜΑΤΑ 2.4/3.1)
ΤΜΗΜΑ 3.1 Χ.Θ. 0+620.69 - Χ.Θ. 2+300.00
ΚΤΗΜΑΤΟΛΟΓΙΚΟ ΔΙΑΓΡΑΜΜΑ
ΘΕΩΡΗΘΗΚΕ