οδοπορικό

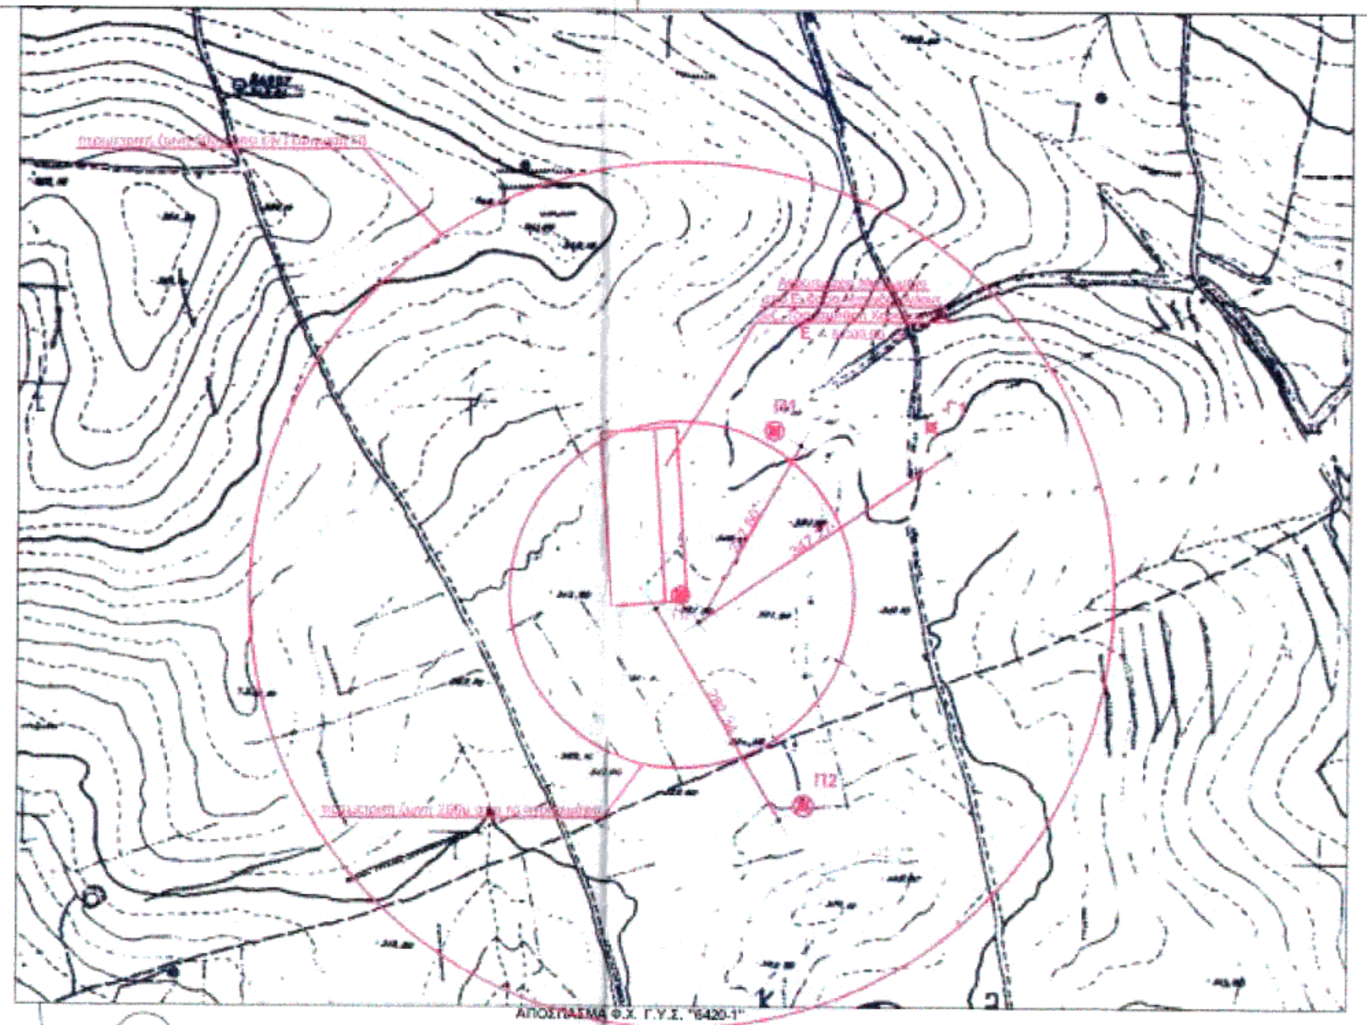

ΥΠΟΜΝΗΜΑ
1) (Α-Β-Γ-Δ-Ε-Ζ-Η-Θ-Ι-Κ-Λ-Α) όρια της εν τίτλω ιδιοκτησίας
2) Τα όρια αποδείχθηκαν παρά του ιδιοκτήτη
3) Εμβαδόν γηπέδου *(Α-Β-Γ-Δ-Ε-Ζ-Η-Θ-Ι-Κ-Λ-Α) = 17.840,00 τ.μ.*

ΔΗΛΩΣΗ ΙΔΙΟΚΤΗΤΗ
Ο κάτωθι υπογεγραμμένος ιδιοκτήτης του αγροτεμαχίου - γηπέδου που φαίνεται στο παρόν διάγραμμα υπό στοιχεία *(Α-Β-Γ-Δ-Ε-Ζ-Η-Θ-Ι-Κ-Λ-Α) και επιφάνεια Ε = 17.840,00 τ.μ.* καθώς και ο μισθωτής του ημίμετρος *(Ζ-Η-Θ-Ι-Κ-Λ-Ζ) με επιφάνεια Ε = 5.000,00 τ.μ.* **δηλώνουμε** ότι τα όρια που έχει υλοποιήσει είναι ορθά.

Ο ΔΗΛΩΝ

ΔΗΛΩΣΗ Ν. 651/77
Το παρόν αγροτεμάχιο - γήπεδο υπό στοιχεία *(Α-Β-Γ-Δ-Ε-Ζ-Η-Θ-Ι-Κ-Λ-Α) και επιφάνεια Ε = 17.840,00 τ.μ.* με αριθμό "42" του Αναδασμού Μελισσοχωρίου *και τοποθετημένο 89,7μ επί* Αγροτικού δρόμου αναδασμού βρίσκεται εκτός Σχεδίου, εκτός Ζ.Ο.Ε. και εκτός Γ.Π.Σ στην θέση "ΚΟΛΟΚΥΘΙ" στην Κτηματική Περιφέρεια Μελισσοχωρίου του Δήμου Θηβαίων. Δεν διέρχεται μέσα απο αυτό ρεύμα υψηλής τάσης καθώς και ρέμα, η απόσταση του απο την θάλασσα είναι μεγαλύτερη απο 800μ και είναι **άρτιο κατά κανόνα & οικοδομήσιμο** σύμφωνα με τις ισχύουσες πολεοδομικές διατάξεις.
Σε περίπτωση ανέγερσης κτισμάτων ειδικών χρήσεων η οικοδομησιμότητα κρίνεται απο τις κατά περίπτωση εγκρίσεις (Αρχαιολογία, Δασαρχείο κ.τ.λ).

Ο ΔΗΛΩΝ

ΙΩΑΝΝΗΣ Γ. ΡΟΚΑΣ
ΑΡΧ. ΑΡΧΙΤΕΚΤΩΝ ΜΗΧΑΝΙΚΟΣ ΑΠΘ
ΜΕΛΟΣ Τ.Ε.Ε. ΑΡ. ΜΗΤΡ. 117452
ΑΦΜ. 122543446 ΔΟΥ. ΓΑΛΑΤΣΙΟΥ
ΠΛΑΤΩΝΟΣ 2 / ΓΑΛΑΤΣΙ, ΑΘΗΝΑ
ΤΗΛ. 6977500869 / 6983870458

ΟΡΟΙ ΔΟΜΗΣΗΣ

ΔΗΜΟΣ ΘΗΒΑΙΩΝ, ΕΚΤΟΣ ΣΧΕΔΙΟΥ - ΘΕΣΗ "ΚΟΛΟΚΥΘΙ" - ΚΤΗΜ. ΠΕΡΙΦΕΡΕΙΑ ΜΕΛΙΣΣΟΧΩΡΙΟΥ
Π.Δ. 24-05-85 ΦΕΚ 270 Δ΄ 31-05-85 ΠΑΡΕΚ. 17-10-78 ΦΕΚ 538Δ'
& ΝΟΜΟΣ 3212 ΦΕΚ 308/31-12-03
ΑΡΤΙΟΤΗΤΑ ΕΠΙΤΡΕΠΟΜΕΝΩΝ, ΕΠΑΡΚΩΝ ΚΑΙ ΔΗΜΟΤΙΚΩΝ ΟΔΩΝ

ΚΑΝΟΝΑΣ	ΠΑΡΕΚΚΛΙΣΗ
Ελάχιστο εμβαδόν 4000,00τ.μ.	Ελάχιστο εμβαδόν 2.000,00 τ.μ.
Ελάχιστο πρόσωπο 45,00μ	Ελάχιστο πρόσωπο 25,00μ
Ελάχιστο βάθος 50,00μ	Ελάχιστο βάθος 40,00μ

ΜΕΓΙΣΤΗ ΚΑΛΥΨΗ : γενικώς 10% - για βιομηχανικά 30% - μετολική κατασκευή 40%
ΣΥΝΤ. ΔΟΜΗΣΗΣ : γενικώς 0,20 - για βιομηχανικά 0,90
ΜΕΓΙΣΤΟ ΥΨΟΣ ΚΤΙΡΙΩΝ : γενικώς 7,50μ - για βιομηχανικό 11,00μ
ΑΠΟΣΤΑΣΕΙΣ ΚΤΙΡΙΩΝ ΑΠΟ ΠΛΑΓΙΑ ΟΡΙΑ : γενικώς 15,00μ - για βιομηχανικά 10,00μ

ΤΙΤΛΟΣ ΚΤΗΣΗΣ :
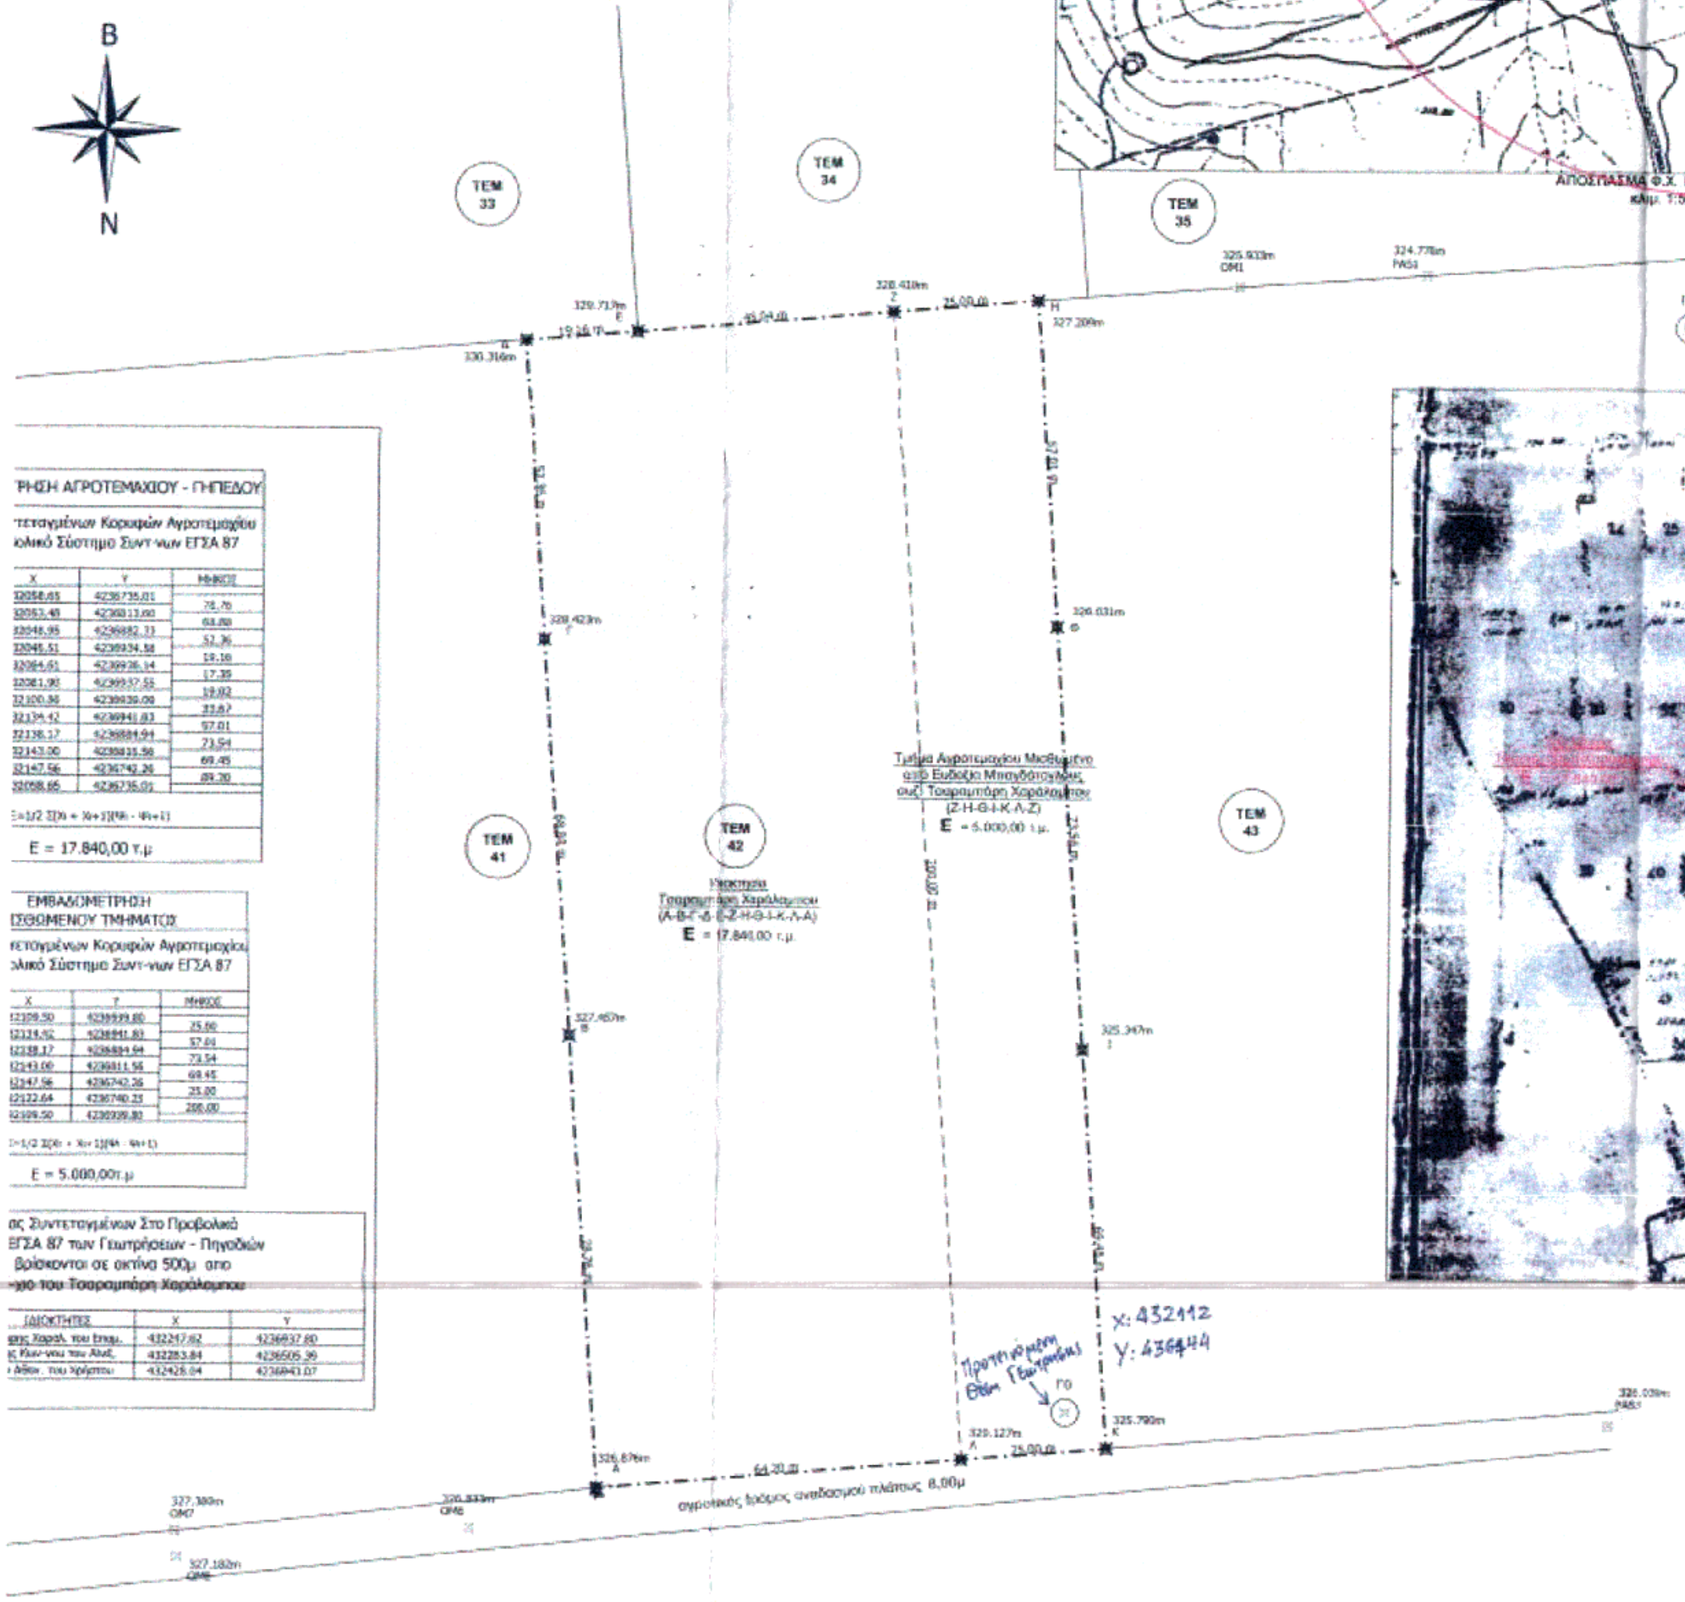
--> Υπ' Αριθμ 2777/06-04-1979 Παραχωρητήριο Δ-νσης Γεωργίας Αναδασμός Μελισσοχωρίου Δήμου Θηβαίων (Υποθηκ. Θηβών - τόμος 574, αρ.70342)
--> Υπ' Αριθμ.27580/30-10-1987 Πωλητήριο της Συμβ-φου Θηβών Αικατ.Δ. Κωτή - Γκίγκου (Υποθηκ. Θηβών - τόμος 809, αρ.26)
--> Υπ' Αριθμ 44.868/08-09-2010 Γονική Παροχή της Συμβ-φου Θηβών Καραμαγκάλη Ευαγγελίας του Ιωάννου
--> Υπ' Αριθμ 46.378/08-05-2013 Γονική Παροχή της Συμβ-φου Θηβών Καραμαγκάλη Ευαγγελίας του Ιωάννου