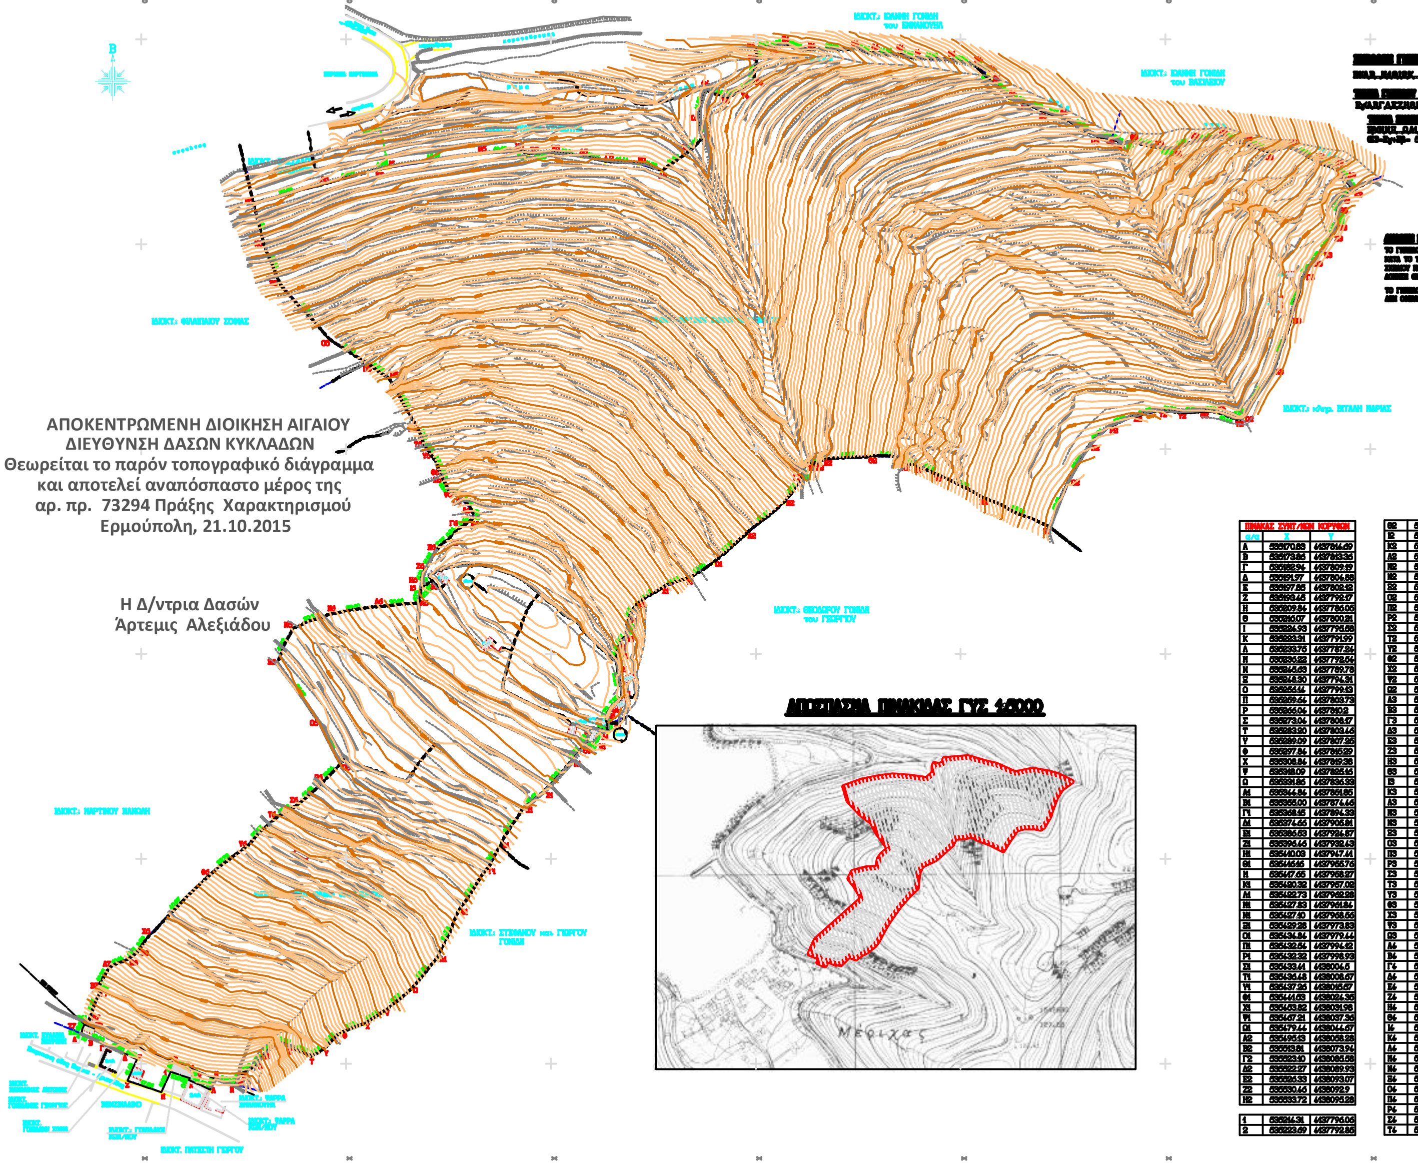
Β
ΙΔΙΟΚΤ.: ΙΩΑΝΝΗ ΓΟΝΙΔΗ του ΕΜΜΑΝΟΥΗΛ
ΙΔΙΟΚΤ.: ΙΩΑΝΝΗ ΓΟΝΙΔΗ του ΒΑΣΙΛΕΙΟΥ
ΙΔΙΟΚΤ.: ΦΙΛΙΠΠΑΙΟΥ ΣΟΦΙΑΣ
ΙΔΙΟΚΤ.: ΘΕΟΔΩΡΟΥ ΓΟΝΙΔΗ του ΓΕΩΡΓΙΟΥ
ΙΔΙΟΚΤ.: ΜΑΡΤΙΝΟΥ ΜΑΝΩΛΗ
ΙΔΙΟΚΤ.: ΣΤΕΦΑΝΟΥ και ΓΙΩΡΓΟΥ ΓΟΝΙΔΗ
ΙΔΙΟΚΤ.: κληρ. ΒΙΤΑΛΗ ΜΑΡΙΑΣ
ΙΔΙΟΚΤ. ΚΥΛΑΙΝΑ ΜΑΥΡΙΚΗ
ΙΔΙΟΚΤ. ΜΑΝΟΛΑΚΑΣ ΑΝΤΩΝΗΣ
ΙΔΙΟΚΤ. ΓΟΝΙΔΑΚΗΣ ΓΙΩΡΓΟΣ
ΙΔΙΟΚΤ. ΓΟΝΙΔΑΚΗ ΣΟΦΙΑ
ΒΕΝΖΙΝΑΔΙΚΟ
ΙΔΙΟΚΤ.: ΓΟΝΙΔΑΚΗ ΚΩΝ/ΝΟΥ
ΙΔΙΟΚΤ. ΠΑΤΕΣΤΗ ΓΙΩΡΓΟΥ
ΙΔΙΟΚΤ.: ΨΑΡΡΑ ΠΑΝΑΓΙΩΤΗ
ΙΔΙΟΚΤ.: ΨΑΡΡΑ ΚΩΝ/ΝΟΥ
Μέριχας

ΑΠΟΚΕΝΤΡΩΜΕΝΗ ΔΙΟΙΚΗΣΗ ΑΙΓΑΙΟΥ
ΔΙΕΥΘΥΝΣΗ ΔΑΣΩΝ ΚΥΚΛΑΔΩΝ
Θεωρείται το παρόν τοπογραφικό διάγραμμα
και αποτελεί αναπόσπαστο μέρος της
αρ. πρ. 73294 Πράξης Χαρακτηρισμού
Ερμούπολη, 21.10.2015

Η Δ/ντρια Δασών
Άρτεμις Αλεξιάδου

ΑΠΟΣΠΑΣΜΑ ΠΙΝΑΚΙΔΑΣ ΓΥΣ 1:5000

[illegible]

[illegible] = 116757 τμ

[illegible]

Εγ(Α,Β,Γ,Δ,Ε,Ζ,Η,Θ,Ι,Κ,Λ,Μ,Ε7,Ζ7,Α) = 528.0 τμ

[illegible]

[illegible] = 116229 τμ

(Ε3=Εγ+Εβ= 528+116229 = 116757 τμ)

[illegible]

ΤΟ ΓΗΠΕΔΟ [illegible] ΕΙΝΑΙ ΚΑΤΑ ΤΟ ΤΜΗΜΑ Εγ [illegible] ΤΩΝ ΟΡΙΩΝ ΤΟΥ ΟΙΚΙΣΜΟΥ ΤΟΥ ΜΕΡΙΧΑ ΚΑΙ ΚΑΤΑ ΤΟ ΤΜΗΜΑ Εβ ΕΚΤΟΣ ΣΧΕΔΙΟΥ ΠΟΛΗΣ ΑΡΤΙΟ ΚΑΙ ΟΙΚΟΔΟΜΗΣΙΜΟ ΣΥΜΦΩΝΑ ΜΕ ΤΙΣ ΔΙΑΤΑΞΕΙΣ ΓΙΑ ΤΗΝ ΕΚΤΟΣ ΣΧΕΔΙΟΥ ΔΟΜΗΣΗ [illegible] ΟΠΩΣ ΤΡΟΠΟΠΟΙΗΘΗΚΑΝ ΑΠΟ ΤΟΝ [illegible]

ΤΟ ΓΗΠΕΔΟ [illegible] ΔΕΝ ΟΦΕΙΛΕΙ ΕΙΣΦΟΡΑ ΣΕ ΓΗ ΚΑΙ ΧΡΗΜΑ

ΚΥΘΝΟΣ 2015
Ο ΜΗΧΑΝΙΚΟΣ

ΣΗΜΕΙΩΣΕΙΣ
- ΤΑ ΟΡΙΑ ΤΟΥ ΓΗΠΕΔΟΥ ΕΙ ΥΠΟΔΕΙΧΘΗΚΑΝ ΑΠΟ ΤΟΝ ΙΔΙΟΚΤΗΤΗ ΤΟΥ
- ΣΥΣΤΗΜΑ ΣΥΝΤ/ΝΩΝ ΠΡΟΒΟΛΗ ΕΓΣΑ87 - ΣΥΝΤ ΚΛΙΜ 0.9996

ΠΙΝΑΚΑΣ ΣΥΝΤ/ΝΩΝ ΚΟΡΥΦΩΝ

α/α	Χ	Υ
Α	535170.83	4137816.69
Β	535173.86	4137813.36
Γ	535182.94	4137809.19
Δ	535191.97	4137804.88
Ε	535197.85	4137802.12
Ζ	535193.45	4137792.17
Η	535209.84	4137786.05
Θ	535216.07	4137800.21
Ι	535224.93	4137795.58
Κ	535223.31	4137791.99
Λ	535233.75	4137787.24
Μ	535236.22	4137792.54
Ν	535245.63	4137789.78
Ξ	535248.30	4137794.31
Ο	535256.14	4137799.13
Π	535259.64	4137803.73
Ρ	535266.04	4137810.2
Σ	535273.04	4137808.17
Τ	535283.20	4137803.46
Υ	535289.09	4137807.25
Φ	535297.84	4137815.29
Χ	535308.84	4137819.38
Ψ	535318.09	4137825.16
Ω	535331.86	4137836.33
Α1	535344.84	4137851.85
Β1	535355.00	4137874.46
Γ1	535368.15	4137894.33
Δ1	535374.66	4137905.81
Ε1	535386.53	4137924.87
Ζ1	535396.46	4137932.43
Η1	535410.03	4137947.41
Θ1	535416.16	4137955.76
Ι1	535417.65	4137958.27
Κ1	535420.32	4137957.02
Λ1	535422.73	4137962.28
Μ1	535427.83	4137961.84
Ν1	535427.10	4137968.56
Ξ1	535429.28	4137973.83
Ο1	535434.84	4137979.44
Π1	535432.54	4137994.12
Ρ1	535432.32	4137998.93
Σ1	535433.41	4138004.5
Τ1	535436.48	4138008.67
Υ1	535437.26	4138015.57
Φ1	535441.53	4138024.35
Χ1	535453.82	4138031.98
Ψ1	535467.21	4138037.36
Ω1	535479.44	4138044.67
Α2	535495.13	4138058.28
Β2	535513.81	4138073.94
Γ2	535523.10	4138085.58
Δ2	535522.27	4138089.93
Ε2	535526.33	4138093.07
Ζ2	535530.46	4138092.9
Η2	535533.72	4138095.28
Θ2	535556.36	4138096.57
Ι2	535570.36	4138096.01
Κ2	535573.10	4138092.96
Λ2	535579.66	4138091.79
Μ2	535589.19	4138087.71
Ν2	535611.41	4138076.09
Ξ2	535643.86	4138061.94
Ο2	535652.83	4138084.00
Π2	535663.28	4138102.2
Ρ2	535672.46	4138110.74
Σ2	535684.33	4138115.95
Τ2	535697.13	4138118.63
Υ2	535707.36	4138117.88
Φ2	535718.45	4138118.41
Χ2	535725.66	4138117.88
Ψ2	535735.56	4138114.52
Ω2	535738.25	4138115.5
Α3	535752.78	4138138.09
Β3	535761.25	4138162.6
Γ3	535767.49	4138184.28
Δ3	535771.84	4138190.92
Ε3	535776.73	4138195.63
Ζ3	535781.94	4138204.11
Η3	535784.12	4138210.18
Θ3	535784.28	4138215.41
Ι3	535785.91	4138221.66
Κ3	535791.44	4138226.47
Λ3	535788.56	4138231.06
Μ3	535783.02	4138236.83
Ν3	535774.75	4138239.95
Ξ3	535760.44	4138247.41
Ο3	535751.10	4138245.00
Π3	535738.16	4138249.66
Ρ3	535727.36	4138252.43
Σ3	535713.44	4138250.16
Τ3	535704.13	4138246.79
Υ3	535697.55	4138246.87
Φ3	535683.01	4138250.31
Χ3	535678.72	4138248.77
Ψ3	535673.69	4138251.77
Ω3	535668.45	4138252.20
Α4	535648.96	4138262.25
Β4	535641.17	4138264.69
Γ4	535632.93	4138268.5
Δ4	535624.32	4138270.71
Ε4	535615.04	4138279.75
Ζ4	535613.44	4138283.09
Η4	535606.56	4138287.93
Θ4	535594.07	4138290.46
Ι4	535577.90	4138291.10
Κ4	535570.61	4138292.82
Λ4	535556.42	4138293.51
Μ4	535549.24	4138295.64
Ν4	535525.61	4138295.01
Ξ4	535512.92	4138297.57
Ο4	535508.06	4138296.29
Π4	535499.92	4138296.01
Ρ4	535500.15	4138290.00
Σ4	535498.86	4138279.11
Τ4	535492.85	4138275.06
Υ4	535485.20	4138271.61
Φ4	535475.63	4138275.72
Χ4	535471.44	4138261.46
Ψ4	535474.00	4138252.01
Ω4	535467.26	4138245.09
Α5	535454.06	4138235.89
Β5	535443.01	4138239.25
Γ5	535426.62	4138240.42
Δ5	535414.82	4138242.84
Ε5	535401.12	4138244.57
Ζ5	535388.97	4138244.06
Η5	535385.24	4138245.29
Θ5	535365.58	4138244.20
Ι5	535320.62	4138237.36
Κ5	535316.24	4138236.64
Λ5	535287.29	4138228.89
Μ5	535254.96	4138220.09
Ν5	535259.78	4138200.36
Ξ5	535267.50	4138181.25
Ο5	535291.95	4138153.36
Π5	535309.91	4138142.10
Ρ5	535320.81	4138134.49
Σ5	535335.11	4138109.93
Τ5	535337.91	4138102.56
Υ5	535341.59	4138097.55
Φ5	535345.94	4138089.30
Χ5	535346.99	4138085.39
Ψ5	535350.65	4138079.57
Ω5	535355.73	4138076.29
Α6	535361.53	4138070.13
Β6	535362.21	4138066.20
Γ6	535354.11	4138060.97
Δ6	535350.42	4138056.44
Ε6	535344.31	4138051.33
Ζ6	535338.30	4138040.96
Η6	535336.79	4138035.87
Θ6	535337.94	4138033.28
Ι6	535336.31	4138031.69
Κ6	535334.98	4138025.03
Λ6	535314.98	4138023.24
Μ6	535292.66	4138019.75
Ν6	535273.87	4138012.59
Ξ6	535266.16	4137995.79
Ο6	535286.94	4137966.50
Π6	535297.17	4137946.43
Ρ6	535288.21	4137936.97
Σ6	535276.42	4137926.62
Τ6	535264.79	4137919.62
Υ6	535250.44	4137905.3
Φ6	535232.40	4137891.49
Χ6	535203.53	4137862.42
Ψ6	535198.78	4137855.74
Ω6	535193.77	4137851.43
Α7	535184.54	4137847.23
Β7	535179.10	4137837.95
Γ7	535180.41	4137836.79
Δ7	535174.12	4137820.12
Ε7	535172.37	4137819.13
Ζ7	535171.15	4137816.95

1	535216.31	4137796.06
2	535223.69	4137792.85

ΙΔΙΟΚΤΗΤΗΣ:	ΜΑΡΤΙΝΟΣ ΙΩΑΝΝΗΣ του ΓΕΩΡΓΙΟΥ
ΕΡΓΟ:	ΑΠΟΤΥΠΩΣΗ ΙΔΙΟΚΤΗΣΙΑΣ
ΘΕΣΗ:	ΜΕΡΙΧΑΣ - ΔΗΜΟΣ ΚΥΘΝΟΥ
ΜΗΧΑΝΙΚΟΣ:	ΚΑΠΟΠΟΥΛΟΣ ΗΡΑΚΛΗΣ τοπ. μηχ. Ε.Μ.Π. τηλ. 6977 084 367
ΘΕΜΑ:	ΤΟΠΟΓΡΑΦΙΚΟ ΔΙΑΓΡΑΜΜΑ
ΑΡ. ΣΧΕΔΙΟΥ	Τ1
ΚΛΙΜΑΚΑ:	1:1000
ΧΡΟΝΟΣ ΣΥΝΤΑΞΗΣ:	ΣΕΠΤΕΜΒΡΙΟΣ 2015
υπογραφη	σφραγιδα