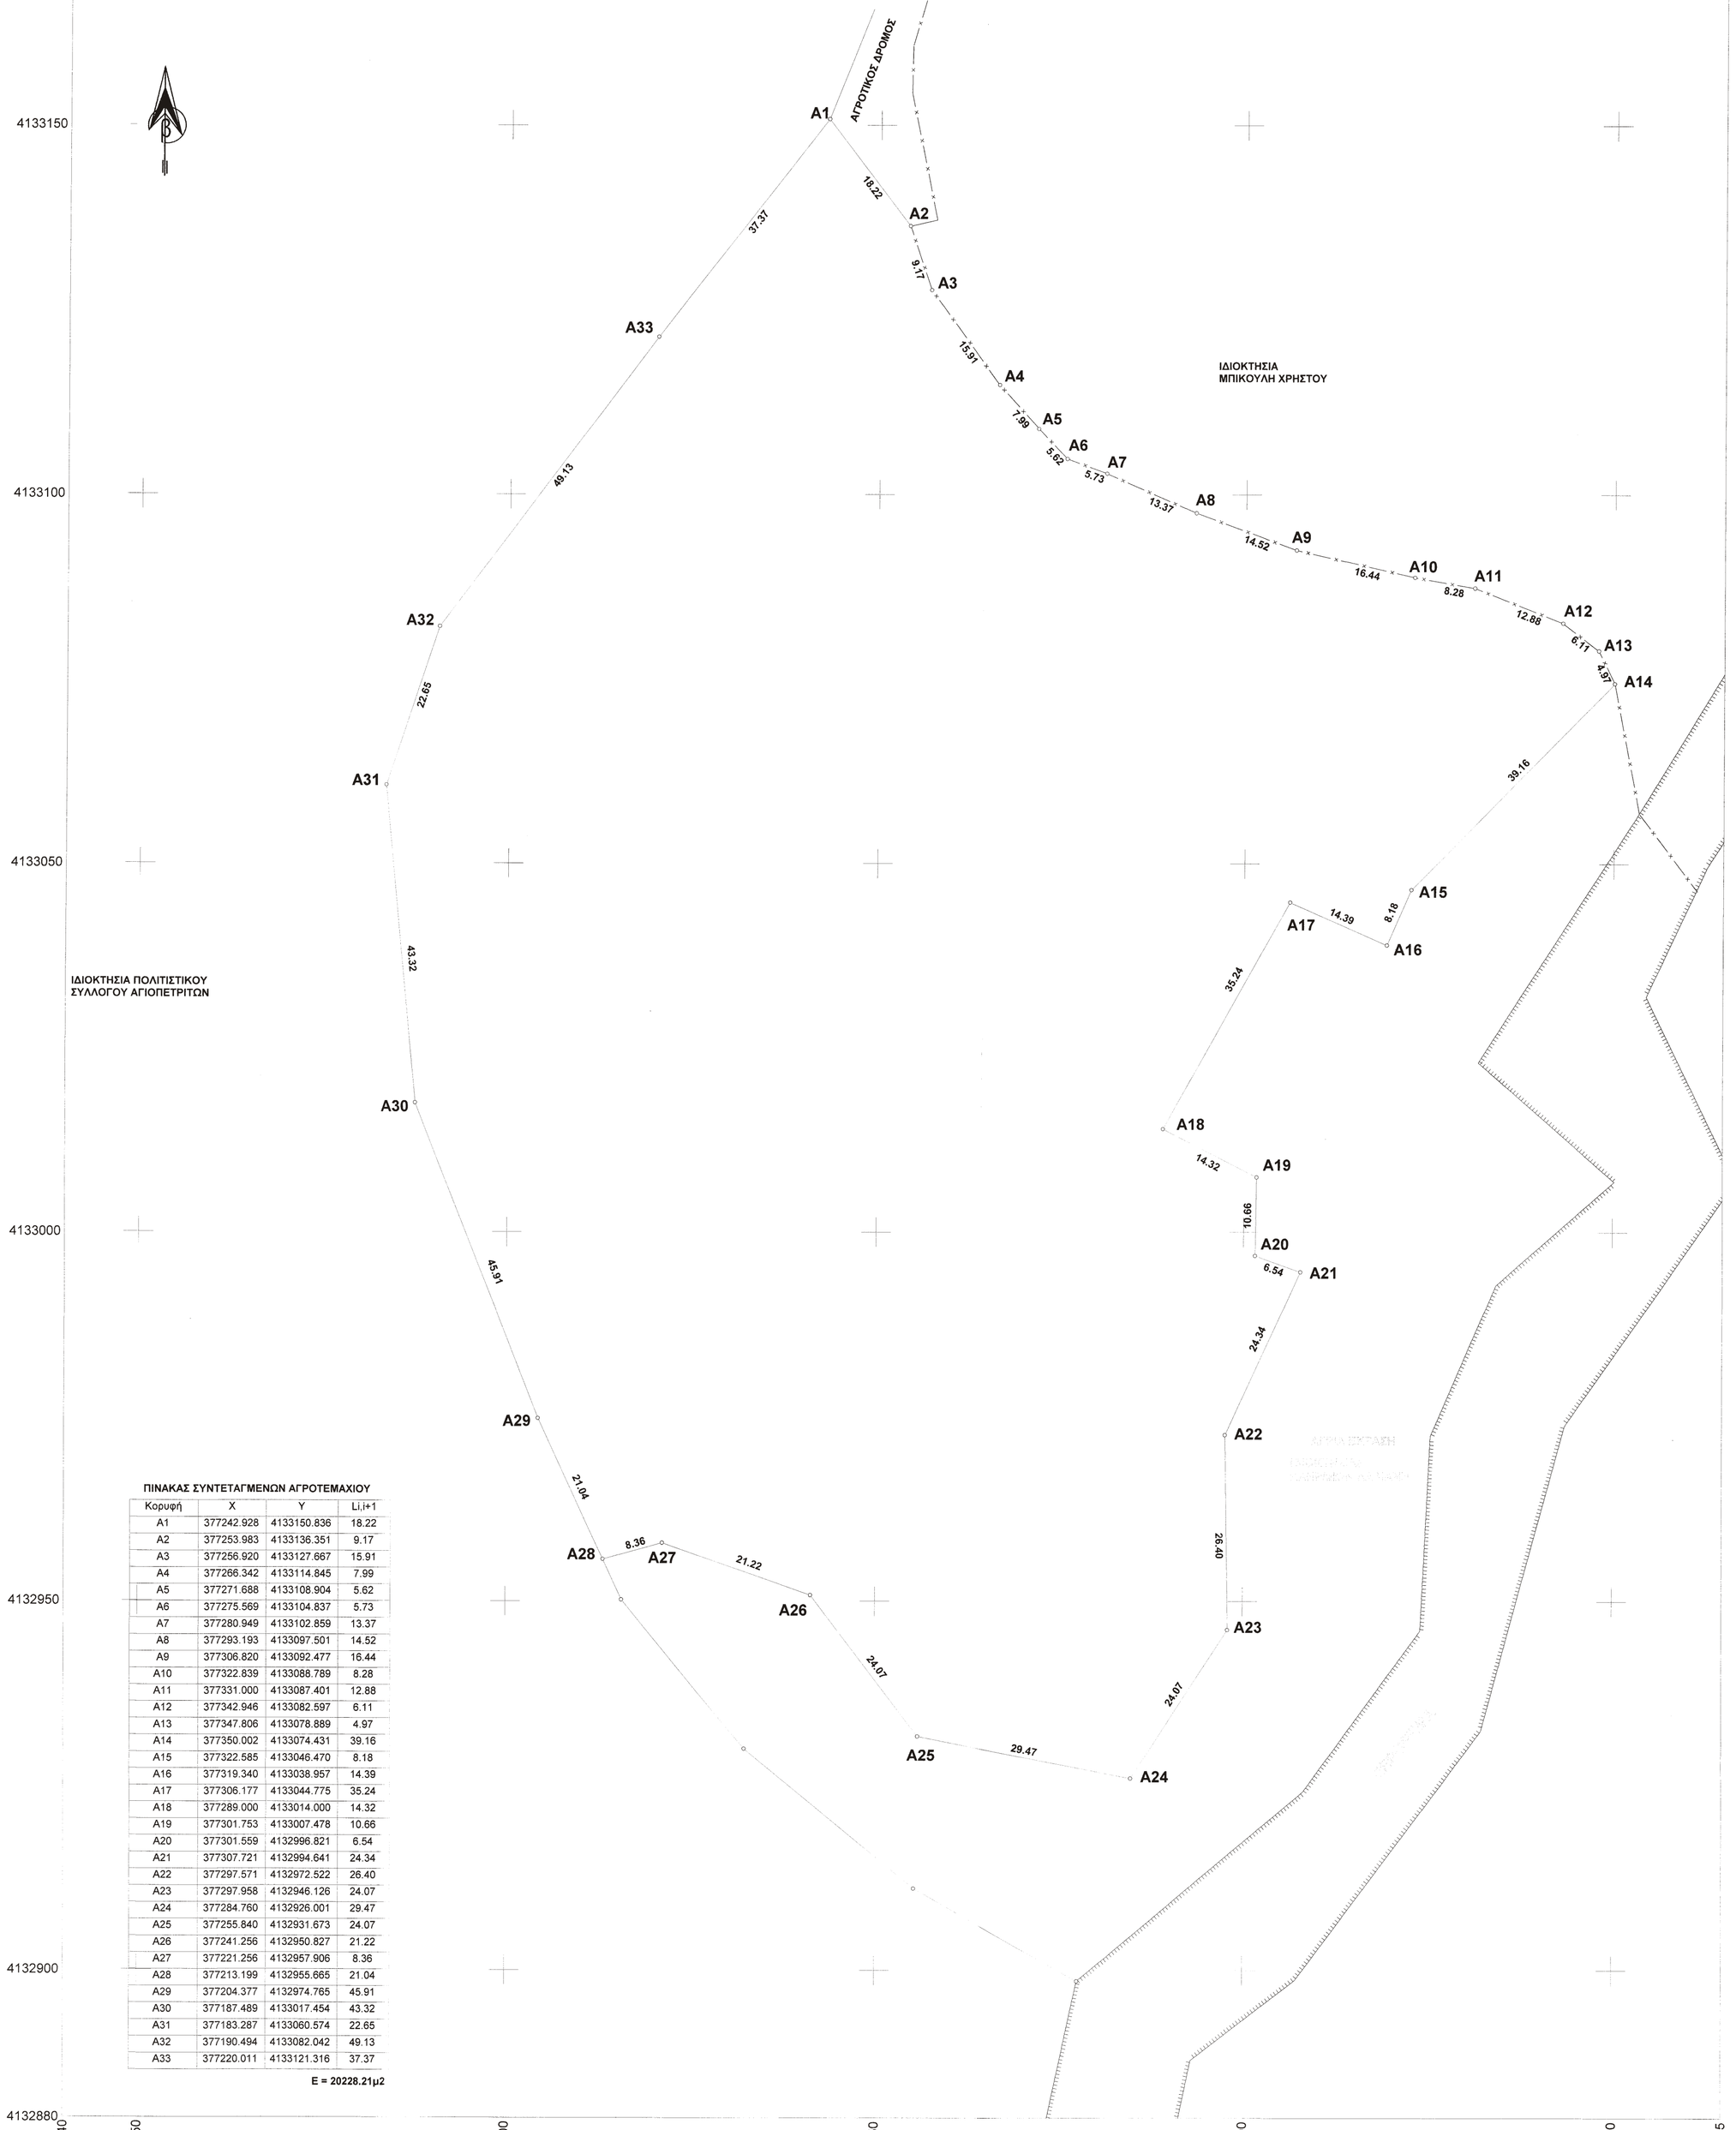

ΠΙΝΑΚΑΣ ΣΥΝΤΕΤΑΓΜΕΝΩΝ ΑΓΡΟΤΕΜΑΧΙΟΥ

Κορυφή	X	Y	Li,i+1
Α1	377242.928	4133150.836	18.22
Α2	377253.983	4133136.351	9.17
Α3	377256.920	4133127.667	15.91
Α4	377266.342	4133114.845	7.99
Α5	377271.688	4133108.904	5.62
Α6	377275.569	4133104.837	5.73
Α7	377280.949	4133102.859	13.37
Α8	377293.193	4133097.501	14.52
Α9	377306.820	4133092.477	16.44
Α10	377322.839	4133088.789	8.28
Α11	377331.000	4133087.401	12.88
Α12	377342.946	4133082.597	6.11
Α13	377347.806	4133078.889	4.97
Α14	377350.002	4133074.431	39.16
Α15	377322.585	4133046.470	8.18
Α16	377319.340	4133038.957	14.39
Α17	377306.177	4133044.775	35.24
Α18	377289.000	4133014.000	14.32
Α19	377301.753	4133007.478	10.66
Α20	377301.559	4132996.821	6.54
Α21	377307.721	4132994.641	24.34
Α22	377297.571	4132972.522	26.40
Α23	377297.958	4132946.126	24.07
Α24	377284.760	4132926.001	29.47
Α25	377255.840	4132931.673	24.07
Α26	377241.256	4132950.827	21.22
Α27	377221.256	4132957.906	8.36
Α28	377213.199	4132955.665	21.04
Α29	377204.377	4132974.765	45.91
Α30	377187.489	4133017.454	43.32
Α31	377183.287	4133060.574	22.65
Α32	377190.494	4133082.042	49.13
Α33	377220.011	4133121.316	37.37

Ε = 20228.21μ2

ΑΠΟΣΠΑΣΜΑ ΟΡΘΟΦΩΤΟΧΑΡΤΗ ΤΗΣ ΕΚΧΑ Α.Ε. ΚΛ. 1/5000

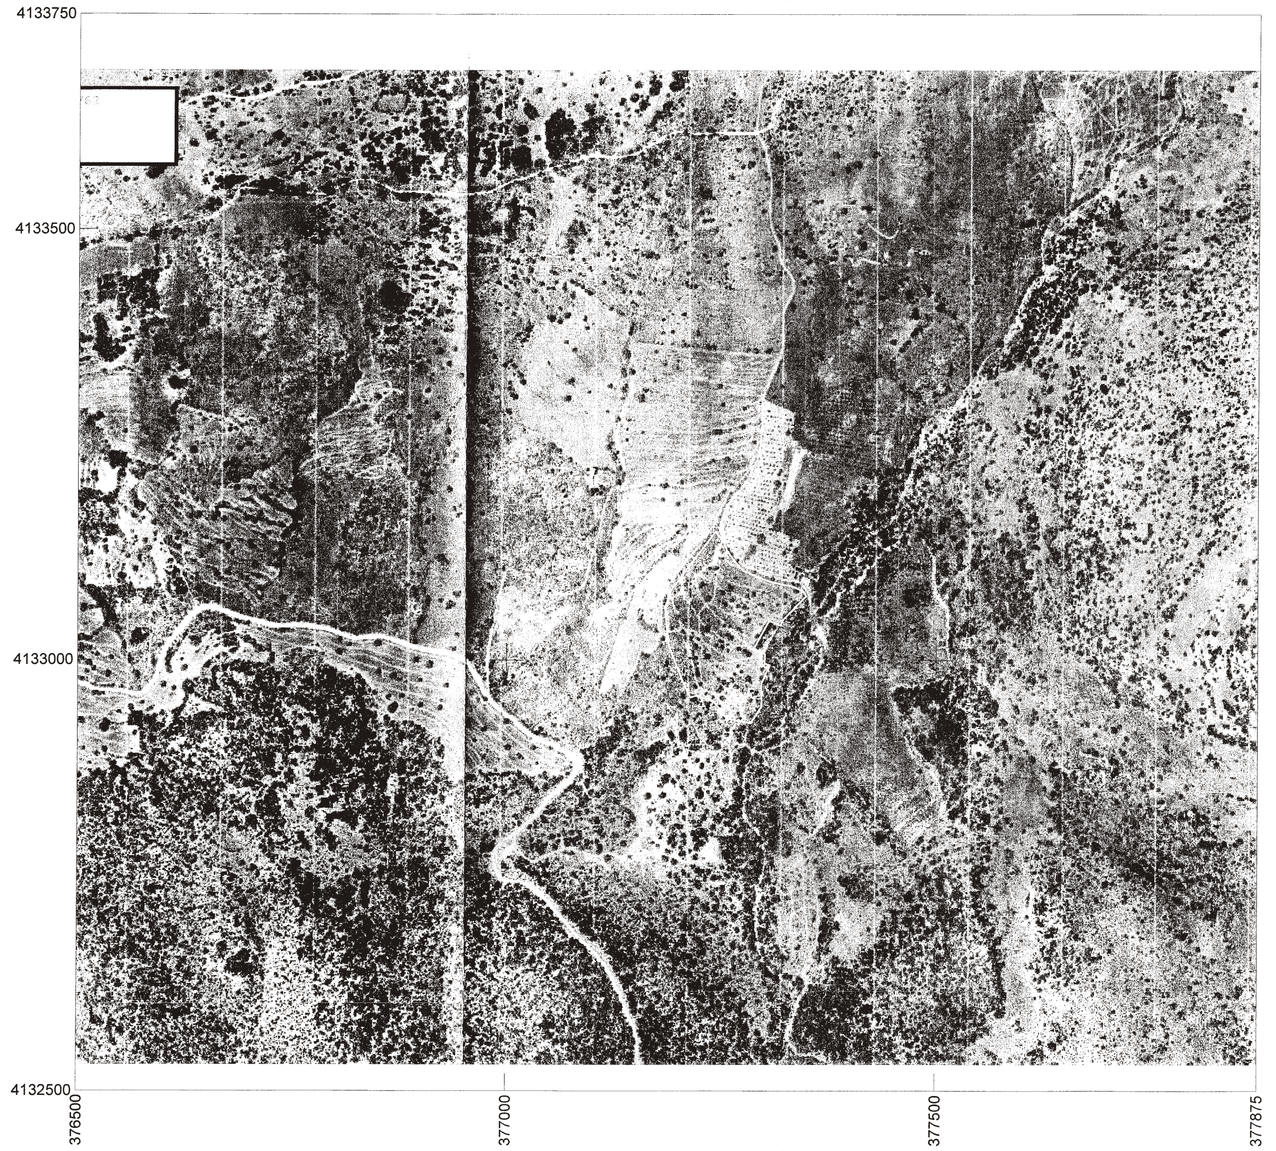

ΟΡΟΙ ΔΟΜΗΣΗΣ

ΟΡΟΙ ΔΟΜΗΣΗΣ ΕΚΤΟΣ ΣΧΕΔΙΟΥ ΑΣΤΡΟΥΣ
Π.Δ. ΤΗΣ 24/31.5.1985 (ΦΕΚ 270Δ')
Ν. 3212/2003 ΦΕΚ 308/31-12-2003
ΚΥΑ 33999/10 ΦΕΚ 353ΑΑΠ/6-9-2010
ΔΕΝ ΕΠΙΤΡΕΠΕΤΑΙ Η ΔΟΜΗΣΗ -ΚΑΤΑ ΠΑΡΕΚΚΛΙΣΗ ΕΠΙΤΡΕΠΕΤΑΙ
Η ΚΑΤΑΣΚΕΥΗ ΑΓΡΟΤΙΚΩΝ ΑΠΟΘΗΚΩΝ ΜΕ ΤΟΥ ΕΞΗΣ ΟΡΟΥΣ
Δόμηση : 50τ.μ.
Μέγιστο Υψος : 4.50
Αρ. Ορόφων: 1

Ε Μ Β Α Δ Α

Εαγροτεμαχίου (Α1-Α2-Α3-Α4...Α29-Α30-Α31-Α32-Α33-Α1) = 20228.21τ.μ.

Παρατηρήσεις:
1. Το διάγραμμα είναι εξαρτημένο απο το Κρατικό Τριγωνομετρικό δίκτυο στην Μερκατορική προβολή ΕΓΣΑ 87, η εξάρτηση έγινε με σύστημα GPS διπλής συχνότητας L1+L2 κάνοντας χρήση του Τριγωνομετρικού σημείου της ΓΥΣ
2. Εμβαδά και αποστάσεις υπολογίστηκαν αναλυτικά απο τις συντεταγμένες των κορυφών.

ΔΗΛΩΣΗ ΥΛΟΠΟΙΗΣΗΣ ΟΡΙΩΝ

Οι κάτωθι υπογεγραμμένοι ΚΛΗΡ/ΜΟΙ ΙΩΑΝΝΗ ΔΑΛΙΑΝΗ ιδιοκτήτες του Α1-Α2-Α3...Α31-Α32-Α33-Α1 αγροτεμαχίου εμβαδού 20228.21τ.μ. δηλώνουμε ότι τα όρια υπεδείχθησαν από εμάς και είναι υλοποιημένα ορθά.

Οι δηλούντες

ΔΗΛΩΣΗ Ν.651/77 & Ν.1337/83

Ο κάτωθι υπογεγραμμένος Δαλιάνης Ιωάννης Αγρ. Τοπ. Μηχανικός δηλώνει σύμφωνα με το νόμο ότι:
1. Το γεωτεμάχιο που περιγράφεται από τα σταγεία Α1-Α2-Α3-Α4 ..Α30-Α31-Α32-Α33-Α1 εμβαδού 20228.21τ.μ. βρίσκεται σε περιοχή εκτός σχεδίου του οικισμού Αγ. Πέτρου του Δήμου Βόρειας Κυνουρίας και είναι όρτο αλλά δεν επιτρέπεται η δόμηση.
2. Βρίσκεται εντός της περιοχής Β (περιοχή προστασίας της φύσης) που έχουν καθορισθεί ειδικές χρήσεις γης και ειδικές διατάξεις για την δόμηση με την ΚΥΑ 33999/10 ΦΕΚ 353ΑΑΠ/6-9-2010. Στην περιοχή αυτή επιτρέπεται η δόμηση για την κατασκευή μικρών αγροτικών αποθηκών έως 50τ.μ.
3. Δεν υπάγεται στις διατάξεις του Ν.1337/83 για εισφορά σε γη και χρήμα.
4. Από το γεωτεμάχιο δεν διέρχονται ρέματα η γραμμές υψηλής τάσης
5. Η Τ/Κ του Αγ. Πέτρου δεν έχει κυρηχθεί υπό Κτηματογράφηση για την δημιουργία του Εθνικού Κτηματολογίου και δεν υπάρχει υποχρέωση υποβολλής δήλωσης του Ν. 2308/95

Ο Μηχανικός

ΙΩΑΝΝΗΣ Σ. ΔΑΛΙΑΝΗΣ
ΔΙΠΛΩΜΑΤΟΥΧΟΣ
ΑΓΡΟΝΟΜΟΣ - ΤΟΠΟΓΡΑΦΟΣ ΜΗΧΑΝΙΚΟΣ
ΑΡΙΣΤΟΤΕΛΕΙΟΥ ΠΑΝΕΠΙΣΤΗΜΙΟΥ ΘΕΣ/ΝΙΚΗΣ
ΜΕΛΟΣ Τ.Ε.Ε. ΑΡΙΘΜΟΣ ΜΗΤΡΩΟΥ 35018
ΑΣΤΡΟΣ ΑΡΚΑΔΙΑΣ Τηλ. Οικ. (27550) 24118 Υποθ. (2710) 23362

ΤΕΧΝΙΚΟ ΓΡΑΦΕΙΟ ΜΕΛΕΤΩΝ
ΙΩΑΝΝΗ Σ. ΔΑΛΙΑΝΗ
ΑΓΡΟΝΟΜΟΥ ΤΟΠΟΓΡΑΦΟΥ ΜΗΧΑΝΙΚΟΥ

ΑΣΤΡΟΣ ΚΥΝΟΥΡΙΑΣ τηλ. 2755023362-24118
ΤΡΙΠΟΛΗ 2710232214-2345400

Εργοδότης: ΚΛΗΡ/ΜΟΙ ΙΩΑΝΝΗ ΔΑΛΙΑΝΗ

Έργο: ΑΠΟΤΥΠΩΣΗ ΑΓΡΟΤΕΜΑΧΙΟΥ

Θέση: «ΧΑΛΙΚΙΑ» ΠΕΡΙΟΧΗ ΕΚΤΟΣ ΣΧΕΔΙΟΥ ΤΗΣ Τ/Κ ΑΓ. ΠΕΤΡΟΥ ΔΗΜΟΥ ΒΟΡΕΙΑΣ ΚΥΝΟΥΡΙΑΣ

Μελετητής: **ΙΩΑΝΝΗΣ Σ. ΔΑΛΙΑΝΗΣ**
ΑΓΡΟΝΟΜΟΣ ΤΟΠΟΓΡΑΦΟΣ ΜΗΧΑΝΙΚΟΣ

Θέμα Σχεδίου: ΤΟΠΟΓΡΑΦΙΚΟ ΔΙΑΓΡΑΜΜΑ

ΑΡΙΘΜΟΣ ΣΧΕΔΙΟΥ: Τ1

Κλίμακα: 1: 500

Ημερομηνία: ΙΟΥΛΙΟΣ 2015

Ο ΕΛΕΓΞΑΣ ΘΕΩΡΗΘΗΚΕ
Σύμφωνα με την αριθμ. 84152/1334/Τ - 10 - 2015
ύψιση χωματουργού εκτασης την
Αστρος 8/10/2015
Ο ΔΑΣΑΡΧΗΣ

Ο ΜΕΛΕΤΗΤΗΣ
ΙΩΑΝΝΗΣ Σ. ΔΑΛΙΑΝΗΣ
ΔΙΠΛΩΜΑΤΟΥΧΟΣ
ΑΓΡΟΝΟΜΟΣ - ΤΟΠΟΓΡΑΦΟΣ ΜΗΧΑΝΙΚΟΣ
ΑΡΙΣΤΟΤΕΛΕΙΟΥ ΠΑΝΕΠΙΣΤΗΜΙΟΥ ΘΕΣ/ΝΙΚΗΣ
ΜΕΛΟΣ Τ.Ε.Ε. ΑΡΙΘΜΟΣ ΜΗΤΡΩΟΥ 35018
ΑΣΤΡΟΣ ΑΡΚΑΔΙΑΣ Τηλ. Οικ. (27550) 24118 Υποθ. (2710)