
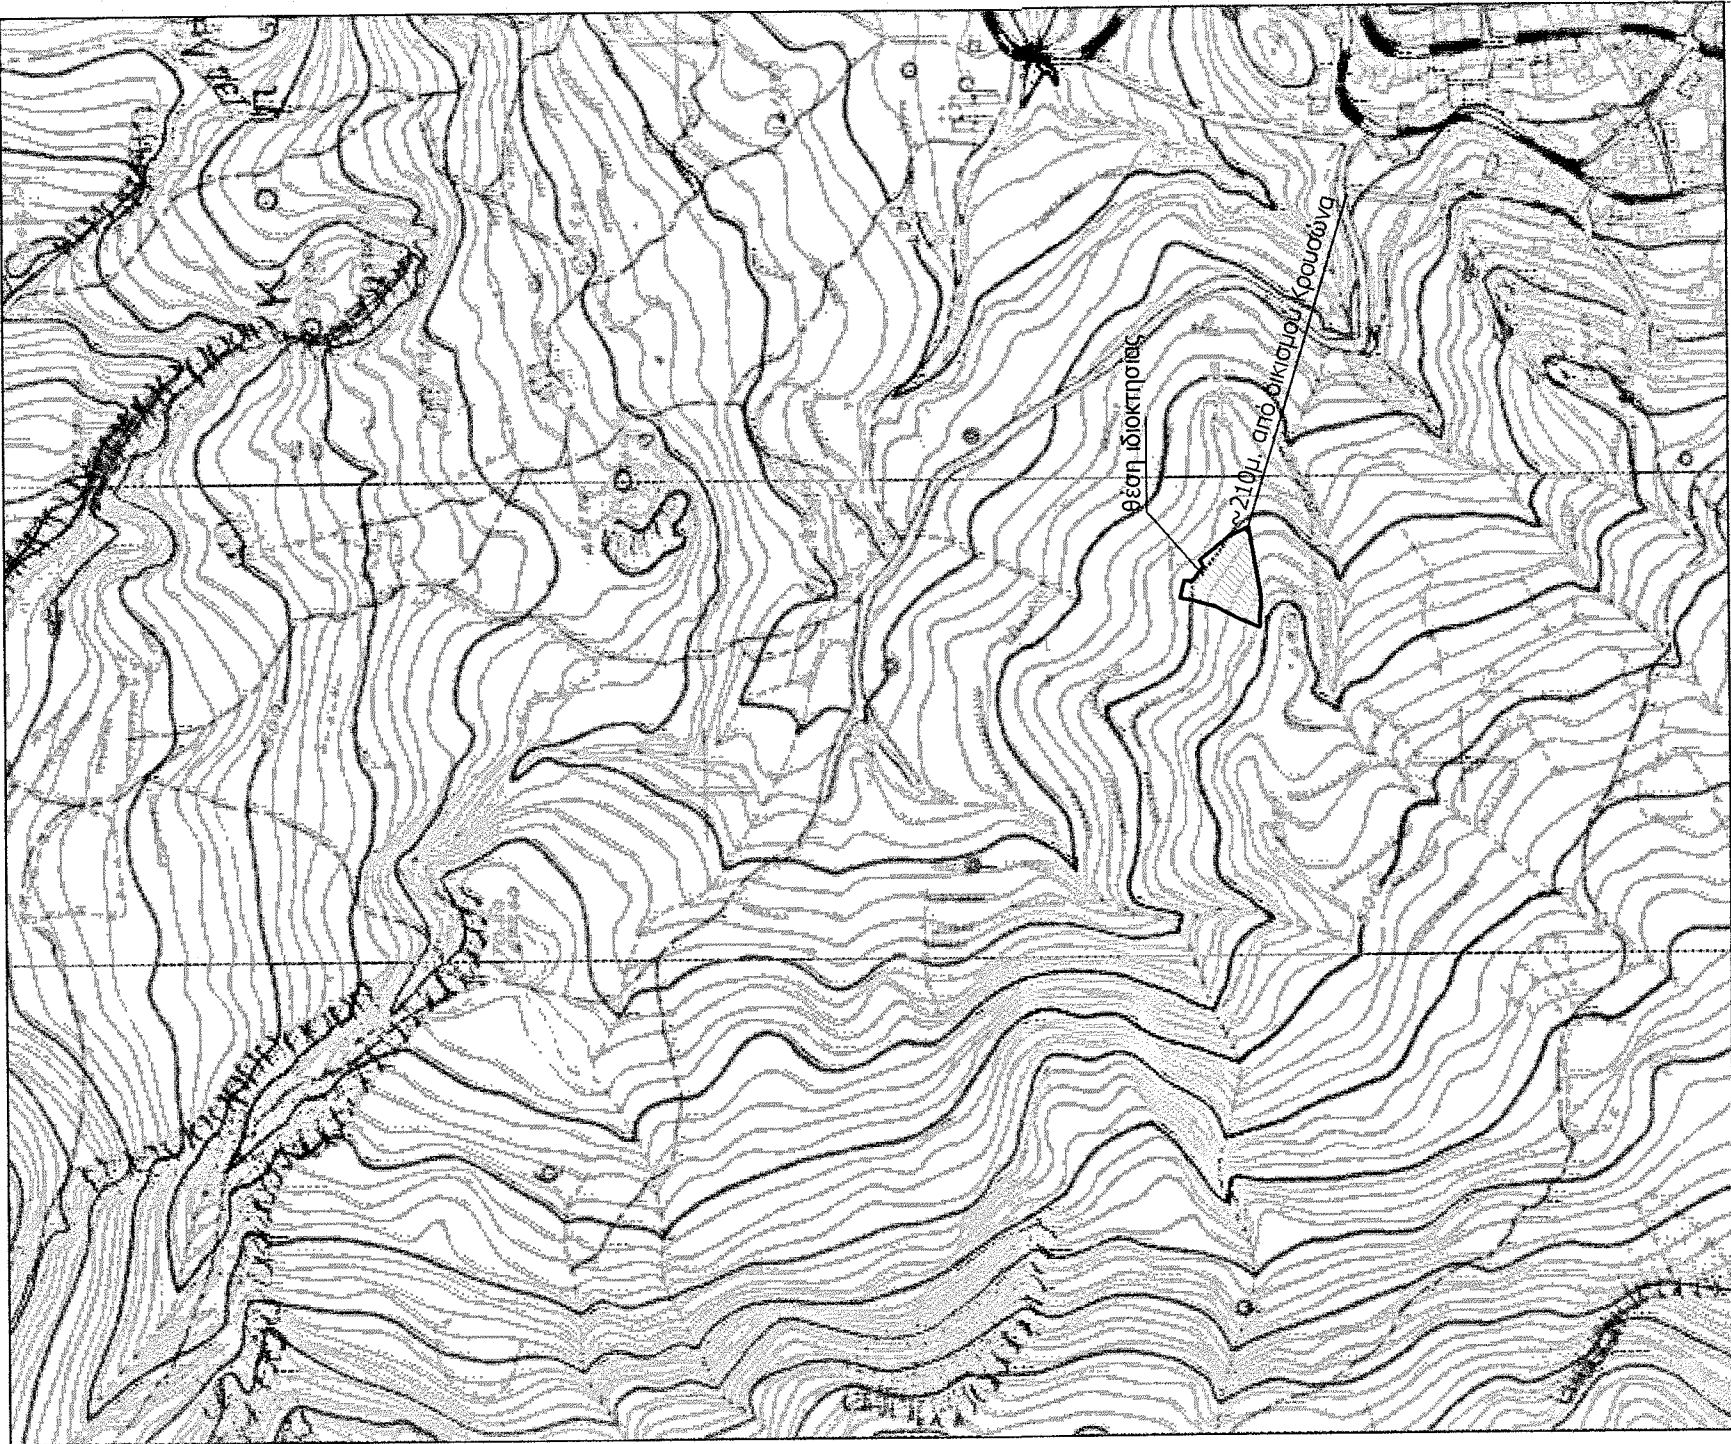


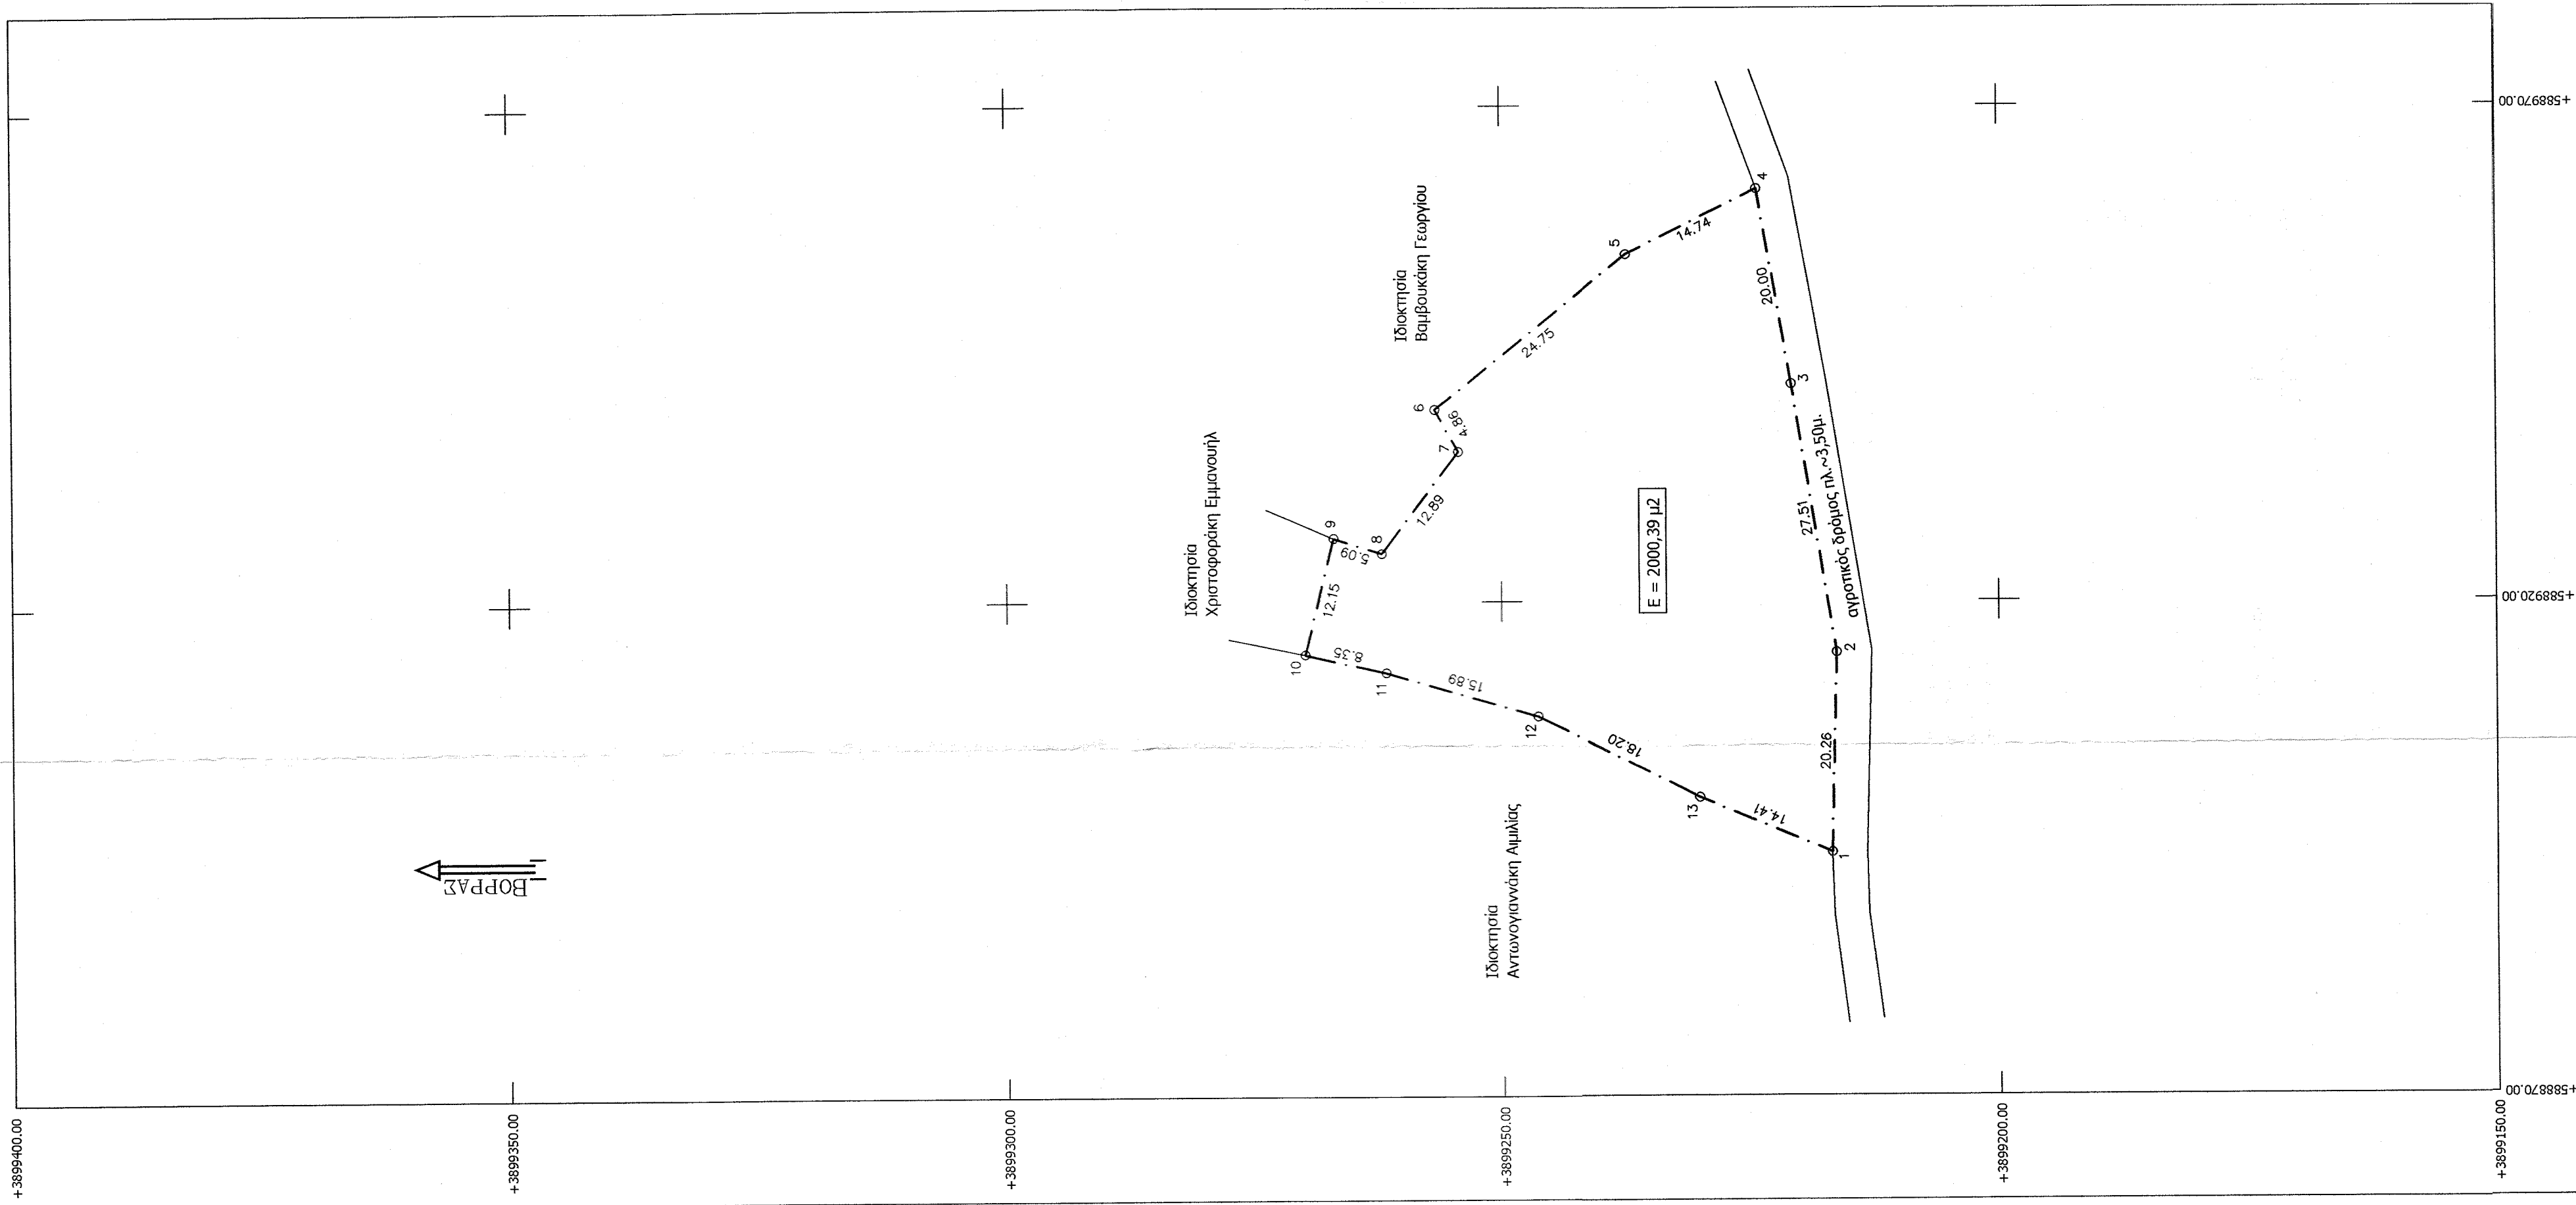

Απόσταση χάρτη ευρύτερης περιοχής κλ. 1/5.000

ΥΠΟΜΗΝΗΜΑ
Όροι δόμησης

Π.Δ./25-5-85 άρθρο 1,(θ.Ε.Κ.-270/Δ/31-5-85)Δόμηση εκτός σχεδίου.
Ελάχιστο εμβαδόν γηπέδου 4000 μ2
Συντελεστής δόμησης, 0,2
Μέγιστο ποσοστό κάλυψης 10
Αριθμός ορόφων 2
Μέγιστο ύψος κτιρίου 7,5μ
Πλάγιες αποστάσεις 15 μ
Ελάχιστο πρόσωτο 25μ.

Δήλωση Μηχανικού

-Το περιγραφόμενο με τα στοιχεία (1,2,3,.....,12,13,1) τεμάχιο εμβαδού 2.000,39 μ2, βρίσκεται εκτός Γ.Π.Σ. εκτός σχεδίου πόλεως, και εκτός οικισμού στην θέση Αγιάλας, της Τοπικής Κοινότητας Κρουσώνα, του Δήμου Μολαβιζίου, Νομού Ηρακλείου.

- Ανέχει απόσταση περίπου 210μ. από τα όρια του οικισμού Κρουσώνα

- Σε αυτό δεν υπάρχει δουλκεία διέλευσης, ούτε διατρέχει από ρέμα, ή γραμμή υψηλής τάσης Δ.Ε.Η.

-Τα όρια της ιδιοκτησίας είναι όπως περιγράφονται στο τοπογραφικό διάγραμμα, και η θέση τους υποδείχθηκε από τον ιδιοκτήτη.

Ο Μηχανικός


ΠΕΡΙΓΡΑΦΗ ΤΕΜΑΧΙΟΥ

ΕΜΒΛΟΜΕΤΡΙΣΗ ΓΗΤΕΔΟΥ					ΜΗΚΟΣ	
Νε τη βοήθεια των ορθογωνικών συντεταγμένων του περιγράψον γης					X	Y
Ε=1/2 Σ(X _i + X _{i+1})(Y _i - Y _{i+1})					Ε = 2000,39 μ2	

Δήλωση ιδιοκτήτη
Ο υπογράφων ιδιοκτήτης του περιγραφόμενου τεμαχίου στο πάνω τοπογραφικό διάγραμμα δηλώνω υπεύθυνα ότι τα όρια του είναι αληθή και έχουν υποδείξει από εμένα.
Ο δόμης

Α.Β.Β.Β.

ΠΑΡΑΤΗΡΗΣΕΙΣ
Οι συντεταγμένες του ακαθόριστου είναι σε σύστημα ΕΥΓΑ '87.

Μανώλης Θραγκισιάκης
Μετρεστής Μηχανικός
Αγροτική Ανάπτυξη
Γερουλάνου 2 & Λ. Κνωσού 227
Ηράκλειο Κρήτης
τηλ. : 2810-214600
fax : 2810-214601


ΙΔΙΟΚΤΗΤΗΣ Βαμβουκάκης Μενέλαος Τ. Ειμμανουήλ

ΘΕΣΗ "Αγιάλας" Τ.Κ. Κρουσώνα, Δήμος Μολαβιζίου, Νομός Ηρακλείου

ΘΕΜΑ Τοπογραφικό διάγραμμα

ΚΑΛΗΜΑ 1:500 ΙΟΥΝΙΟΣ 2015
ΣΦΡΑΓΙΔΑ ΤΠΟΓΡΑΦΗ

Προσχηματισμένο στην
Ασκήσιμότητα 1988/22.9.93...
Προ-αφ' ελεγκτηρίου μας,

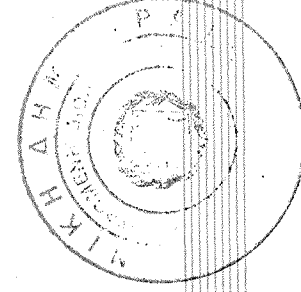


Ο Διπλός Δασολόγος

Αναστάσιος Ιωάννου
Δασολόγος