


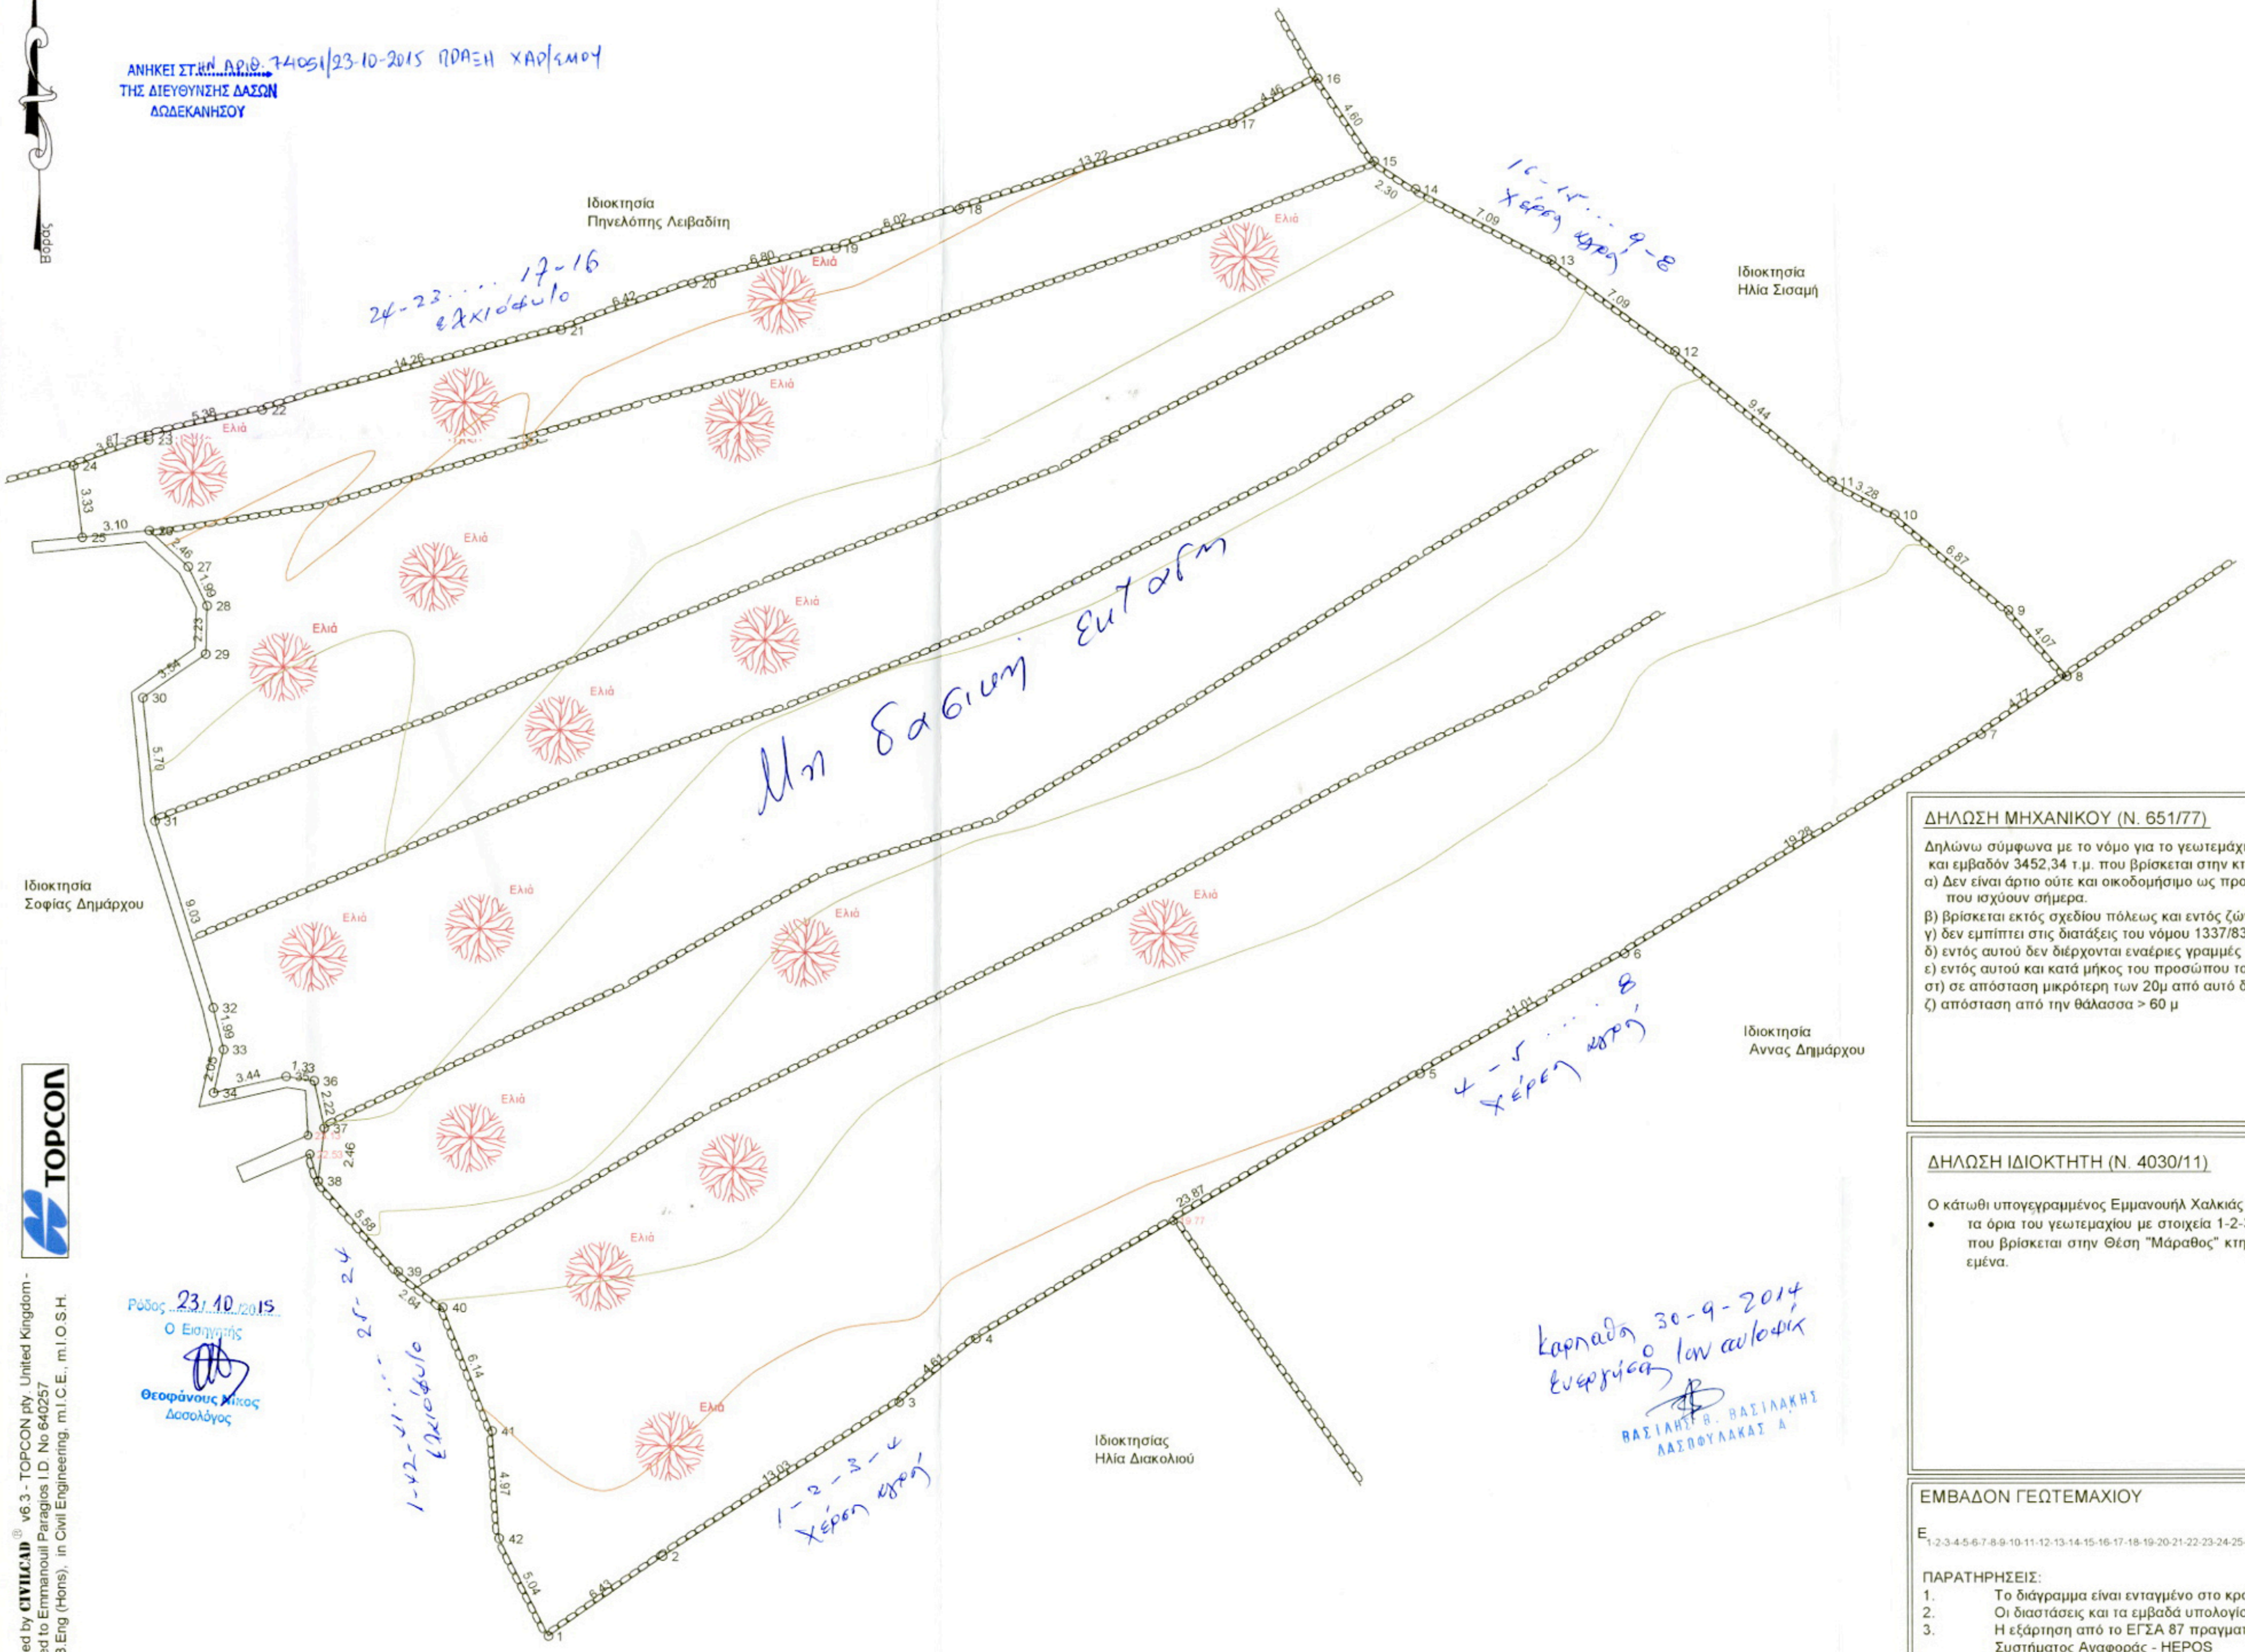

ΑΝΗΚΕΙ ΣΤΗΝ ΑΡ.Π.Θ. 7405/13-10-2015 ΠΡΑΞΗ ΧΑΡΤΙΣΜΟΥ
ΤΗΣ ΔΙΕΥΘΥΝΣΗΣ ΔΑΣΩΝ
ΔΩΔΕΚΑΝΗΣΟΥ



ΠΙΝΑΚΑΣ ΣΥΝΤΕΤΑΓΜΕΝΩΝ ΚΟΡΥΦΩΝ ΓΗΠΕΔΟΥ

Α/Α	X	Y	Υψόμετρο	Latitude	Longitude
1	785970.02	3947520.82	19.78	35°37'48.5"	27°9'27.9"
2	785975.29	3947524.50	19.67	35°37'48.6"	27°9'28.1"
3	785986.21	3947531.80	19.57	35°37'48.9"	27°9'28.5"
4	785989.78	3947534.53	19.67	35°37'48.9"	27°9'28.7"
5	786010.28	3947546.74	20.07	35°37'49.3"	27°9'29.5"
6	786019.83	3947552.21	19.96	35°37'49.5"	27°9'29.9"
7	786036.21	3947562.37	20.26	35°37'49.8"	27°9'30.6"
8	786040.16	3947565.05	20.85	35°37'49.9"	27°9'30.7"
9	786037.48	3947568.10	20.78	35°37'50.0"	27°9'30.6"
10	786032.20	3947572.50	21.12	35°37'50.1"	27°9'30.4"
11	786029.31	3947574.04	21.43	35°37'50.2"	27°9'30.3"
12	786022.02	3947580.06	22.14	35°37'50.4"	27°9'30.0"
13	786016.30	3947584.24	23.36	35°37'50.5"	27°9'29.8"
14	786009.99	3947587.48	24.08	35°37'50.6"	27°9'29.6"
15	786008.07	3947588.77	24.13	35°37'50.7"	27°9'29.5"
16	786005.47	3947592.56	25.12	35°37'50.8"	27°9'29.4"
17	786001.54	3947590.46	24.87	35°37'50.7"	27°9'29.2"
18	785988.94	3947586.46	25.11	35°37'50.6"	27°9'28.7"
19	785983.21	3947584.63	25.22	35°37'50.6"	27°9'28.5"
20	785976.61	3947582.98	25.23	35°37'50.5"	27°9'28.2"
21	785970.57	3947580.79	25.27	35°37'50.5"	27°9'28.0"
22	785956.79	3947577.12	25.20	35°37'50.4"	27°9'27.4"
23	785951.52	3947576.03	25.23	35°37'50.3"	27°9'27.2"
24	785948.05	3947574.82	25.40	35°37'50.3"	27°9'27.1"
25	785948.46	3947571.51	25.27	35°37'50.2"	27°9'27.1"
26	785951.54	3947571.82	25.21	35°37'50.2"	27°9'27.2"
27	785953.35	3947570.16	24.72	35°37'50.1"	27°9'27.3"
28	785954.22	3947568.37	24.90	35°37'50.1"	27°9'27.3"
29	785954.15	3947566.14	24.92	35°37'50.0"	27°9'27.3"
30	785951.26	3947564.11	24.83	35°37'49.9"	27°9'27.2"
31	785951.82	3947558.44	23.45	35°37'49.8"	27°9'27.2"
32	785954.50	3947549.81	22.41	35°37'49.5"	27°9'27.3"
33	785954.99	3947547.88	22.45	35°37'49.4"	27°9'27.3"
34	785954.53	3947545.89	23.43	35°37'49.4"	27°9'27.3"
35	785957.88	3947546.65	23.13	35°37'49.4"	27°9'27.4"
36	785959.20	3947546.44	23.45	35°37'49.4"	27°9'27.5"
37	785959.66	3947544.27	22.95	35°37'49.3"	27°9'27.5"
38	785959.38	3947541.82	22.47	35°37'49.2"	27°9'27.5"
39	785963.08	3947537.65	21.67	35°37'49.1"	27°9'27.6"
40	785965.13	3947535.99	20.92	35°37'49.0"	27°9'27.7"
41	785967.40	3947530.28	19.80	35°37'48.8"	27°9'27.8"
42	785967.75	3947525.32	20.00	35°37'48.7"	27°9'27.8"



ΔΗΛΩΣΗ ΜΗΧΑΝΙΚΟΥ (Ν. 651/77)
 Δηλώνω σύμφωνα με το νόμο για το γεωτεμάχιο με στοιχεία 1-2-3-4-5-6-7-8-9.....35-36-37-38-39-40-41-42-1 και εμβαδόν 3452,34 τ.μ. που βρίσκεται στην κτηματική περιφέρεια Σπόων του Δήμου Καρπαθού, ότι:
 α) Δεν είναι άρτιο ούτε και οικοδομήσιμο ως προς το εμβαδόν και τις διαστάσεις σύμφωνα με τις πολεοδομικές διατάξεις που ισχύουν σήμερα.
 β) βρίσκεται εκτός σχεδίου πόλεως και εντός ζώνης Natura
 γ) δεν εμπίπτει στις διατάξεις του νόμου 1337/83 περί εισφορών σε γη και χρήμα.
 δ) εντός αυτού δεν διέρχονται εναέριες γραμμές μεταφοράς υψηλής τάσης Δ.Ε.Η.
 ε) εντός αυτού και κατά μήκος του προσώπου του εν θέματι γεωτεμαχίου δεν υπάρχουν δέντρα.
 στ) σε απόσταση μικρότερη των 20μ από αυτό διέρχεται ρέμα.
 ζ) απόσταση από την θάλασσα > 60 μ

Ο ΜΗΧΑΝΙΚΟΣ
ΕΜΜΑΝΟΥΗΛ Γ. ΠΑΡΑΓΙΟΣ
 ΔΙΠΛΩΜ. ΠΟΛΙΤΙΚΟΣ ΜΗΧΑΝΙΚΟΣ
 Α.Μ. Τ.Ε.Ε. 120043
 ΚΑΡΠΑΘΟΣ - Τ.Κ. 85700 - ΤΗΛ: 6977718938
 Α.Φ.Μ. 047805499 - Δ.Ο.Υ. ΚΑΡΠΑΘΟΥ

ΔΗΛΩΣΗ ΙΔΙΟΚΤΗΤΗ (Ν. 4030/11)
 Ο κάτωθι υπαγεγραμμένος Εμμανουήλ Χαλκιάς δηλώνει ότι:
 • τα όρια του γεωτεμαχίου με στοιχεία 1-2-3-4-5-6-7-8-9.....35-36-37-38-39-40-41-42-1 και εμβαδόν 3452,34 τ.μ. που βρίσκεται στην Θέση "ΜΑΡΑΘΟΣ" κτηματικής περιφέρειας Σπόων του Δήμου Καρπαθού υπεδείχθησαν από εμένα.

Ο ΔΗΛΩΝ
Χαλκιάς

ΕΜΒΑΔΟΝ ΓΕΩΤΕΜΑΧΙΟΥ
 E 1-2-3-4-5-6-7-8-9-10-11-12-13-14-15-16-17-18-19-20-21-22-23-24-25-26-27-28-29-30-31-32-33-34-35-36-37-38-39-40-41-42-1 = 3452,34 τ.μ.

ΠΑΡΑΤΗΡΗΣΕΙΣ:
 1. Το διάγραμμα είναι ενταγμένο στο κρατικό σύστημα συντεταγμένων ΕΓΣΑ 87
 2. Οι διαστάσεις και τα εμβαδά υπολογίστηκαν αναλυτικά από τις συντεταγμένες των κορυφών
 3. Η εξάρτηση από το ΕΓΣΑ 87 πραγματοποιήθηκε με σύστημα GPS και κόνισης χρήση του Ελληνικού Συστήματος Αναφοράς - HEPOS

ΕΜΜΑΝΟΥΗΛ Γ. ΠΑΡΑΓΙΟΣ
 Διπλωματούχος Πολιτικός Μηχανικός
 Πανεπιστήμιο UEL Λονδίνου
 τηλ. 6977718938 e-mail: m_pargios@yahoo.com

ΕΡΓΟΔΟΤΗΣ:
 Εμμανουήλ Κ. Χαλκιάς

ΕΡΓΟ:
 Αποτύπωση Γεωτεμαχίου

ΘΕΣΗ:
 "ΜΑΡΑΘΟΣ" κτηματική περιφέρεια
 Σπόων **ΔΗΜΟΣ ΚΑΡΠΑΘΟΥ**

ΘΕΜΑ ΣΧΕΔΙΟΥ:
 ΤΟΠΟΓΡΑΦΙΚΟ ΔΙΑΓΡΑΜΜΑ

ΑΡΙΘΜΟΣ ΣΧΕΔΙΟΥ:
 T 1

ΚΛΙΜΑΚΑ: 1:200
ΧΡΟΝΟΣ ΜΕΛΕΤΗΣ: Ιούλιος 2014

ΣΦΡΑΓΙΔΑ-ΥΠΟΓΡΑΦΗ:
ΘΕΩΡΗΣΗ
 ΘΕΩΡΗΣΗΚΕ
 Ημερ. 23.10.2015
 Η ΔΗΜΟΤΡΑΣΙΑΝ
 Α.Φ.Μ. 047805499 - Δ.Ο.Υ. ΚΑΡΠΑΘΟΥ

Ρύθμιση 23.10.2015
 Ο Εισηγητής
Θεοφάνους Μίκος
 Δασολόγος

Καρπάθος 30-9-2014
 ευχαριστώ για αυτακια
ΒΑΣΙΛΗΤΗΣ Β. ΒΑΣΙΛΑΚΗΣ
 ΔΑΣΦΥΛΑΚΑΣ Α