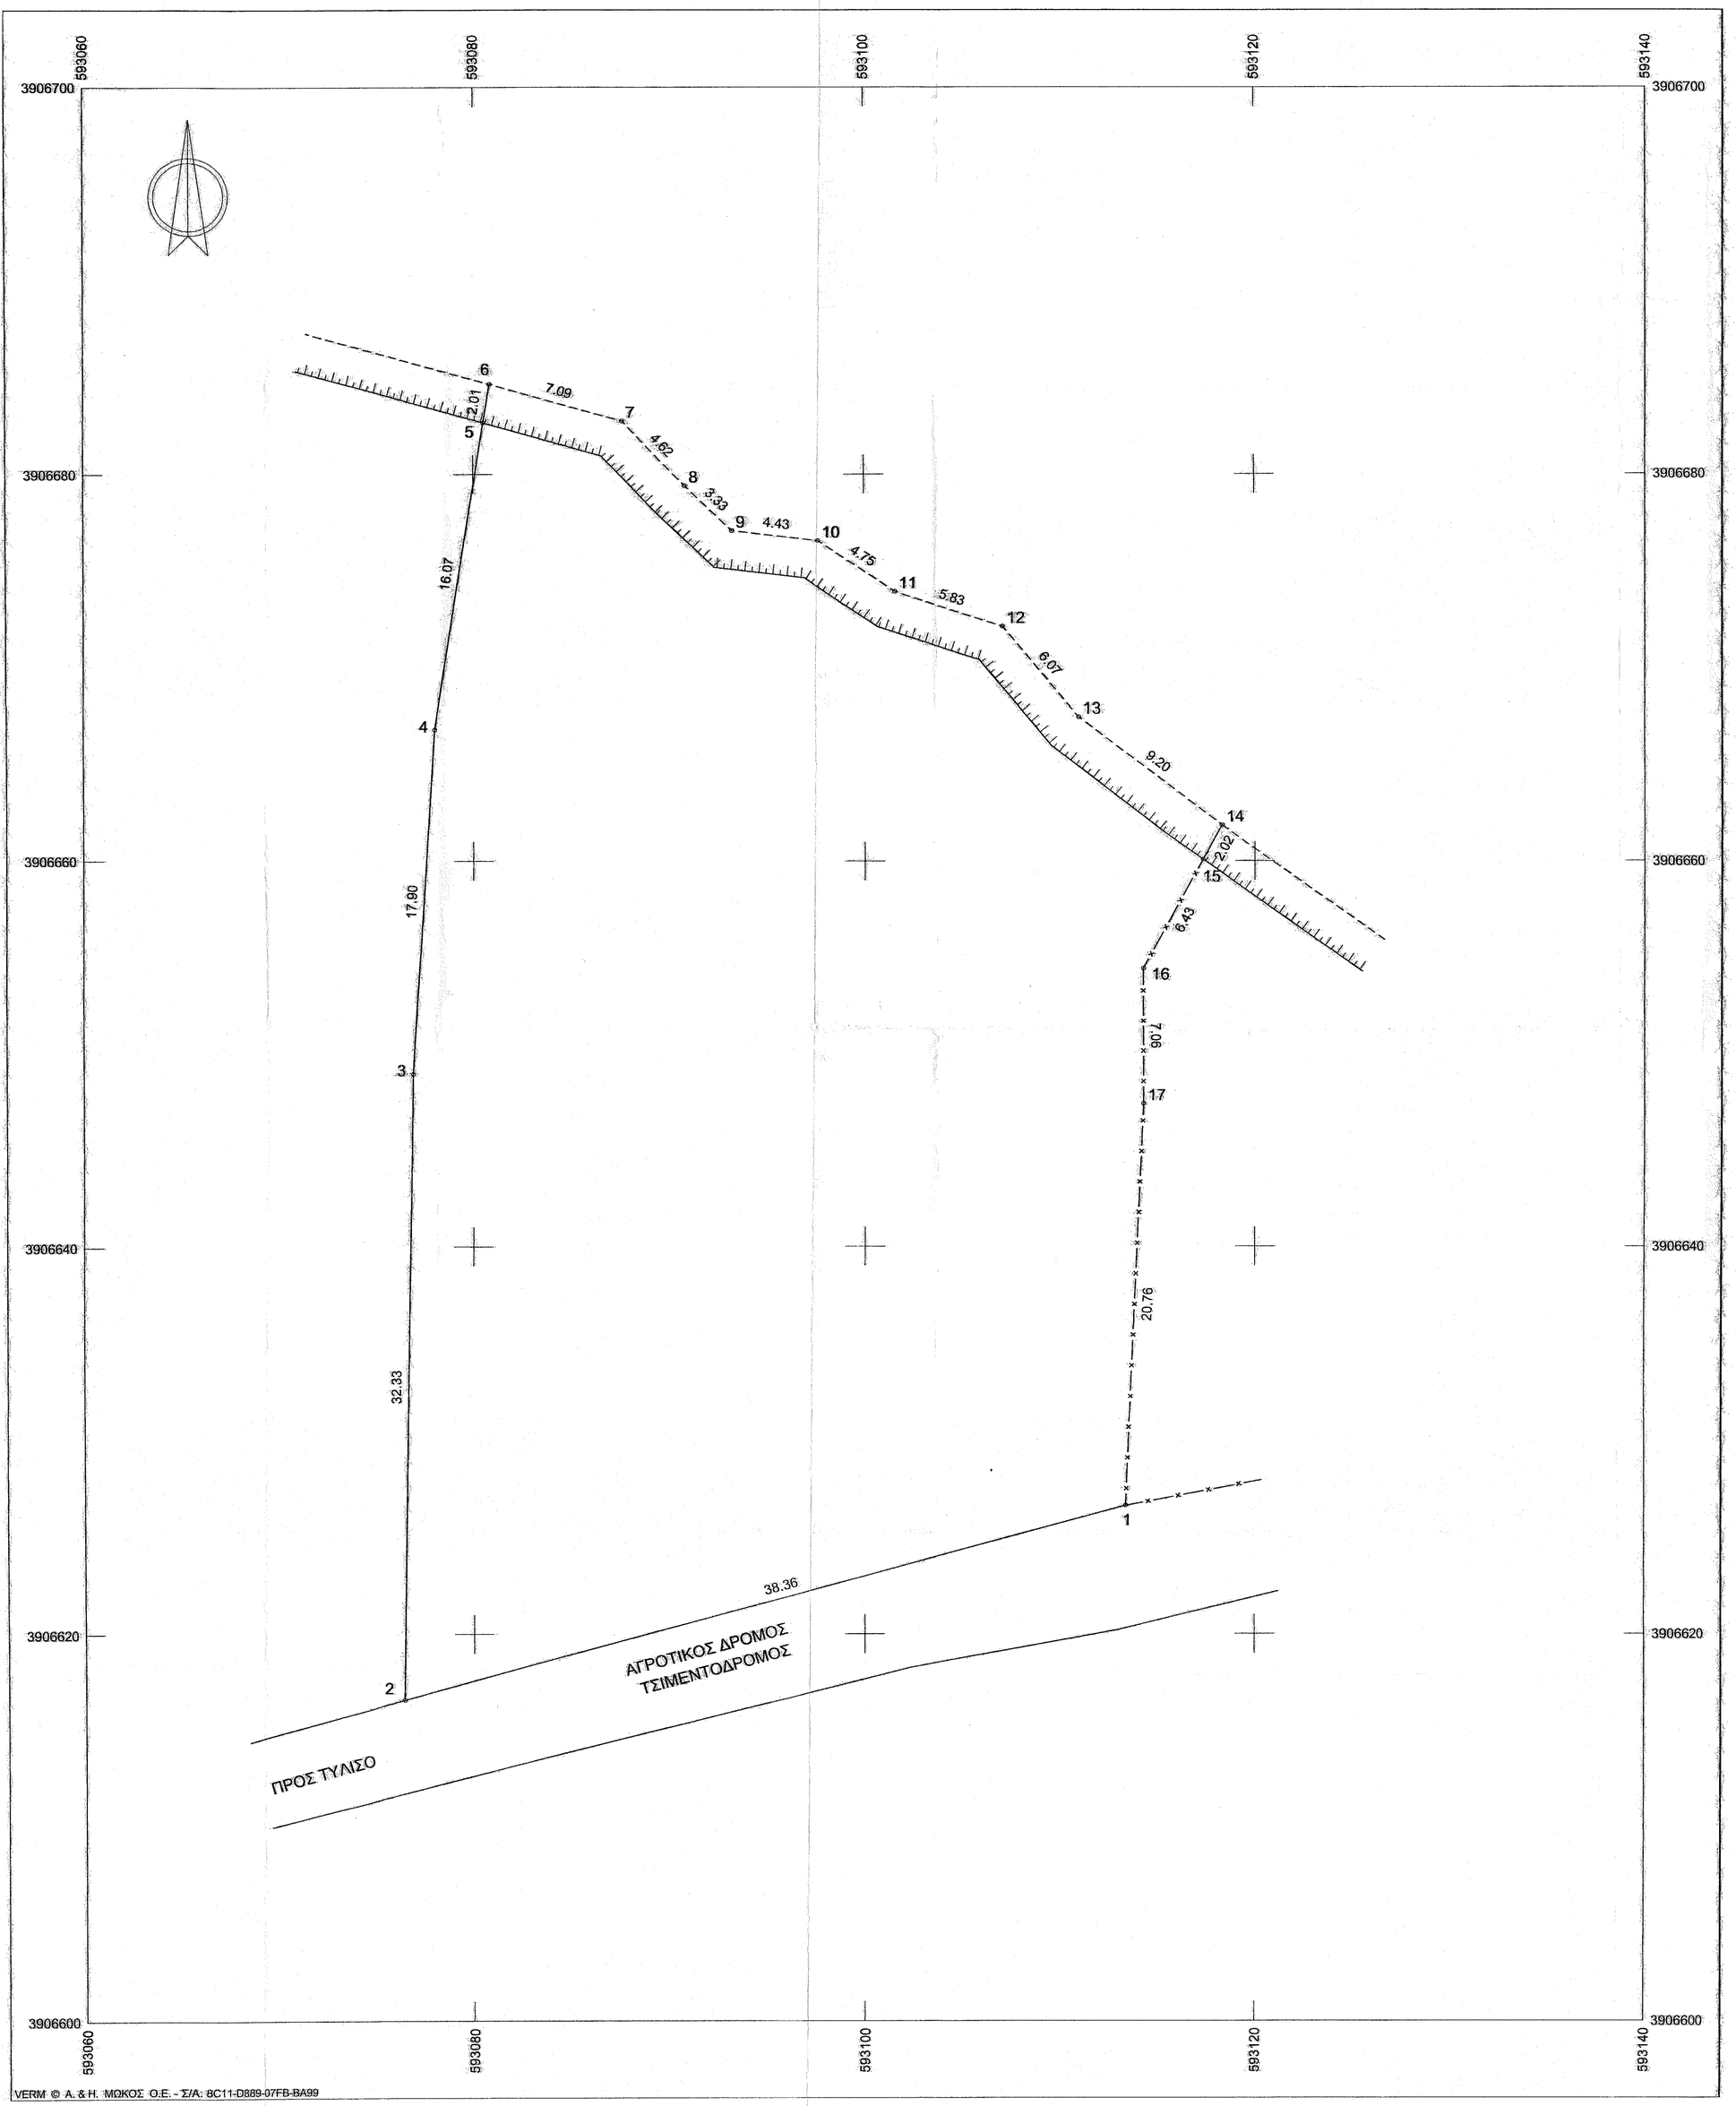

Συντεταγμένες ορίων

Σημείο	X (m)	Y (m)	Σημείο	X (m)	Y (m)	Σημείο	X (m)	Y (m)
1	593113.384	3906626.626	2	593076.353	3906616.596	3	593076.837	3906648.923
4	593077.978	3906666.789	5	593080.520	3906682.656	6	593080.838	3906684.643
7	593087.667	3906682.745	8	593090.845	3906679.398	9	593093.239	3906677.080
10	593097.641	3906676.561	11	593101.577	3906673.910	12	593107.114	3906672.100
13	593110.989	3906667.430	14	593118.303	3906661.846	15	593117.332	3906660.072
16	593114.247	3906654.434	17	593114.254	3906647.372			

Γεωτεμάχιο 1, Σημ.: 17, Ε= 2028.60 m²

1	2	3	4	5	6	7	8	9	10	11	12
13	14	15	16	17							

Πλευρά	Μήκος (m)	Πλευρά	Μήκος (m)	Πλευρά	Μήκος (m)	Πλευρά	Μήκος (m)
1-2	38.36	2-3	32.33	3-4	17.90	4-5	16.07
5-6	2.01	6-7	7.09	7-8	4.62	8-9	3.33
9-10	4.43	10-11	4.75	11-12	5.83	12-13	6.07
13-14	9.20	14-15	2.02	15-16	6.43	16-17	7.06
17-1	20.76						

ΥΠΟΜΝΗΜΑ

Το εμβαδό υπολογίσθηκε αναλυτικά στο κρατικό σύστημα συν/νων ΕΓΣΑ 87.

Η αποτύπωση έγινε με G.P.S.

ΔΗΛΩΣΗ ΙΔΙΟΚΤΗΤΗ

Οι κύριοι ή οι έχοντες νόμιμο δικαίωμα δηλώνουν ενυπογράφως στο τοπογραφικό διάγραμμα και ευθύνονται για την ακρίβεια των δηλουμένων ορίων των οικοπέδων τους και για την ύπαρξη και την αιτία του δικαιώματος του να ζητήσουν την έκδοση της άδειας δόμησης.

Ο ΙΔΙΟΚΤΗΤΗΣ

ΔΗΛΩΣΗ Ν651/77

Δηλώνεται υπεύθυνα σύμφωνα ότι το Γεωτεμάχιο με στοιχεία 1-2-3-4-5-6-7-8-9-10-11-1 2-13-14-15-16-17-1 έχει έκταση 2028.60 τ.μ.

Το Γεωτεμάχιο βρίσκεται εντός της ζώνης των 500.00μ απο τα όρια του οικισμού Τυλίσου του Δήμου Μαλεβιζίου στη θέση Γερο Βασίλης και είναι άρτιο και οικοδομήσιμο εφόσον υφίσταται κατά την 27-4-1977 ημέρα δημοσίευσής του απο 5-4-1977 π.δ/τος (ΦΕΚ 133/Δ) ως έχει και πάρει βεβαίωση απο την αρμόδια αρχαιολογική υπηρεσία.

Το Γεωτεμάχιο είναι εκτός Γ.Π.Σ. ΣΧΟΑΑΠ.

Το Γεωτεμάχιο δεν εμπίπτει στις διατάξεις του ν.1337/1983 και σε περιοχή λειτουργίας του Εθνικού Κτηματολογίου.

Εντός του Γεωτεμαχίου δεν διέρχονται εναέρια γραμμή υψηλής τάσης ΔΕΗ, αγωγός φυσικού αερίου, ρέμα ή οδός προϋφιστάμενη του 1923.

Η απόσταση του απο την θάλασσα είναι μεγαλύτερη απο 1.000 μ.

Ο Μηχανικός

ΟΡΟΙ ΔΟΜΗΣΗΣ ΕΚΤΟΣ ΣΧΕΔΙΟΥ

Ελάχιστο εμβαδό : 2000.00 τ.μ.

Ποσοστό κάλυψης: 10%

Μέγιστη επιτρεπόμενη επιφάνεια κτιρίου για κατοικία καθώς και η συνολική επιφάνεια των ορόφων δεν επιτρέπεται να υπερβαίνει τα 200,00 τ.μ.

Μέγιστο ύψος: 7.50 μ.

Μέγιστος αρ. Ορόφων: 2

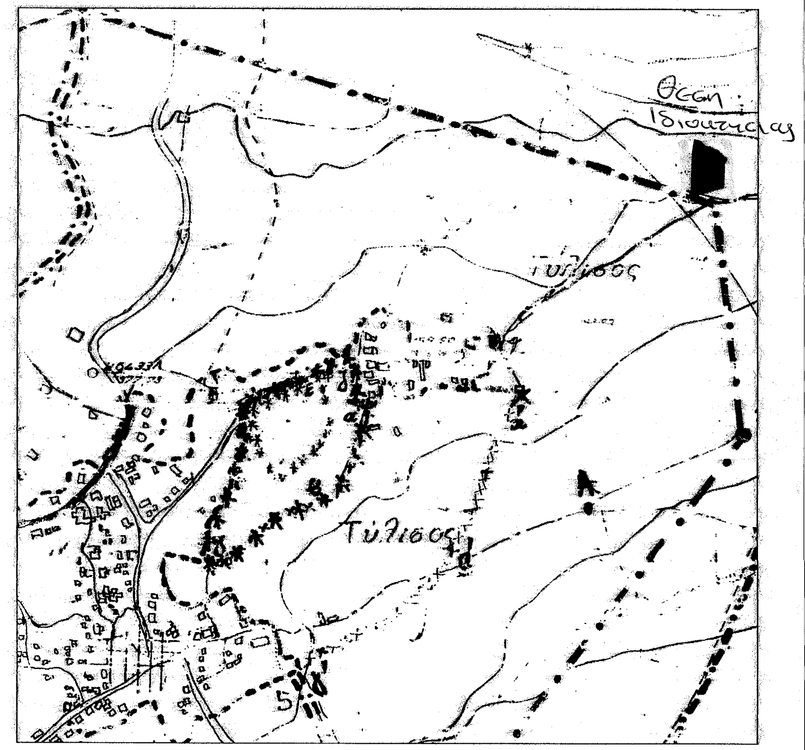

ΤΕΧΝΙΚΟ ΓΡΑΦΕΙΟ
ΚΩΝ/ΝΟΣ ΙΟΡΔ. ΔΑΤΣΕΡΗΣ
ΤΟΠΟΓΡΑΦΟΣ ΜΗΧΑΝΙΚΟΣ ΑΡΙΣ/ΛΕΙΟ ΠΑΝ/ΜΙΟΥ ΘΕΣ/ΝΙΚΗΣ

ΠΛ. ΘΕΙΑΚΑΚΗ 2 ● ΤΚ 71202 ● ΗΡΑΚΛΕΙΟ ΚΡΗΤΗΣ
Τηλ. 2810 283964 ● 6944 278779 ● e-mail: kdatseris@gmail.com

ΕΡΓΟΔΟΤΗΣ: ΓΙΑΝΝΑΔΑΚΗΣ ΕΜΜΑΝΟΥΗΛ

ΕΡΓΟ: ΑΠΟΤΥΠΩΣΗ ΙΔΙΟΚΤΗΣΙΑΣ

ΘΕΣΗ: ΓΕΡΟ ΒΑΣΙΛΗΣ ΕΝΤΟΣ ΖΩΝΗΣ ΤΥΛΙΣΟΥ ΔΗΜΟΥ ΜΑΛΕΒΙΖΙΟΥ

ΘΕΜΑ ΣΧΕΔΙΟΥ: ΤΟΠΟΓΡΑΦΙΚΟ ΔΙΑΓΡΑΜΜΑ

ΑΡΙΘΜΟΣ ΣΧΕΔΙΟΥ:

ΚΛΙΜΑΚΑ 1:200

ΧΡΟΝΟΣ ΜΕΛΕΤΗΣ: ΙΟΥΝΙΟΣ 2015

ΚΩΣΤΑΣ ΙΟΡΔ. ΔΑΤΣΕΡΗΣ
ΔΙΠΛ. ΑΓΡ. ΤΟΠΟΓΡΑΦΟΣ ΜΗΧΑΝΙΚΟΣ Α.Π.Θ.
ΜΕΛΟΣ Τ.Ε.Ε. ΑΡΙΘ. ΔΙΚΗΤΡΟΥ 67953
ΠΛ. ΘΕΙΑΚΑΚΗ 2 - Τ.Κ. 712 02 ΗΡΑΚΛΕΙΟ
ΤΗΛ. 2810 283964 - 6944 278779
ΑΦΜ 025947910 - ΔΟΥ Β' ΗΡΑΚΛΕΙΟΥ

Πρωτοκολλήθηκε στην με Αριθμό 7780/22.8.15 Πράξη χωροσταθμικού μας.

Ηράκλειο 22.08.2015

Ο Δασάρχης

Αναστάσιος Ιωάννου
Δασολόγος