
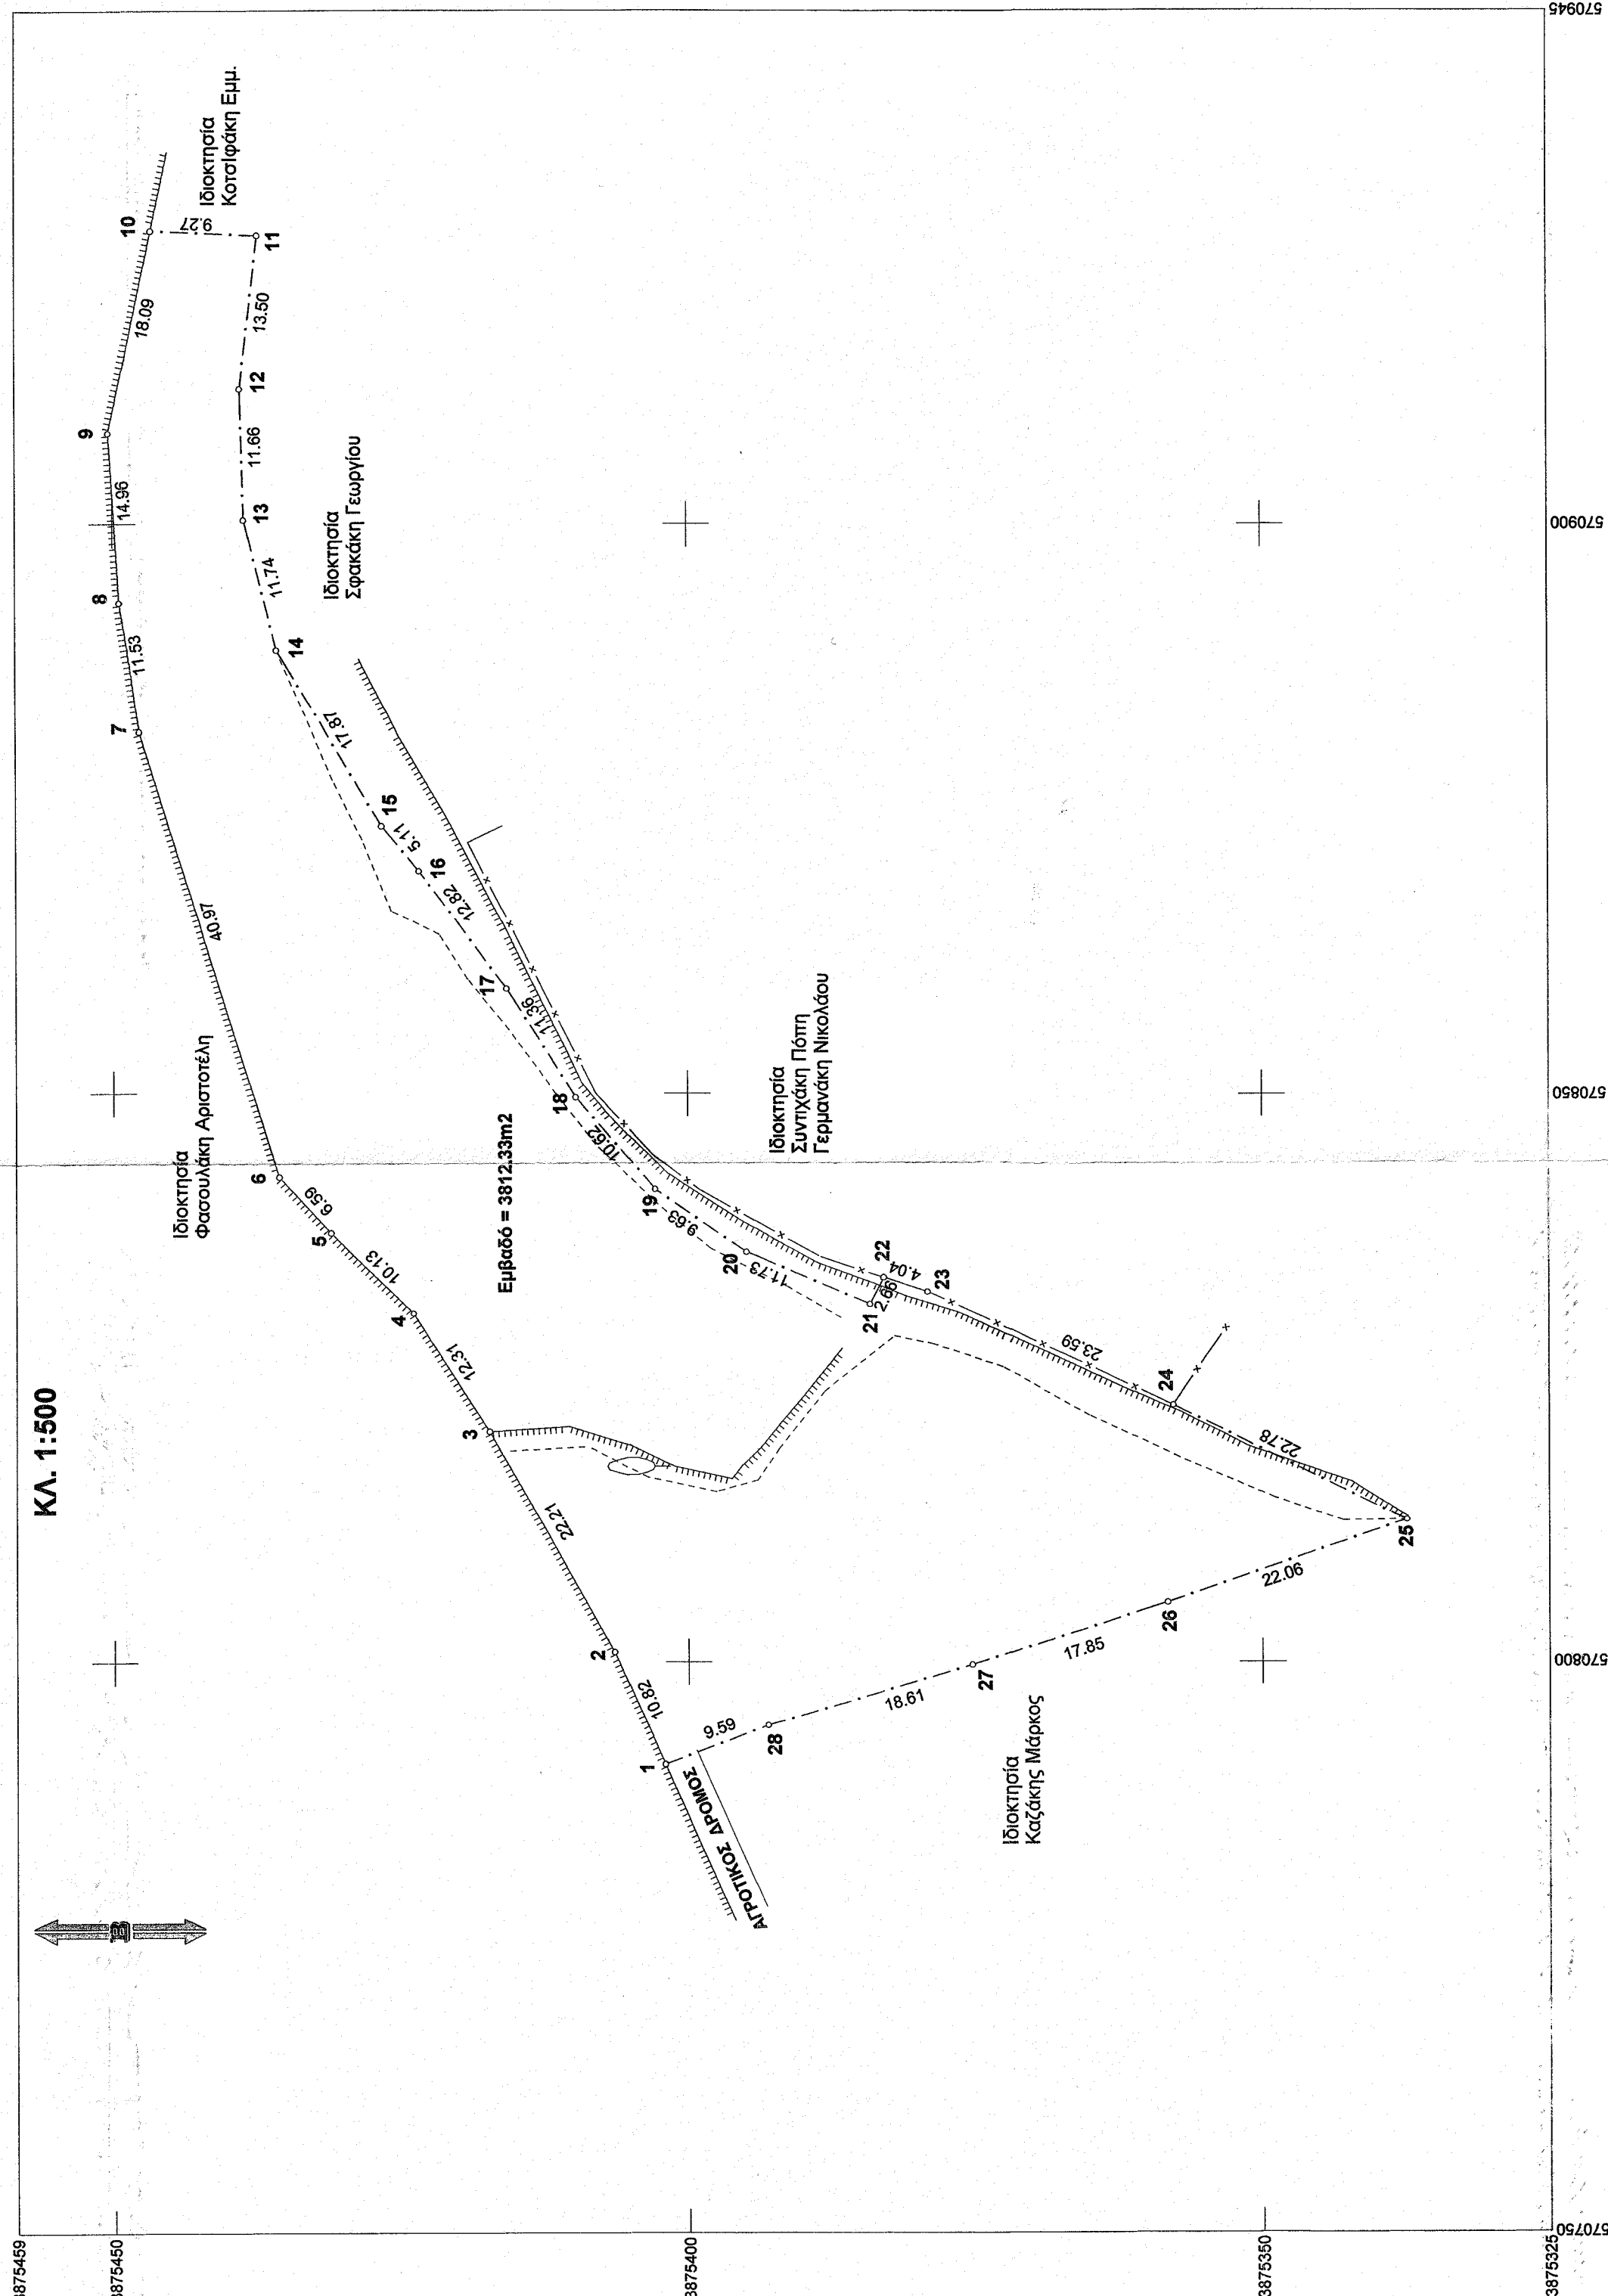


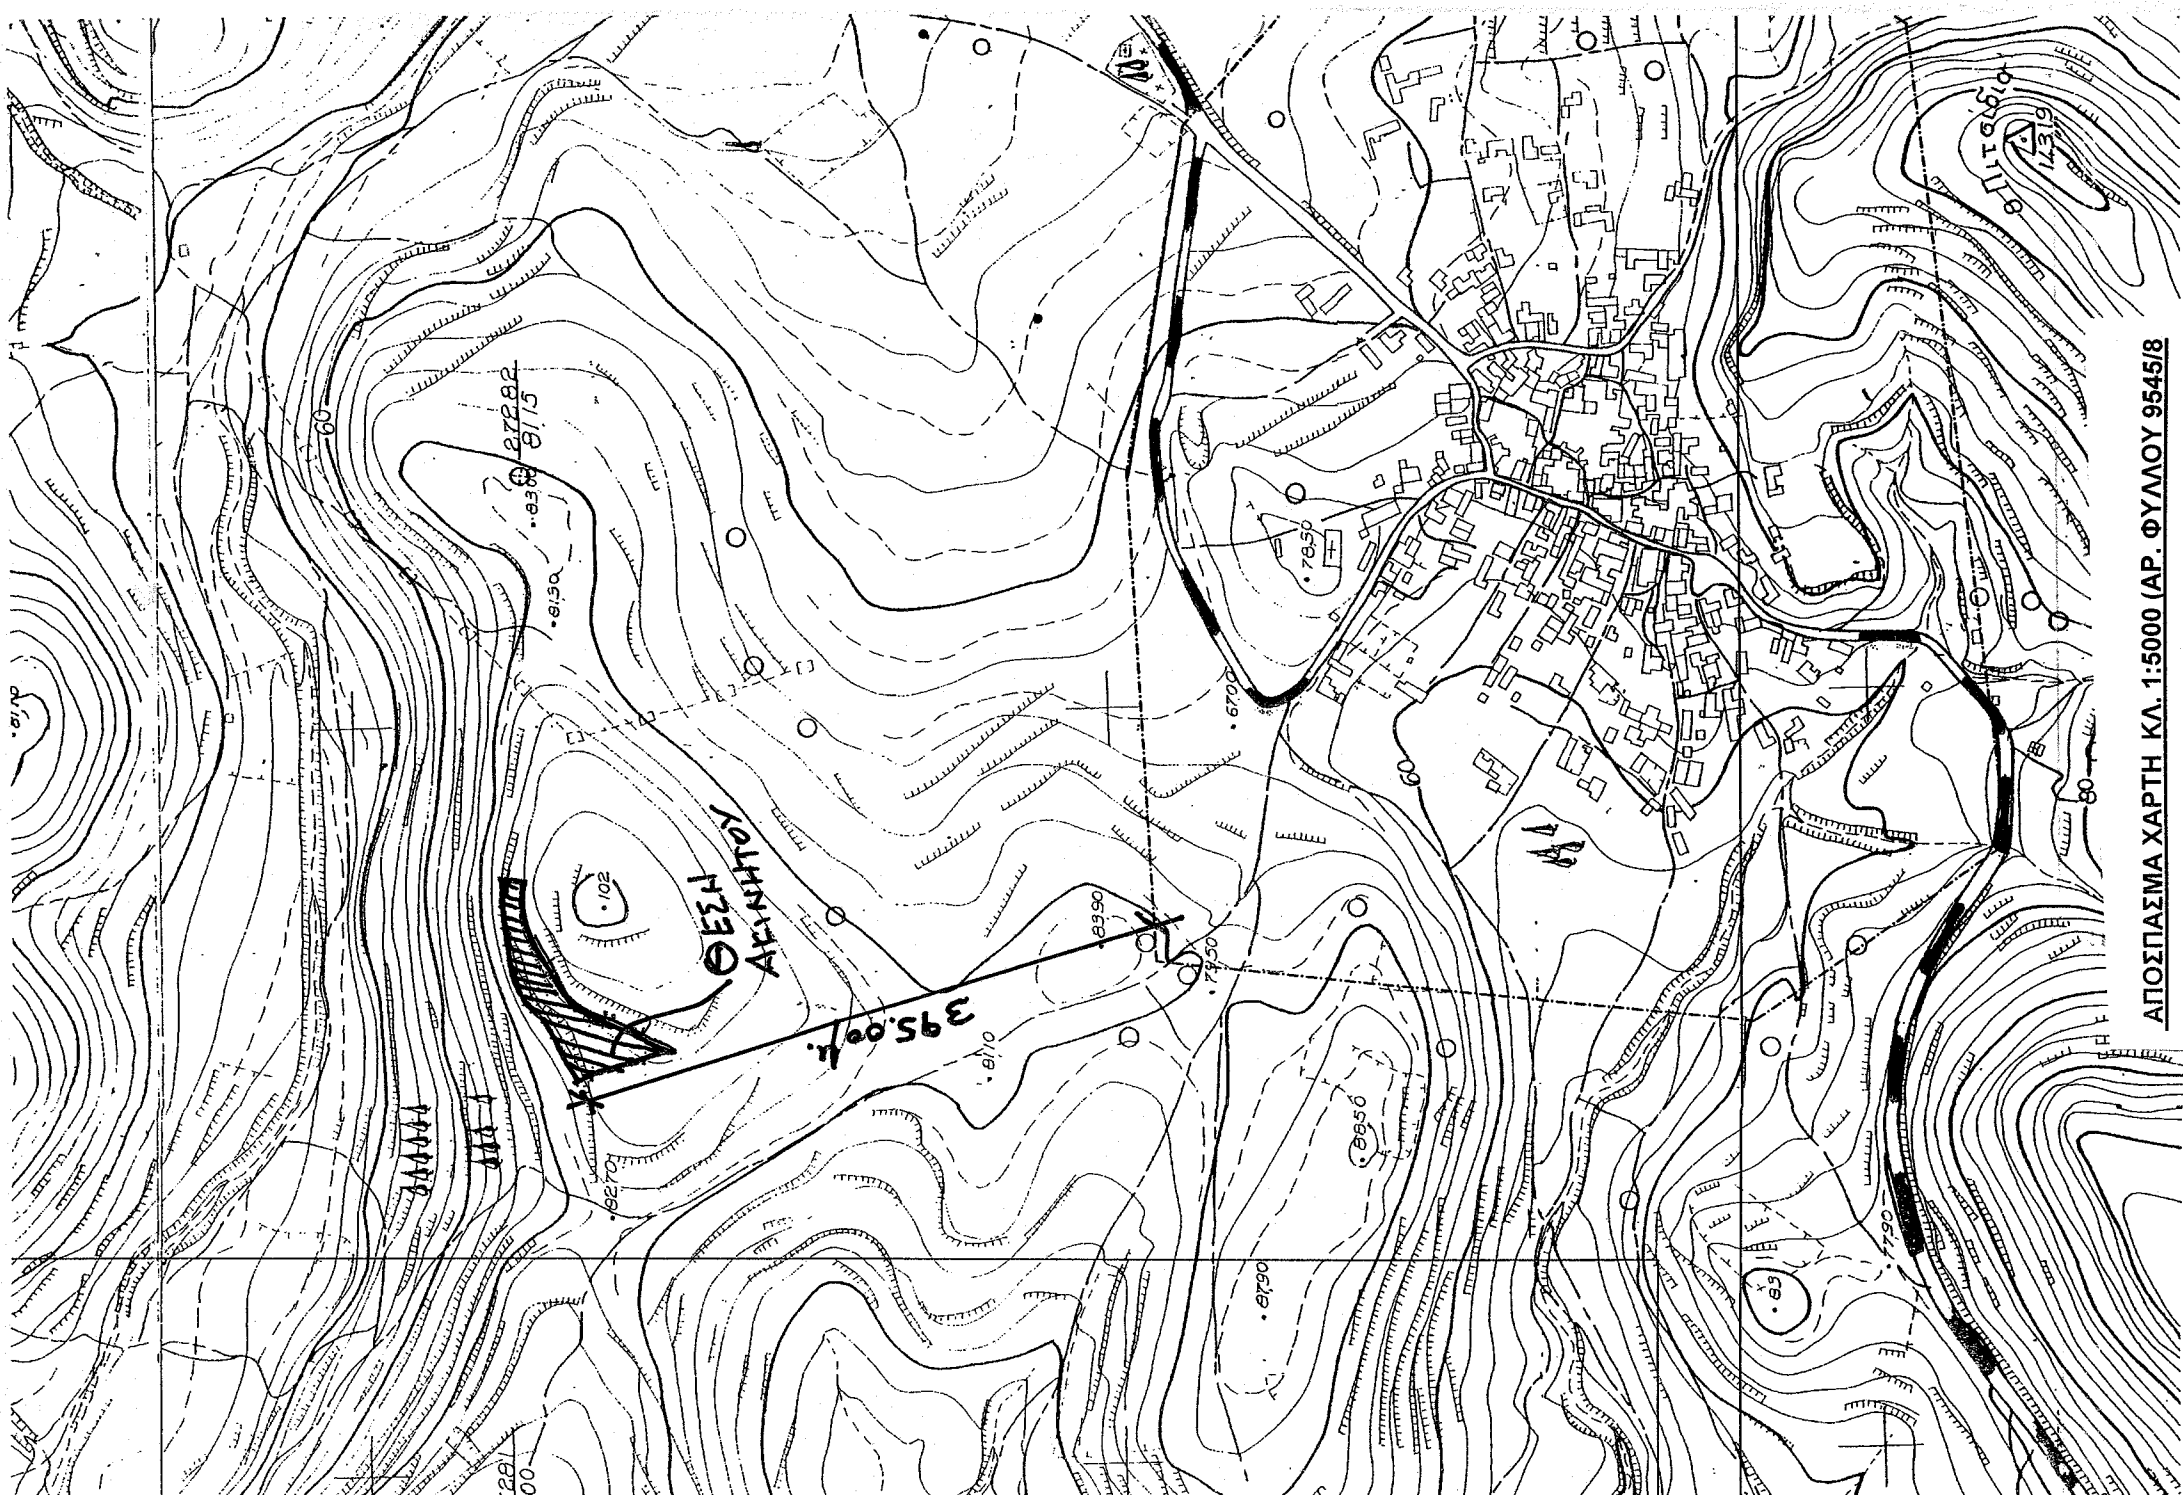

ΑΝΑΛΥΤΙΚΗ ΕΜΒΑΔΟΜΕΤΡΙΚΗ ΑΚΙΝΗΤΟΥ

ΜΕ ΣΤΟΙΧΕΙΑ : (1-2-3-4-5-6-7-.....-27-28-1-.....-27-28-1-.....)

Α/Α	ΧΙ	ΥΙ	ΔΙ+Ι
1	570791.010	3875402.042	10.819
2	570800.993	3875406.446	22.206

Εμβαδόν = 3812.33 m²

ΟΡΟΙ ΔΟΜΗΣΗΣ ΦΕΚ 270 Δ/2431-5-85 (όπως τροποποιήθηκε με το Ν.3212/31-12-2003, ΦΕΚ308ΑΙ άρθρο 10

ΕΛΛΗΣΤΑΘΙΑ : α) 25-4000μ2
β) 4000μ2 (προβλεπόμενα της 30-12-2003)
άρτια και οικοδομήσιμα τρέσαν έχουν πρόσωπο σε εθνική
επαρχιακή ή χαρακτρισμένη δημοτική οδό
γ) 25-40-2000μ2 (προβλεπόμενα της 17-9-1978)
δ) 20-35-1200μ2 (προβλεπόμενα της 12-9-1964)
ε) 10-15-750μ2 (προβλεπόμενα της 12-11-1962)

Ποσοστό κάλυψης : 10%

Συντελεστής Δόμησης : 0.20

Αρ. Ορόφων : 2

Μέγ. Υψος : 7.50μ.

Πλάνιες αποστάσεις : α) 15μ.
β) 15μ.
γ) 9μ.
δ) 9μ.
ε) 2.50μ.

Μέγιστη δόμηση για κατοικία : 600.00μ2
Μέγιστη δόμηση για καπνοστάσιο : 600.00μ2

ΔΗΛΩΣΗ ΜΗΧΑΝΙΚΟΥ

Ο ΥΠΟΓΡΑΦΩΝ ΟΡΟΙ ΔΟΜΗΣΗΣ ΚΟΝΙΝΟΣ ΔΗΛΩΝΟ ΟΤΙ ΤΟ ΥΠΟ ΣΤΟΙΧΕΙΑ (1-2-3-4-5-6-7-.....-27-28-1-.....) ΑΚΙΝΗΤΟ ΕΜΒΑΛΟΥ : 3812.33μ2 ΒΡΙΣΚΕΤΑΙ ΣΤΗ ΘΕΣΗ «ΑΕΡΑΣ» ΤΗΣ ΚΤΗΜΑΤΙΚΗΣ ΠΕΡΙΦΕΡΕΙΑΣ ΠΙΤΣΙΔΙΩΝ ΔΗΜΟΥ ΦΑΙΣΤΟΥ (ΕΝΤΟΣ ΖΩΝΗΣ ΤΟΥ ΟΙΚΙΣΜΟΥ ΠΙΤΣΙΔΙΩΝ) ΕΙΝΑΙ ΑΥΤΟΤΕΛΕΣ ΚΑΙ ΔΕΝ ΑΠΟΤΕΛΕΙ ΤΜΗΜΑ ΜΕΤΑΛΥΤΕΡΗΣ ΕΚΤΑΣΗΣ ΙΔΙΟΚΤΗΣΙΑΣ

ΕΠΙΣΗΣ ΕΙΝΑΙ ΚΑΤΑ ΠΑΡΕΚΚΛΗΣΗ ΑΡΤΙΟ ΚΑΙ ΟΙΚΟΔΟΜΗΣΙΜΟ ΣΥΜΦΩΝΑ ΜΕ ΤΙΣ ΙΣΧΥΟΥΝΤΕΣ ΠΟΛΕΟΔΟΜΙΚΕΣ ΔΙΑΤΑΞΕΙΣ.

Ο ΔΗΛΩΝ

ΚΟΝΙΝΟΣ Γ. ΑΡΧΟΝΤΑΚΗΣ
ΠΤΥΧ. ΜΗΧΑΝΙΚΟΣ ΔΟΜΙΚΩΝ ΕΡΓΩΝ
ΑΔΑΡ. 10368834/ΔΔΤ.Α.1/14-9-2004
ΚΑΤ. ΕΠΙΧΕΙΡΗΣΗ 1

ΔΗΛΩΣΗ ΥΠΟΠΟΙΗΣΗΣ ΟΡΙΩΝ

Η ΥΠΟΓΡΑΦΩΝΗ ΒΑΡΒΑΡΑ SCHULTZ ΙΔΙΟΚΤΗΤΡΙΑ ΤΟΥ ΑΚΙΝΗΤΟΥ ΠΟΥ ΦΑΙΝΕΤΑΙ ΣΤΟ ΠΛΑΝΟ ΑΠΟΤΕΛΕΙ ΤΗΝ ΕΝΔΕΙΧΝΟΜΕΝΗΝ ΕΚΤΑΣΗ ΤΗΣ ΔΙΑΝΟΜΗΣ ΤΩΝ ΟΡΓΑΝΩΝ ΕΚ ΤΗΣ ΥΠΟΠΟΙΗΣΗΣ ΕΙΝΑΙ ΟΡΘΗ ΚΑΙ ΥΠΕΡΕΚΧΕΙΡΩΣ ΕΠΙΤΟΠΟΥ.

Η ΔΗΛΩΣΙΑ

ΣΗΜΕΙΩΣΗ

Οι πίνακες έγιναν με Nikon NPL 352 και η εξόρυξη έγινε με GNSS κατασκευή GPS L1/L2/L3/L4 ProMark500 της Ashtech, χρησιμοποιώντας προγράμματα λογισμικού διασυνδεδεμένα από διάφορα δίκτυα μέτρησης σταθμών, στο οποίο χρησιμοποιήθηκε το λογισμικό της ΚΤΗΜΑΤΟΛΟΓΙΟ ΑΕ (HTFS07) & στην ΕΓΣΑ-82.

Τα εμβαδά και οι περιμετρήσεις έγιναν με αναλυτικό τρόπο με την μέθοδο των ορθογωνίων συντεταγμένων.

Προσχετινόμενο στην με
Αριθμό 115 2015
Προση χαρακτήρισμού μες.
Ημερομηνία 15.10.2015
Ο Διευθυντής

ΓΕΩΡΓΙΟΣ ΠΑΠΑΔΟΠΟΥΛΟΣ
ΔΑΣΟΛΟΓΟΣ

ΕΡΓΟΔΟΤΗΣ : BARBARA SCHULTZ

ΕΡΓΟ : ΑΠΟΤΥΠΩΣΗ ΑΚΙΝΗΤΟΥ

ΘΕΣΗ : «ΑΕΡΑΣ» ΚΤΗΜΑΤΙΚΗ ΠΕΡΙΦΕΡΕΙΑ ΠΙΤΣΙΔΙΩΝ ΔΗΜΟΥ ΦΑΙΣΤΟΥ
(ΕΝΤΟΣ ΖΩΝΗΣ ΟΙΚΙΣΜΟΥ ΠΙΤΣΙΔΙΩΝ)

ΜΕΛΕΤΗΤΕΣ : ΑΡΜΟΥΤΑΚΗΣ ΚΩΝΙΝΟΣ

ΘΕΜΑ ΣΧΕΔΙΟΥ : ΤΟΠΟΓΡΑΦΙΚΟ

ΑΡΙΘΜΟΣ ΣΧΕΔΙΟΥ : Τ

ΚΛΙΜΑΚΕΣ : 1:500, 1:5000

ΠΕΡΙΟΔΟΣ ΕΚΠΟΝΗΣΗΣ ΜΕΛΕΤΗΣ : ΑΥΓΟΥΣΤΟΣ 2015

ΥΠΟΓΡΑΦΗ - ΣΦΡΑΓΙΔΑ

ΚΩΝΙΝΟΣ Γ. ΑΡΧΟΝΤΑΚΗΣ
ΠΤΥΧ. ΜΗΧΑΝΙΚΟΣ ΔΟΜΙΚΩΝ ΕΡΓΩΝ
ΑΔΑΡ. 10368834/ΔΔΤ.Α.1/14-9-2004
ΚΑΤ. ΕΠΙΧΕΙΡΗΣΗ 1