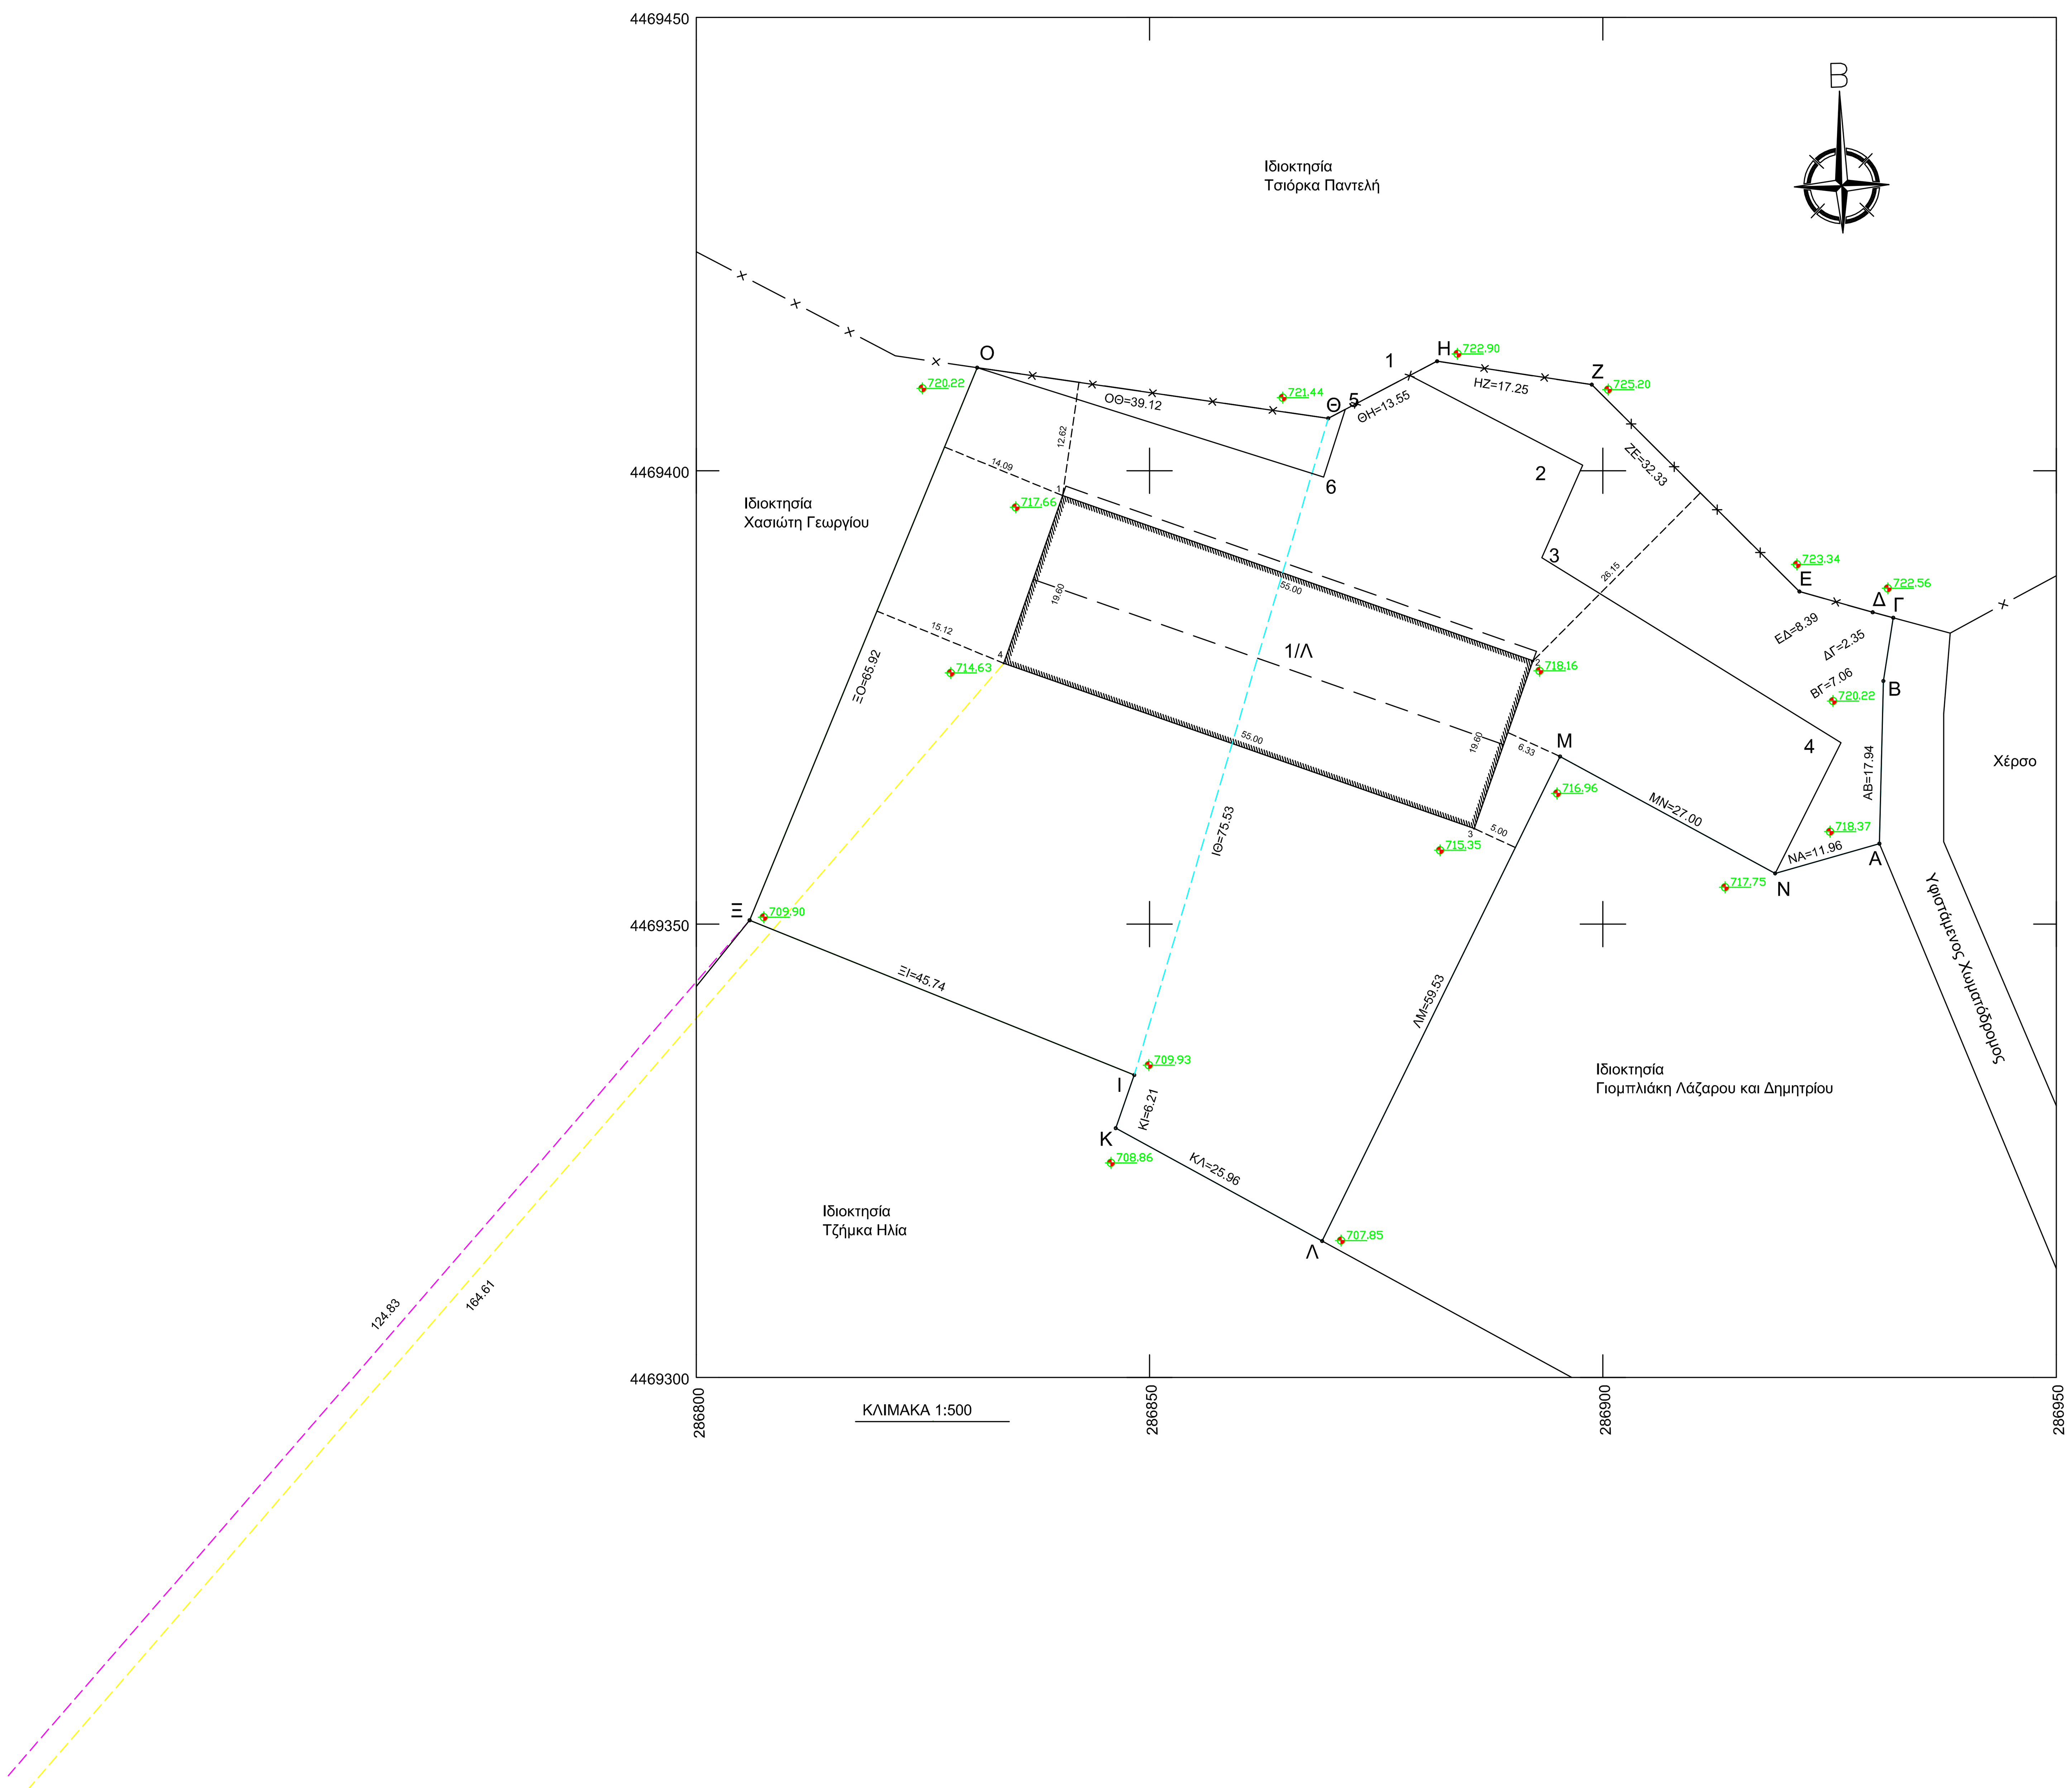

ΙΔΙΟΚΤΗΣΙΑ 1		
ΕΜΒΑΔΟΝ: 2969.50 Τ.Μ.		ΚΟΡΥΦΕΣ:4
ΕΓΣΑ '87		
Θ	286869.700	4469405.790
Ι	286848.310	4469333.360
Ξ	286805.880	4469350.430
Ο	286830.980	4469411.380

ΙΔΙΟΚΤΗΣΙΑ 1		
ΕΜΒΑΔΟΝ: 2969.50 Τ.Μ.		ΚΟΡΥΦΕΣ:4
HATT L=40.15 M=-2.15		
Θ	2013.591	11083.921
Ι	1994.288	11010.920
Ξ	1951.393	11026.765
Ο	1974.733	11088.398

ΤΟ ΥΠΟ ΣΤΟΙΧΕΙΑ Θ,Ι,Ξ,Ο,Θ ΕΜΒΑΔΟΥ 2969.50 Τ.Μ.
ΑΠΟΤΕΛΕΙ ΤΗΝ ΥΦΙΣΤΑΜΕΝΗ ΙΔΙΟΚΤΗΣΙΑ 1
Η ΟΠΟΙΑ ΒΡΙΣΚΕΤΑΙ ΣΤΗΝ ΘΕΣΗ ΠΑΛΙΟΥΡΙ ΚΤΗΜΑΤΙΚΗΣ ΠΕΡΙΟΧΗΣ
ΕΡΑΤΥΡΑΣ ΕΚΤΟΣ ΣΧΕΔΙΟΥ , ΕΚΤΟΣ ΑΝΑΔΑΣΜΟΥ.

—×—×— ΥΦΙΣΤΑΜΕΝΗ ΣΥΡΜΑΤΟΠΕΡΙΦΡΑΞΗ

ΣΥΝ/ΝΕΣ ΚΟΡΥΦΩΝ ΚΤΙΡΙΟΥ		
ΕΜΒΑΔΟΝ: 1078.00 Τ.Μ.		ΚΟΡΥΦΕΣ:4
ΕΓΣΑ '87		
1	286840.402	4469397.265
2	286892.294	4469379.038
3	286885.799	4469360.545
4	286833.907	4469378.772

ΣΥΝ/ΝΕΣ ΚΟΡΥΦΩΝ ΚΤΙΡΙΟΥ		
ΕΜΒΑΔΟΝ: 1078.00 Τ.Μ.		ΚΟΡΥΦΕΣ:4
HATT L=40.15 M=-2.15		
1	1984.554	11074.561
2	2036.938	11057.832
3	2030.977	11039.163
4	1978.592	11055.893

ΙΔΙΟΚΤΗΣΙΑ 2		
ΕΜΒΑΔΟΝ: 4049.62 Τ.Μ.		ΚΟΡΥΦΕΣ:13
ΕΓΣΑ '87		
Α	286930.490	4469358.880
Β	286930.930	4469376.820
Γ	286932.020	4469383.790
Δ	286929.750	4469384.400
Ε	286921.670	4469386.680
Ζ	286898.770	4469409.500
Η	286881.710	4469412.080
Θ	286869.700	4469405.790
Ι	286848.310	4469333.360
Κ	286846.260	4469327.500
Λ	286869.030	4469315.050
Μ	286895.270	4469368.490
Ν	286918.990	4469355.600

ΙΔΙΟΚΤΗΣΙΑ 2		
ΕΜΒΑΔΟΝ: 4049.62 Τ.Μ.		ΚΟΡΥΦΕΣ:13
HATT L=40.15 M=-2.15		
Α	2075.690	11038.780
Β	2075.616	11056.722
Γ	2076.505	11063.719
Δ	2074.219	11064.264
Ε	2066.079	11066.311
Ζ	2042.538	11088.461
Η	2025.414	11090.551
Θ	2013.591	11083.921
Ι	1994.288	11010.920
Κ	1992.407	11005.005
Λ	2015.520	10993.215
Μ	2040.215	11047.375
Ν	2064.290	11035.172

ΤΟ ΥΠΟ ΣΤΟΙΧΕΙΑ Α,Β,Γ,Δ,Ε,Ζ,Η,Θ,Ι,Κ,Λ,Μ,Ν,Α ΕΜΒΑΔΟΥ 4049.62 Τ.Μ.
ΑΠΟΤΕΛΕΙ ΤΗΝ ΥΦΙΣΤΑΜΕΝΗ ΙΔΙΟΚΤΗΣΙΑ 2
Η ΟΠΟΙΑ ΒΡΙΣΚΕΤΑΙ ΣΤΗΝ ΘΕΣΗ ΠΑΛΙΟΥΡΙ ΚΤΗΜΑΤΙΚΗΣ ΠΕΡΙΟΧΗΣ
ΕΡΑΤΥΡΑΣ ΕΚΤΟΣ ΣΧΕΔΙΟΥ , ΕΚΤΟΣ ΑΝΑΔΑΣΜΟΥ.

ΣΥΝΟΛΙΚΟ ΤΕΜΑΧΙΟ-ΙΔΙΟΚΤΗΣΙΑ		
ΕΜΒΑΔΟΝ: 7019.12 Τ.Μ.		ΚΟΡΥΦΕΣ:15
ΕΓΣΑ '87		
Α	286930.490	4469358.880
Β	286930.930	4469376.820
Γ	286932.020	4469383.790
Δ	286929.750	4469384.400
Ε	286921.670	4469386.680
Ζ	286898.770	4469409.500
Η	286881.710	4469412.080
Θ	286869.700	4469405.790
Ο	286830.980	4469411.380
Ξ	286805.880	4469350.430
Ι	286848.310	4469333.360
Κ	286846.260	4469327.500
Λ	286869.030	4469315.050
Μ	286895.270	4469368.490
Ν	286918.990	4469355.600

ΣΥΝΟΛΙΚΟ ΤΕΜΑΧΙΟ-ΙΔΙΟΚΤΗΣΙΑ		
ΕΜΒΑΔΟΝ: 7019.12 Τ.Μ.		ΚΟΡΥΦΕΣ:15
ΕΓΣΑ '87		
Α	2075.690	11038.780
Β	2075.616	11056.722
Γ	2076.505	11063.719
Δ	2074.219	11064.264
Ε	2066.079	11066.311
Ζ	2042.538	11088.461
Η	2025.414	11090.551
Θ	2013.591	11083.921
Ο	1974.733	11088.398
Ξ	1951.393	11026.765
Ι	1994.288	11010.920
Κ	1992.407	11005.005
Λ	2015.520	10993.215
Μ	2040.215	11047.375
Ν	2064.290	11035.172

ΤΟ ΥΠΟ ΣΤΟΙΧΕΙΑ Α,Β,Γ,Δ,Ε,Ζ,Η,Θ,Ο,Ξ,Ι,Κ,Λ,Μ,Ν,Α ΕΜΒΑΔΟΥ 7079.12 Τ.Μ.
ΑΠΟΤΕΛΕΙ ΤΟ ΣΥΝΟΛΙΚΟ ΤΕΜΑΧΙΟ-ΙΔΙΟΚΤΗΣΙΑ
ΤΟ ΟΠΟΙΟ ΒΡΙΣΚΕΤΑΙ ΣΤΗΝ ΘΕΣΗ ΠΑΛΙΟΥΡΙ ΚΤΗΜΑΤΙΚΗΣ ΠΕΡΙΟΧΗΣ
ΕΡΑΤΥΡΑΣ ΕΚΤΟΣ ΣΧΕΔΙΟΥ , ΕΚΤΟΣ ΑΝΑΔΑΣΜΟΥ.

ΣΤΑΒΛΟΣ : Ε=1078.00 Τ.Μ.
ΚΑΤΑΣΚΕΥΗ ΞΥΛΟ
ΕΠΙΚΑΛΥΨΗ ΛΑΜΑΡΙΝΑ
ΥΨΟΣ ΣΤΑΒΛΟΥ: 3,30Μ. ΒΟΡΕΙΑ, 5,00Μ. ΜΕΣΗ & 4Μ. ΝΟΤΙΑ
ΟΓΚΟΣ ΣΤΑΒΛΟΥ: 4662.35 Κ.Μ.

ΣΥΝΟΛΟ ΙΣΟΔΥΝΑΜΩΝ ΖΩΩΝ: 40 ΙΣΟΔΥΝΑΜΑ ΖΩΑ (40 ΑΓΕΛΑΔΕΣ ΕΛΕΥΘΕΡΑΣ ΒΟΣΚΗΣ)
min ΑΠΟΣΤΑΣΗ ΑΠΟ ΟΡΙΑ ΟΙΚΙΣΜΟΥ: 550.00 μ.
min ΑΠΟΣΤΑΣΗ ΑΠΟ ΕΠΑΡΧΙΑΚΟ ΟΔΙΚΟ ΔΙΚΤΥΟ ΕΡΑΤΥΡΑΣ-ΠΕΛΕΚΑΝΟΥ: 100.00 μ.
ΑΠΟΣΤΑΣΗ ΤΕΜΑΧΙΟΥ ΑΠΟ ΟΡΙΟ ΣΥΝ/ΣΜΟΥ: ΑΠΟ ΚΟΡΥΦΗ Α: 1370.00 Μ.
ΑΠΟΣΤΑΣΗ ΑΠΟ ΛΕΙΤΟΥΡΓΙΚΟ ΧΩΡΟ ΕΓΚΑΤΑΣΤΑΣΗΣ: ΑΠΟ ΚΟΡΥΦΗ 3: 1411.82 Μ.
ΑΠΟΣΤΑΣΗ ΕΠΑΡΧΙΑΚΟ ΟΔΙΚΟ ΔΙΚΤΥΟ: ΑΠΟ ΚΟΡΥΦΗ Ξ: 124.83 Μ.
ΑΠΟΣΤΑΣΗ ΑΠΟ ΛΕΙΤΟΥΡΓΙΚΟ ΧΩΡΟ ΕΓΚΑΤΑΣΤΑΣΗΣ: ΑΠΟ ΚΟΡΥΦΗ 4: 164.61 Μ.

ΤΜΗΜΑ Α		
α/α	Ε	Ν
Α	286930.49	4469358.88
Β	286930.93	4469376.82
Γ	286932.02	4469383.79
Δ	286929.75	4469384.40
Ε	286921.67	4469386.68
Ζ	286898.77	4469409.50
Η	286881.71	4469412.08
1	286878.71	4469410.51
2	286897.77	4469400.61
3	286893.25	4469390.41
4	286926.26	4469370.02
5	286918.99	4469355.60
Α	286930.49	4469358.88
Ε1 = 804,96 τ.μ.		

Α-Β	17.95
Β-Γ	7.05
Γ-Δ	2.35
Δ-Ε	8.40
Ε-Ζ	32.33
Ζ-Η	17.25
Η-1	3.39
1-2	21.48
2-3	11.16
3-4	38.80
4-5	16.15
5-6	11.96

ΤΜΗΜΑ Β		
α/α	Ε	Ν
5	286871.59	4469406.78
Θ	286869.70	4469405.79
Ο	286831.23	4469411.34
6	286869.20	4469399.31
5	286871.59	4469406.78
Ε2 = 131,98 τ.μ.		

5-Θ	2.13
Θ-Ο	38.87
Ο-6	39.83
6-5	7.84

ΘΕΩΡΗΣΗ
Τσοτύλι 21-10-2015
Ο Αναπληρώτης Προϊστάμενος
Δασαρχείου Τσοτυλίου

ΕΛΛΗΝΙΚΗ ΔΗΜΟΚΡΑΤΙΑ
ΑΠΟΚΕΝΤΡΩΜΕΝΗ ΔΙΟΙΚΗΣΗ ΗΠΕΙΡΟΥ ΔΥΤ. ΜΑΚΕΔΟΝΙΑΣ
Θεόδωρος Παλαμάς
Δασολόγος

Συνοδεύει την υπ' αριθμ. 54262/2445/21-10-2015 απόφαση
πράξης χαρακτηρισμού και αποτελεί αναπόσπαστο μέρος της