


ΔΑΣΩΝ 2-19.08.2015

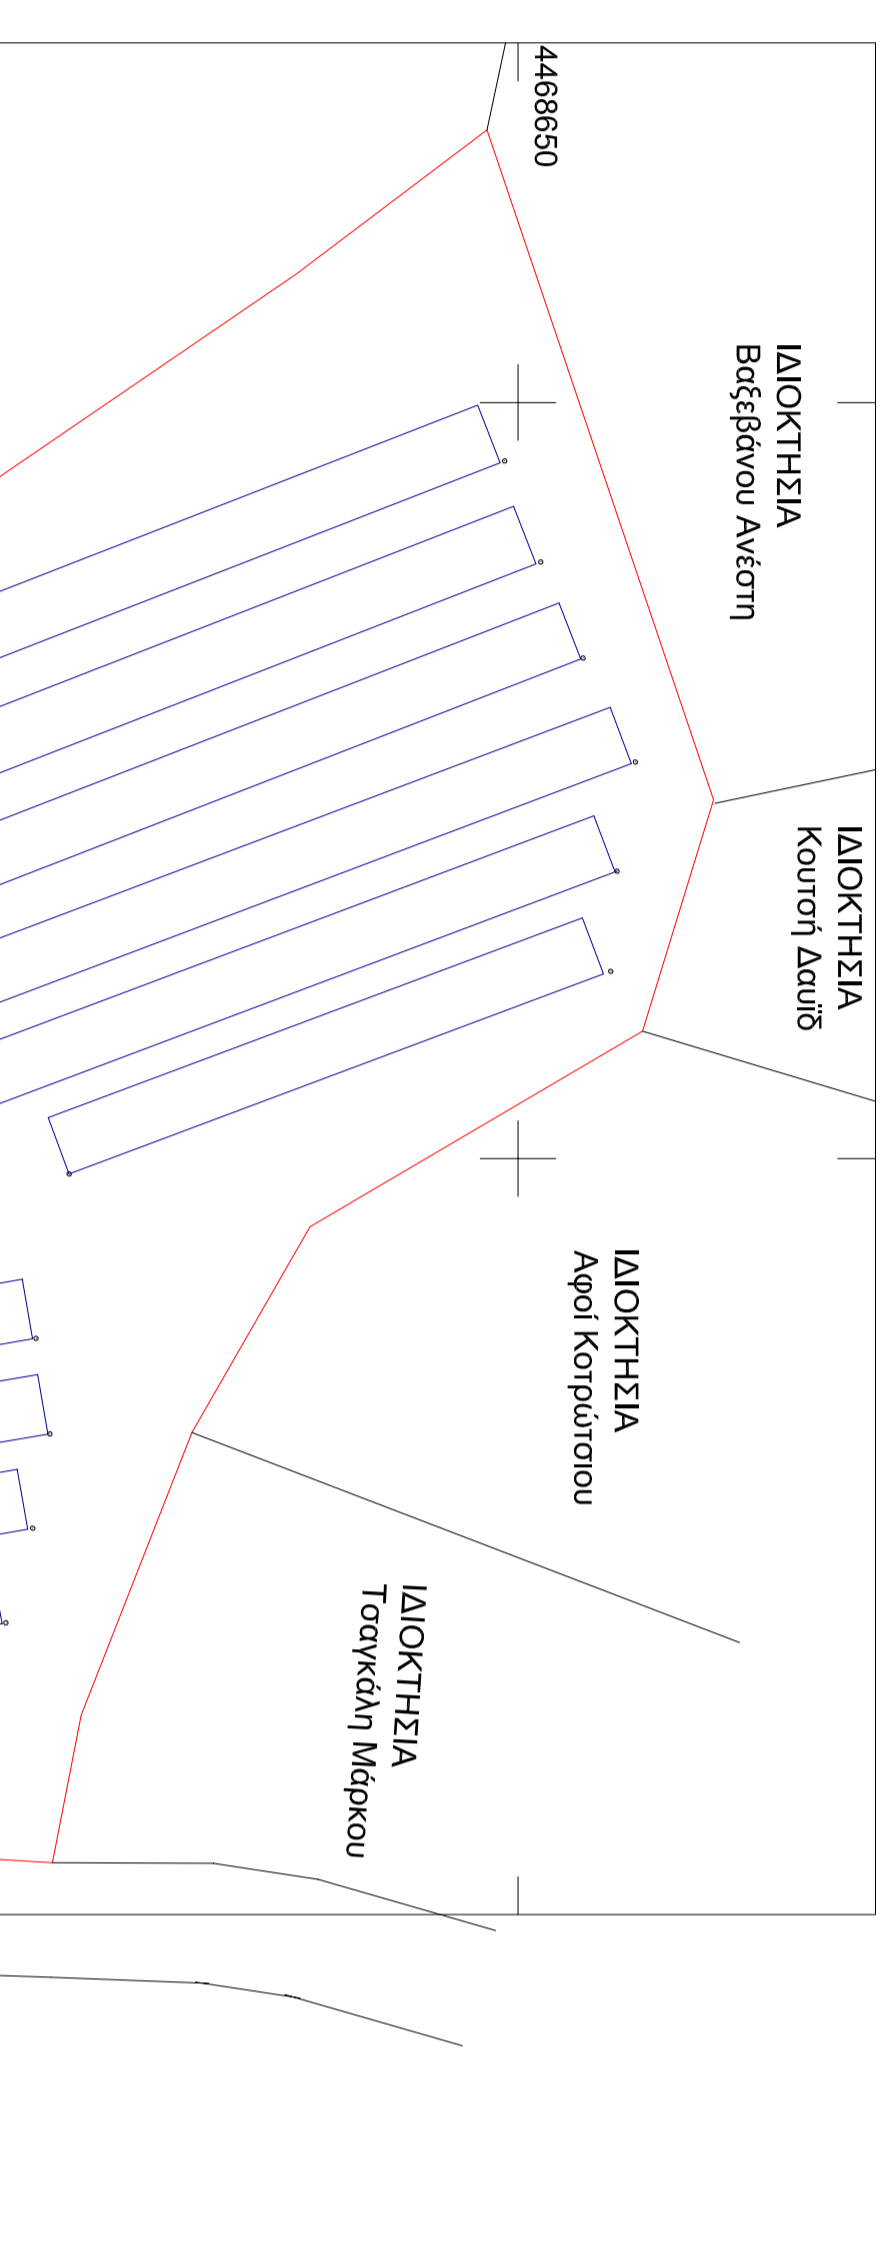










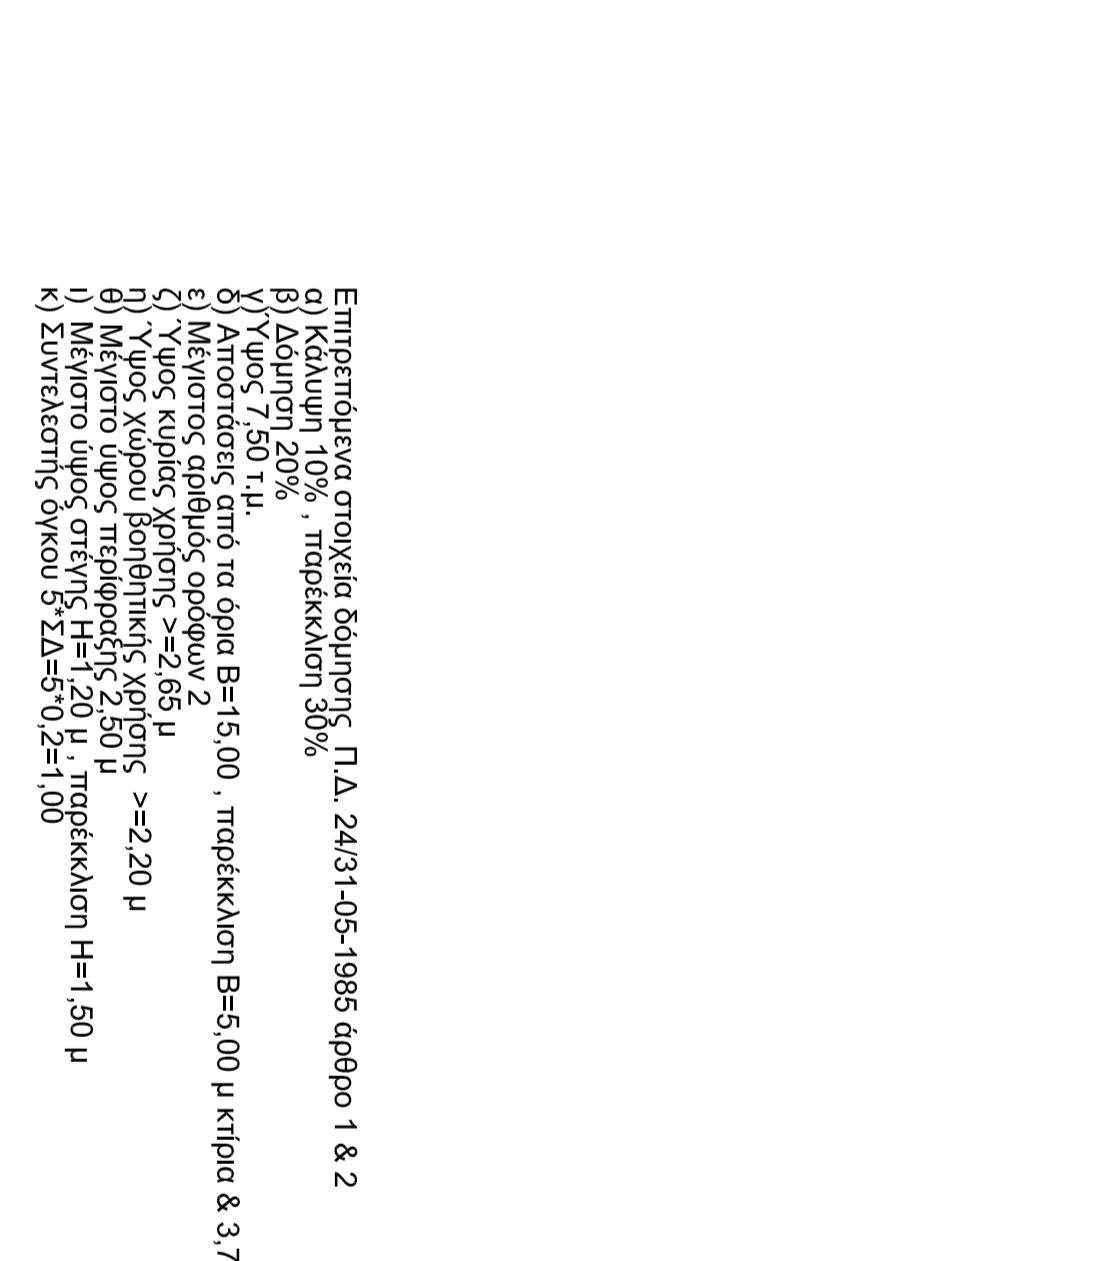


ΔΗΛΩΣΗ ΜΗΧΑΝΙΚΟΥ
 Ο ΠΡΟΪΚΤΗΡΗΣ...
 ΚΟΣΜΗΛ, ΙΟΥΝΙΟΣ 2015
 Ο ΜΗΧΑΝΙΚΟΣ

ΔΗΛΩΣΗ
 Ο υπεύθυνος...
 Ο ΔΙΟΙΚΗΤΗΣ

ΙΩΑΝΝΙΝΗΣ ΓΕΩ. ΑΠΟΣΤΟΛΟΣ

ΡΟΛΗΤΙΚΟΣ ΜΗΧΑΝΙΚΟΣ - ΔΟΜΟΣΤΑΤΙΚΟΣ - ΚΑΝΟΝ ΚΑΡΤΟΥ 424 ΣΕΡΒΙΑ ΚΟΣΣΙΝΗΣ
 ΑΡΙΘΜ. ΠΡ. ΤΙΤ. ΟΥΣΣΕΩ 191

ΕΠΙΧΕΙΡΗΣΗ : ΤΖΗΜΟΥΡΤΣΑΣ ΔΗΜΗΤΡΙΟΣ ΚΑΙ ΣΙΑ ΟΕ

ΕΠΙΧΕΙΡΗΣΗ : ΕΚΤΡΟΦΕΙΟ ΓΟΥΝΟΦΟΡΩΝ ΣΩΩΝ

ΔΝΣΗ ΕΡΓΟΥ : Τ.Δ. ΓΑΛΑΤΙΝΗΣ, ΔΗΜΟΥ ΒΟΥΙΟΥ

ΜΕΛΕΤΗΤΗΣ : ΙΩΑΝΝΙΝΗΣ ΑΠΟΣΤΟΛΟΣ

ΘΕΜΑ ΣΧΕΔΙΟΥ : ΤΟΠΟΓΡΑΦΙΚΟ ΔΙΑΓΡΑΜΜΑ ΔΙΟΡΘΩΤΙΚΗ ΠΡΑΞΗ ΧΑΡΑΚΤΗΡΙΣΜΟΥ

ΚΑΙΜΑΚΑ : 1 : 500 **ΑΡ. ΣΧ. :** Α1

ΧΡΟΝΟΣ ΜΕΛΕΤΗΣ : ΙΟΥΝΙΟΣ 2015

ΜΕΛΕΤΗΤΕΣ

ΘΕΩΡΗΘΗΚΕ	ΕΓΚΡΙΘΗΚΕ