


ΣΥΝΤΕΤΑΓΜΕΝΕΣ ΚΟΡΥΦΕΣ ΟΙΚΟΠΕΔΟΥ (Ε.Γ.Σ.Α '87)

Α/Α	X	Y	Α/Α	X	Y

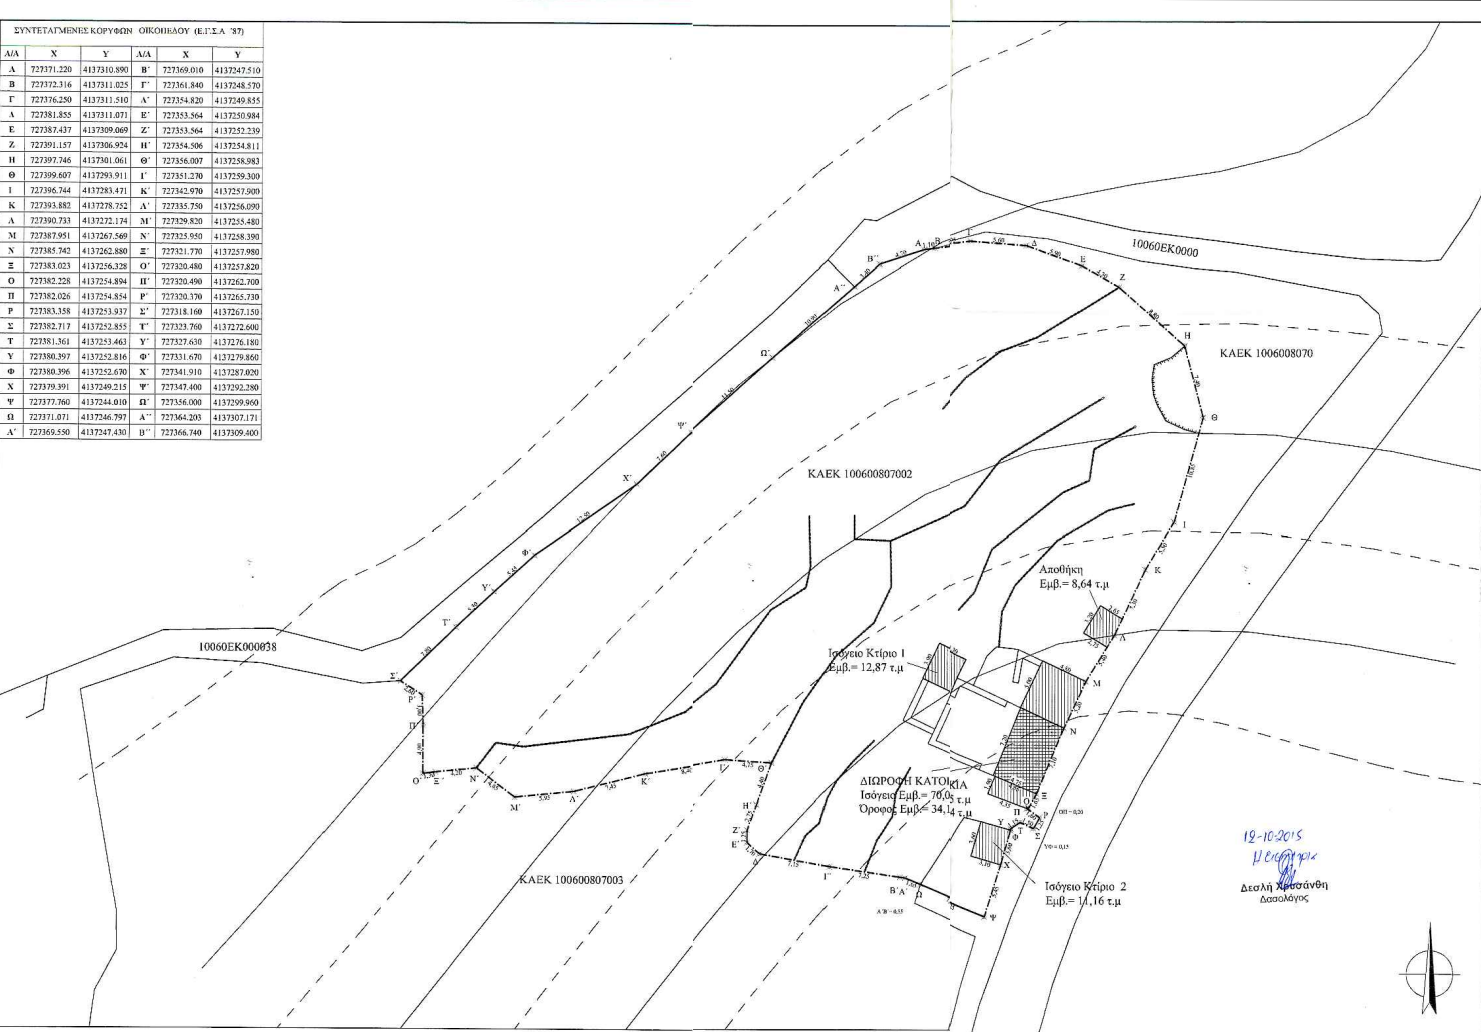

Το παρόν σχεδιάγραμμα αποτελεί σμίκρυνση εκ του πρωτοτύπου σε διαστάσεις Α3

ΙΔΙΟΚΤΗΣΙΑ:
 ECOIFFIER MARIE
 ECOIFFIER MATIE
 ECOIFFIER ROMAIN
ΘΕΣΗ: ΧΡΙΣΤΟΣ - ΚΑΜΠΟΣ
 Ν. ΠΑΤΜΟΣ
ΘΕΜΑ: ΤΟΠΟΓΡΑΦΙΚΟ
 ΔΙΑΓΡΑΜΜΑ
ΜΕΛΕΤΗ: ΜΑΝΙΩΤΗΣ ΑΧΙΛΛΕΑΣ
 - Π.Ο. ΜΗΧΑΝΙΚΟΣ
 ΜΑΝΙΩΤΗΣ ΘΕΟΔΩΡΟΣ
 - ΑΡΧΙΤΕΚΤΩΝ

ΚΑΙΜΑΚΑ: 1:250
ΧΡΟΝΟΛΟΓΙΑ: ΜΑΪΟΣ 2013



ΕΝ ΜΒΑΔΟΜΕΤΡΗΣΗ
ΕΜΒΑΔΟΝ ΟΙΚΟΠΕΔΟΥ
 Υ (Α,Β,Γ,...Ω,Α',Β',...Α'',Β'') = 3.139,93 τ.μ

ΥΠΑΡΧΟΝΤΑ ΚΤΙΡΙΑ

ΔΙΠΡΟΦΗ ΚΑΤΟΙΚΙΑ Ισόγειο Εμβ.= 70,05 τ.μ Οροφος Εμβ.= 34,14 τ.μ	Εμβ.= 104,19 τ.μ
Ισόγειο Κτίριο 1 Εμβ.= 12,87 τ.μ	19 τ.μ
Ισόγειο Κτίριο 2 Εμβ.= 11,16 τ.μ	Εμβ.= 24,03 τ.μ
Αποθήκη Εμβ.= 8,64 τ.μ	3 τ.μ
Συνολικά Εμβαδά= 136,86 τ.μ	6 τ.μ

ΔΗΛΩΣΗ Ν. 651 '77
 Το οικοπέδο με στοιχεία ΑΒΓ...ΨΩΑ Β'...ΨΩ Α' Β' υπό Κ.Α.Ε.Κ 100600807002 εμβαδού 3.139,93 τ.μ ιδιοκτησίας Ecoiffier Marie, Ecoiffier Matie, Ecoiffier Romain αποτελεί αυτοτελή και ανεξάρτητη ιδιοκτησία και δεν προσφέρει στο κτίσιμο μεγαλύτερο οικοπέδου του οποίου το υπόλοιπο τμήμα να είναι μη όφρα και μη οικοδομήσιμο. Βρίσκεται στο Κάμπο στη θέση Χριστός της Ν. Πατμού, και είναι όφρα και οικοδομήσιμο.

Ο ΜΗΧΑΝΙΚΟΣ

ΑΧΙΛΛΕΑΣ ΜΑΝΙΩΤΗΣ
 ΔΙΠΛ. ΠΟΛ. ΜΗΧΑΝΙΚΟΣ ΑΠ.Θ.
 ΩΡΕΑΔΟΣ Π.Ν.Π. ΜΗ: ΣΦ.Π.Θ.
 ΑΠ. ΔΗΜΟΤΙΚΗΣ - ΑΠ. ΔΗΜΟΤΙΚΗΣ
 ΔΟΥ: ΔΕ. ΔΙΑΥΡΕΤΙΚΗ - ΑΘ.Π. 024364235
 ΤΗΛ: 210 9713760 - ΚΙΝ: 6972212326

ΜΑΝΙΩΤΗΣ ΘΕΟΔΩΡΟΣ
 ΑΡΧΙΤΕΚΤΩΝ ΜΕΛΟΣ ΤΗΣ ΕΛΛΗΝΙΚΗΣ
 ΑΡΧΙΤΕΚΤΟΝΙΚΗΣ ΟΜΟΣΠΟΝΔΙΑΣ
 ΜΕΛΟΣ ΤΗΣ Α.Μ. 2831 - ΑΔΑ: Ο3191544
 ΠΑΤΜΟΣ ΤΗΛ: 27273125 - ΑΘ.Π. ΤΗΛ: 021077912




- Απόσταση από θάλασσα: 1100 μ
 - Τα όφρα οικοδείχθηκαν από τον ιδιοκτήτη.