


Το παρόν σχεδιάγραμμα αποτελεί σμίκρυνση εκ του πρωτοτύπου σε μέγεθος Α3

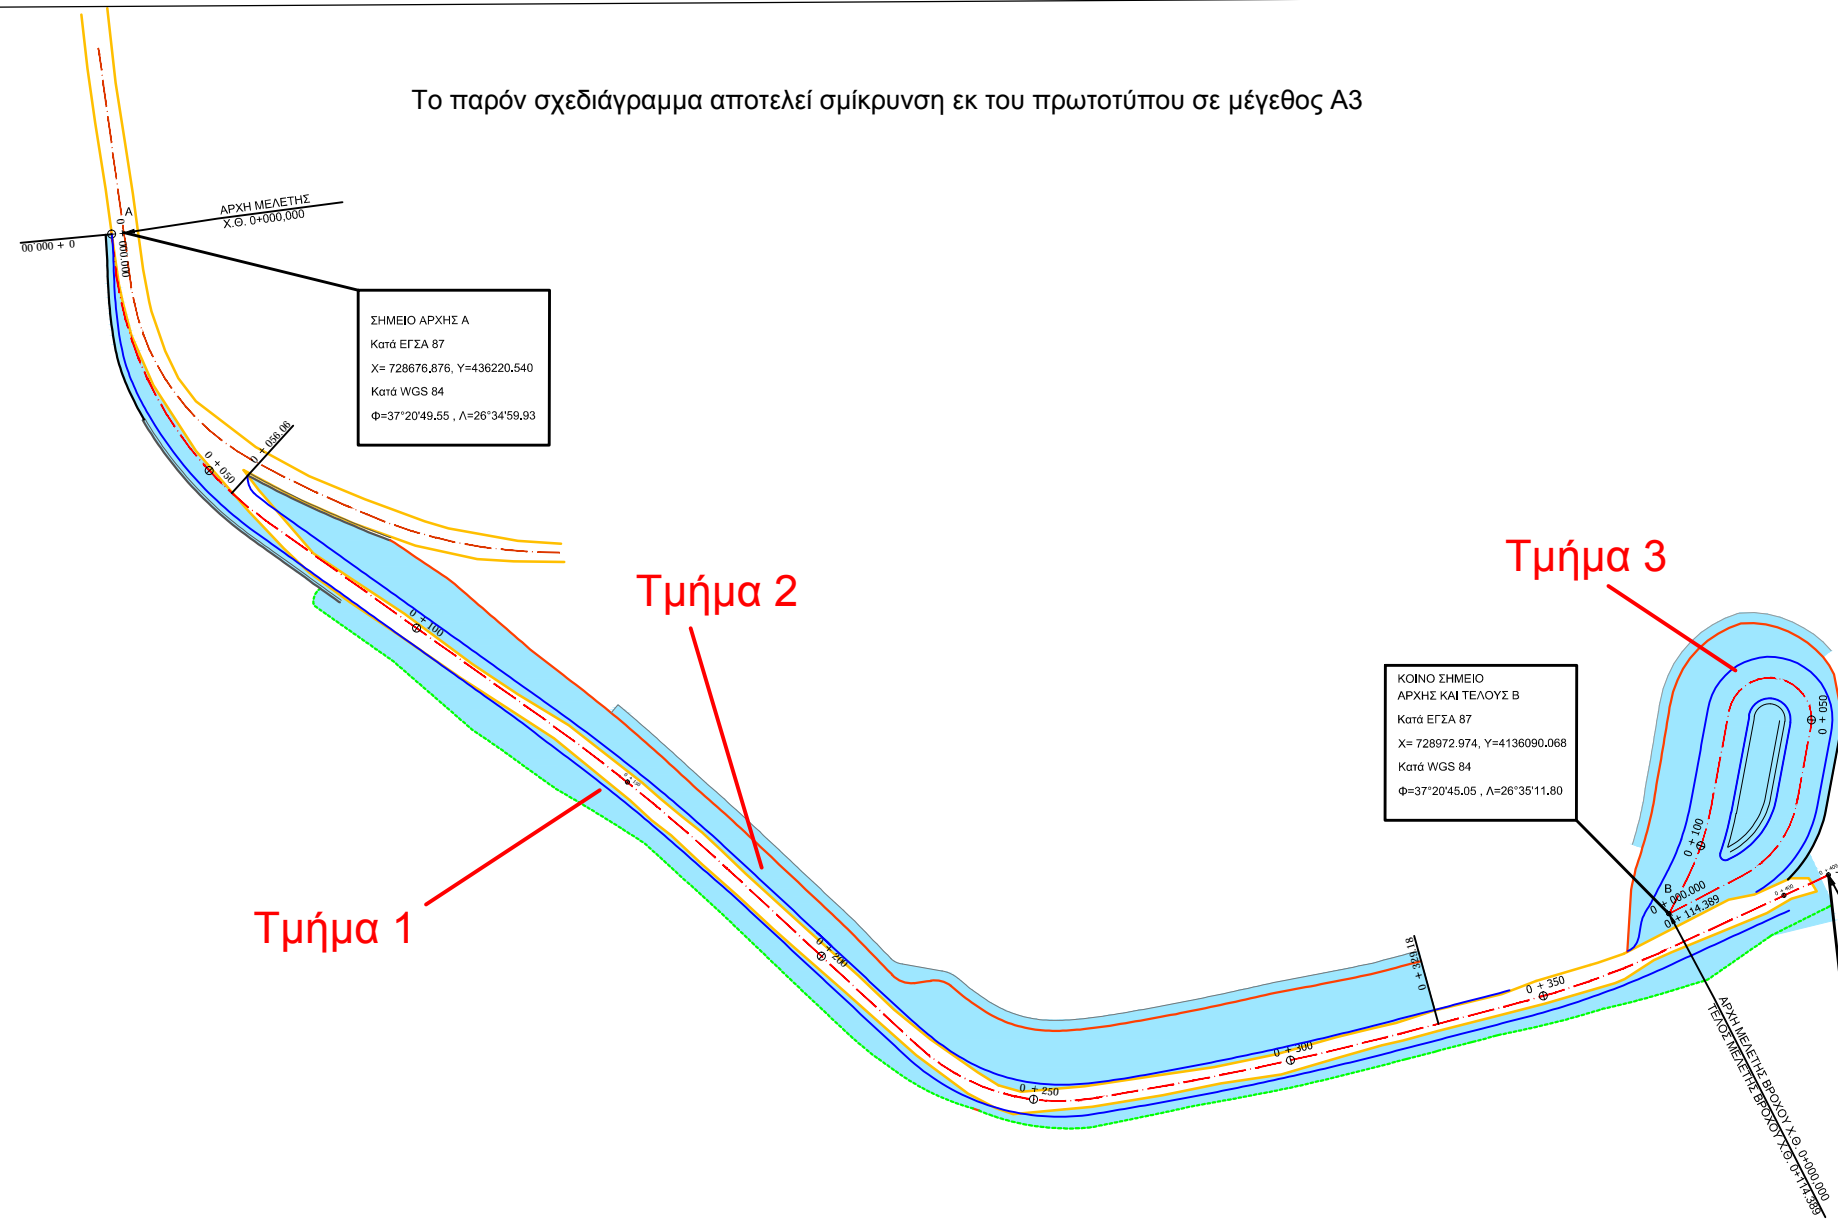

ΕΛΛΗΝΙΚΗ ΔΗΜΟΚΡΑΤΙΑ
ΠΕΡΙΦΕΡΕΙΑ ΝΟΤΙΟΥ ΑΙΓΑΙΟΥ
ΔΗΜΟΣ ΠΑΤΜΟΥ
ΔΙΕΥΘΥΝΣΗ ΤΕΧΝΙΚΩΝ ΥΠΗΡΕΣΙΩΝ ΠΕΡΙΦΕΡΕΙΑΣ ΝΟΤΙΟΥ ΑΙΓΑΙΟΥ
ΤΜΗΜΑ ΣΥΓΚΟΙΝΩΝΙΑΚΩΝ ΕΡΓΩΝ

ΜΕΛΕΤΗ ΔΙΑΠΛΑΤΥΣΗΣ ΚΑΙ ΑΣΦΑΛΤΟΣΤΡΩΣΗΣ ΔΡΟΜΩΝ ΠΡΟΣ ΤΙΣ ΠΑΡΑΛΙΕΣ ΑΓΡΙΟΛΙΒΑΔΙΟΥ ΚΑΙ ΓΕΡΑΝΟΥ



ΟΡΙΣΤΙΚΗ ΜΕΛΕΤΗ ΟΔΟΠΟΙΙΑΣ ΓΕΡΑΝΟΥ

ΕΥΡΟΣ ΚΑΤΑΛΗΨΗΣ ΟΔΟΥ ΚΑΙ ΕΓΚΑΤΑΣΤΑΣΕΩΝ

ΟΝΟΜΑ	ΗΜΕΡΟΜΗΝΙΑ	ΥΠΟΓΡΑΦΗ
ΠΑ ΤΟΝ ΕΛΕΓΧΟ:		
ΕΛΕΓΧΟΣ ΕΠΙΒΕΒΛΩΤΑ:	ΚΑΡΑΚΑΤΣΑΝΗΣ ΠΟΡΤΟΣ	31-03-2015
ΦΕΡΡΗΝΗ ΠΡΟΪΣΤΑΜΕΝΟΣ Τ.Σ.Ε.:	ΚΥΡΙΑΚΟΣ ΙΩΑΝΝΗΣ	19-5-2015
ΓΝΩΜΟΔΟΤΗΣΗ ΣΥΜΒΟΥΛΟΥ:		
ΑΠΟΒΑΣΗ:		
ΣΥΝΤΑΞΗ ΜΕΛΕΤΗΣ:	ΑΘΗΝΑ ΦΕΒΡΟΥΑΡΙΟΣ 2015	ΕΚΔΟΣΗ: 1
ΝΙΚΟΣ ΚΑΛΑΜΠΟΥΓΙΑΣ	ΠΑΝΑΓΙΩΤΗΣ Γ. ΠΑΝΑΚΟΠΟΥΛΟΣ	ΑΡΙΘ. ΣΧΕΔΙΟΥ: Κ.2
ΕΛΕΓΧΟΣ ΜΕΛΕΤΗΣ:	ΕΡΑ ΕΡΩΚΕΣ ΤΣΟΥΡΟΣ ΚΩΝΣΤΑΝΤΙΝΟΣ	ΚΩΔΙΚΑΣ: 1:500
ΠΑΝΑΓΙΩΤΗΣ ΠΑΝΑΚΟΠΟΥΛΟΣ	ΜΕΛΟΣ Ε.Ε. ΑΦ. ΜΗΤΡΩΟΥ 11544	
	ΜΗΧΑΝΙΚΟΣ ΕΠΙΣΤΗΜΟΝΑΣ	
	ΔΙΕΥΘΥΝΣΗΣ ΤΕΧΝΙΚΩΝ ΥΠΗΡΕΣΙΩΝ ΠΕΡΙΦΕΡΕΙΑΣ ΝΟΤΙΟΥ ΑΙΓΑΙΟΥ	

ΣΥΜΠΡΑΤΗΡΙΑ ΓΡΑΦΕΙΑ:
- ΔΙΟΝΥΣΙΟΣ ΟΔΟΠΟΙΙΑΣ
- ΠΑΝΑΓΙΩΤΗΣ ΠΑΝΑΚΟΠΟΥΛΟΣ
- ΑΣΟΤΕΡΗΣ ΠΙΣΗ
ΝΟΜΙΜΟΣ ΕΚΠΡΟΣΩΠΟΣ:
ΔΙΟΝΥΣΙΟΣ ΟΔΟΠΟΙΙΑΣ 9, ΑΘΗΝΑ 11363, ΤΗΛ: 210-8829306 - FAX 210-8812331, e-mail: info@odoe-engineers.gr

ΤΟΠΟΓΡΑΦΙΚΗ ΜΕΛΕΤΗ
ΜΕΛΕΤΗ ΟΔΟΠΟΙΙΑΣ-ΕΓΚΑΤΑΣΤΑΣΗ
ΠΕΡΙΦΕΡΕΙΑΣ ΝΟΤΙΟΥ ΑΙΓΑΙΟΥ

ΥΠΟΜΝΗΜΑ


