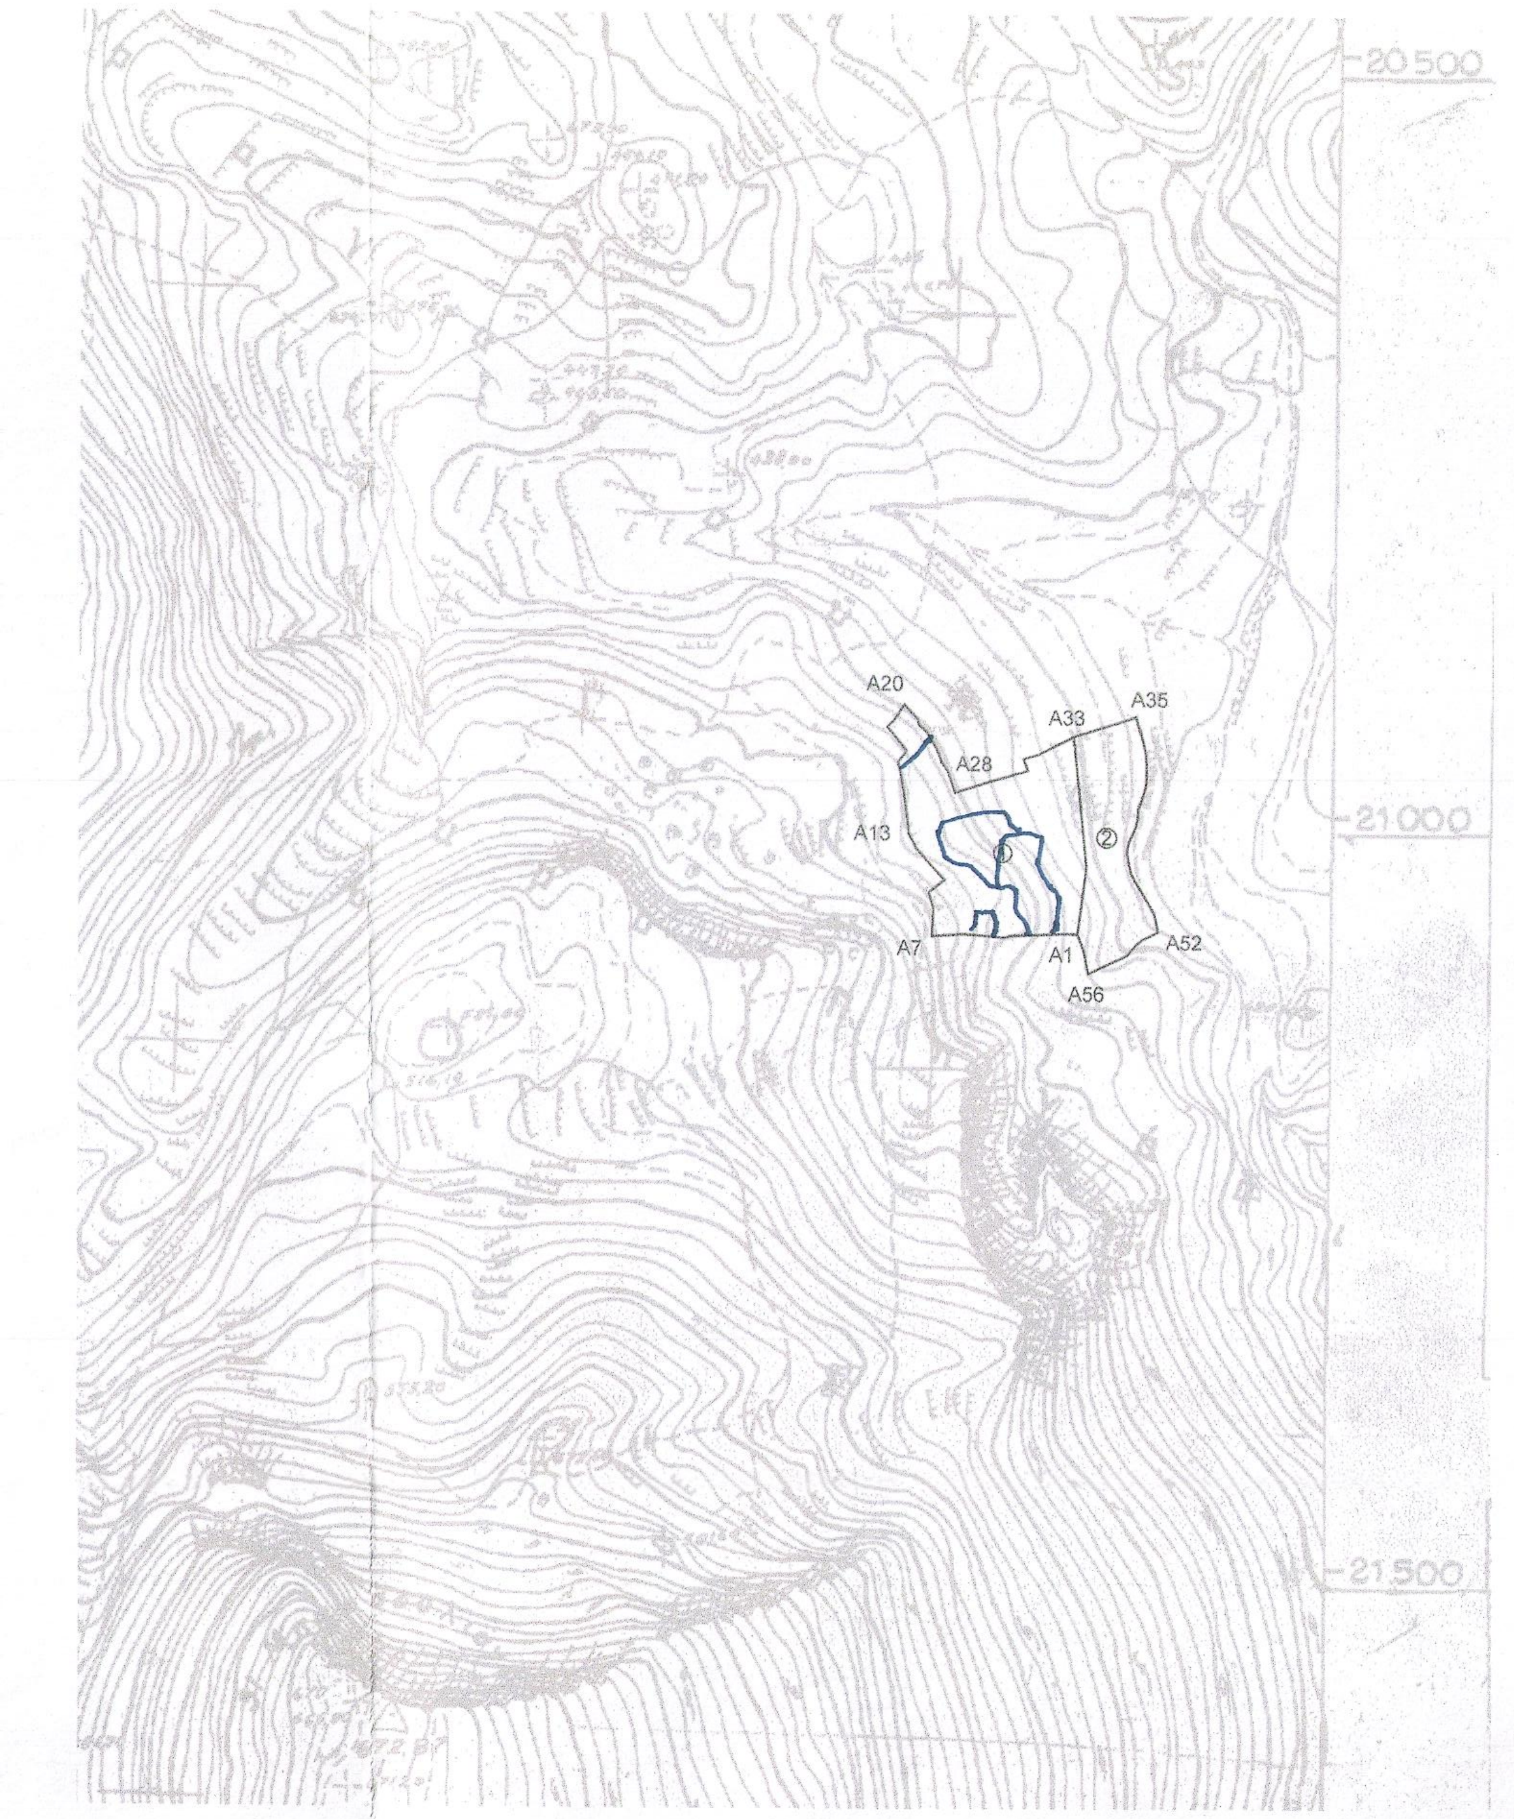
20500
21000
21500
A20
A28
A33
A35
A13
A7
A1
A56
A52
②

Ο κάτωθι υπογεγραμμένος Ιωάννης Δ. Χούντας διπλωματούχος Αγρονόμος Τοπογράφος Μηχανικός με Α.Μ. Τ.Ε.Ε. : 53186 έχοντας υπόψη μου τις συνέπειες από ανακριβή τοποθέτηση της έκτασης, δηλώνω ότι οι εκτάσεις υπό τα στοιχεία (1)→(Α1,Α2,Α3,...,Α33,Α34,Α1) και (2)→(Α1,Α34,Α33,...,Α56,Α57,Α1) εμβαδού Ε(1)=12.685,29 μ² και Ε(2)=6.190,45 μ² αντίστοιχα είναι τοποθετημένες επακριβώς με δική μου ευθύνη στην παραπάνω πινακίδα Γ.Υ.Σ. Νο 63994 κλίμακας 1:5000.

Γαλατάς Ιανουάριος 2011
_Ο_ Μηχανικός

ΙΩΑΝΝΗΣ Δ. ΧΟΥΝΤΑΣ
ΔΙΠΛΩΜΑΤ ΤΟΠΟΓΡΑΦΟΣ ΜΗΧΑΝΙΚΟΣ
ΠΟΛΥΤΕΧΝΙΚΗΣ ΣΧΟΛΗΣ Α.Π.Θ
ΜΕΛΟΣ Τ.Ε.Ε ΑΡΙΘΜΟΣ ΜΗΤΡΩΟΥ 53186
ΓΑΛΑΤΑΣ ΤΡΟΙΖΗΝΙΑΣ ΤΗΛΕΦ 22980 42.214


430300
430350
430400
430450
430500
4157300
4157250
4157200
4157150
4157100
4157050
ΙΔΙΟΚΤΗΣΙΑ ΝΙΚΟΛΑΟΥ ΣΠΥΡ. ΣΑΧΙΝΗ
ΙΔΙΟΚΤΗΣΙΑ ΑΘΑΝΑΣΙΟΥ ΜΠΕΛΕΣΙΩΤΗ
ΙΔΙΟΚΤΗΣΙΑ ΓΕΩΡΓΙΟΥ ΓΙΑΚΟΥΜΗ
ΙΔΙΟΚΤΗΣΙΑ ΑΝΤΩΝΗ ΜΠΑΚΑ
ΙΔΙΟΚΤΗΣΙΑ ΚΛΗΡΟΝΟΜΩΝ ΣΤΑΥΡΟΥ ΑΓΓΕΛΟΠΟΥΛΟΥ
ΙΔΙΟΚΤΗΣΙΑ ΧΑΡΑΛΑΜΠΟΥ ΑΓΓΕΛΟΠΟΥΛΟΥ
ΙΔΙΟΚΤΗΣΙΑ ΧΑΡΑΛΑΜΠΟΥ Κ. ΓΙΑΚΟΥΜΗ
ΙΔΙΟΚΤΗΣΙΑ ΓΕΩΡΓΙΟΥ ΓΙΑΚΟΥΜΗ
ΙΔΙΟΚΤΗΣΙΑ ΑΝΤΩΝΗ ΜΠΑΚΑ
ΙΔΙΟΚΤΗΣΙΑ ΝΙΚΟΛΑΟΥ ΣΠΥΡ. ΣΑΧΙΝΗ
①
②
Ε1
Ε2
Ε3
Ε4
Ε5
A1
A2
A3
A4
A5
A6
A7
A8
A9
A10
A11
A12
A13
A14
A15
A16
A17
A18
A19
A20
A21
A22
A23
A24
A25
A26
A27
A28
A29
A30
A31
A32
A33
A34
A35
A36
A37
A38
A39
A40
A41
A42
A43
A44
A45
A46
A47
A48
A49
A50
A51
A52
A53
A54
A55
A56
A57

ΔΗΛΩΣΗ ΥΛΟΠΟΙΗΣΗΣ ΟΡΙΩΝ

Ο κάτωθι υπογράφων ιδιοκτήτης των γεωτεμαχίων (1) & (2) που φαίνονται στο παρόν τοπογραφικό διάγραμμα δηλώνω ότι τα όριά τους είναι ορθά και πλήρως ορισμένα.

Γαλατάς Ιανουάριος 2011

VERM © Α. & Η. ΜΩΚΟΣ Ο.Ε. - Σ/Α: DEEE-32E2-8224-300E
D:\VermDat5\FANARI1_B_09\1KON_LIOSH\ΣΧΕΔΙΑ\DAS_E500_0001.WPF

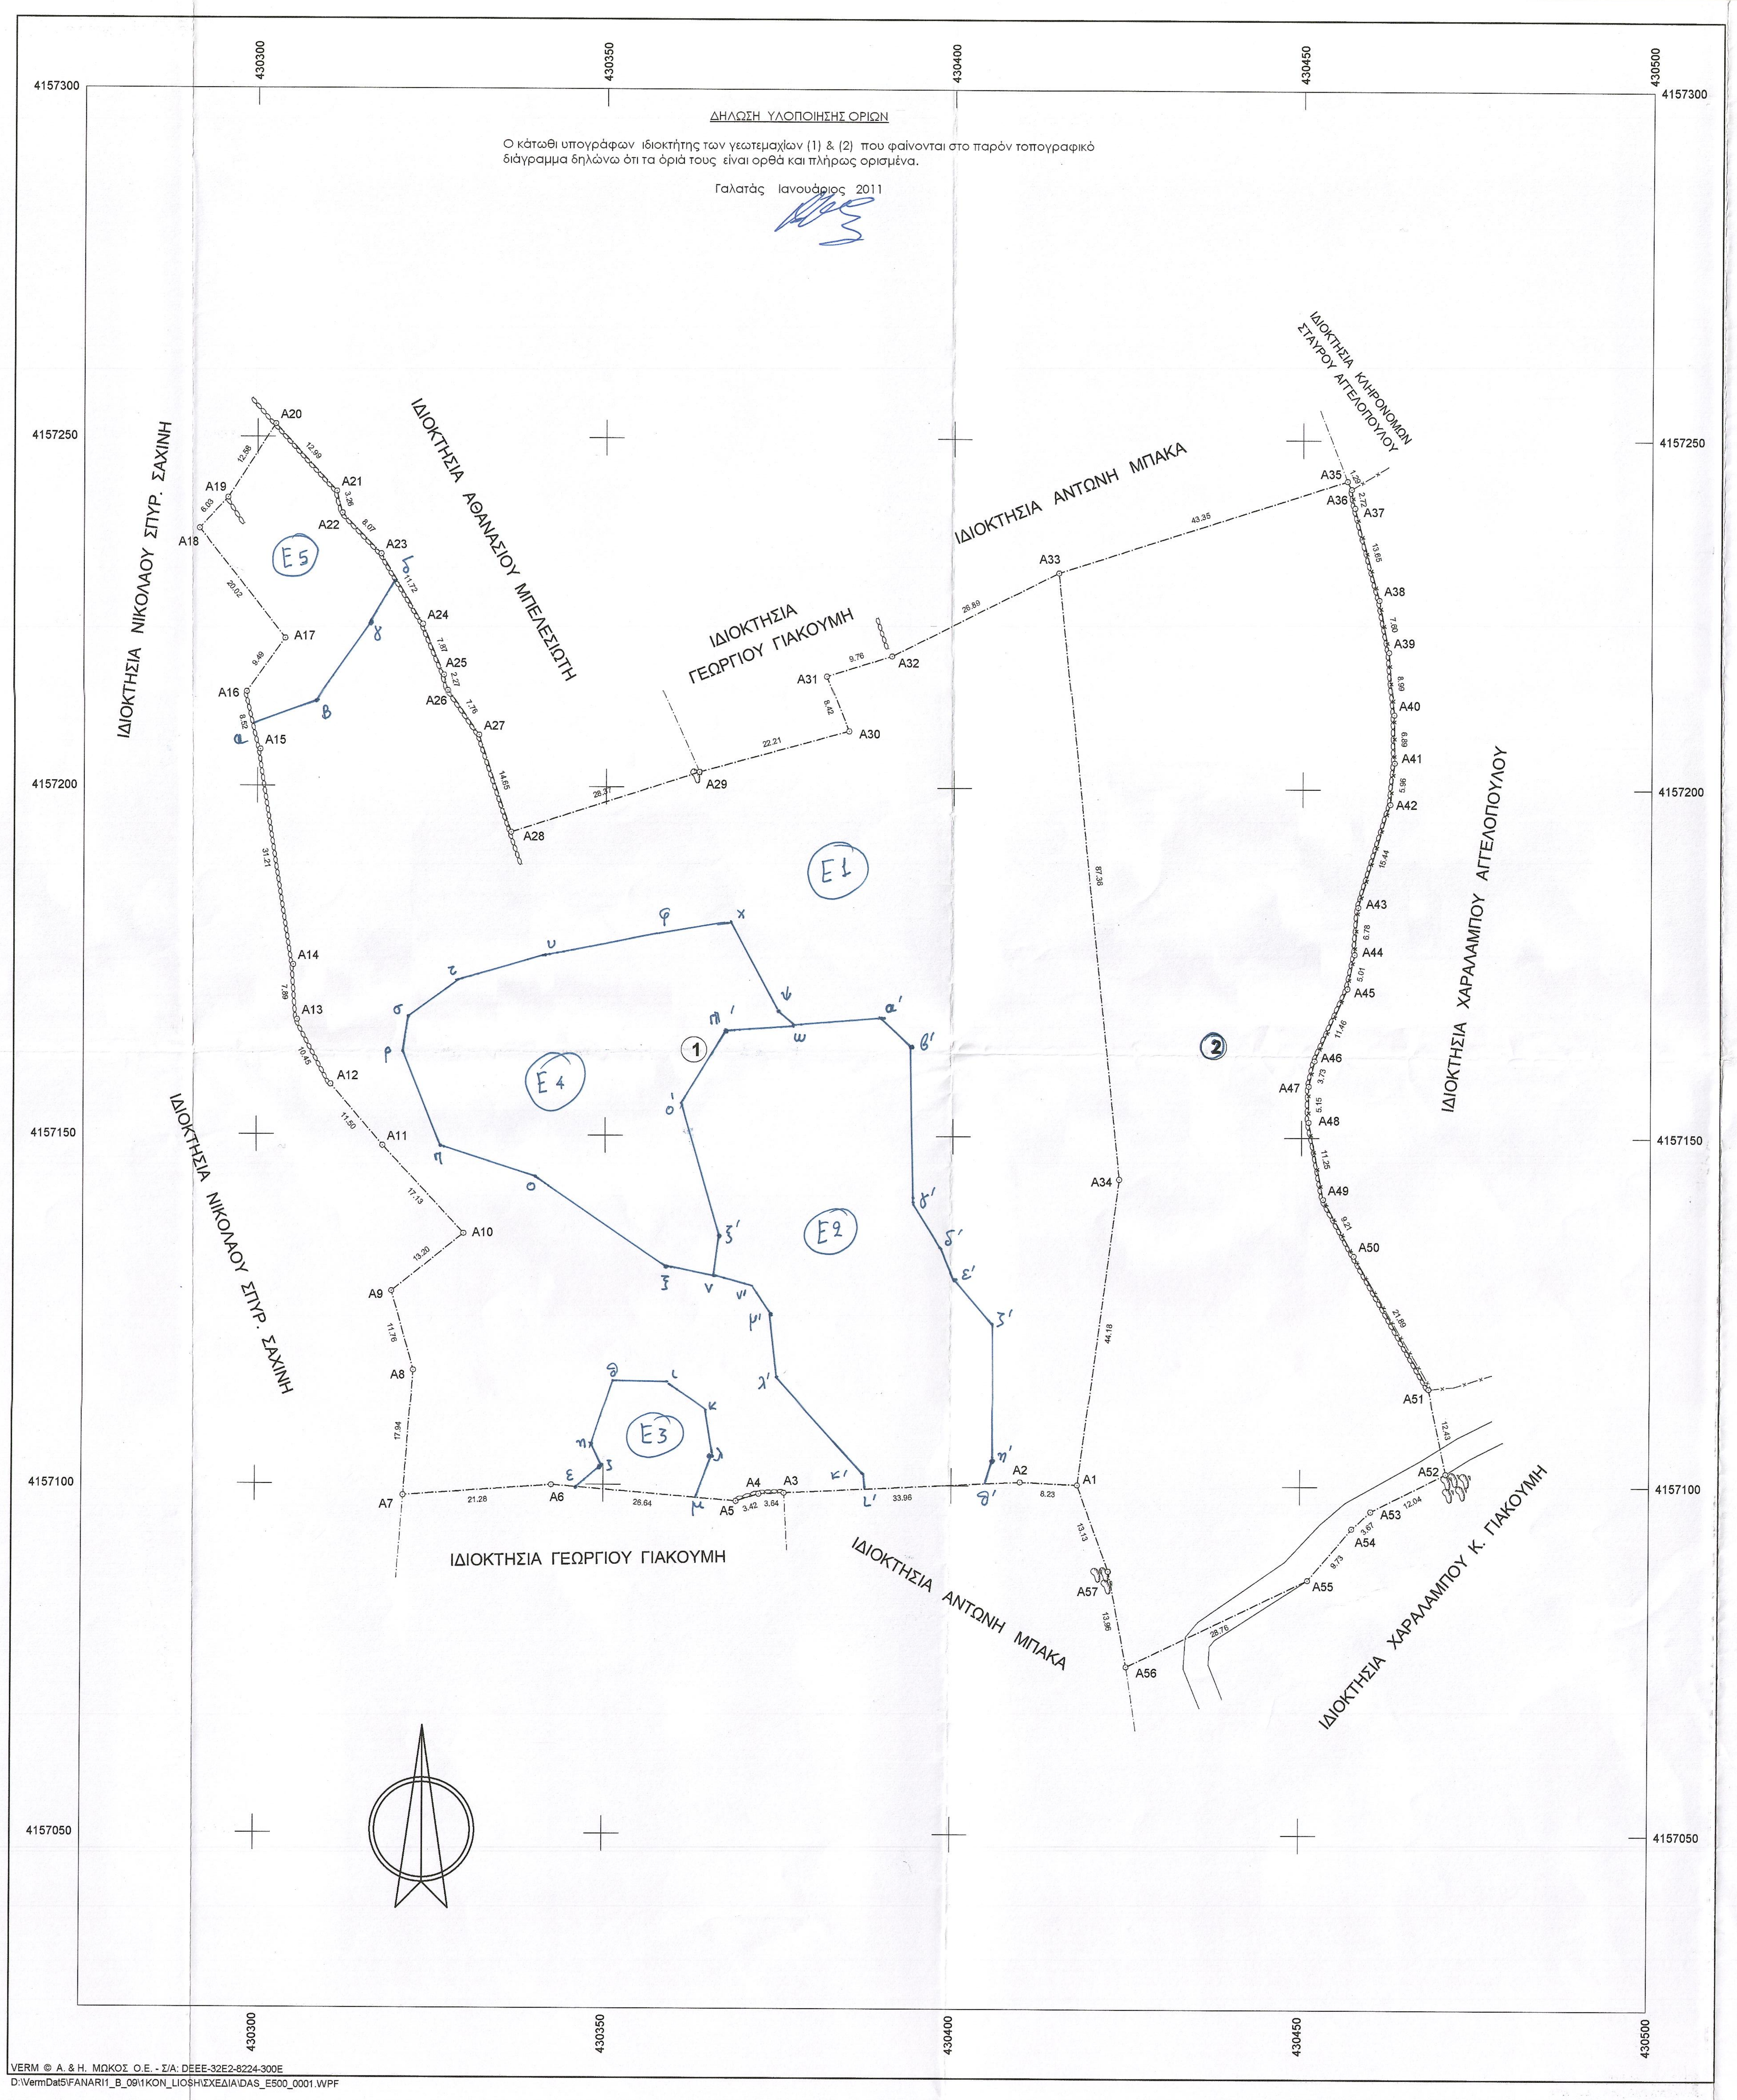Συντεταγμένες ορίων								
Σημείο	X (m)	Y (m)	Σημείο	X (m)	Y (m)	Σημείο	X (m)	Y (m)
A1	430418.069	4157100.138	A2	430409.845	4157100.521	A3	430375.927	4157098.884
A4	430372.288	4157098.723	A5	430369.035	4157097.678	A6	430342.496	4157099.938
A7	430321.270	4157098.391	A8	430322.547	4157116.285	A9	430319.402	4157127.617
A10	430329.705	4157135.876	A11	430318.061	4157148.437	A12	430310.602	4157157.194
A13	430305.800	4157166.476	A14	430305.229	4157174.341	A15	430300.385	4157205.169
A16	430298.442	4157213.460	A17	430304.024	4157221.129	A18	430291.641	4157236.854
A19	430295.731	4157241.282	A20	430302.591	4157251.823	A21	430311.348	4157242.226
A22	430312.159	4157239.070	A23	430317.761	4157233.264	A24	430323.735	4157223.186
A25	430326.764	4157215.926	A26	430327.310	4157213.719	A27	430331.715	4157207.336
A28	430336.341	4157193.437	A29	430363.347	4157202.144	A30	430384.753	4157208.079
A31	430381.666	4157215.914	A32	430390.976	4157218.841	A33	430415.031	4157230.865
A34	430423.808	4157143.944	A35	430456.298	4157244.154	A36	430456.898	4157243.012
A37	430457.389	4157240.334	A38	430460.929	4157227.150	A39	430462.346	4157219.684
A40	430463.027	4157210.719	A41	430463.101	4157203.828	A42	430462.510	4157197.893
A43	430458.003	4157183.129	A44	430457.499	4157176.368	A45	430456.486	4157171.464
A46	430451.789	4157161.014	A47	430450.975	4157157.372	A48	430450.970	4157152.220
A49	430453.092	4157141.170	A50	430457.518	4157133.088	A51	430468.305	4157114.036
A52	430470.921	4157101.883	A53	430460.168	4157096.467	A54	430457.457	4157093.999
A55	430451.139	4157086.593	A56	430425.228	4157074.103	A57	430422.584	4157087.810

Γεωτεμάχιο 1, Σημεία: 34, Εμβαδόν: 12685.29 m²											
A1	A2	A3	A4	A5	A6	A7	A8	A9	A10	A11	A12
A13	A14	A15	A16	A17	A18	A19	A20	A21	A22	A23	A24
A25	A26	A27	A28	A29	A30	A31	A32	A33	A34		

Γεωτεμάχιο 2, Σημεία: 26, Εμβαδόν: 6190.45 m²											
A33	A35	A36	A37	A38	A39	A40	A41	A42	A43	A44	A45
A46	A47	A48	A49	A50	A51	A52	A53	A54	A55	A56	A57
A1	A34										

ΥΠΟΜΝΗΜΑ

♧	Βράχος
—·—·—·—·—	Όριο γεωτεμαχίου
—×—×—×—×—	Συρματόπλεγμα
∞∞∞∞∞∞	Ξερολιθιά

Οι μετρήσεις έγιναν με GPS TOPCON HiPer Pro με μέθοδο RTK.

Δήλωση Ν. 651/77

- Δηλώνω υπευθύνως ότι τα γεωτεμάχια (1) , (2) εμβαδού Ε(1)=12.685,29 μ² και Ε(2)=6.190,45 μ² αντίστοιχα βρίσκονται εκτός ορίων οικισμού εκτός ζώνης και είναι άρτια και οικοδομήσιμα σύμφωνα με τις κείμενες πολεοδομικές διατάξεις.
(Φ.Ε.Κ. 270 Δ΄/ 31- 5 – 85 & Ν. 3212 Φ.Ε.Κ. 308 Α΄/31-12-03)
- Τα όρια υπέδειξε ο ιδιοκτήτης.
- Δεν αποτελούν τμήματα μεγαλύτερων εκτάσεων.
- Δεν απαιτείται εισφορά σε γη και χρήμα σύμφωνα με το άρθρο 12 παρ. 6 του Ν.1337/83 όπως αντικατεστάθει με το άρθρο 6 παρ. 4 του Ν. 2242/94.
- Απόσταση από θάλασσα : Μεγαλύτερη των 800 μ.
- Απαιτούμενες εγκρίσεις :
  - Δασαρχείου
  - Αρχαιολογίας
  - Ε.Π.Α.Ε.

Γαλατάς Ιανουάριος 2011
_Ο_
Μηχανικός

ΙΩΑΝΝΗΣ Δ. ΧΟΥΝΤΑΣ
ΔΙΠΛΩΜΑΤ ΤΟΠΟΓΡΑΦΟΣ ΜΗΧΑΝΙΚΟΣ
ΠΟΛΥΤΕΧΝΙΚΗΣ ΣΧΟΛΗΣ Α.Π.Θ
ΜΕΛΟΣ Τ.Ε.Ε ΑΡΙΘΜΟΣ ΜΗΤΡΩΟΥ 53186
ΓΑΛΑΤΑΣ ΤΡΟΙΖΗΝΙΑΣ ΤΗΛΕΦ 22980 42.214

ΣΧΕΔΙΟ

ΘΕΩΡΗΣΗ
Το παρόν θεωρείται και επισυνάπτεται στο υπ' αριθ.
πρωτ. 83393/2434/26-11-15
πράξη χαρακτηρισμού του Δασαρχείου Πόρου
Πόρος 26-11-2015
Η Δασάρχης α.α.

ΚΟΥΤΣΟΥΜΠΑ Β. ΑΘΗΝΑ
ΔΑΣΟΛΟΓΟΣ

ΤΕΧΝΙΚΟ ΓΡΑΦΕΙΟ ΜΕΛΕΤΩΝ Κ. Δ. ΚΑΡΑΓΙΑΝΝΗΣ - Ι. Δ. ΧΟΥΝΤΑΣ 25ης Μαρτίου 39 - Γαλατάς Τροιζηνίας - 18020 τηλ. 2298042214 fax: 2298043785, email: ihoun@tee.gr		ΚΛΙΜΑΚΑ 1:500 Ισοδιάσταση
ΘΕΜΑ	ΤΟΠΟΓΡΑΦΙΚΟ ΔΙΑΓΡΑΜΜΑ ΓΕΩΤΕΜΑΧΙΩΝ	
ΕΡΓΟ		ΠΡΟΒΟΛΙΚΟ ΣΥΣΤΗΜΑ Ε.Γ.Σ.Α. ΄87
ΘΕΣΗ	"ΑΡΑ" Δ.Δ. ΑΝΩ ΦΑΝΑΡΙΟΥ ΔΗΜΟΥ ΤΡΟΙΖΗΝΑΣ	
ΙΔΙΟΚΤΗΤΗΣ	ΑΘΑΝΑΣΙΟΣ ΑΝΤΩΝΙΟΥ ΛΙΩΣΗΣ	ΑΡ. ΣΧΕΔΙΟΥ
ΗΜΕΡΟΜΗΝΙΑ		