[redacted]

ΣΥΝΤΕΤΑΓΜΕΝΕΣ ΚΟΡΥΦΩΝ

ΣΗΜΕΙΟ	χ	ψ
66	369963.42	4218771.61
67	369976.98	4218771.87
68	369980.89	4218755.07
69	369987.77	4218748.56
70	369998.17	4218747.24
71	370009.00	4218762.00
72	370018.00	4218762.00
73	370022.00	4218770.00
74	370004.48	4218742.71

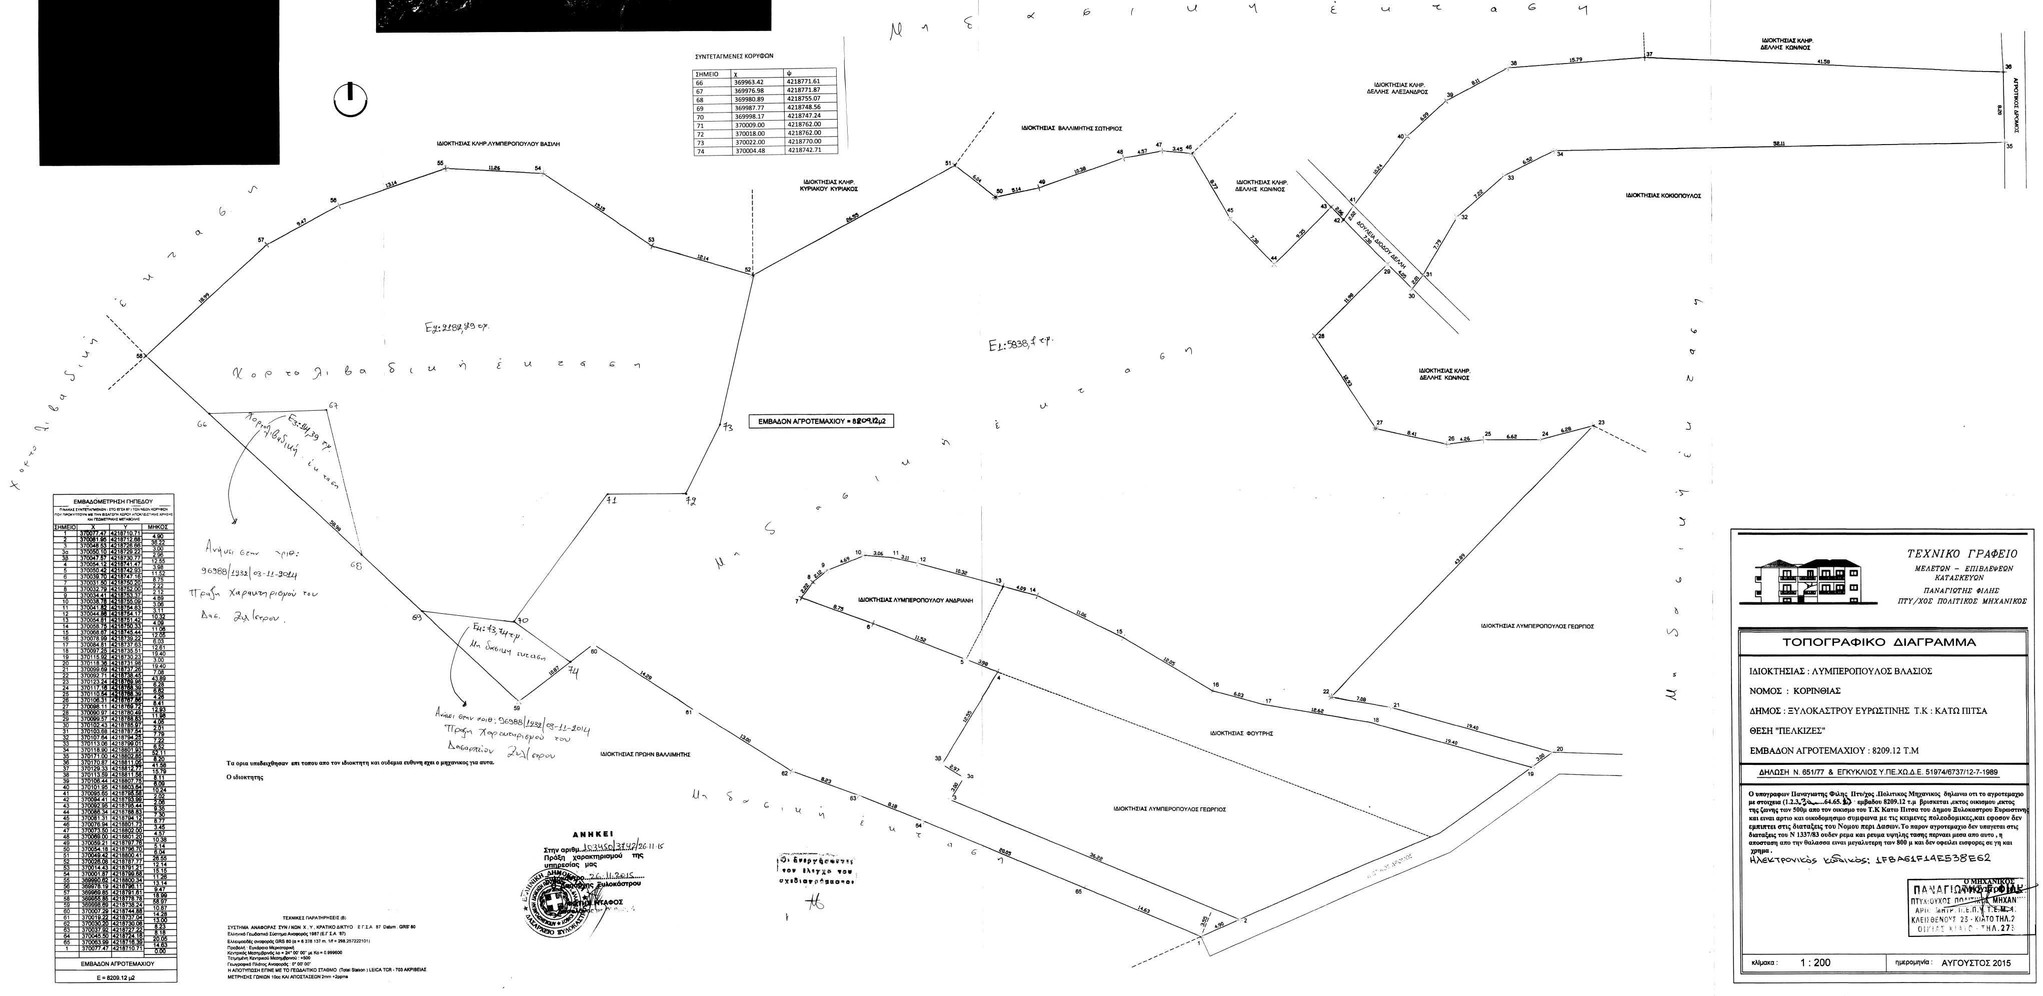
Μη δασική έκταση
Χορτολιβαδική έκταση
ΙΔΙΟΚΤΗΣΙΑΣ ΚΛΗΡ. ΛΥΜΠΕΡΟΠΟΥΛΟΥ ΒΑΣΙΛΗ
ΙΔΙΟΚΤΗΣΙΑΣ ΚΛΗΡ. ΚΥΡΙΑΚΟΥ ΚΥΡΙΑΚΟΣ
ΙΔΙΟΚΤΗΣΙΑΣ ΒΑΛΛΙΜΗΤΗΣ ΣΩΤΗΡΙΟΣ
ΙΔΙΟΚΤΗΣΙΑΣ ΚΛΗΡ. ΔΕΛΛΗΣ ΚΩΝΝΟΣ
ΙΔΙΟΚΤΗΣΙΑΣ ΚΛΗΡ. ΔΕΛΛΗΣ ΑΛΕΞΑΝΔΡΟΣ
ΙΔΙΟΚΤΗΣΙΑΣ ΚΛΗΡ. ΔΕΛΛΗΣ ΚΩΝΝΟΣ
ΑΓΡΟΤΙΚΟΣ ΔΡΟΜΟΣ
ΙΔΙΟΚΤΗΣΙΑΣ ΚΟΚΙΟΠΟΥΛΟΣ
ΔΟΥΛΕΙΑ ΔΙΟΔΟΥ ΔΕΛΛΗ
Ε2:2182,89 τ.μ.
Χορτολιβαδική έκταση
Ε1:5838,1 τ.μ.
Μη δασική έκταση
ΙΔΙΟΚΤΗΣΙΑΣ ΚΛΗΡ. ΔΕΛΛΗΣ ΚΩΝΝΟΣ
ΕΜΒΑΔΟΝ ΑΓΡΟΤΕΜΑΧΙΟΥ = 8209.12μ2
Ε3:114,39 τ.μ.
Χορτολιβαδική έκταση
Ε4:73,74 τ.μ.
Μη δασική έκταση
Μη δασική έκταση
ΙΔΙΟΚΤΗΣΙΑΣ ΛΥΜΠΕΡΟΠΟΥΛΟΥ ΑΝΔΡΙΑΝΗ
ΙΔΙΟΚΤΗΣΙΑΣ ΛΥΜΠΕΡΟΠΟΥΛΟΣ ΓΕΩΡΓΙΟΣ
Μη δασική έκταση
ΙΔΙΟΚΤΗΣΙΑΣ ΦΟΥΤΡΗΣ
ΙΔΙΟΚΤΗΣΙΑΣ ΛΥΜΠΕΡΟΠΟΥΛΟΣ ΓΕΩΡΓΙΟΣ
ΙΔΙΟΚΤΗΣΙΑΣ ΠΡΩΗΝ ΒΑΛΛΙΜΗΤΗΣ
Μη δασική έκταση

Ανήκει στην αριθ:
96988/1932/03-11-2014
Πράξη Χαρακτηρισμού του
Δασ. Ξυλόκαστρου.

Ανήκει στην αριθ: 96988/1932/03-11-2014
Πράξη Χαρακτηρισμού του
Δασαρχείου Ξυλόκαστρου

ΕΜΒΑΔΟΜΕΤΡΗΣΗ ΓΗΠΕΔΟΥ

ΠΙΝΑΚΑΣ ΣΥΝΤΕΤΑΓΜΕΝΩΝ (ΣΤΟ ΕΓΣΑ 87) ΤΩΝ ΝΕΩΝ ΚΟΡΥΦΩΝ ΠΟΥ ΠΡΟΚΥΠΤΟΥΝ ΜΕ ΤΗΝ ΕΙΣΑΓΩΓΗ ΧΩΡΟΥ ΑΠΟΚΛΕΙΣΤΙΚΗΣ ΧΡΗΣΗΣ ΚΑΙ ΓΕΩΜΕΤΡΙΚΗΣ ΜΕΤΑΒΟΛΗΣ

ΣΗΜΕΙΟ	X	Y	ΜΗΚΟΣ
1	370077.47	4218710.71	4.90
2	370081.95	4218712.68	36.22
3	370048.53	4218726.66	3.00
3α	370050.10	4218729.22	2.96
3β	370047.57	4218730.77	12.55
4	370054.12	4218741.47	3.98
5	370050.42	4218742.93	11.52
6	370039.70	4218747.16	8.75
7	370031.50	4218750.20	2.22
8	370032.79	4218752.00	2.12
9	370034.41	4218753.37	4.69
10	370038.78	4218755.09	3.06
11	370041.82	4218754.83	3.11
12	370044.88	4218754.17	10.32
13	370054.81	4218751.42	4.09
14	370058.75	4218750.33	11.06
15	370068.67	4218745.44	12.05
16	370078.99	4218739.22	6.03
17	370084.81	4218737.63	12.61
18	370097.25	4218735.51	19.40
19	370115.92	4218730.23	3.00
20	370118.38	4218731.98	19.40
21	370099.69	4218737.26	7.08
22	370092.71	4218738.45	43.89
23	370123.24	4218769.98	6.28
24	370117.16	4218768.39	6.62
25	370110.54	4218768.39	4.26
26	370106.31	4218767.88	8.41
27	370098.11	4218769.72	12.93
28	370090.97	4218780.49	11.98
29	370099.57	4218788.83	4.05
30	370102.43	4218785.97	2.01
31	370103.68	4218787.54	7.79
32	370107.64	4218794.25	7.22
33	370113.06	4218799.01	6.52
34	370118.90	4218801.93	52.11
35	370171.00	4218802.85	8.20
36	370170.87	4218811.05	41.58
37	370129.33	4218812.77	15.79
38	370113.59	4218811.58	8.11
39	370106.44	4218807.75	6.09
40	370101.95	4218803.64	10.24
41	370095.65	4218795.58	2.02
42	370094.41	4218793.99	2.06
43	370092.95	4218795.44	9.35
44	370086.34	4218788.83	7.30
45	370081.31	4218794.12	8.77
46	370076.94	4218801.73	3.45
47	370073.50	4218802.00	4.57
48	370069.00	4218801.20	10.38
49	370059.21	4218797.76	5.14
50	370054.18	4218796.70	6.04
51	370049.42	4218800.41	26.55
52	370026.08	4218787.77	12.14
53	370014.43	4218791.21	15.15
54	370001.87	4218799.68	11.26
55	369990.62	4218800.34	13.14
56	369978.19	4218796.11	9.47
57	369969.85	4218791.61	18.99
58	369955.85	4218778.78	58.97
59	369998.69	4218738.24	10.87
60	370007.29	4218744.88	14.28
61	370019.22	4218737.04	13.00
62	370030.20	4218730.08	8.23
63	370037.92	4218727.22	8.18
64	370045.50	4218724.16	20.05
65	370063.99	4218716.39	14.63
1	370077.47	4218710.71	0.00

ΕΜΒΑΔΟΝ ΑΓΡΟΤΕΜΑΧΙΟΥ

Ε = 8209.12 μ2

Τα ορια υπεδειχθησαν επι τοπου απο τον ιδιοκτητη και ουδεμια ευθυνη εχει ο μηχανικος για αυτα.

Ο ιδιοκτητης

ΑΝΗΚΕΙ
Στην αριθμ. 103450/3742/26.11.15
Πράξη χαρακτηρισμού της υπηρεσίας μας
Ξυλόκαστρο 26.11.2015
Ο Δασάρχης Ξυλοκάστρου
ΦΩΤΗΣ ΝΤΑΦΟΣ

Οι ενεργήσαντες τον έλεγχο του σχεδιαγράμματος

ΤΕΧΝΙΚΕΣ ΠΑΡΑΤΗΡΗΣΕΙΣ (Β)

ΣΥΣΤΗΜΑ ΑΝΑΦΟΡΑΣ ΣΥΝ / ΝΩΝ Χ , Υ , ΚΡΑΤΙΚΟ ΔΙΚΤΥΟ Ε.Γ.Σ.Α 87 Datum . GRS' 80
Ελληνικό Γεωδαιτικό Σύστημα Αναφοράς 1987 (Ε.Γ.Σ.Α. '87)
Ελλειψοειδές αναφοράς GRS 80 (α = 6 378 137 m, 1/f = 298.257222101)
Προβολή : Εγκάρσια Μερκατορική
Κεντρικός Μεσημβρινός λο = 24° 00' 00" με Κο = 0.999600
Τετμημένη Κεντρικού Μεσημβρινού : +500
Γεωγραφικό Πλάτος Αναφοράς : 0° 00' 00"
Η ΑΠΟΤΥΠΩΣΗ ΕΠΙΝΕ ΜΕ ΤΟ ΓΕΩΔΑΙΤΙΚΟ ΣΤΑΘΜΟ (Total Station) LEICA TCR - 703 ΑΚΡΙΒΕΙΑΣ ΜΕΤΡΗΣΗΣ ΓΩΝΙΩΝ 10cc ΚΑΙ ΑΠΟΣΤΑΣΕΩΝ 2mm +2ppms

ΤΕΧΝΙΚΟ ΓΡΑΦΕΙΟ
ΜΕΛΕΤΩΝ – ΕΠΙΒΛΕΨΕΩΝ
ΚΑΤΑΣΚΕΥΩΝ
ΠΑΝΑΓΙΩΤΗΣ ΦΙΛΗΣ
ΠΤΥ/ΧΟΣ ΠΟΛΙΤΙΚΟΣ ΜΗΧΑΝΙΚΟΣ

ΤΟΠΟΓΡΑΦΙΚΟ ΔΙΑΓΡΑΜΜΑ

ΙΔΙΟΚΤΗΣΙΑΣ : ΛΥΜΠΕΡΟΠΟΥΛΟΣ ΒΛΑΣΙΟΣ

ΝΟΜΟΣ : ΚΟΡΙΝΘΙΑΣ

ΔΗΜΟΣ : ΞΥΛΟΚΑΣΤΡΟΥ ΕΥΡΩΣΤΙΝΗΣ Τ.Κ : ΚΑΤΩ ΠΙΤΣΑ

ΘΕΣΗ "ΠΕΛΚΙΖΕΣ"

ΕΜΒΑΔΟΝ ΑΓΡΟΤΕΜΑΧΙΟΥ : 8209.12 Τ.Μ

ΔΗΛΩΣΗ Ν. 651/77 & ΕΓΚΥΚΛΙΟΣ Υ.ΠΕ.ΧΩ.Δ.Ε. 51974/6737/12-7-1989

Ο υπογραφων Παναγιωτης Φιλης Πτυ/χος .Πολιτικος Μηχανικος δηλωνω οτι το αγροτεμαχιο με στοιχεια (1.2.3.3α.......64.65.1) εμβαδου 8209.12 τ.μ βρισκεται ,εκτος οικισμου ,εκτος της ζωνης των 500μ απο τον οικισμο του Τ.Κ Κατω Πιτσα του Δημου Ξυλοκαστρου Ευρωστινης και ειναι αρτιο και οικοδομησιμο συμφωνα με τις κειμενες πολεοδομικες,και εφοσον δεν εμπιπτει στις διαταξεις του Νομου περι Δασων. Το παρον αγροτεμαχιο δεν υπαγεται στις διαταξεις του Ν 1337/83 ουδεν ρεμα και ρευμα υψηλης τασης περναει μεσα απο αυτο , η αποσταση απο την θαλασσα ειναι μεγαλυτερη των 800 μ και δεν οφειλει εισφορες σε γη και χρημα .

Ηλεκτρονικός κωδικός: 1FBA61F14E538E62

Ο ΜΗΧΑΝΙΚΟΣ
ΑΥΓΟΥΣΤΟΣ 2015
ΠΑΝΑΓΙΩΤΗΣ ΦΙΛΗΣ
ΠΤΥΧΙΟΥΧΟΣ ΠΟΛΙΤΙΚΟΣ ΜΗΧΑΝ
ΑΡΙΘ. ΜΗΤΡ. Π.Ε.Π.Υ. Τ.Ε.Ε. 1
ΚΛΕΙΣΘΕΝΟΥΣ 23 - ΚΙΑΤΟ ΤΗΛ.2
ΟΙΚΙΑΣ ΚΙΑΤΟ - ΤΗΛ.273

κλίμακα :	1 : 200	ημερομηνία :	ΑΥΓΟΥΣΤΟΣ 2015