

ΔΙΑΔΩΣΗ
Ο ΕΓΓΡΑΦΟΣ ΠΕΡΙΛΗΨΗ ΜΕ ΓΡΑΦΙΚΕΣ ΟΜΟΙΟΤΗΤΕΣ ΙΔΙΟΚΤΗΣΙΑΣ ΑΝΑΤΟΛΙΚΑ
ΤΟΥ ΑΓΡΟΤΕΛΕΜΑΤΟΥ ΑΝΩ ΤΟΥ ΑΓΡΟΤΙΚΟΥ ΔΡΟΜΟΥ ΔΗΛΩΝΕΙ ΤΙΣΤΗΝΑ
ΟΤΙ ΑΠΟΔΕΧΕΤΑΙ ΤΗΝ ΟΡΘΟΤΗΤΑ ΤΟΥ ΤΟΠΟΓΡΑΦΙΚΟΥ ΔΙΑΓΡΑΜΜΑΤΟΣ.

ΑΣΠΙΔΟΣ
Ο ΔΗΜΩΝ

ΧΑΡΤΗΣ 7376.5

ΣΤΗΝΤΕΛΕΓΜΕΝΕΣ ΓΗΠΕΔΟΤ Ε(1) ΣΕ ΕΓΓΑ 87			
ΕΜΒΛΑΔΟΝ=7,052.75/μ2			
A/A	X	Y	T
A1	394329.53	4064964.38	
A2	394323.52	4064975.82	
A3	394320.66	4064983.29	
A4	394312.10	4065002.58	
A5	394300.74	4064997.41	
A6	394282.33	4064989.87	
A7	394264.75	4064978.86	
A8	394250.97	4064971.68	
A9	394237.32	4064964.95	
A10	394229.93	4064962.66	
A11	394221.02	4064960.55	
B11	394199.85	4064953.55	
B10	394192.60	4064937.55	
B9	394180.12	4064911.36	
B8	394166.94	4064888.24	
A16	394233.15	4064910.06	
A17	394233.15	4064921.23	
A18	394268.20	4064930.15	
A19	394289.63	4064942.06	
A20	394311.74	4064954.84	
A21	394315.48	4064957.07	

ΔΙΑΔΩΣΗ
ΤΑ ΟΡΙΑ ΚΑΙ ΟΙ ΟΜΟΡΕΣ ΙΔΙΟΚΤΗΣΕΩΣ ΤΟΥ ΓΗΠΕΔΟΥ Ε(1) ΠΡΟΔΕΙΧΝΗΚΑΝ
ΑΠΟ ΤΩΝ ΠΡΗΝ ΙΔΙΟΚΤΗΤΗ ΓΕΩΡΓΙΟΥ ΒΛΑΧΑΚΗ ΤΟΥ ΝΙΚΟΛΑΟΥ.


ΠΑΚΙΑ
Ο ΔΗΜΩΝ

- 1 X=394199.95 Y=4064927.65
2 X=394209.00 Y=4064935.49
3 X=394221.43 Y=4064924.92
4 X=394213.27 Y=4064907.74
5 X=394223.88 Y=4064904.39

ΔΙΑΔΩΣΗ
ΤΑ ΟΡΙΑ ΚΑΙ ΟΙ ΟΜΟΡΕΣ ΙΔΙΟΚΤΗΣΕΩΣ ΤΟΥ ΓΗΠΕΔΟΥ Ε(2) ΠΡΟΔΕΙΧΝΗΚΑΝ
ΑΠΟ ΤΗΝ ΙΔΙΟΚΤΗΤΡΙΑ ΕΛΕΝΗ ΣΤΕΤΙΤΟΥ ΙΩΑΝΝΟΥ ΠΕΡΔΙΚΗ.


ΠΑΚΙΑ
Ο ΔΗΜΩΝ

ΚΑΡΤΙΝΙΚΟΣ ΓΕΩΡΓΙΟΣ
ΔΙΣΔΙΟΤ02

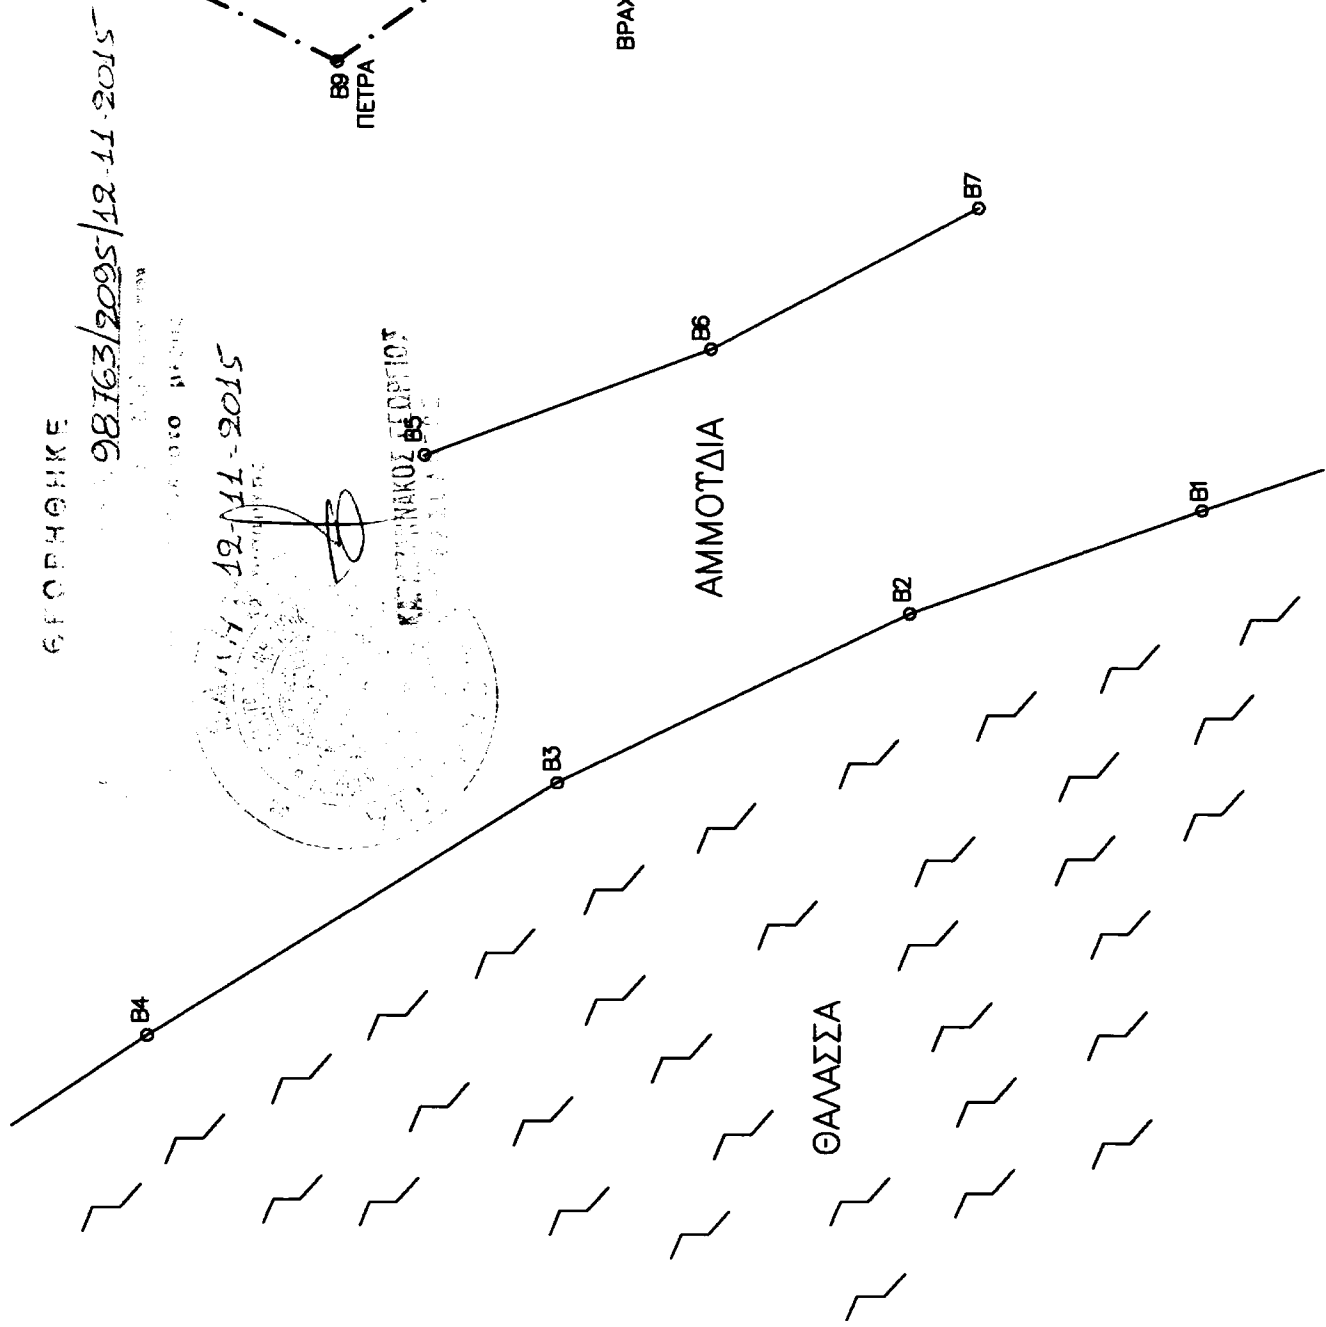

ΣΤΗΝΤΕΛΕΓΜΕΝΕΣ ΓΗΠΕΔΟΤ Ε(2) ΣΕ ΕΓΓΑ 87			
ΕΜΒΛΑΔΟΝ=1,162.67/μ2			
A/A	X	Y	T
Π1	394329.53	4064964.38	
Π2	394335.30	4064966.21	
Π3	394347.91	4064971.40	
Π4	394357.07	4064975.13	
Π5	394363.73	4064977.43	
Π6	394370.16	4064980.00	
Π7	394376.92	4064981.96	
Π8	394374.13	4064991.69	
Π9	394367.64	4064999.98	
Π10	394367.64	4065005.30	
Π11	394353.89	4064998.28	
Π12	394337.50	4064990.36	
Π13	394320.66	4064983.29	
Π14	394323.52	4064975.82	

Β

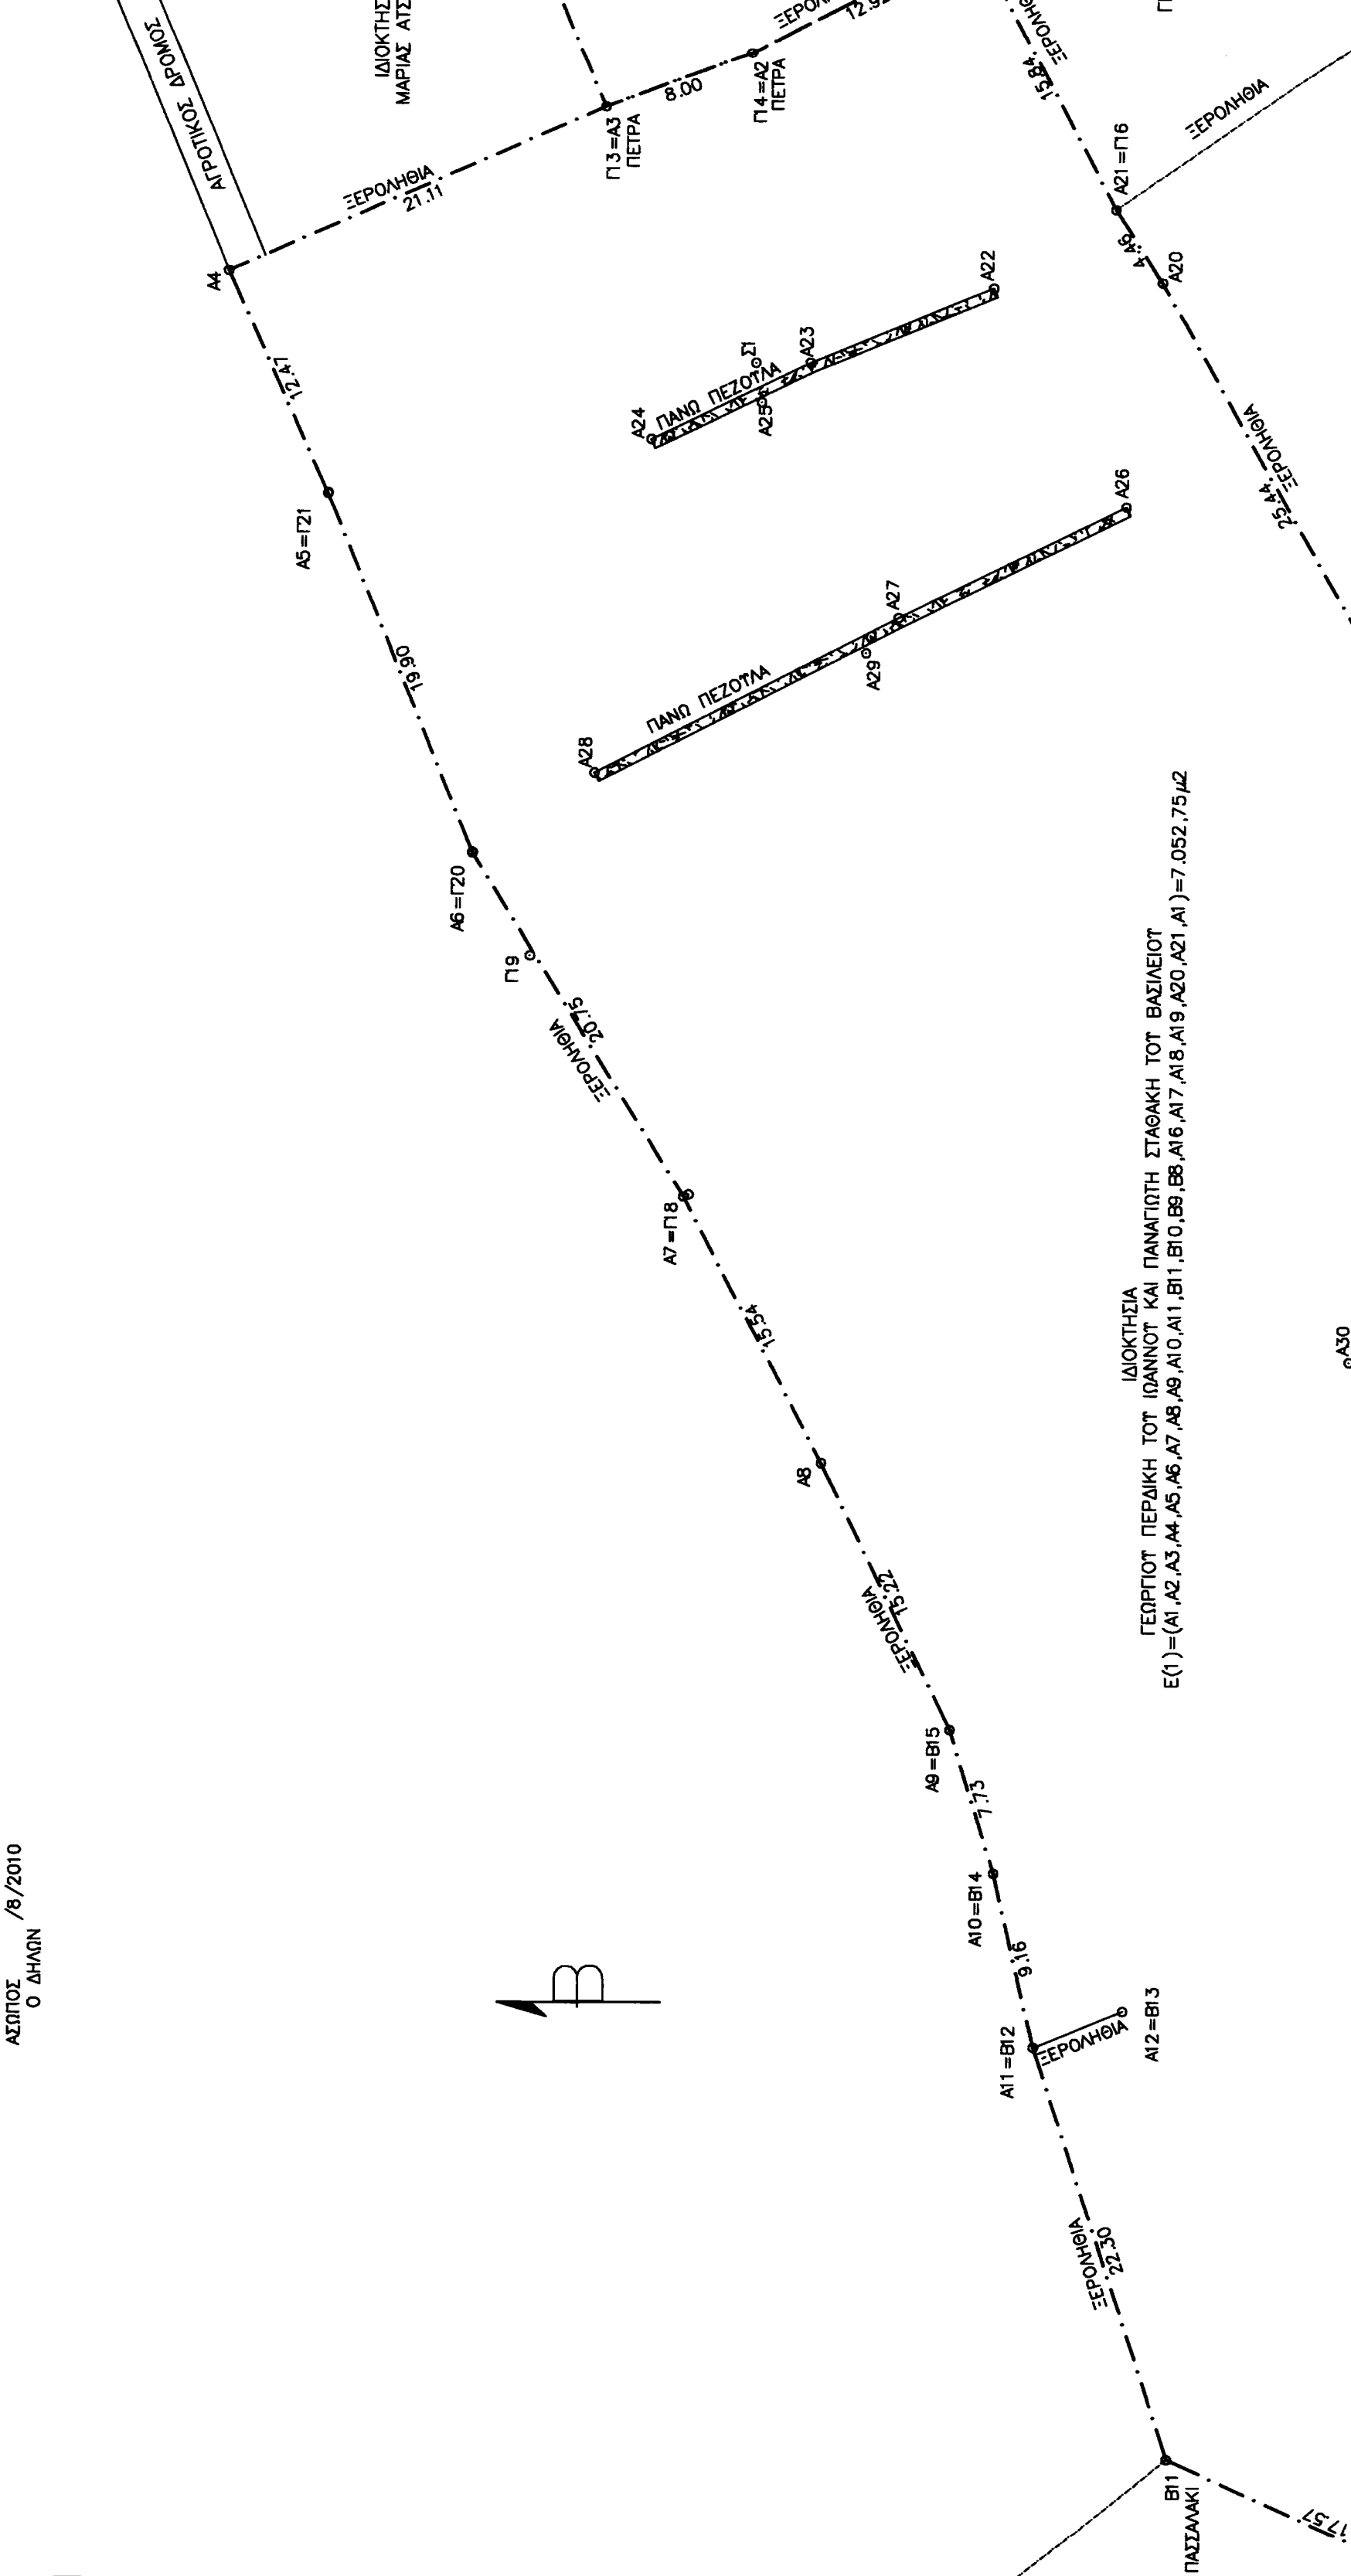

ΓΕΩΡΓΙΟΣ ΠΕΡΔΙΚΗΣ ΤΟΥ ΙΩΑΝΝΟΥ ΚΑΙ ΠΑΝΑΓΙΩΤΗΣ ΣΤΑΘΑΚΗΣ ΤΟΥ ΒΑΣΙΛΕΙΟΥ
Ε(1)=(Α1,Α2,Α3,Α4,Α5,Α6,Α7,Α8,Α9,Α10,Α11,Β1,Β10,Β8,Β9,Α16,Α17,Α18,Α19,Α20,Α21,Α1)-(7,052.75/μ2

Ε(1): ΓΕΩΡΓΙΟΣ ΠΕΡΔΙΚΗΣ ΤΟΥ ΙΩΑΝΝΟΥ ΚΑΙ
ΠΑΝΑΓΙΩΤΗΣ ΣΤΑΘΑΚΗΣ ΤΟΥ ΒΑΣΙΛΕΙΟΥ
Ε(2):ΕΛΕΝΗ ΣΥΖΥΓΟΥ ΙΩΑΝΝΗ ΠΕΡΔΙΚΗ

"ΜΗΛΙΑ" ΕΚΤΟΣ ΟΡΙΩΝ ΟΙΚΙΣΜΟΥ
Τ.Δ. ΑΣΩΠΟΥ ΤΟΥ ΔΗΜΟΥ ΑΣΩΠΟΥ

ΜΑΡΙΝΑ ΠΑΝ. ΚΑΤΣΟΥΡΙΝΗ
ΠΟΛΤΙΚΟΣ ΜΗΧΑΝΙΚΟΣ
ΠΑΚΙΑ ΔΗΜΟΣ ΜΟΛΑΩΝ ΛΑΚΩΝΙΑΣ

ΤΟΠΟΓΡΑΦΙΚΟ ΔΙΑΓΡΑΜΜΑ Τ1

ΚΙΛΙΑΣ 1/300

ΧΡΟΝΟΣ ΕΚΠΟΝΗΣΗΣ ΜΕΛΕΤΗΣ ΑΥΓΟΥΣΤΟΣ 2010

Η ΜΗΧΑΝΙΚΟΣ

ΜΑΡΙΝΑ ΠΑΝ. ΚΑΤΣΟΥΡΙΝΗ
ΔΙΑΔΩΣΗ ΠΑΝΤΟΤΕ ΕΛΕΝΗ ΣΤΕΤΙΤΟΥ ΙΩΑΝΝΟΥ ΠΕΡΔΙΚΗ
ΠΡΟΣ ΤΗΝ ΕΛΛΗΝΙΚΗ ΔΗΜΟΤΕΛΕΙΑ
ΑΡΜ. ΟΡΕΣΒΕΡΕΣ / ΔΟΥ ΜΟΛΑΩΝ
ΤΗΛ 272557231 / 272557234 ΠΑΚΙΑ ΛΑΚΩΝΙΑΣ